

0 1 2 3 4 5 6 7 8 9

A

B

C


D

E

F

Copyright (C) Metalandes S.A.S. 2018 All Rights Reserved

The label, box and all information contained on this plane are property exclusive of Metalandes S.A.S. and no puede ser copiado, usado o distribuido sin el debido permiso de Metalandes S.A.S.

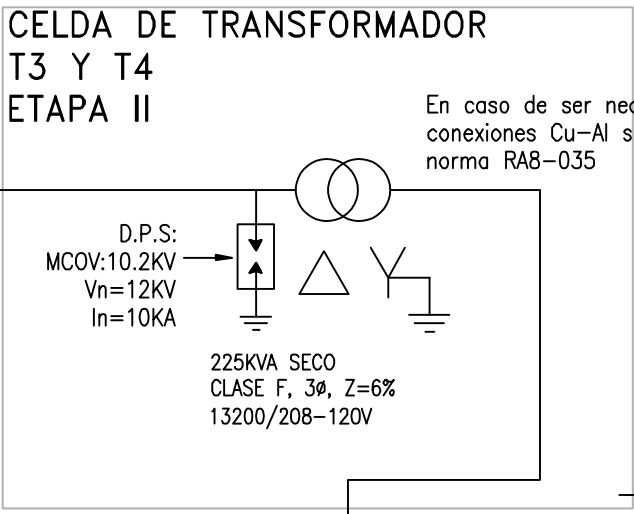

En caso de ser necesario, apra las conexiones Cu-Al se cumplirá con norma RA8-035

2-CELDA DE SECCIONADOR SF6

3No.1/0 AWG Cu XLPE 133%, 15kV + 1No.2 AWG Cu Desnudo tubería IMC ø4"

Malla PaT

Barraje de interconexión en laminillas de cobre de 499mm² de 852A, 208V, lcc:10.194kA Aisladas en termoencogible

5-TABLERO TGA TORRES ML-PPAL-T3

DISEÑO PLANO:	FECHA:
D. MADRID	02/03/2020
DISEÑO:	FECHA:
ELECTRUN	



METALANDES S.A.S


CLIENTE: ELECTRUN	ORDEN DE PRODUCCIÓN: 19786-3
PROYECTO: NATIVO ARENA	CELDA DE TRANSFORMADOR DE 225KVA
CONTENIDO: UNIFILAR	RESPONSABLE DEL PROYECTO: J. LOPERA

VERSIÓN: 01
ESQUEMA: CU1
HOJA: 14
DE: 43
FECHA DE IMPRESIÓN: 05-11-2020

RUTA DE ARCHIVO: D:\1.TEMP DIBUJO\2020\E\ELECTRUN\OP 19786 NATIVO ARENA\ELECTRICOS\CU1 UNIFILAR.dwg

0 1 2 3 4 5 6 7 8 9

FORMATO DE ESQUEMAS ELECTRICOS. Fecha: viernes, 5 de Noviembre de 2015. Versión: 5 por David Pizarro

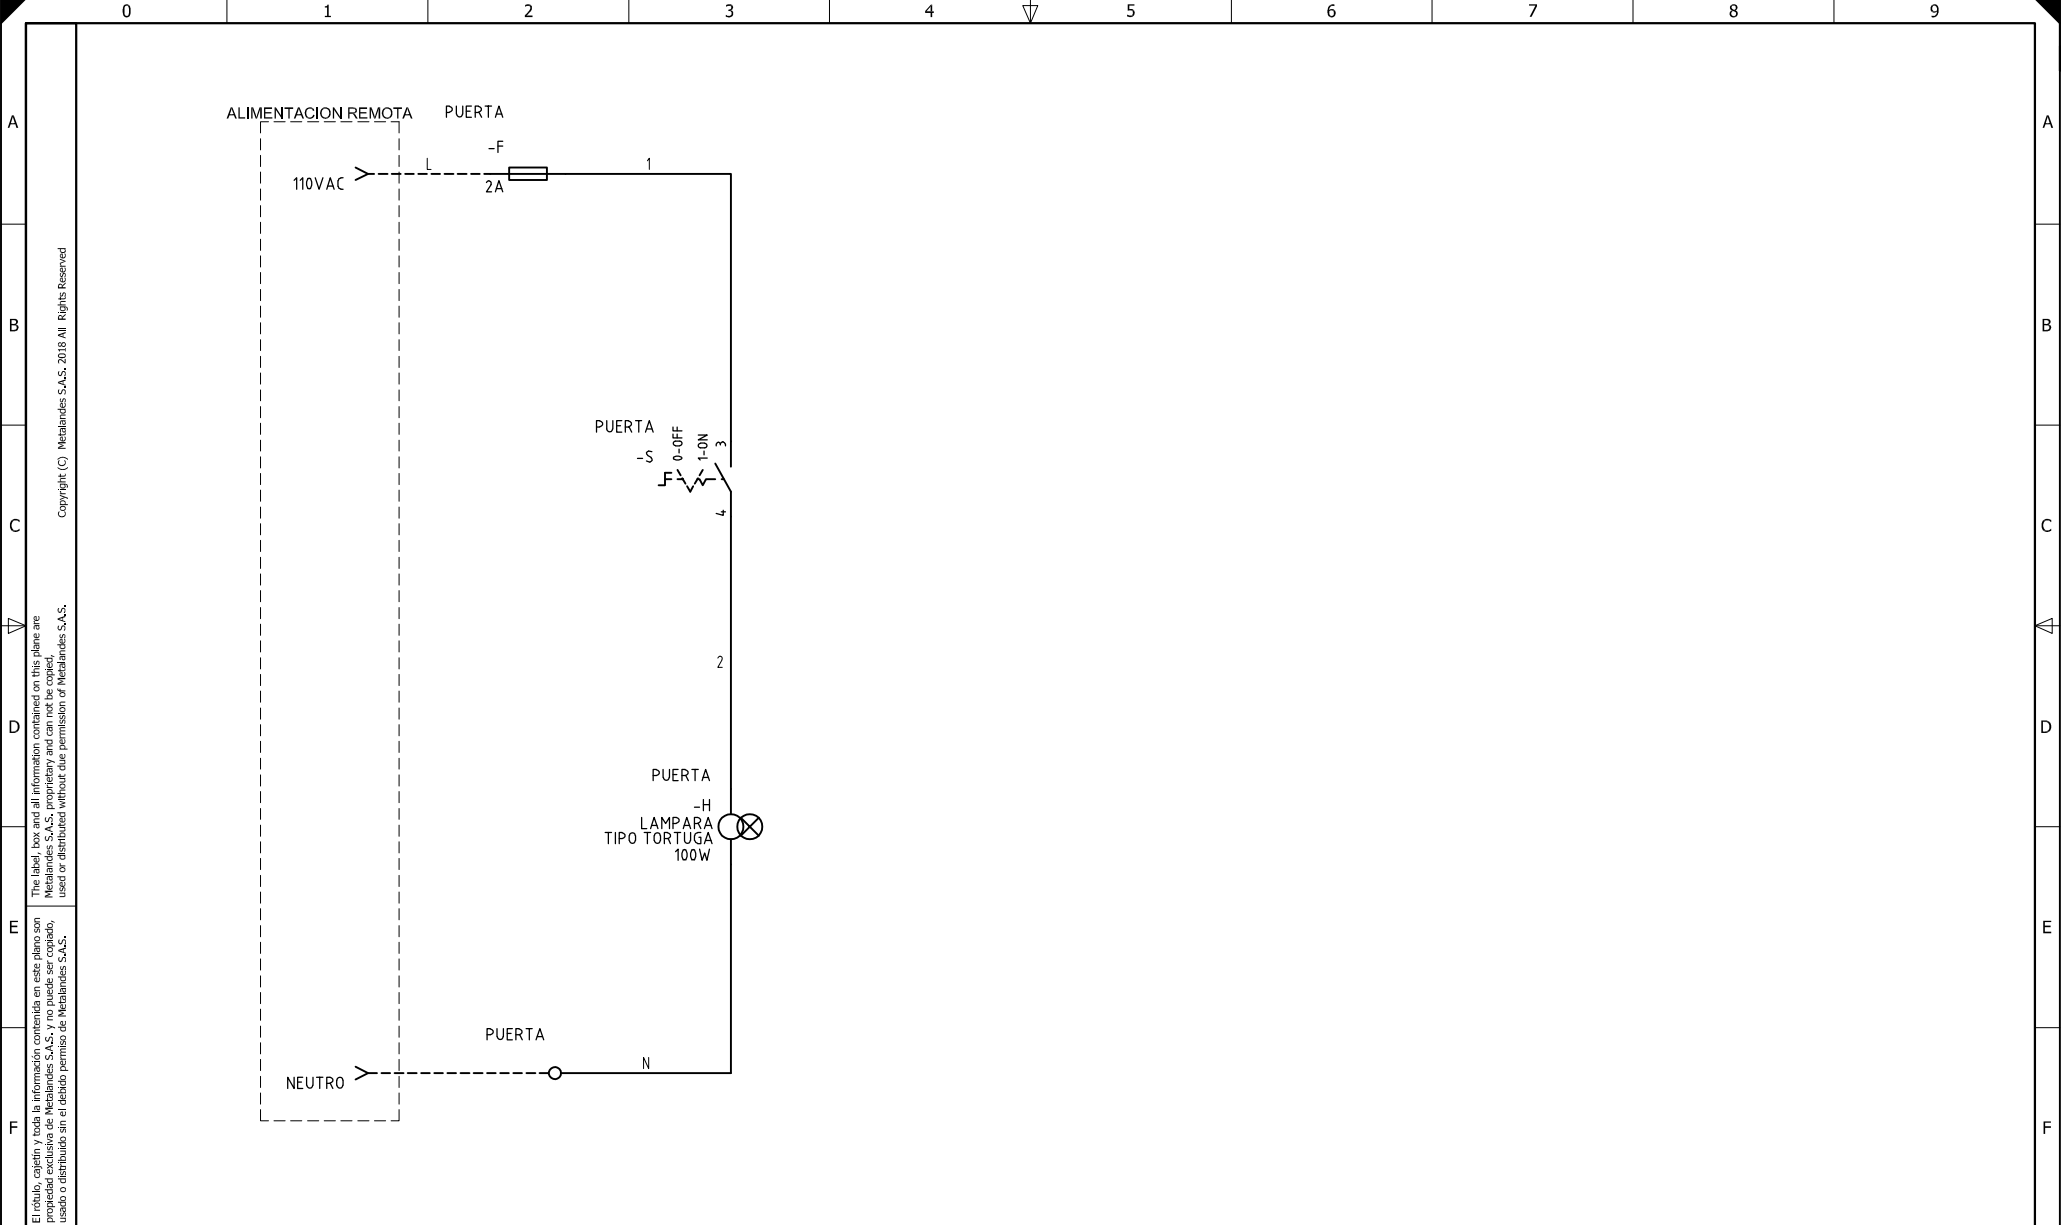

El título, cajetín y toda la información contenida en este plano son propiedad exclusiva de Metalandes S.A.S., y no puede ser copiado, usado o distribuido sin el debido permiso de Metalandes S.A.S.
 The label, box and all information contained on this plane are property exclusive of Metalandes S.A.S., proprietary and can not be copied, used or distributed without due permission of Metalandes S.A.S.

Copyright (C) Metalandes S.A.S. 2018 All Rights Reserved

DISEÑO PLANO: D. MADRID
 FECHA: 02/03/2020
 DISEÑO: ELECTRUN
 FECHA:



CLIENTE: ELECTRUN
 PROYECTO: NATIVO ARENA
 CONTENIDO: CONTROL ILUMINACION

ORDEN DE PRODUCCIÓN: 19786-3	VERSIÓN: 01
CELDA DE TRANSFORMADOR DE 225KVA	ESQUEMA: C1
RESPONSABLE DEL PROYECTO: J. LOPERA	HOJA: 15
	DE: 43
	FECHA DE IMPRESIÓN: 05-11-2020

RUTA DE ARCHIVO: D:\1.TEMP DIBUJO\2020\ELECTRUN\OP 19786 NATIVO ARENA\ELECTRICOS\C1 CONTROL ILUMINACION.dwg