


0 1 2 3 4 5 6 7 8 9

A
B
C
D
E
F

Copyright (C) Metalandes S.A.S. 2018. All Rights Reserved.
 The label, box and all information contained on this plane are
 Metalandes S.A.S. proprietary and can not be copied,
 used or distributed without due permission of Metalandes S.A.S.
 El rótulo, cajetín y toda la información contenida en este plano son
 propiedad exclusiva de Metalandes S.A.S. y no puede ser copiado,
 usado o distribuido sin el debido permiso de Metalandes S.A.S.

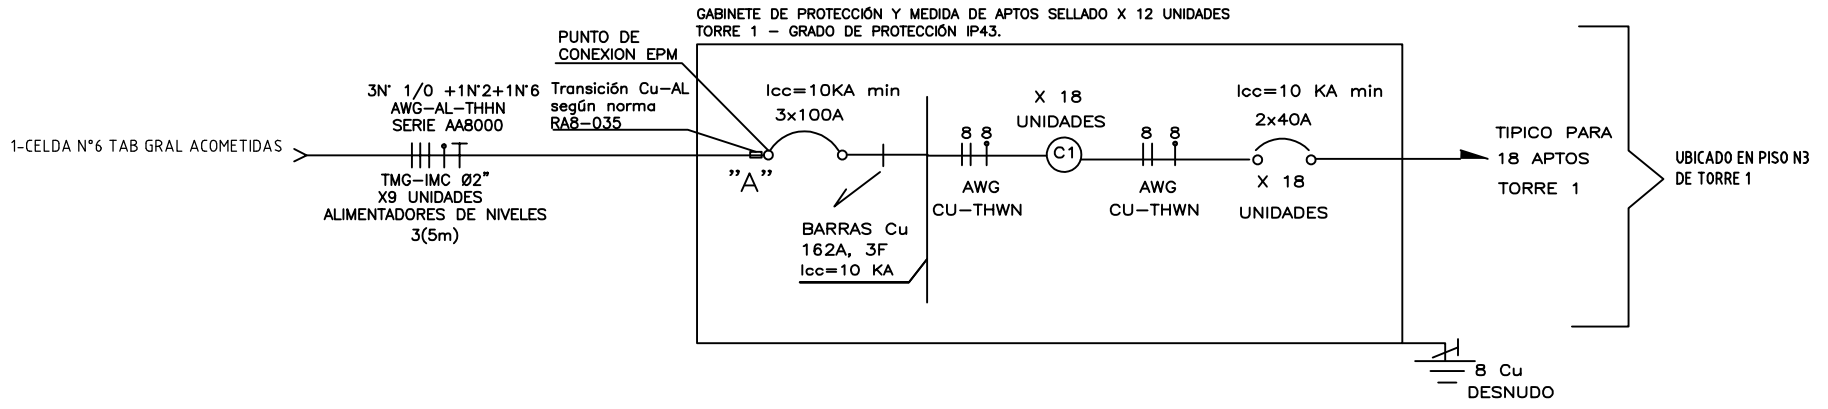

DISEÑO PLANO: D. MADRID
 DISEÑO: D&D CAD
 FECHA: 05/02/2020



CLIENTE: D&D CAD
 PROYECTO: CERRO CLARO
 CONTENIDO: UNIFILAR

ORDEN DE PRODUCCIÓN: 23435-4
 TAB MEDIDA DIRECTA
 18 MEDIDORES
 RESPONSABLE DEL PROYECTO:
 J. LOPERA

VERSIÓN: 01
 ESQUEMA: DU1
 HOJA:
 DE: 22
 FECHA DE IMPRESIÓN:
 03-03-2020

RUTA DE ARCHIVO: D:\1.TEMP DIBUJO\2020\1\D&D CAD\OP 23435 CERRO CLARO\ELECTRICOS\DU1 UNIFILAR.dwg

0 1 2 3 4 5 6 7 8 9