


0 1 2 3 4 5 6 7 8 9

A
B
C
D
E
F

Copyright (C) Metalandes S.A.S. 2018. All Rights Reserved.
The label, box and all information contained on this plane are Metalandes S.A.S. proprietary and can not be copied, used or distributed without due permission of Metalandes S.A.S.
El rótulo, cajetín y toda la información contenida en este plano son propiedad exclusiva de Metalandes S.A.S. y no puede ser copiado, usado o distribuido sin el debido permiso de Metalandes S.A.S.

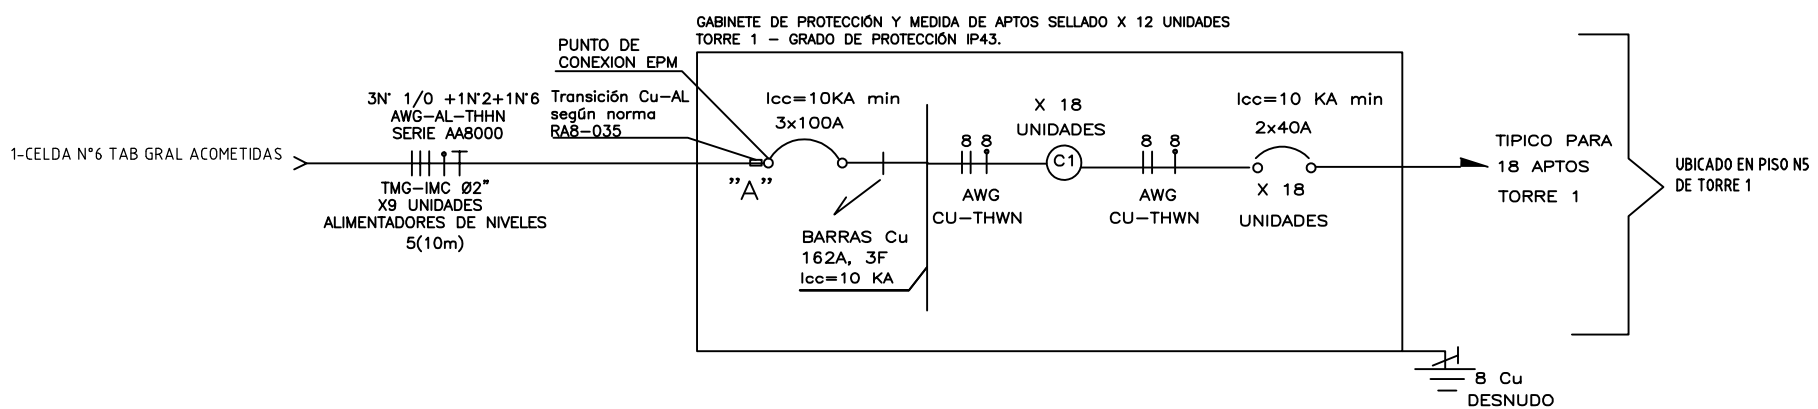

DISEÑO PLANO:
D. MADRID
DISEÑO:
D&D CAD

FECHA:
05/02/2020
FECHA:



METALANDES S.A.S

CLIENTE: D&D CAD
PROYECTO: CERRO CLARO
CONTENIDO: UNIFILAR

ORDEN DE PRODUCCIÓN: 23435-4
TAB MEDIDA DIRECTA
18 MEDIDORES
RESPONSABLE DEL PROYECTO:
J. LOPERA

VERSIÓN: 01
ESQUEMA: DU2
HOJA:
DE: 23
FECHA DE IMPRESIÓN:
03-03-2020

RUTA DE ARCHIVO: D:\1.TEMP DIBUJO\2020\1\D&D CAD\OP 23435 CERRO CLARO\ELECTRICOS\DU2 UNIFILAR.dwg

0 1 2 3 4 5 6 7 8 9

FORMATO DE ESQUEMAS ELECTRICOS, Fecha vigente: Diciembre 06/2018, Versión: 5 por D&D Madrid