


DIAGRAMA UNIFILAR

13.2 kV CTO. R26-12

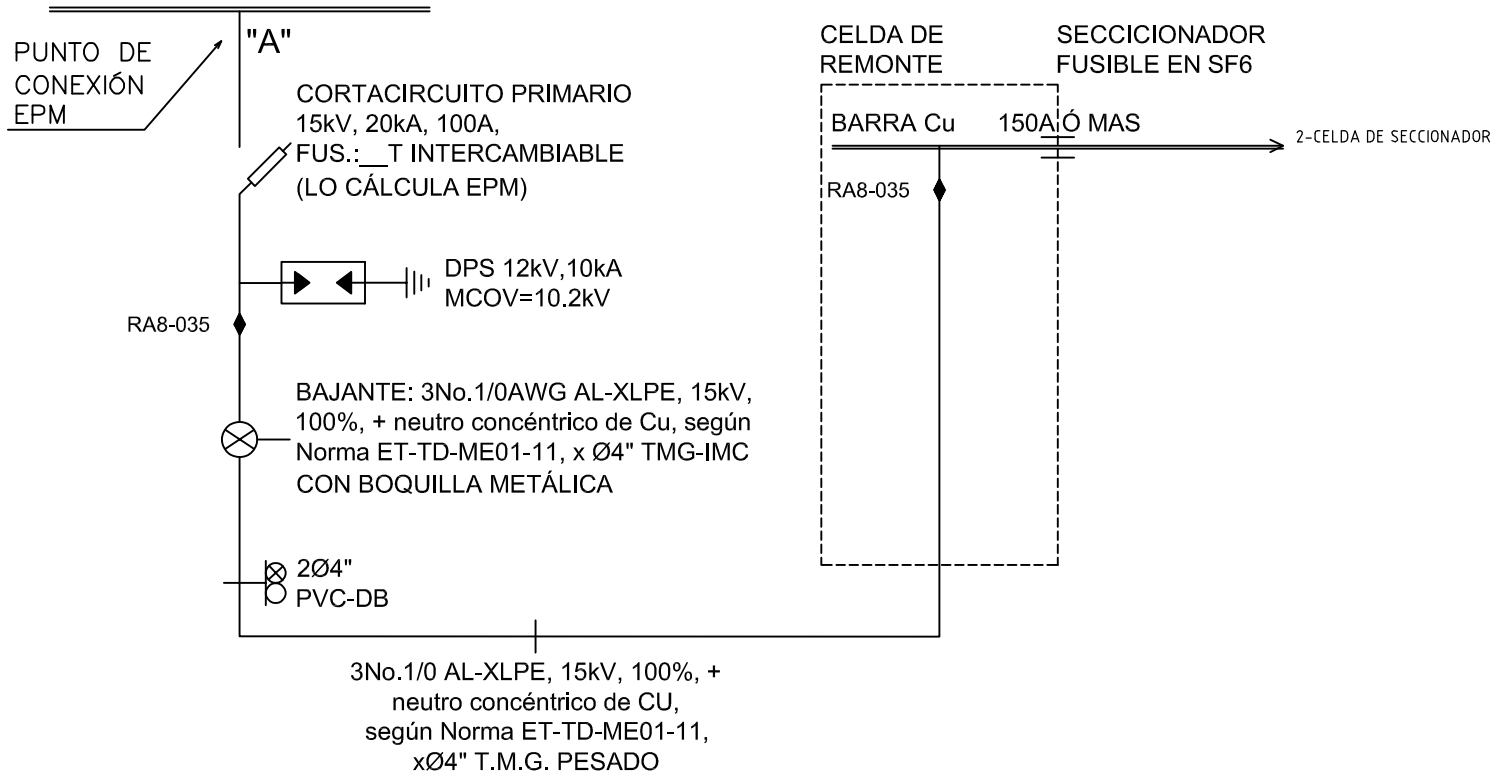

El título, cajón y toda la información contenida en este plano son propiedad exclusiva de Metalandes S.A.S., y no puede ser copiado, usado o distribuido sin el debido permiso de Metalandes S.A.S.

Copyright (C) Metalandes S.A.S. 2018 All Rights Reserved

DISEÑO PLANO:	FECHA:
D. MADRID	28/06/2021
DISEÑO:	FECHA:
ARQ. ELECTRICA	



METALANDES S.A.S

CLIENTE: ARQUITECTURA ELECTRICA	ORDEN DE PRODUCCIÓN: 23681-1	VERSIÓN: 01
PROYECTO: MARROCO	CELDA DE REMONTE	ESQUEMA: AU1
CONTENIDO: UNIFILAR	RESPONSABLE DEL PROYECTO: F. GONZALEZ	HOJA: DE: 23
RUTA DE ARCHIVO: D:\1.TEMP DIBUJO\2021\ARQUITECTURA ELECTRICA\OP 23681_MARROCO\ELECTRICOS\AU1 UNIFILAR.dwg		FECHA DE IMPRESIÓN: 06-28-2021