


Copyright (C) Metalandes S.A.S. 2018 All Rights Reserved

El título, cajetín y toda la información contenida en este plano son propiedad exclusiva de Metalandes S.A.S. y no puede ser copiado, usado o distribuido sin el debido permiso de Metalandes S.A.S.

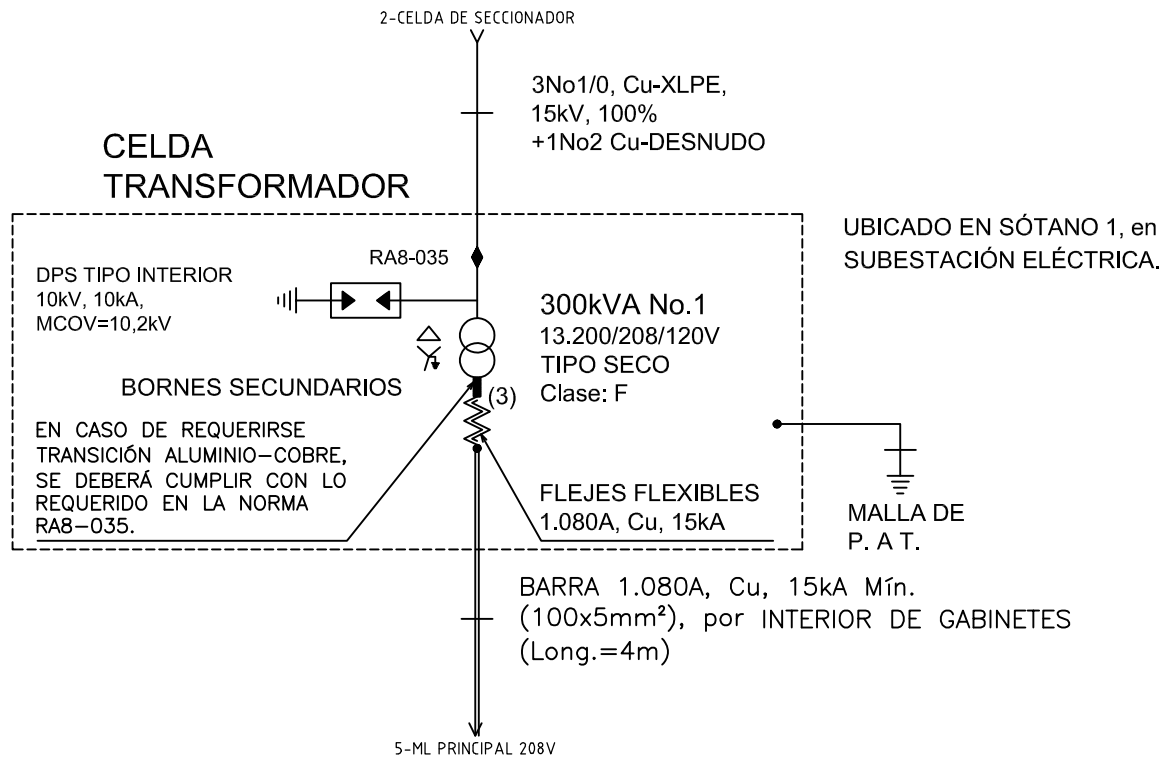

DISEÑO PLANO: D. MADRID
 DISEÑO: ARQ. ELECTRICA

FECHA: 28/06/2021
 FECHA:




CLIENTE: ARQUITECTURA ELECTRICA
 PROYECTO: MARROCO
 CONTENIDO: UNIFILAR

ORDEN DE PRODUCCIÓN: 23681-3
 CELDA DE TRAF0 300KVA
 RESPONSABLE DEL PROYECTO: F. GONZALEZ

VERSIÓN: 01
 ESQUEMA: CU1
 HOJA: 17
 DE: 17

RUTA DE ARCHIVO: D:\1.TEMP DIBUJO\2021\ARQUITECTURA ELECTRICA\OP 23681_MARROCO\ELECTRICOS\CU1 UNIFILAR.dwg

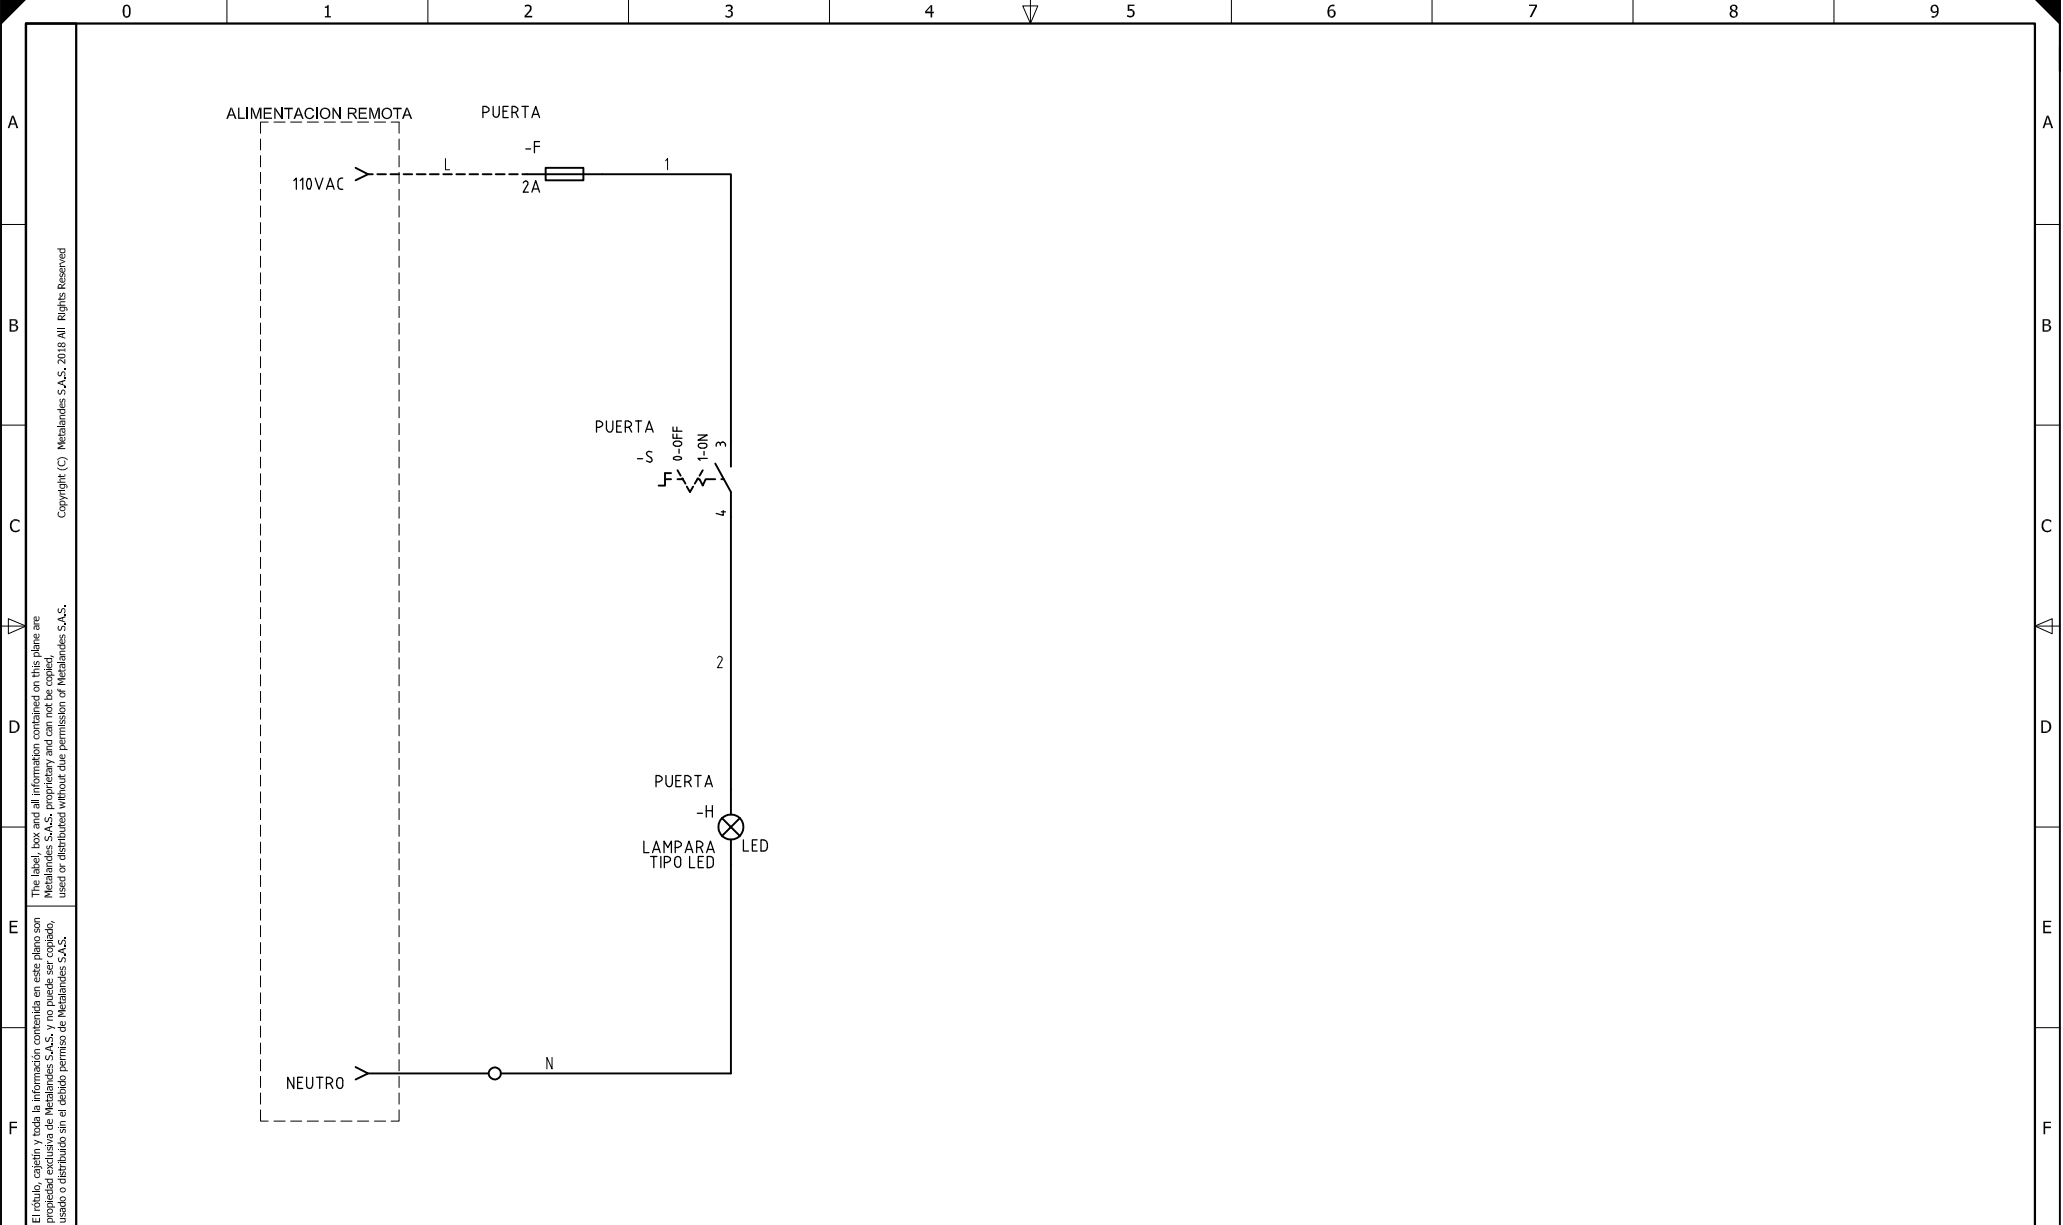

El título, cajetín y toda la información contenida en este plano son propiedad exclusiva de Metalandes S.A.S., y no puede ser copiado, usado o distribuido sin el debido permiso de Metalandes S.A.S. Copyright (C) Metalandes S.A.S. 2018 All Rights Reserved

DISEÑO PLANO: D. MADRID
 DISEÑO: ARQ. ELECTRICA
 FECHA: 28/06/2021
 FECHA:



CLIENTE: ARQUITECTURA ELECTRICA
 PROYECTO: MARROCO
 CONTENIDO: CONTROL DE ILUMINACION

ORDEN DE PRODUCCIÓN: 23681-3
 CELDA DE TRAF0 300KVA
 RESPONSABLE DEL PROYECTO: F. GONZALEZ
 VERSIÓN: 01
 ESQUEMA: C1

RUTA DE ARCHIVO: D:\1.TEMP DIBUJO\2021\ARQUITECTURA ELECTRICA\OP 23681 MARROCO\ELECTRICOS\C1 CONTROL DE ILUMINACION.dwg
 DE: 37
 FECHA DE IMPRESIÓN: 08-23-2021