


Copyright (C) Metalandes S.A.S. 2018 All Rights Reserved

El título, cajetín y toda la información contenida en este plano son propiedad exclusiva de Metalandes S.A.S. y no puede ser copiado, usado o distribuido sin el debido permiso de Metalandes S.A.S.

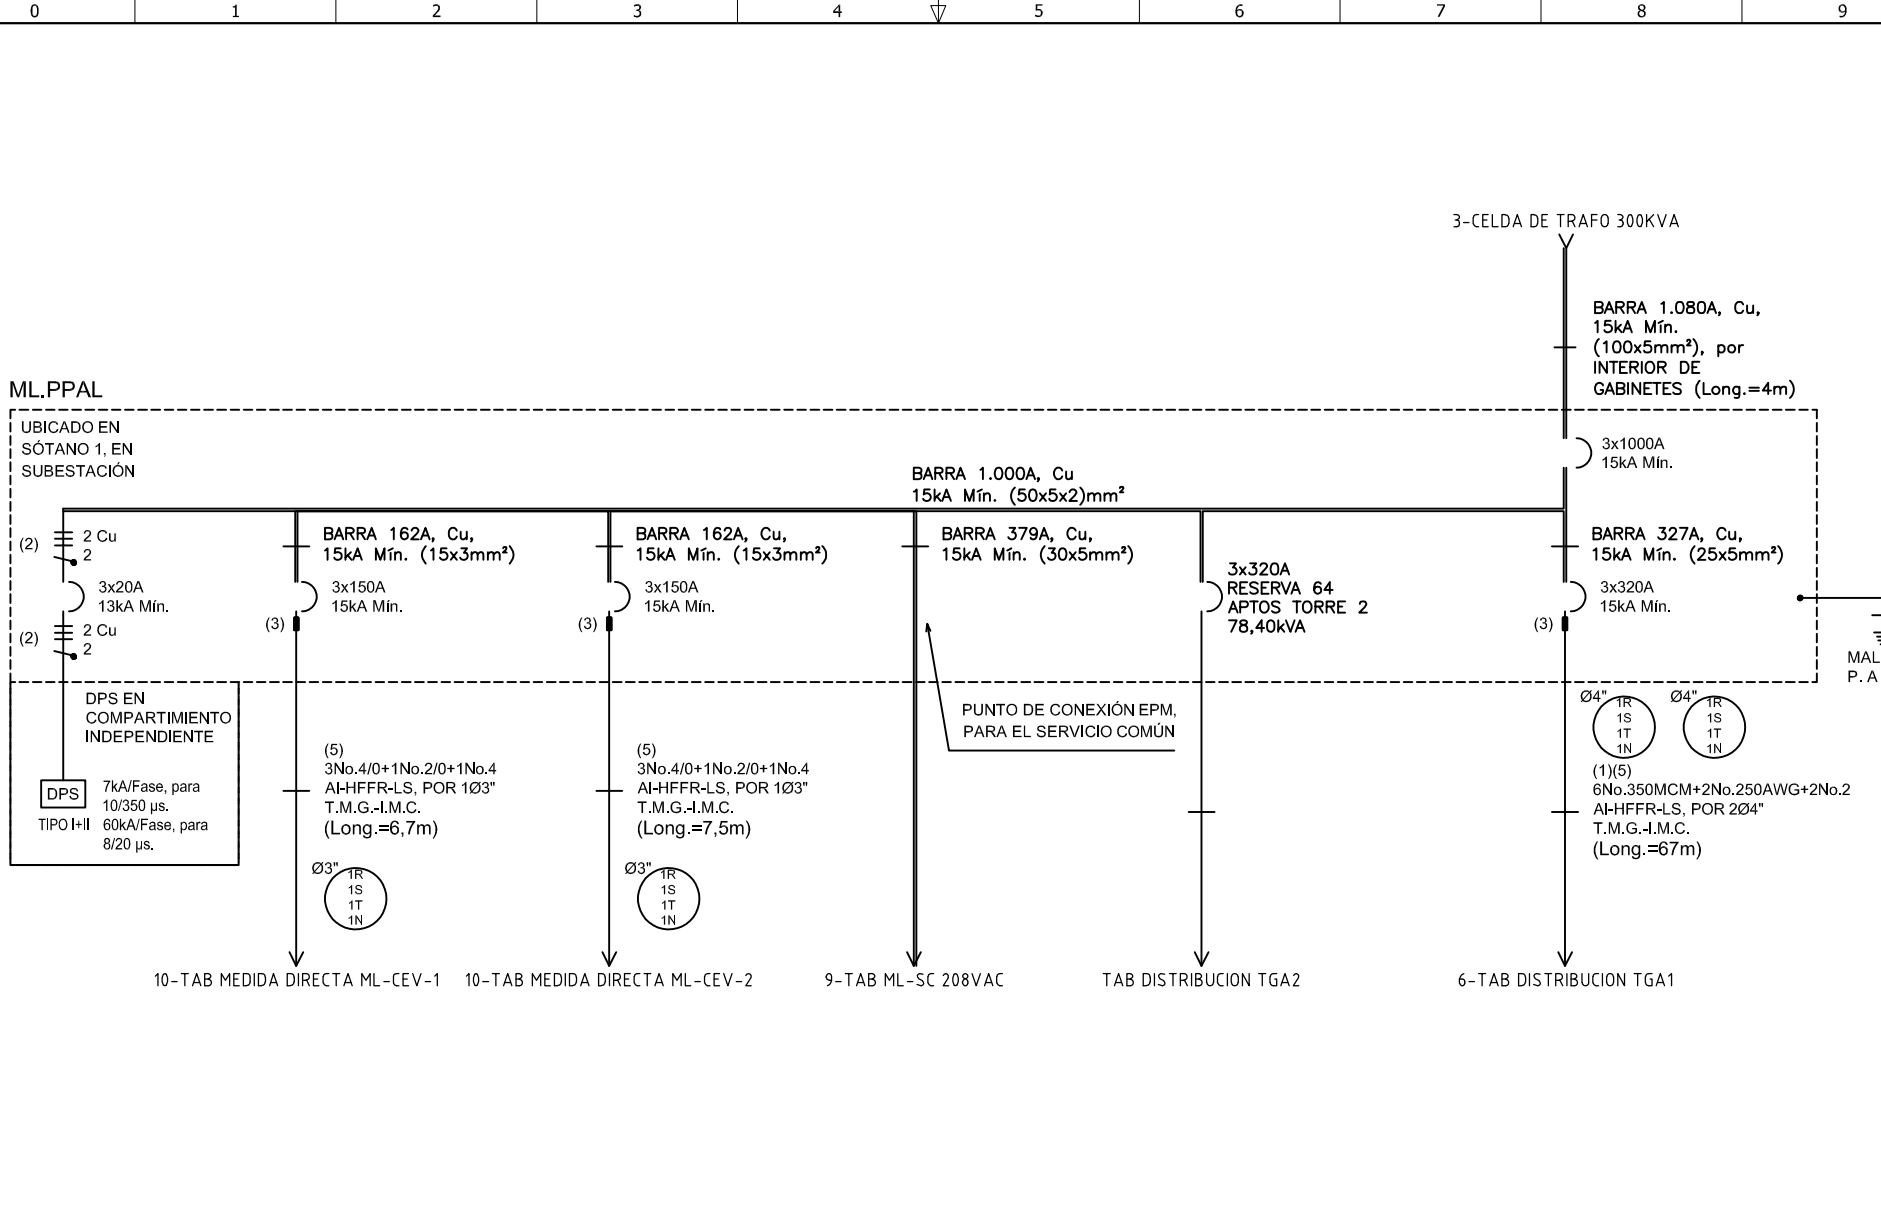

DISEÑO PLANO: D. MADRID	FECHA: 28/06/2021
DISEÑO: ARQ. ELECTRICA	FECHA:



METALANDES S.A.S

CLIENTE: ARQUITECTURA ELECTRICA	ORDEN DE PRODUCCIÓN: 23681-5
PROYECTO: MARROCO	ML PRINCIPAL 208V
CONTENIDO: UNIFILAR	RESPONSABLE DEL PROYECTO: F. GONZALEZ
RUTA DE ARCHIVO: D:\1.TEMP DIBUJO\2021\ARQUITECTURA ELECTRICA\OP 23681 MARROCO\ELECTRICOS\DU1 UNIFILAR.dwg	

VERSIÓN: 01
ESQUEMA: DU1
HOJA: 17
DE: 17
FECHA DE IMPRESIÓN: 10-23-2021