


El título, cajetín y toda la información contenida en este plano son propiedad exclusiva de Metalandes S.A.S., y no puede ser copiado, usado o distribuido sin el debido permiso de Metalandes S.A.S.
 Copyright (C) Metalandes S.A.S. 2018 All Rights Reserved



DISEÑO PLANO: D. MADRID
 FECHA: 12/02/2020
 DISEÑO: MONTAJES ELECTRICOS
 FECHA:

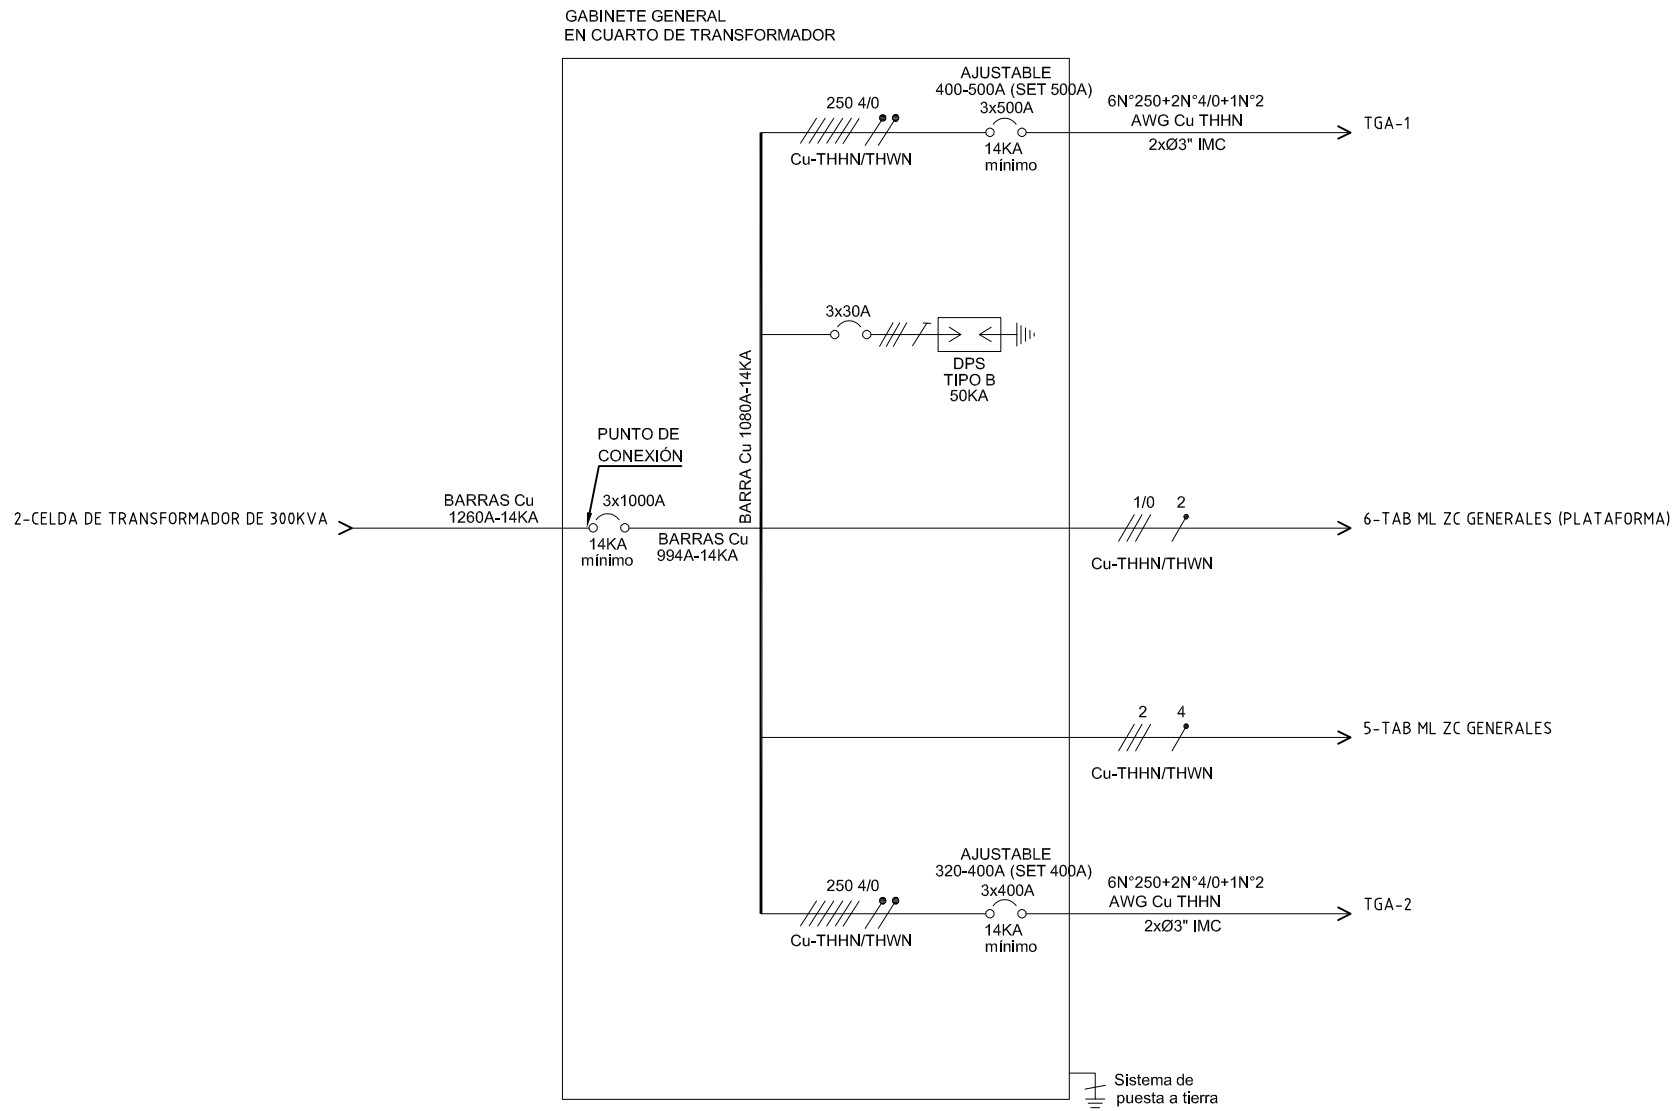

CLIENTE: MONTAJES ELECTRICOS
 PROYECTO: MADERA NATIVA
 CONTENIDO: UNIFILAR

ORDEN DE PRODUCCIÓN: 23731-4
 TAB GENERAL 208VAC
 RESPONSABLE DEL PROYECTO: F. GOMEZ
 VERSIÓN: 01
 ESQUEMA: CU1
 HOJA: DE: 17
 FECHA DE IMPRESIÓN: 06-09-2020

RUTA DE ARCHIVO: D:\1.TEMP DIBUJO\2020\M\MONTAJES ELECTRICOS\OP 23731 MADERA NATIVA\ELECTRICOS\CU1 UNIFILAR.dwg