


Copyright (C) Metalandes S.A.S. 2018 All Rights Reserved

El título, cajetín y toda la información contenida en este plano son propiedad exclusiva de Metalandes S.A.S. y no puede ser copiado, usado o distribuido sin el debido permiso de Metalandes S.A.S.

**ML ZONAS COMUNES GENERALES  
PLATAFORMA**

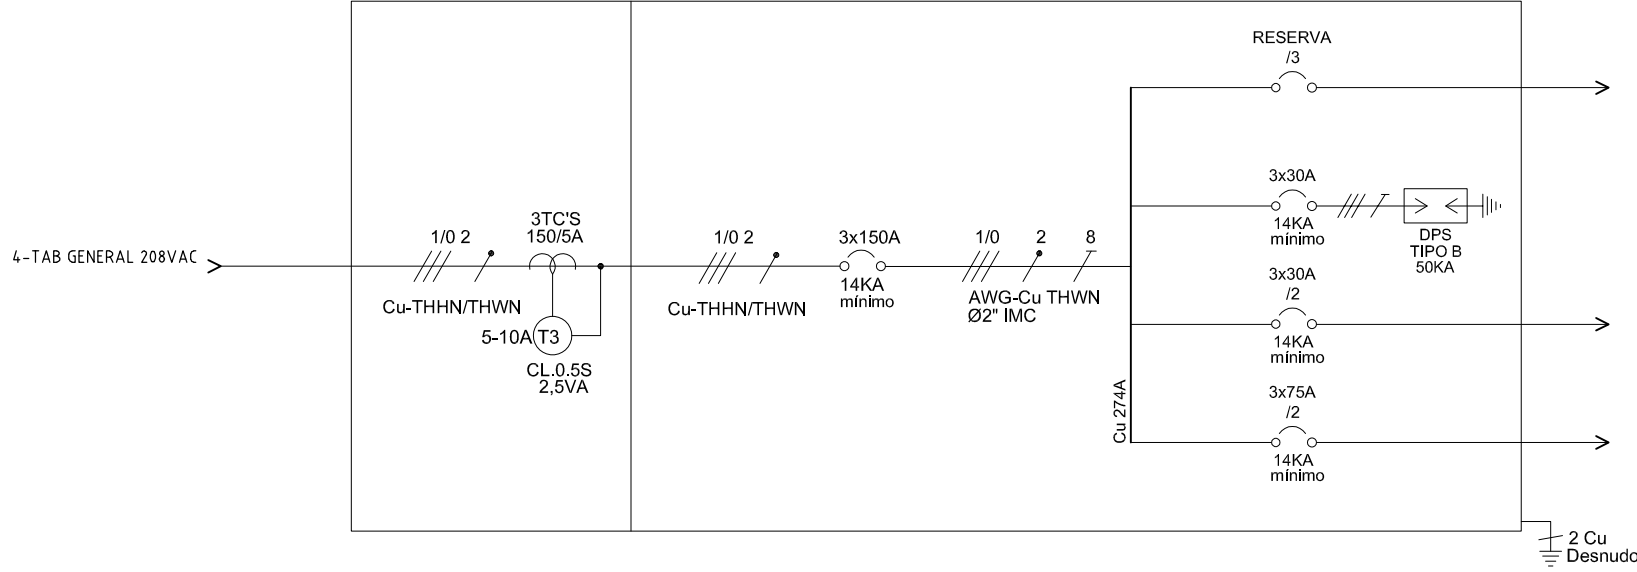

**SERVICIOS COMUNES  
PLATAFORMA**  
46.91 KVA INST  
FD: 70%  
KVA DEMANDADOS:  
46.91x0.70 = 32.84 KVA

DISEÑO PLANO:  
**D. MADRID**  
FECHA: 12/02/2020

DISEÑO:  
MONTAJES ELECTRICOS  
FECHA:




CLIENTE: MONTAJES ELECTRICOS  
PROYECTO: MADERA NATIVA  
CONTENIDO: UNIFILAR

ORDEN DE PRODUCCIÓN: 23731-6  
TAB ML ZC GENERALES  
PLATAFORMA  
RESPONSABLE DEL PROYECTO:  
F. GOMEZ

VERSIÓN: 01  
ESQUEMA: EU1  
HOJA:  
DE: 19  
FECHA DE IMPRESIÓN:  
06-10-2020

RUTA DE ARCHIVO: D:\1.TEMP DIBUJO\2020\M\MONTAJES ELECTRICOS\OP 23731 MADERA NATIVA\ELECTRICOS\EU1 UNIFILAR.dwg

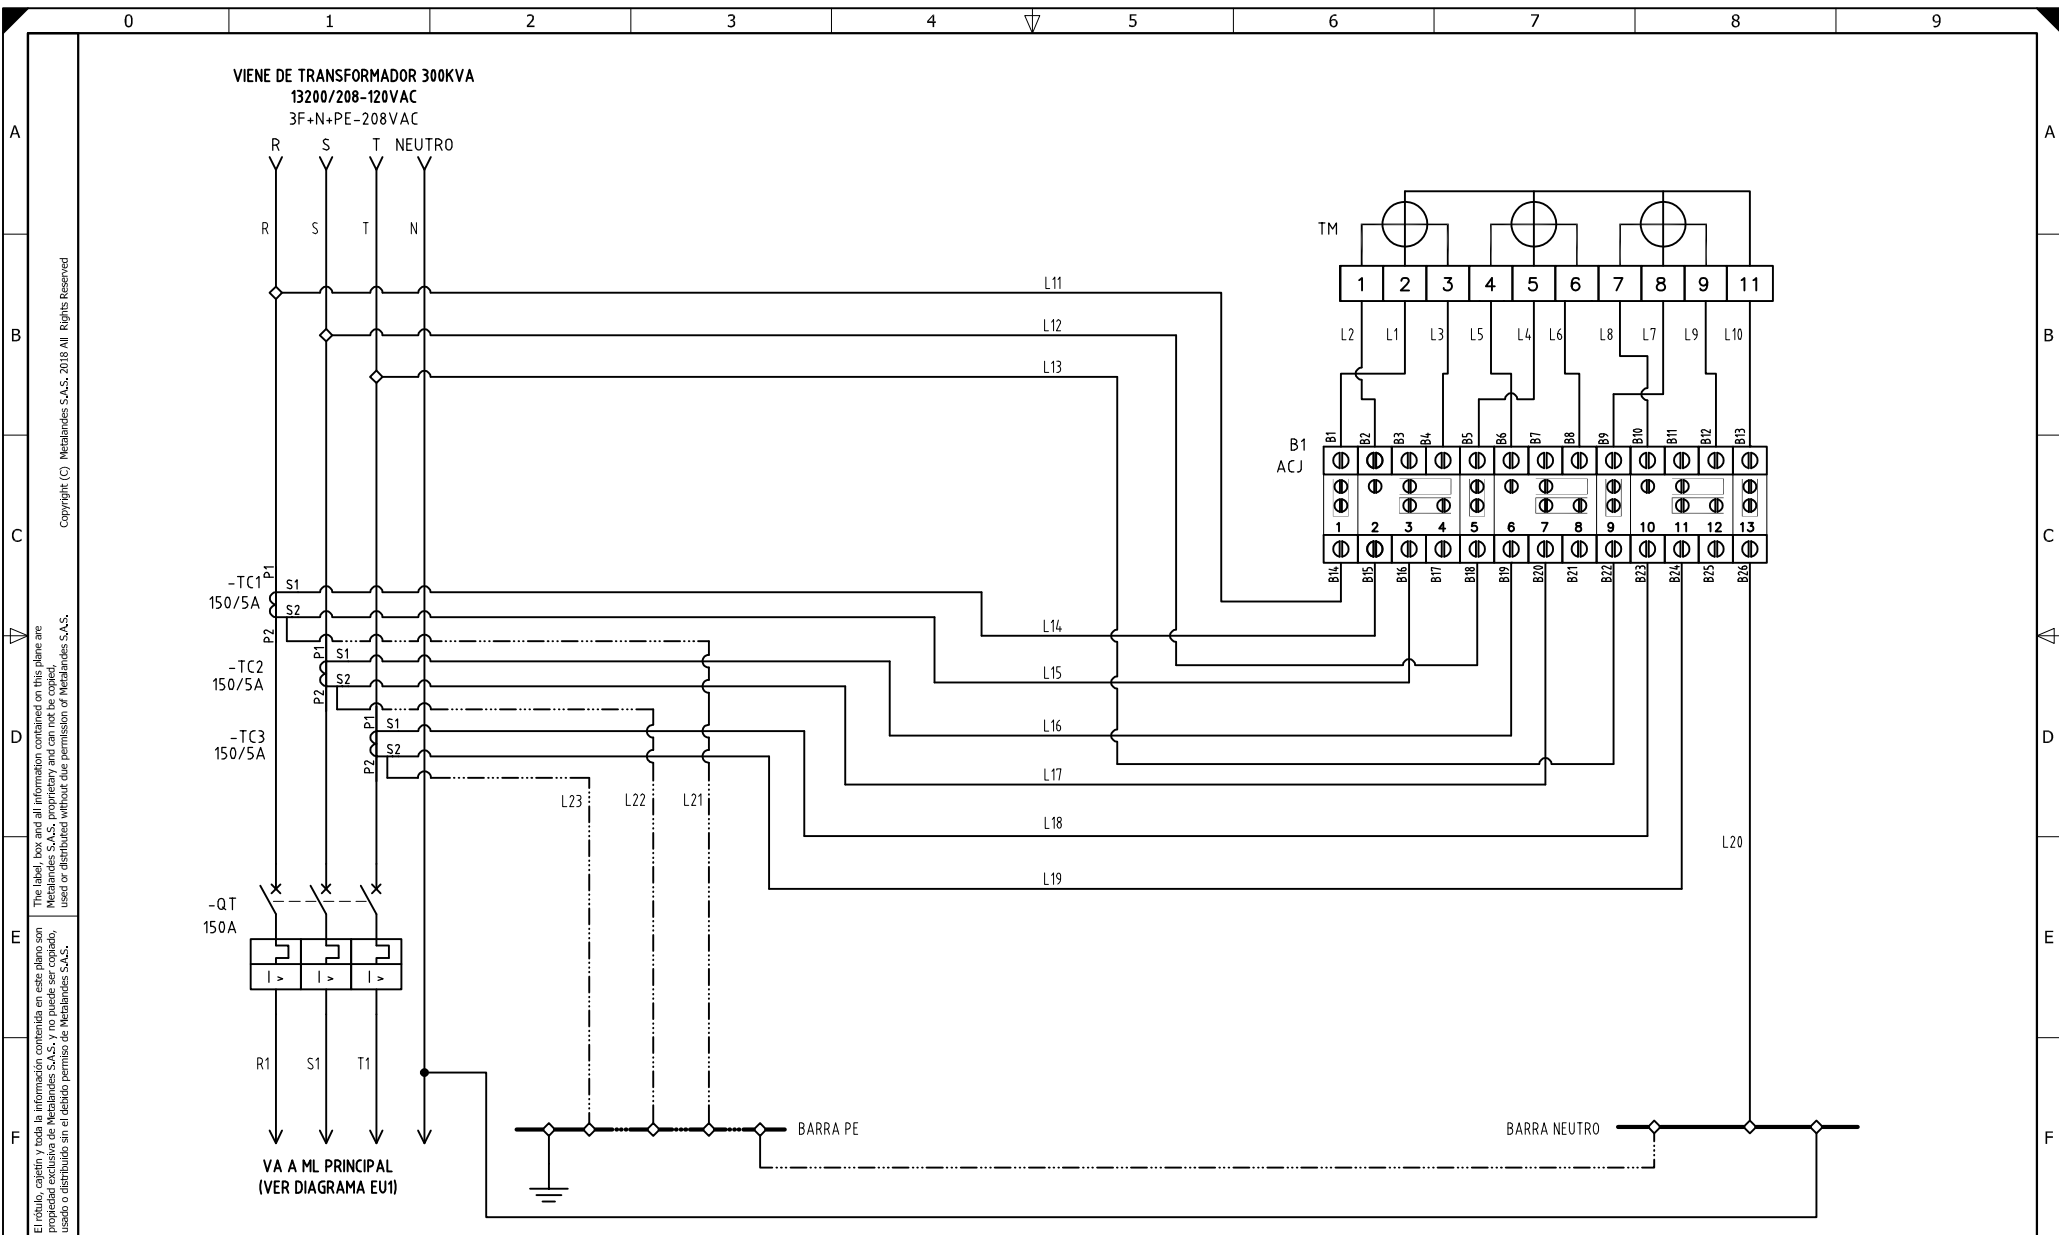

El título, cajetín y toda la información contenida en este plano son propiedad exclusiva de Metalandes S.A.S. y no puede ser copiado, usado o distribuido sin el debido permiso de Metalandes S.A.S. Copyright (C) Metalandes S.A.S. 2018 All Rights Reserved

DISEÑO PLANO: D. MADRID  
 DISEÑO: MONTAJES ELECTRICOS  
 FECHA: 12/02/2020  
 FECHA:



CLIENTE: MONTAJES ELECTRICOS  
 PROYECTO: MADERA NATIVA  
 CONTENIDO: MEDIDA EN BAJA TENSION 208VAC - 3TC 'S  
 RUTA DE ARCHIVO: D:\1.TEMP DIBUJO\2020\M\MONTAJES ELECTRICOS\OP 23731 MADERA NATIVA\ELECTRICOS\E1 MEDIDOR.dwg

ORDEN DE PRODUCCIÓN: 23731-6  
 TAB ML ZC GENERALES PLATAFORMA  
 RESPONSABLE DEL PROYECTO: F. GOMEZ  
 VERSIÓN: 01  
 ESQUEMA: E1  
 HOJA: DE: 20  
 FECHA DE IMPRESIÓN: 06-10-2020

| CODIGO CONDUCTOR | COLOR    | CALIBRE | DESCRIPCIÓN                       |
|------------------|----------|---------|-----------------------------------|
| L1               | AMARILLO | 12      | De B1 a Borne 2 Medidor           |
| L2               | AMARILLO | 10      | De B2 a Borne 1 Medidor           |
| L3               | BLANCO   | 10      | De B4 a Borne 3 Medidor           |
| L4               | AZUL     | 12      | De B5 a Borne 5 Medidor           |
| L5               | AZUL     | 10      | De B6 a Borne 4 Medidor           |
| L6               | BLANCO   | 10      | De B8 a Borne 6 Medidor           |
| L7               | ROJO     | 12      | De B9 a Borne 8 Medidor           |
| L8               | ROJO     | 10      | De B10 a Borne 7 Medidor          |
| L9               | BLANCO   | 10      | De B12 a Borne 9 Medidor          |
| L10              | BLANCO   | 12      | De B13 a Borne 11 Medidor         |
| L11              | AMARILLO | 12      | De Barraje principal Fase R a B14 |
| L12              | AZUL     | 12      | De Barraje principal Fase S a B18 |
| L13              | ROJO     | 12      | De Barraje principal Fase T a B22 |
| L14              | AMARILLO | 10      | De Borne S1 de TC1 a B15          |
| L15              | BLANCO   | 10      | De Borne S2 de TC1 a B16          |
| L16              | AZUL     | 10      | De Borne S1 de TC2 a B19          |
| L17              | BLANCO   | 10      | De Borne S2 de TC2 a B20          |
| L18              | ROJO     | 10      | De Borne S1 de TC3 a B23          |
| L19              | BLANCO   | 10      | De Borne S2 de TC3 a B24          |
| L20              | BLANCO   | 12      | De B26 a BN                       |
| L21              | VERDE    | 10      | De Borne S2 de TC1 a BT           |
| L22              | VERDE    | 10      | De Borne S2 de TC2 a BT           |
| L23              | VERDE    | 10      | De Borne S2 de TC3 a BT           |

El título, cajetín y toda la información contenida en este plano son propiedad exclusiva de Metalandes S.A.S., y no puede ser copiado, usado o distribuido sin el debido permiso de Metalandes S.A.S.

Copyright (C) Metalandes S.A.S. 2018 All Rights Reserved

DISEÑO PLANO:  
D. MADRID  
FECHA: 12/02/2020  
DISEÑO:  
MONTAJES ELECTRICOS  
FECHA:



**METALANDES S.A.S**

CLIENTE: MONTAJES ELECTRICOS  
PROYECTO: MADERA NATIVA  
CONTENIDO: CARTA DE CABLEADO

ORDEN DE PRODUCCIÓN: 23731-6  
TAB ML ZC GENERALES  
PLATAFORMA  
RESPONSABLE DEL PROYECTO:  
F. GOMEZ

VERSIÓN: 01  
ESQUEMA: E2  
HOJA:  
DE: 21  
FECHA DE IMPRESIÓN:  
06-10-2020

RUTA DE ARCHIVO: D:\1.TEMP DIBUJO\2020\M\MONTAJES ELECTRICOS\OP 23731 MADERA NATIVA\ELECTRICOS\E2 CARTA DE CABLEADO.dwg