


0 1 2 3 4 5 6 7 8 9


A B C D E F

Copyright (C) Metalandes S.A.S. 2018. All Rights Reserved.
 The information contained on this plane are:
 Metalandes S.A.S. proprietary and can not be copied,
 used or distributed without due permission of Metalandes S.A.S.
 El informacion contenida en este plano son:
 propiedad exclusiva de Metalandes S.A.S. y no puede ser copiado,
 usado o distribuido sin el debido permiso de Metalandes S.A.S.

GABINETE SERVICIOS
COMUNES INFERIORES
UBICACION: CUARTO
ELECTRICO BASEMENT

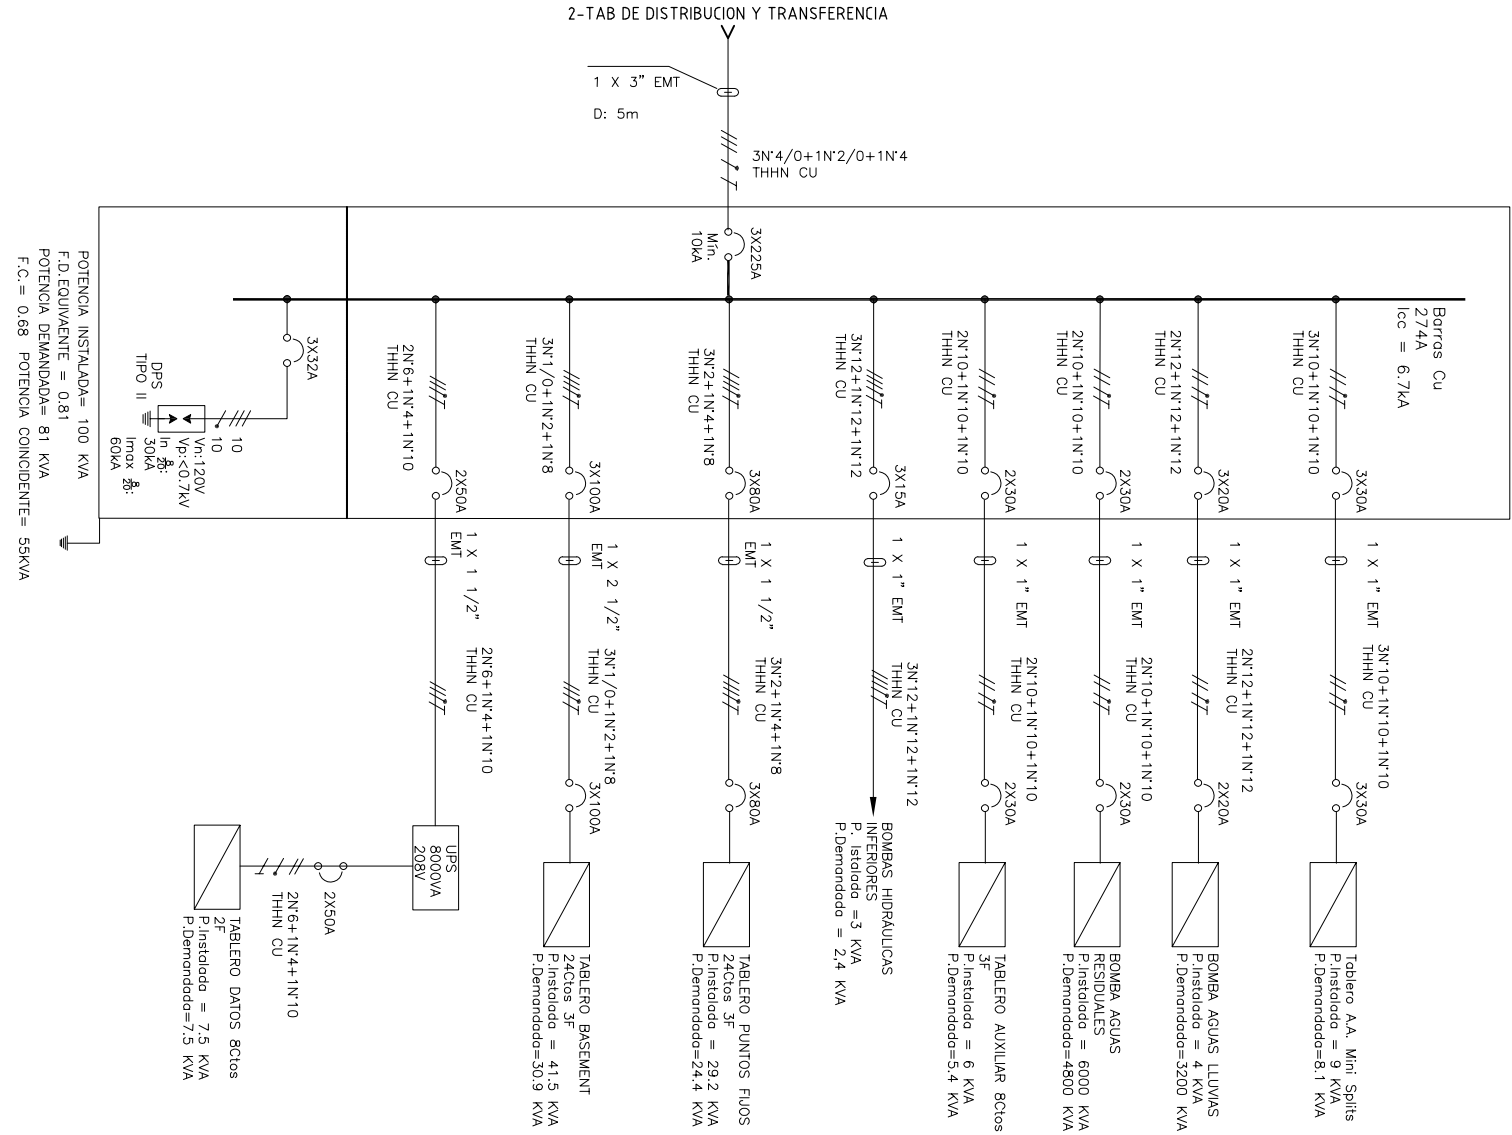

POTENCIA INSTALADA= 100 KVA
 F.D.EQUIVALENTE = 0,81
 POTENCIA DEMANDADA= 81 KVA
 F.C.= 0,88 POTENCIA COINCIDENTE= 55KVA

DISEÑO PLANO: D. MADRID DISEÑO: ING Y SERV	FECHA: 12/02/2020		CLIENTE: INGENIERIA Y SERV. PROYECTO: HOTEL 23 CONTENIDO: UNIFILAR	ORDEN DE PRODUCCIÓN: 23855-3 TAB DE DISTRIBUCION SC INFERIORES RESPONSABLE DEL PROYECTO: F. GONZALES	VERSIÓN: 01 ESQUEMA: CU1 HOJA: DE: 16 FECHA DE IMPRESIÓN: 04-22-2020
	FECHA: _____		RUTA DE ARCHIVO: D:\1.TEMP DIBUJO\2020\INGENIERIA Y SERV\OP 23855 HOTEL 23\ELECTRICOS\CU1 UNIFILAR.dwg	FECHA DE IMPRESIÓN: 04-22-2020	

0 1 2 3 4 5 6 7 8 9