


0 1 2 3 4 5 6 7 8 9

A B C D E F

Copyright (C) Metalandes S.A.S. 2018 All Rights Reserved  
 Metalandes S.A.S. is a registered trademark of Metalandes S.A.S.  
 The label, logo, box and all information contained on this plane are  
 property of Metalandes S.A.S. and can not be copied,  
 used or distributed without due permission of Metalandes S.A.S.  
 El título, caja y toda la información contenida en este plano son  
 propiedad exclusiva de Metalandes S.A.S. y no puede ser copiado,  
 usado o distribuido sin el debido permiso de Metalandes S.A.S.

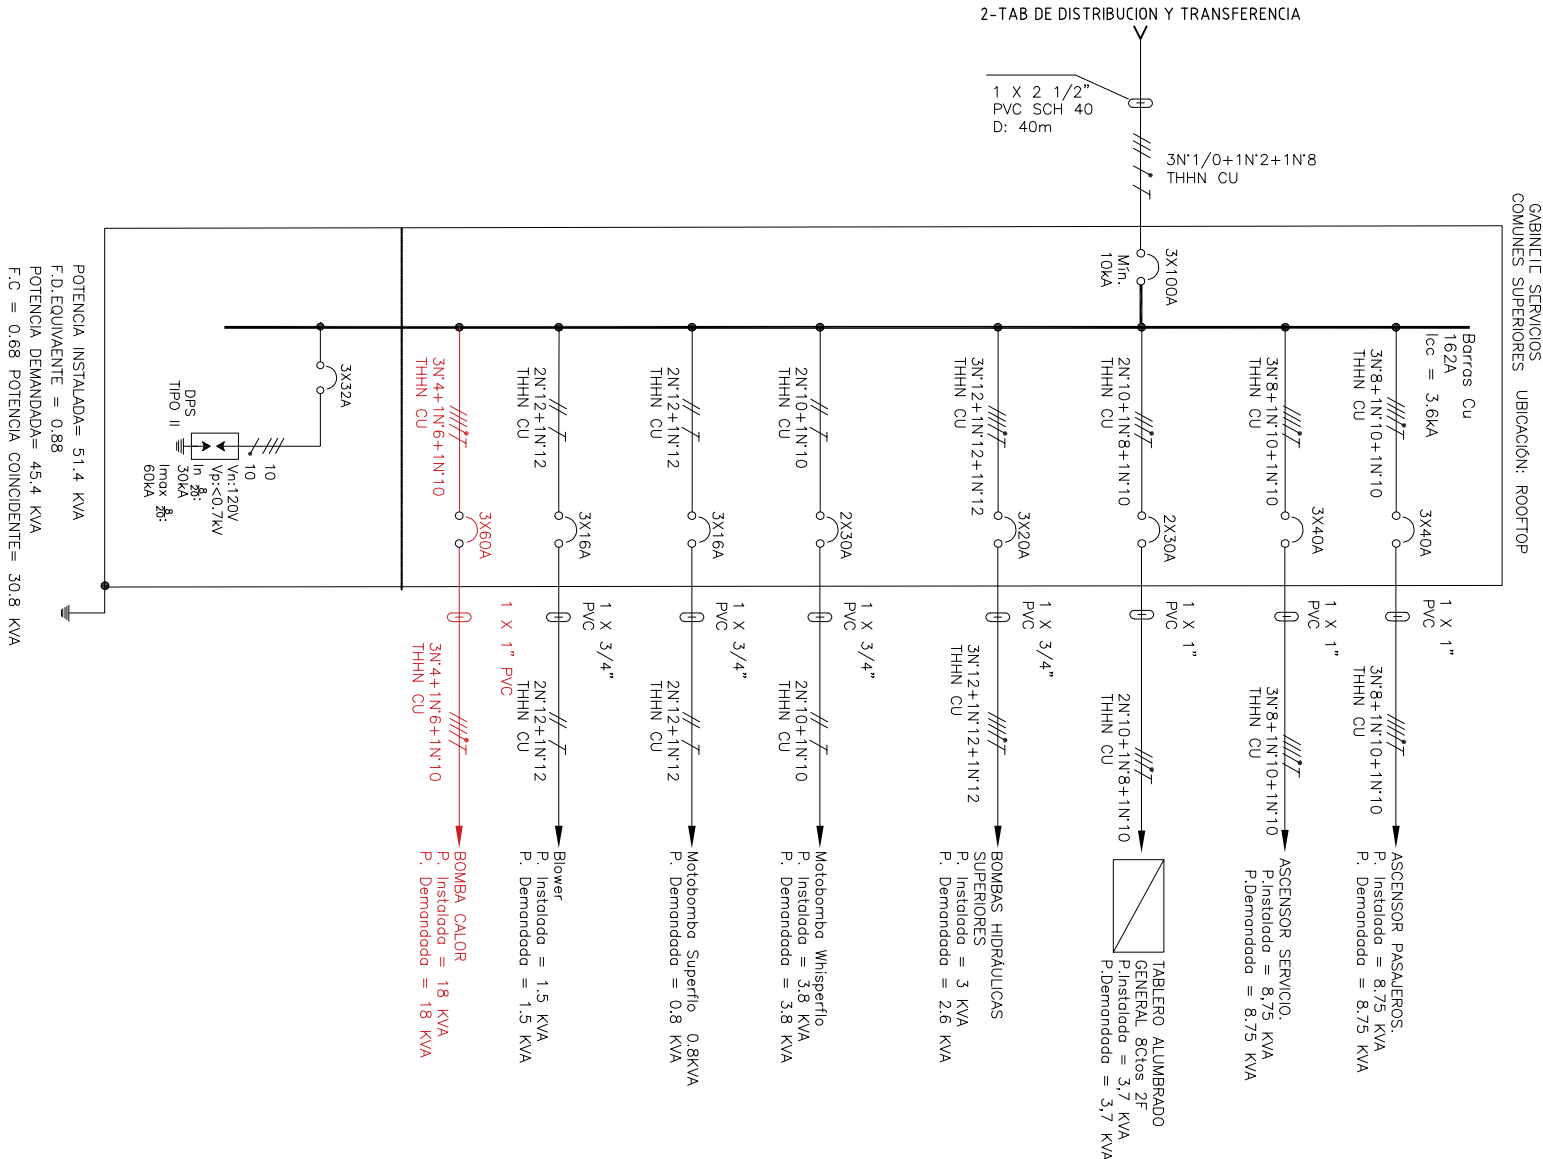

POTENCIA INSTALADA= 51.4 KVA  
 F.D. EQUIVALENTE = 0.88  
 POTENCIA DEMANDADA= 45.4 KVA  
 F.C = 0.68 POTENCIA COINCIDENTE= 30.8 KVA

GABINETE SERVICIOS  
UBICACION: ROOFTOP  
COMUNES SUPERIORES

DISEÑO PLANO:  
**D. MADRID**  
 DISEÑO:  
**ING Y SERV**

FECHA:  
 12/02/2020  
 FECHA:



**METALANDES S.A.S**

CLIENTE: INGENIERIA Y SERV.  
 PROYECTO: HOTEL 23  
 CONTENIDO: UNIFILAR

ORDEN DE PRODUCCION: 23855-4  
 TAB DE DISTRIBUCION  
 SC SUPERIORES  
 RESPONSABLE DEL PROYECTO:  
**F. GONZALES**

VERSIÓN: 01  
 ESQUEMA: DU1  
 HOJA:  
 DE: 17  
 FECHA DE IMPRESIÓN:  
 04-22-2020

RUTA DE ARCHIVO: D:\1.TEMP DIBUJO\2020\INGENIERIA Y SERV\OP 23855 HOTEL 23\ELECTRICOS\DU1 UNIFILAR.dwg

0 1 2 3 4 5 6 7 8 9

FORMATO DE ESQUEMAS ELECTRICOS. Fecha: vigentes: 08/02/2018. Versión: 5 por Draw! Plant