

0 1 2 3 4 5 6 7 8 9

A

B


C

D

E

F

Copyright (C) Metalandes S.A.S. 2018 All Rights Reserved
El título, cajetín y toda la información contenida en este plano son propiedad exclusiva de Metalandes S.A.S. y no puede ser copiado, usado o distribuido sin el debido permiso de Metalandes S.A.S.

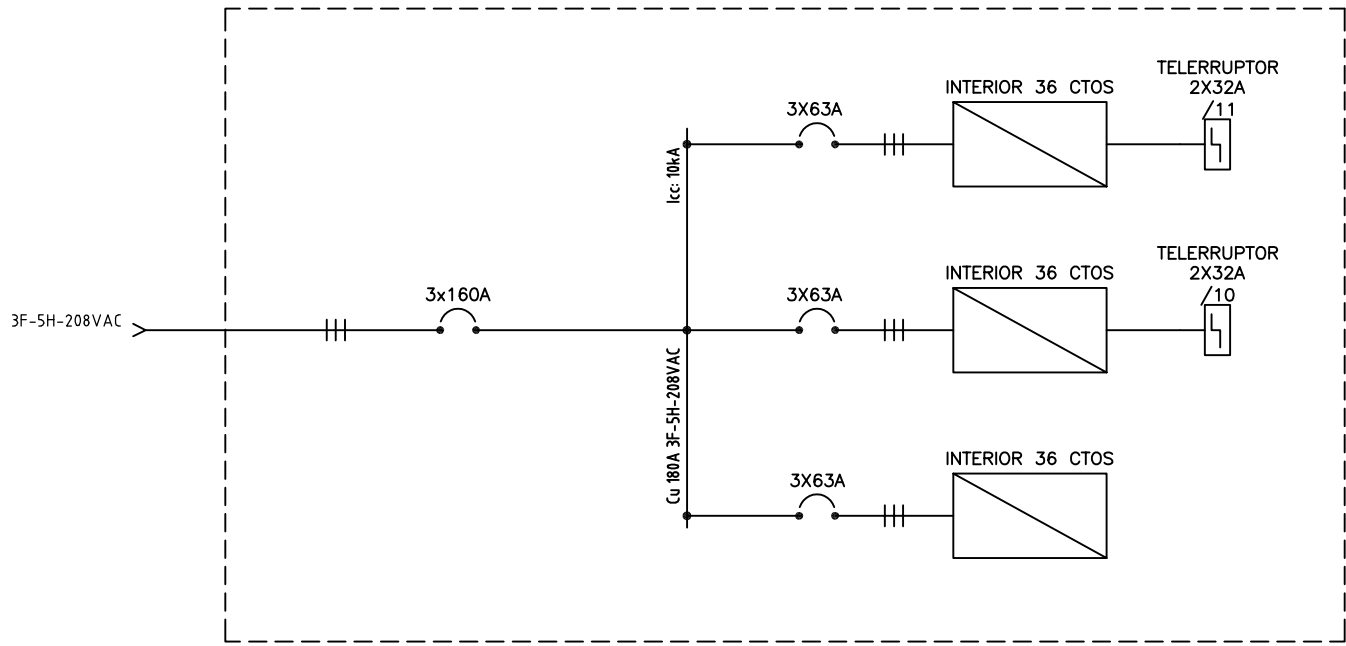

DISEÑO PLANO:
D. MADRID

FECHA: 23/12/2020

DISEÑO:
ELECTROPARTES

FECHA:



METALANDES S.A.S

CLIENTE: ELECTROPARTES

PROYECTO: LADRILLERA SAN MARINO

CONTENIDO: UNIFILAR

ORDEN DE PRODUCCIÓN: 23929-4

TAB DISTRIBUCION (5.1.7)

RESPONSABLE DEL PROYECTO:
S. LOPEZ

VERSIÓN: 01

ESQUEMA: EU1


HOJA: 17

DE: 17

RUTA DE ARCHIVO: D:\1.TEMP DIBUJO\2020\E\ELECTROPARTES\OP 23929 LADRILLERA SAN MARINO\ELECTRICOS\EU1 UNIFILAR.dwg

0 1 2 3 4 5 6 7 8 9

Formato de esquemas electricos - Fecha: viernes, 3 de febrero de 2020, Versión: 5 por David Puente

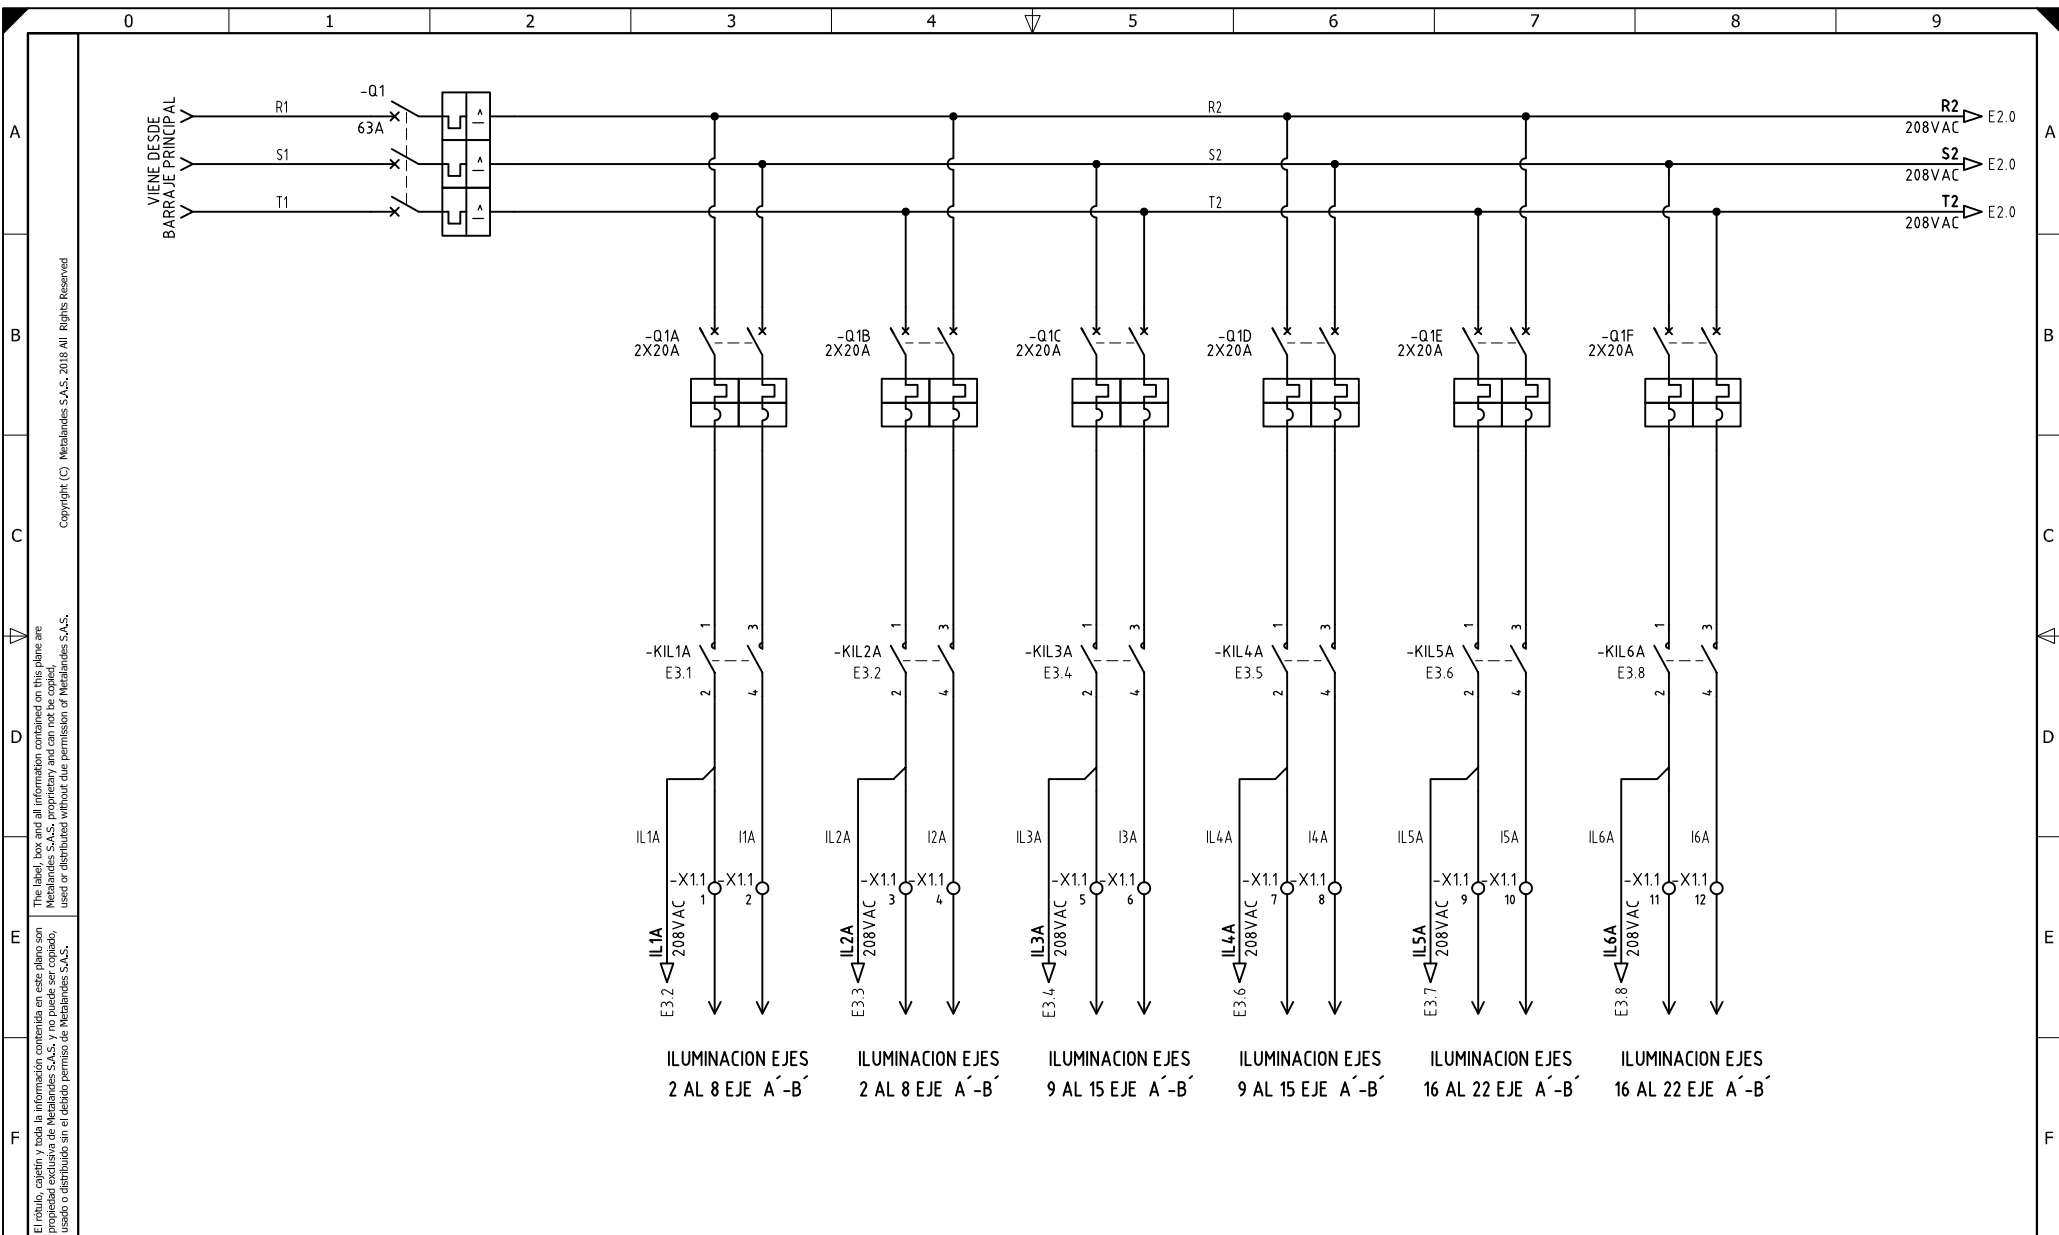

El título, cajón y toda la información contenida en este plano son propiedad exclusiva de Metalandes S.A.S. y no puede ser copiado, usado o distribuido sin el debido permiso de Metalandes S.A.S.

Copyright (C) Metalandes S.A.S. 2018 All Rights Reserved


DISEÑO PLANO:	FECHA:
D. MADRID	23/12/2020
DISEÑO:	FECHA:
ELECTROPARTES	



METALANDES S.A.S

CLIENTE: ELECTROPARTES
PROYECTO: LADRILLERA SAN MARINO
CONTENIDO: ALIMENTACION POTENCIA
RUTA DE ARCHIVO: D:\1.TEMP DIBUJO\2020\E\ELECTROPARTES\OP 23929 LADRILLERA SAN MARINO\ELECTRICOS\E1 ALIMENTACION POTENCIA.DWG

ORDEN DE PRODUCCIÓN: 23929-4	VERSIÓN: 01
TAB DISTRIBUCION (5.1.7)	ESQUEMA: E1
RESPONSABLE DEL PROYECTO:	HOJA:
S. LOPEZ	DE: 73
	FECHA DE IMPRESIÓN:
	03-11-2021

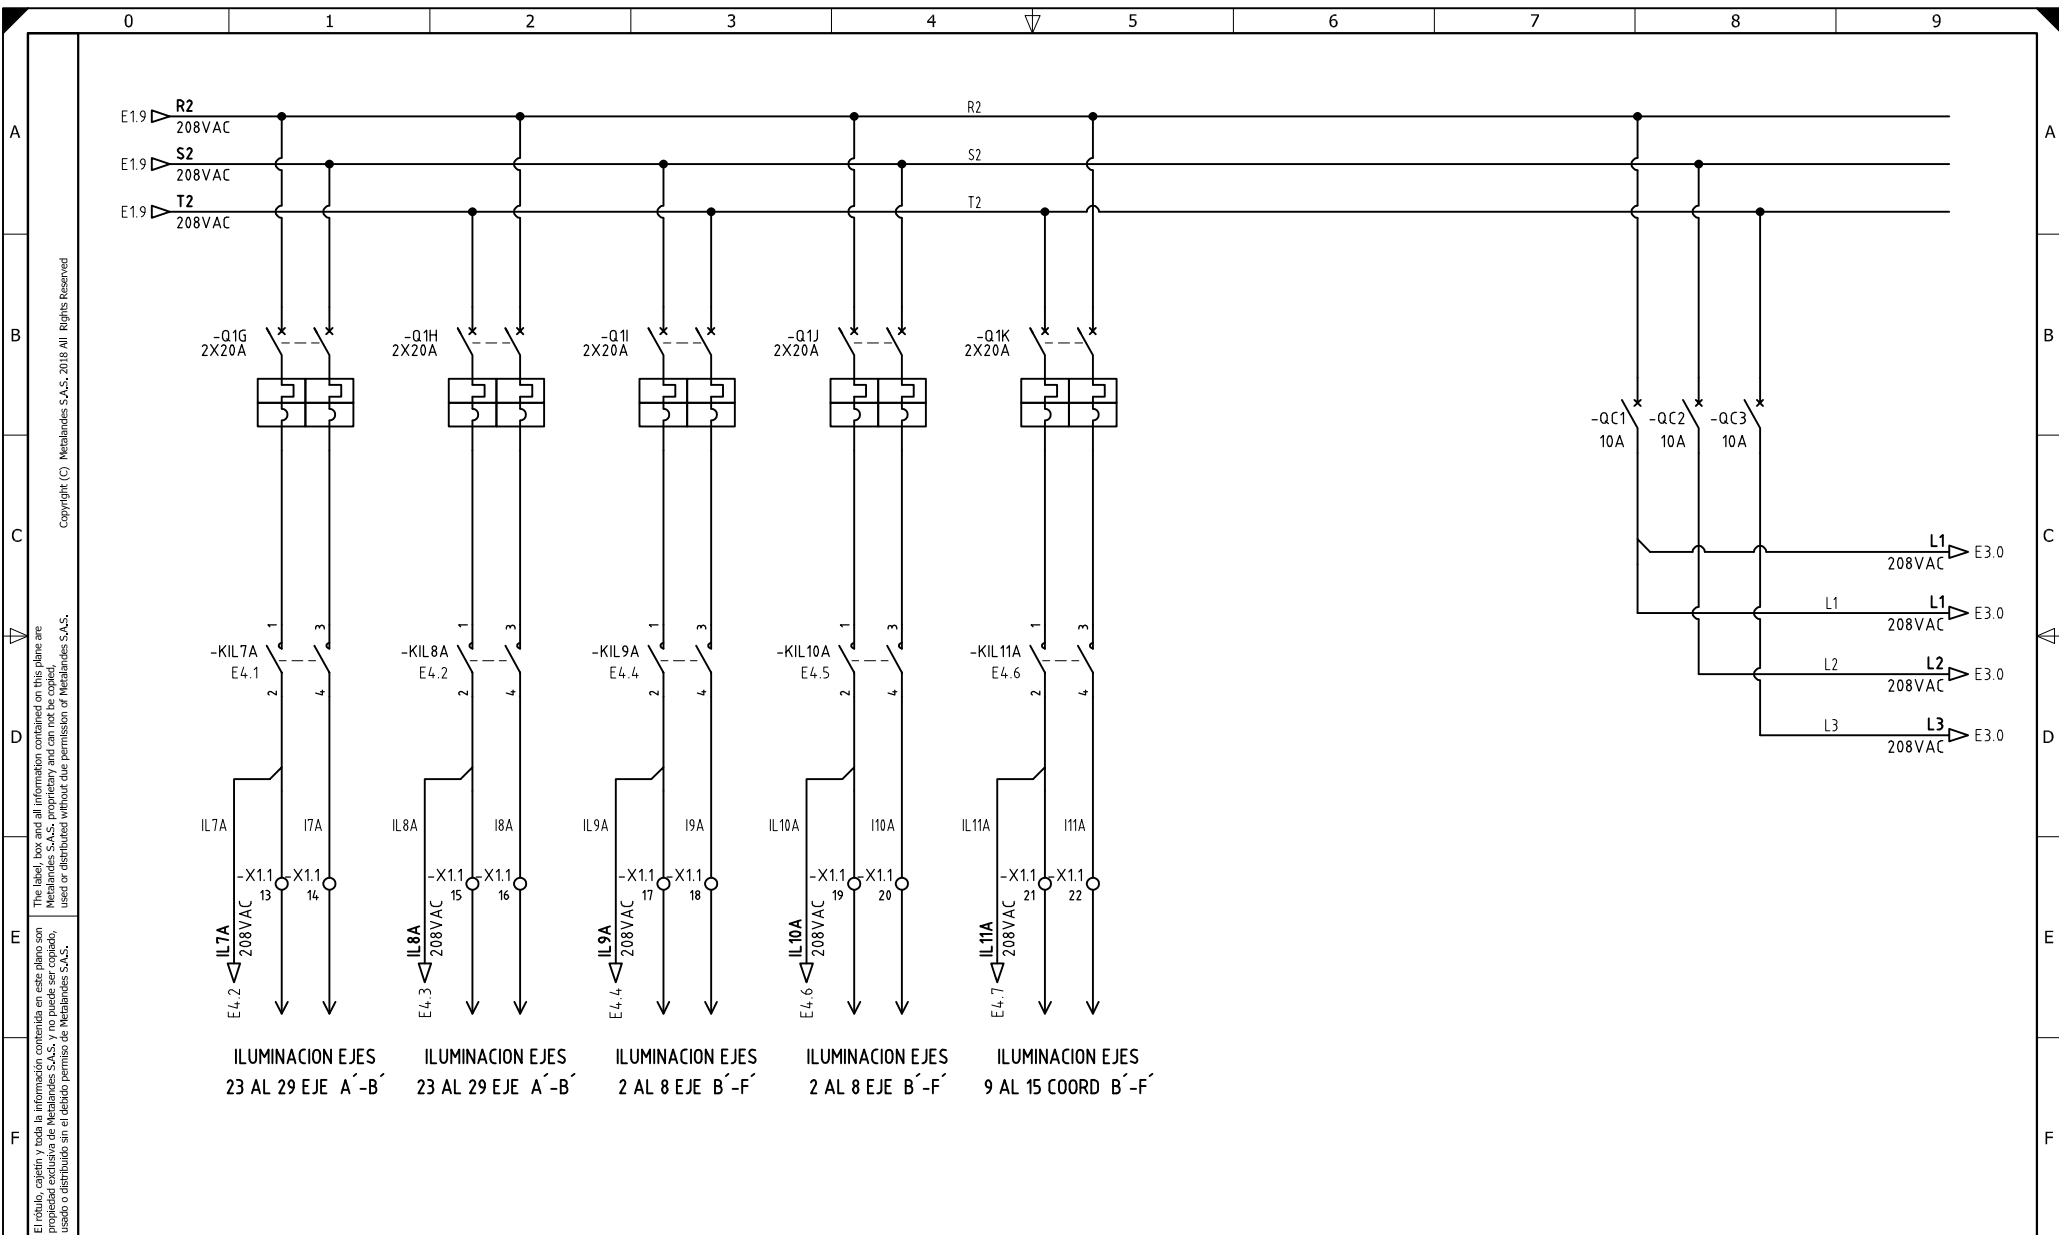

El título, cajetín y toda la información contenida en este plano son propiedad exclusiva de Metalandes S.A.S., y no puede ser copiado, usado o distribuido sin el debido permiso de Metalandes S.A.S. Copyright (C) Metalandes S.A.S. 2018 All Rights Reserved.


DISEÑO PLANO:	FECHA:
D. MADRID	23/12/2020
DISEÑO:	FECHA:
ELECTROPARTES	



METALANDES S.A.S

CLIENTE: ELECTROPARTES
PROYECTO: LADRILLERA SAN MARINO
CONTENIDO: ALIMENTACION POTENCIA
RUTA DE ARCHIVO: D:\1.TEMP DIBUJO\2020\E\ELECTROPARTES\OP 23929 LADRILLERA SAN MARINO\ELECTRICOS\E2 ALIMENTACION POTENCIA.DWG

ORDEN DE PRODUCCIÓN: 23929-4	VERSIÓN: 01
TAB DISTRIBUCION (5.1.7)	ESQUEMA: E2
RESPONSABLE DEL PROYECTO: S. LOPEZ	HOJA:
	DE: 74
	FECHA DE IMPRESIÓN: 03-11-2021

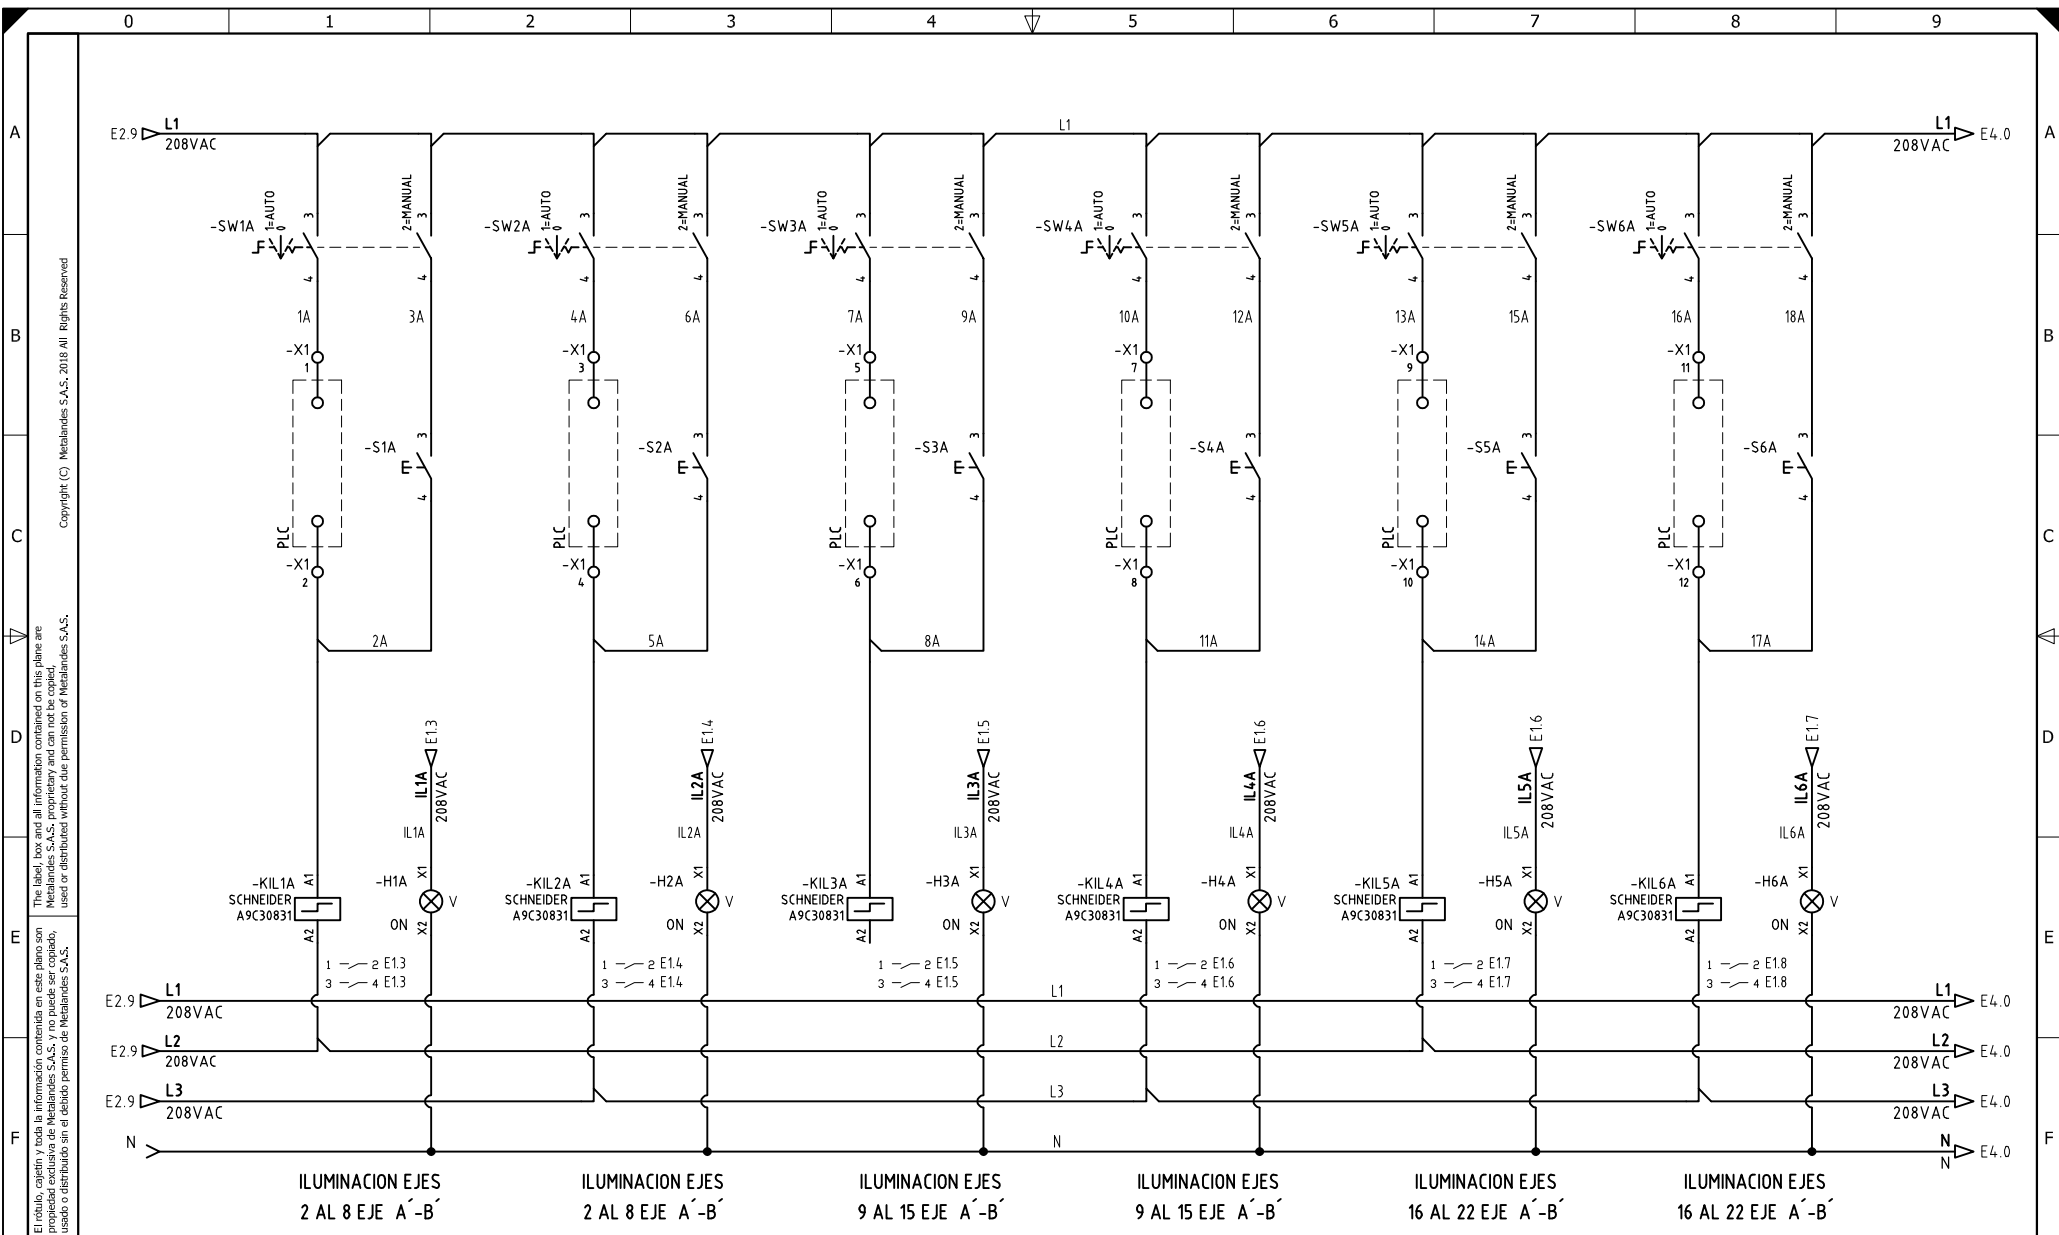

El título, cajetín y toda la información contenida en este plano son propiedad exclusiva de Metalandes S.A.S., y no puede ser copiado, usado o distribuido sin el debido permiso de Metalandes S.A.S.

Copyright (C) Metalandes S.A.S. 2018 All Rights Reserved

DISEÑO PLANO:
D. MADRID
 DISEÑO:
 ELECTROPARTES

FECHA:
 23/12/2020
 FECHAR:




METALANDES S.A.S

CLIENTE: ELECTROPARTES
 PROYECTO: LADRILLERA SAN MARINO
 CONTENIDO: CONTROL ILUMINACION

ORDEN DE PRODUCCIÓN: 23929-4
 TAB DISTRIBUCION (5.1.7)
 RESPONSABLE DEL PROYECTO:
 S. LOPEZ

VERSIÓN: 01
 ESQUEMA: E3
 HOJA:
 DE: 75
 FECHA DE IMPRESIÓN:
 03-11-2021

RUTA DE ARCHIVO: D:\1.TEMP DIBUJO\2020\1\ELECTROPARTES\OP 23929 LADRILLERA SAN MARINO\ELECTRICOS\E3 CONTROL ILUMINACION.DWG

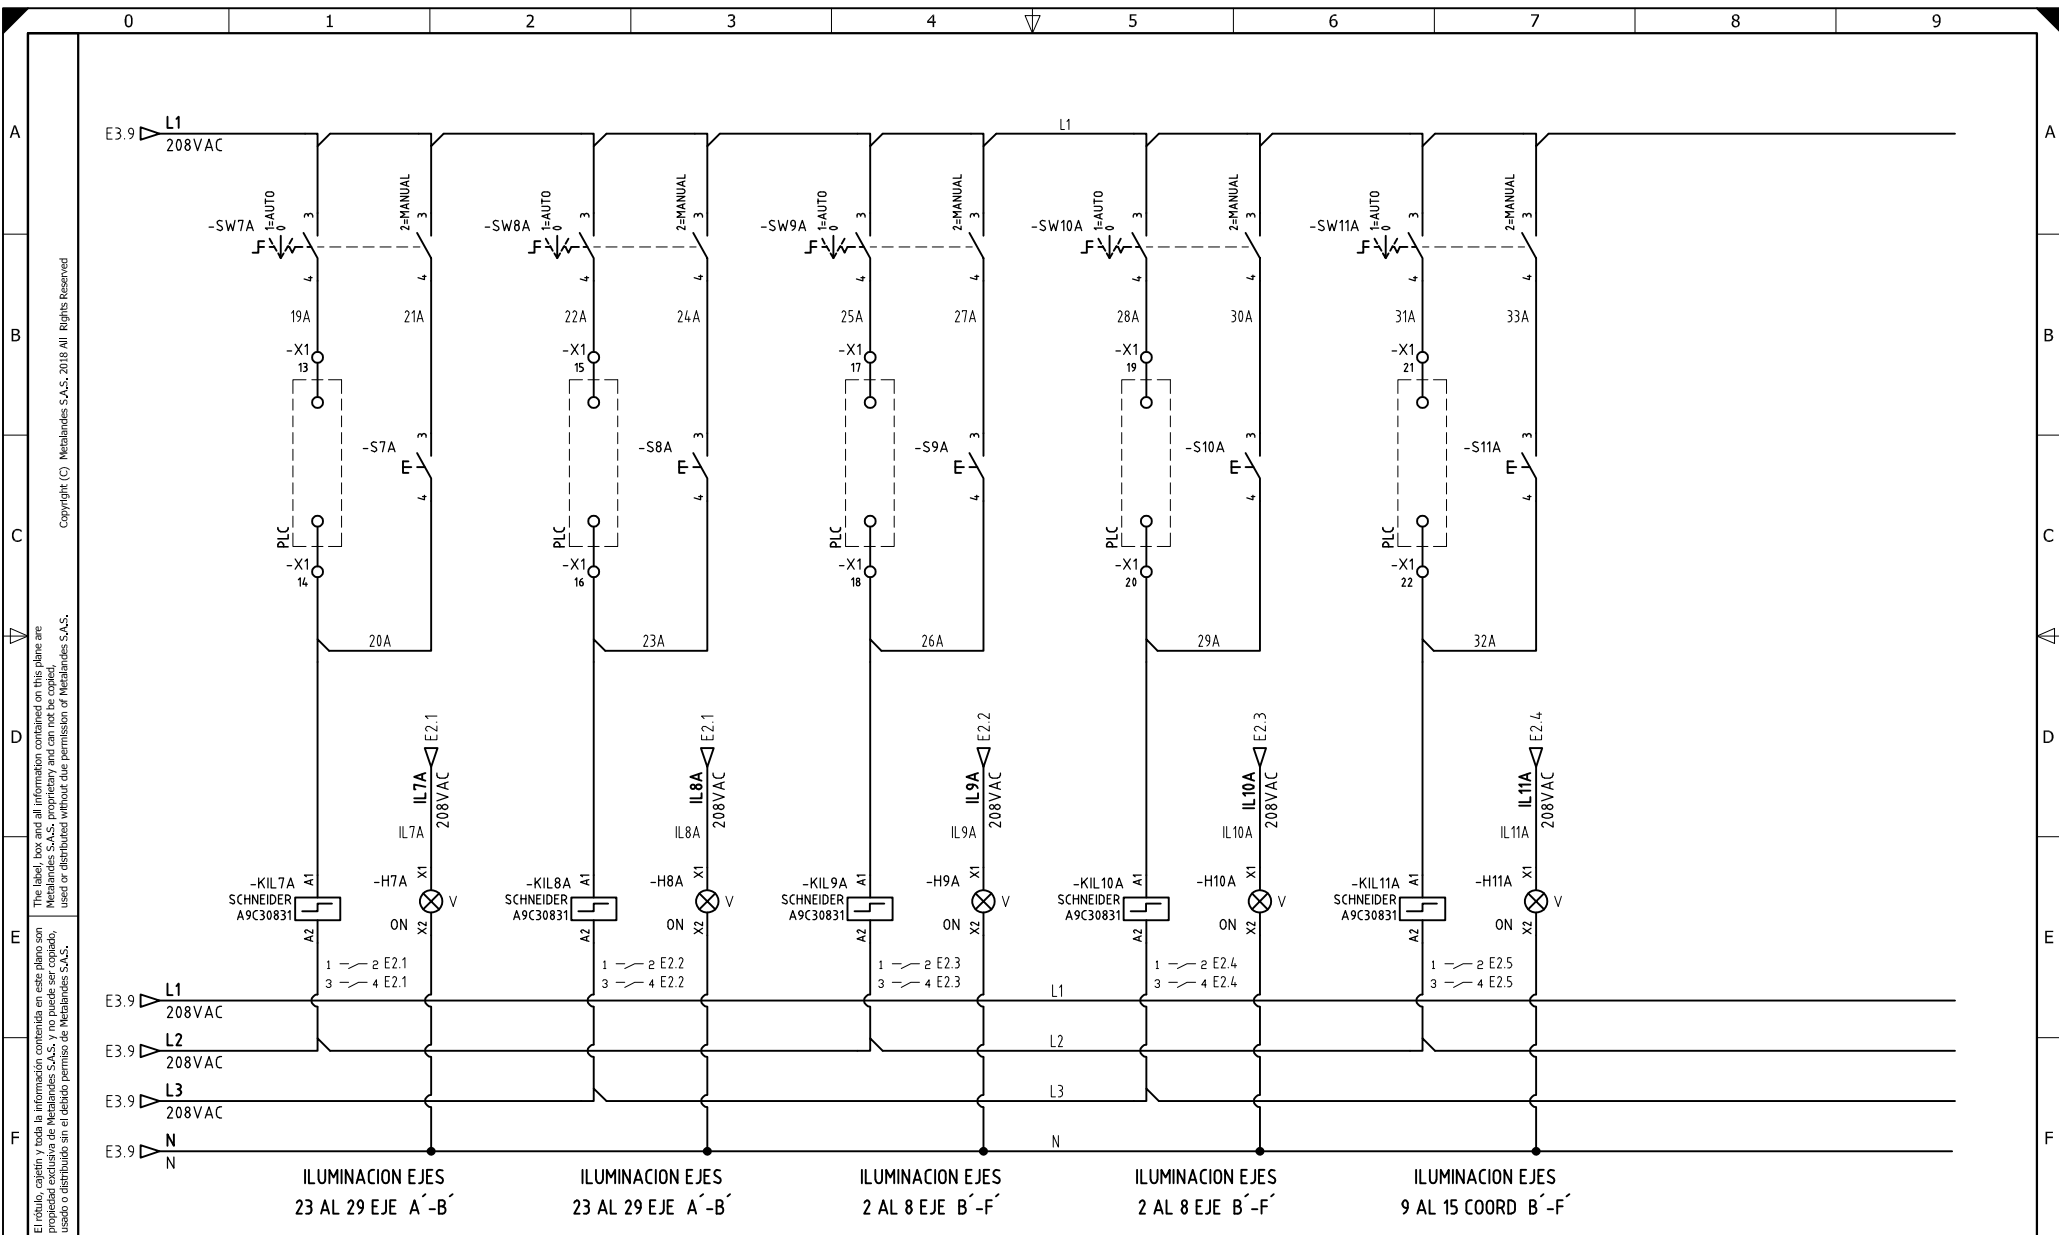

A
B
C
D
E
F

Copyright (C) Metalandes S.A.S. 2018 All Rights Reserved.
 El título, cajón y toda la información contenida en este plano son propiedad exclusiva de Metalandes S.A.S. y no puede ser copiado, usado o distribuido sin el debido permiso de Metalandes S.A.S.


DISEÑO PLANO:
D. MADRID
 DISEÑO:
 ELECTROPARTES
 FECHA:
 23/12/2020
 FECHA:



METALANDES S.A.S

CLIENTE: ELECTROPARTES
 PROYECTO: LADRILLERA SAN MARINO
 CONTENIDO: CONTROL ILUMINACION
 ORDEN DE PRODUCCIÓN: 23929-4
 TAB DISTRIBUCION (5.1.7)
 RESPONSABLE DEL PROYECTO:
 S. LOPEZ
 VERSIÓN: 01
 ESQUEMA: E4
 HOJA:
 DE: 76
 FECHA DE IMPRESIÓN:
 03-11-2021

RUTA DE ARCHIVO: D:\1_TEMP DIBUJO\2020\E\ELECTROPARTES\OP 23929 LADRILLERA SAN MARINO\ELECTRICOS\E4 CONTROL ILUMINACION.DWG

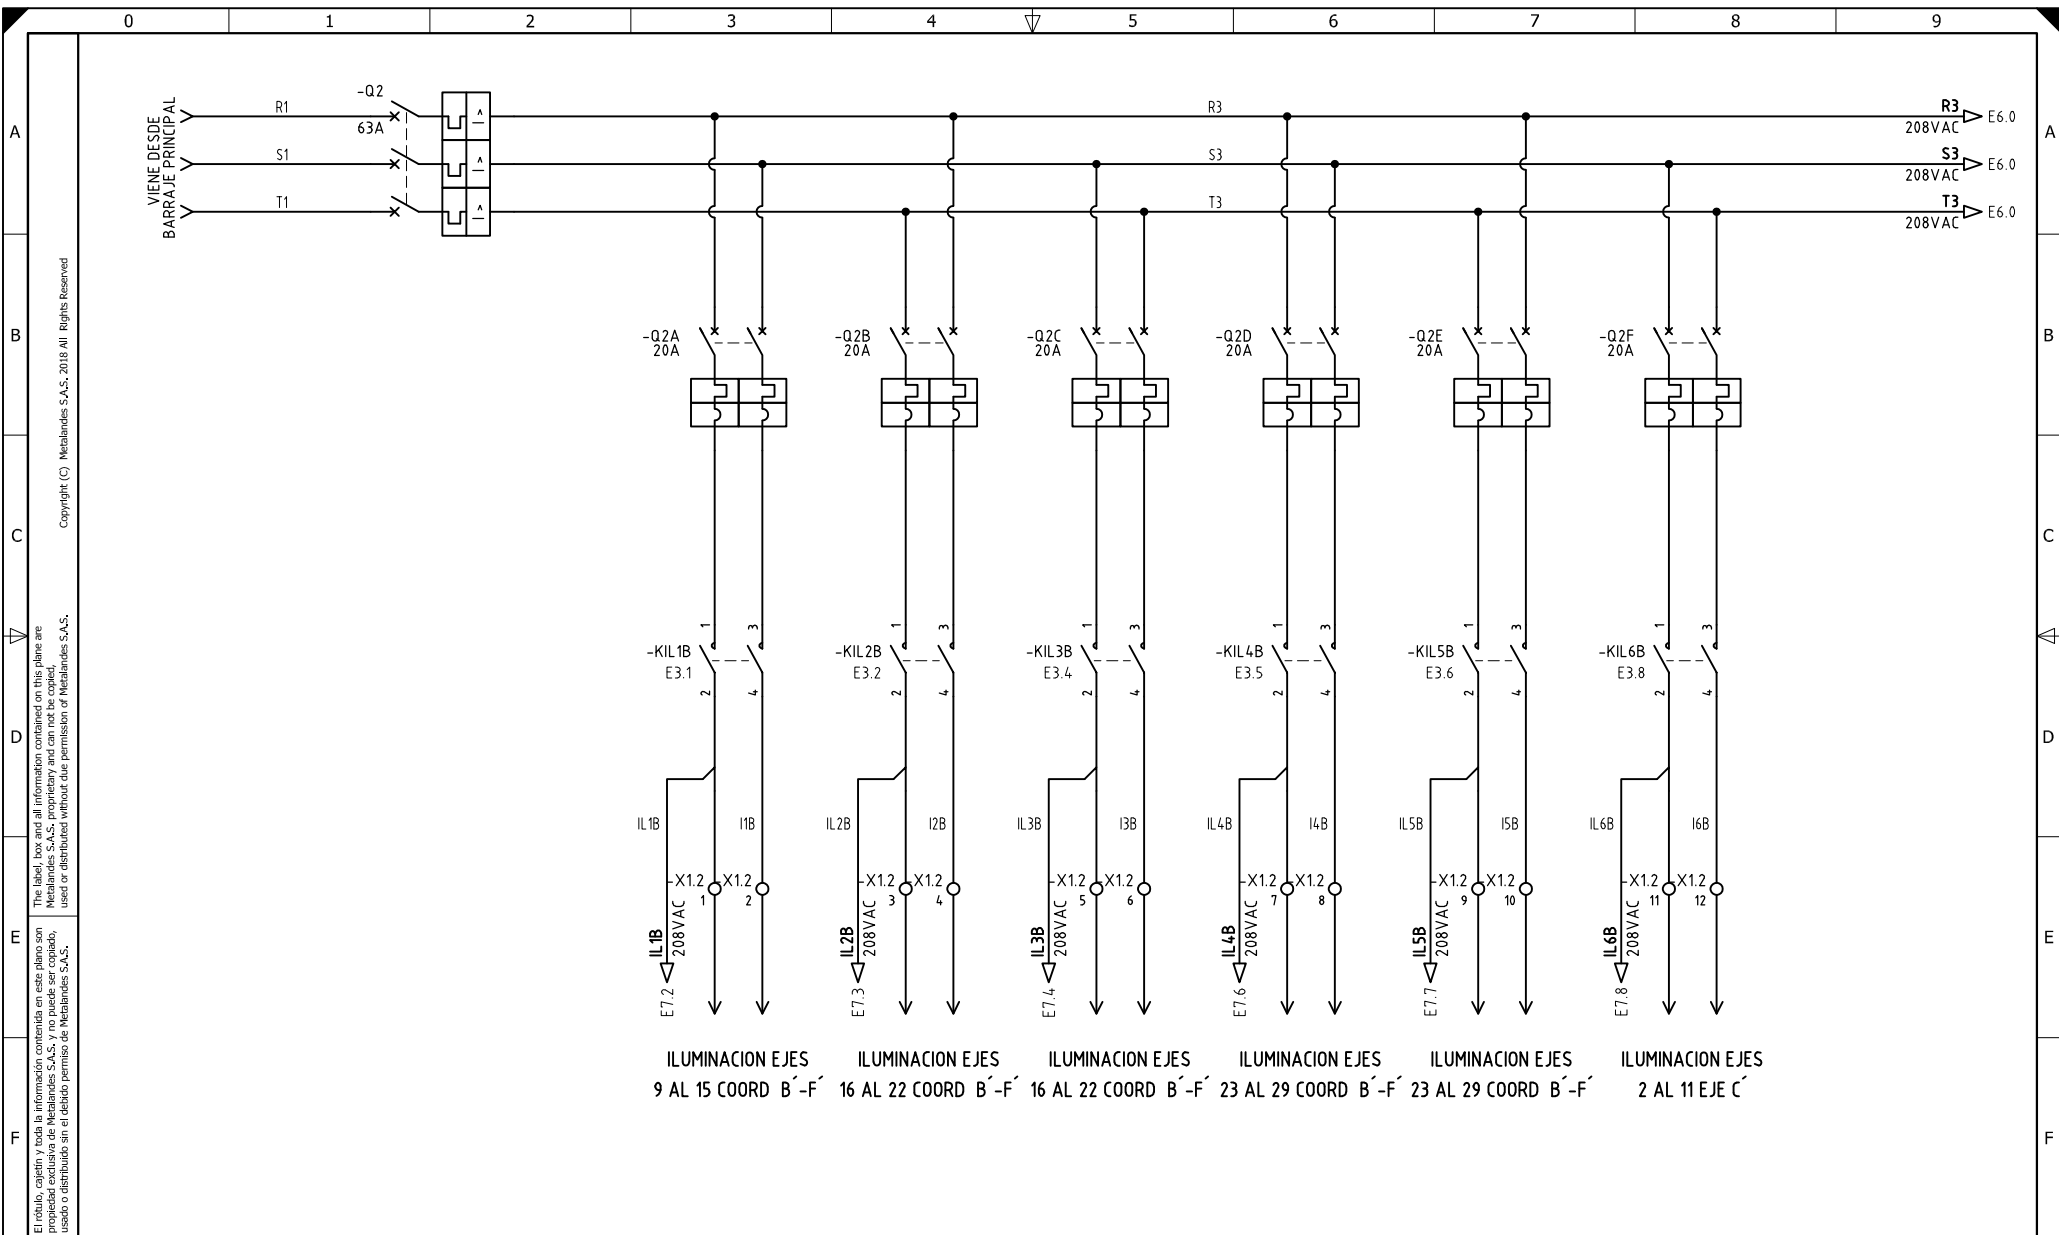

El título, cajetín y toda la información contenida en este plano son propiedad exclusiva de Metalandes S.A.S. y no puede ser copiado, usado o distribuido sin el debido permiso de Metalandes S.A.S.

Copyright (C) Metalandes S.A.S. 2018 All Rights Reserved


DISEÑO PLANO:	FECHA:
D. MADRID	23/12/2020
DISEÑO:	FECHA:
ELECTROPARTES	



METALANDES S.A.S

CLIENTE: ELECTROPARTES	ORDEN DE PRODUCCIÓN: 23929-4
PROYECTO: LADRILLERA SAN MARINO	TAB DISTRIBUCION (5.1.7)
CONTENIDO: ALIMENTACION POTENCIA	RESPONSABLE DEL PROYECTO: S. LOPEZ
RUTA DE ARCHIVO: D:\1_TEMP DIBUJO\2020\ELECTROPARTES\OP 23929 LADRILLERA SAN MARINO\ELECTRICOS\E5 ALIMENTACION POTENCIA.DWG	

VERSIÓN: 01
ESQUEMA: E5
HOJA:
DE: 77
FECHA DE IMPRESIÓN: 03-11-2021

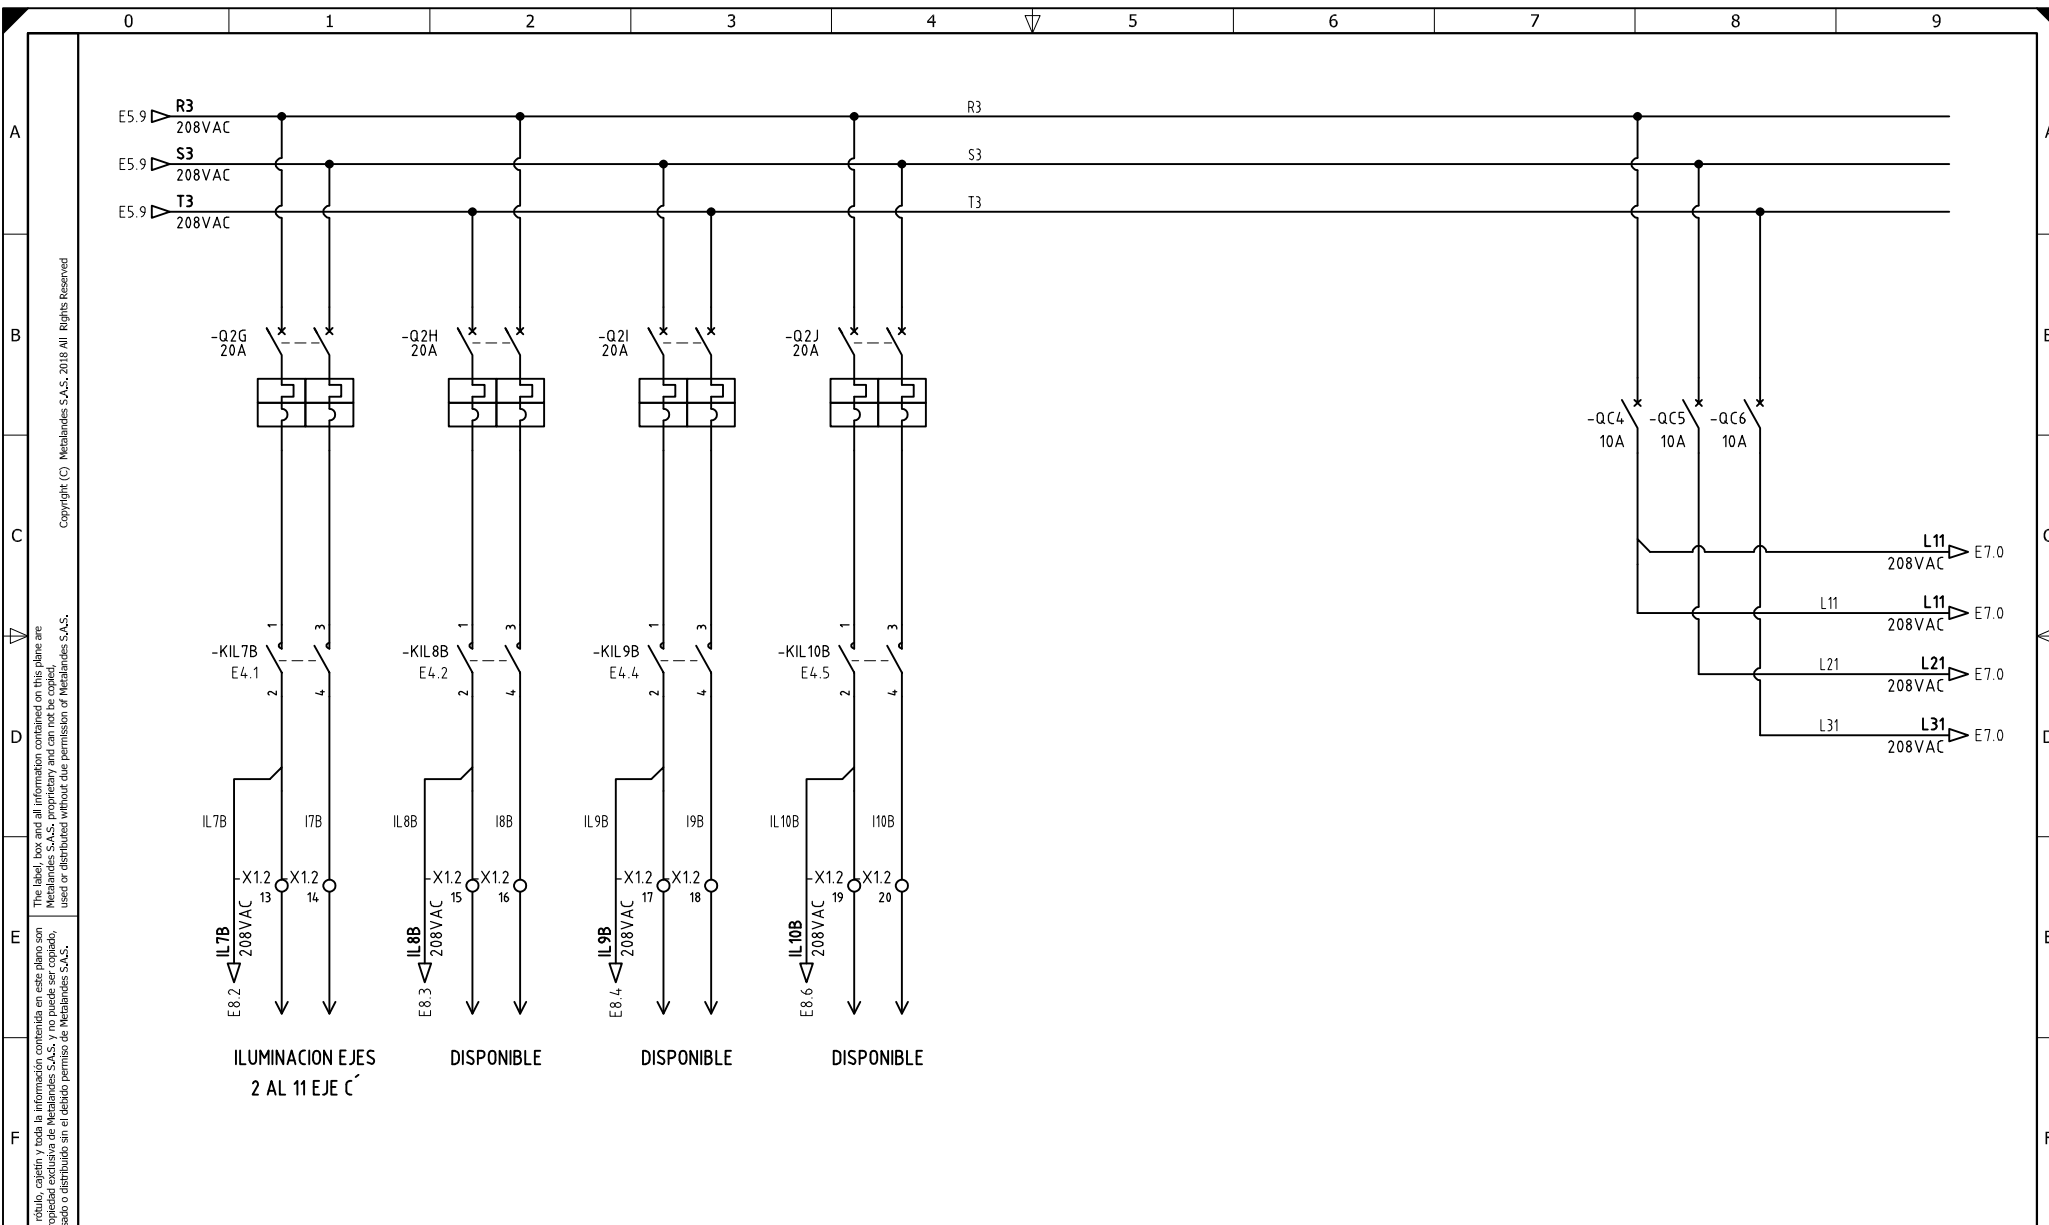

A
B
C
D
E
F

A
B
C
D
E
F

El título, cajetín y toda la información contenida en este plano son propiedad exclusiva de Metalandes S.A.S., y no puede ser copiado, usado o distribuido sin el debido permiso de Metalandes S.A.S. Copyright (C) Metalandes S.A.S. 2018 All Rights Reserved.

DISEÑO PLANO:	FECHA:
D. MADRID	23/12/2020
DISEÑO:	FECHA:
ELECTROPARTES	




METALANDES S.A.S

CLIENTE: ELECTROPARTES	ORDEN DE PRODUCCIÓN: 23929-4
PROYECTO: LADRILLERA SAN MARINO	TAB DISTRIBUCION (5.1.7)
CONTENIDO: ALIMENTACION POTENCIA	RESPONSABLE DEL PROYECTO: S. LOPEZ
RUTA DE ARCHIVO: D:\1.TEMP DIBUJO\2020\E\ELECTROPARTES\OP 23929 LADRILLERA SAN MARINO\ELECTRICOS\E6 ALIMENTACION POTENCIA.DWG	

VERSIÓN: 01
ESQUEMA: E6
HOJA:
DE: 78
FECHA DE IMPRESIÓN: 03-11-2021

El título, cajetín y toda la información contenida en este plano son propiedad exclusiva de Metalandes S.A.S., y no puede ser copiado, usado o distribuido sin el debido permiso de Metalandes S.A.S.

Copyright (C) Metalandes S.A.S. 2018 All Rights Reserved

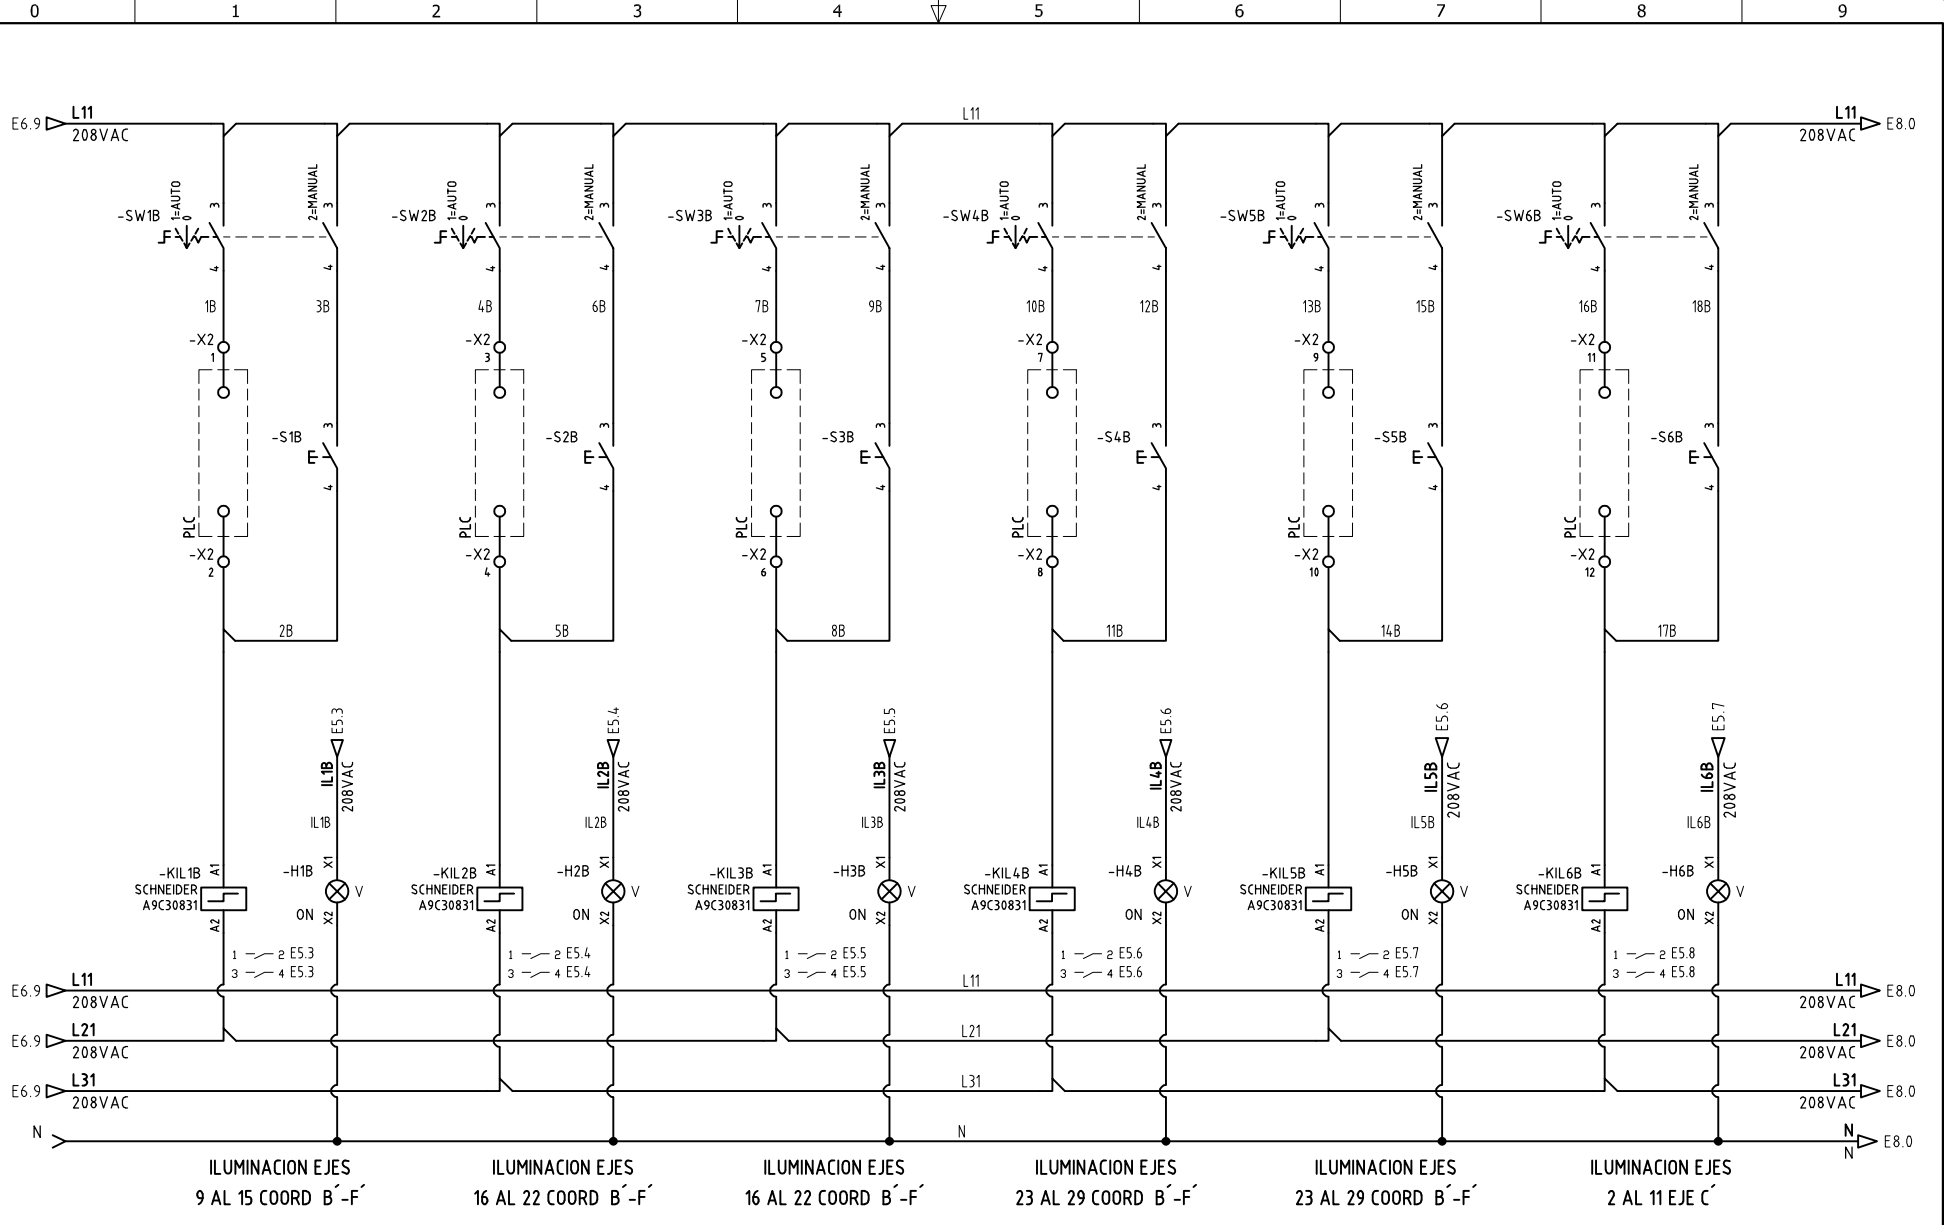

DISEÑO PLANO:
D. MADRID
 DISEÑO:
 ELECTROPARTES

FECHA:
 23/12/2020
 FECHA:




METALANDES S.A.S

CLIENTE: ELECTROPARTES
 PROYECTO: LADRILLERA SAN MARINO
 CONTENIDO: CONTROL ILUMINACION

ORDEN DE PRODUCCIÓN: 23929-4
 TAB DISTRIBUCION (5.1.7)
 RESPONSABLE DEL PROYECTO:
 S. LOPEZ

VERSIÓN: 01
 ESQUEMA: E7
 HOJA:
 DE: 79
 FECHA DE IMPRESIÓN:
 03-11-2021

RUTA DE ARCHIVO: D:\1_TEMP DIBUJO\2020\E\ELECTROPARTES\OP 23929 LADRILLERA SAN MARINO\ELECTRICOS\E7 CONTROL ILUMINACION.DWG

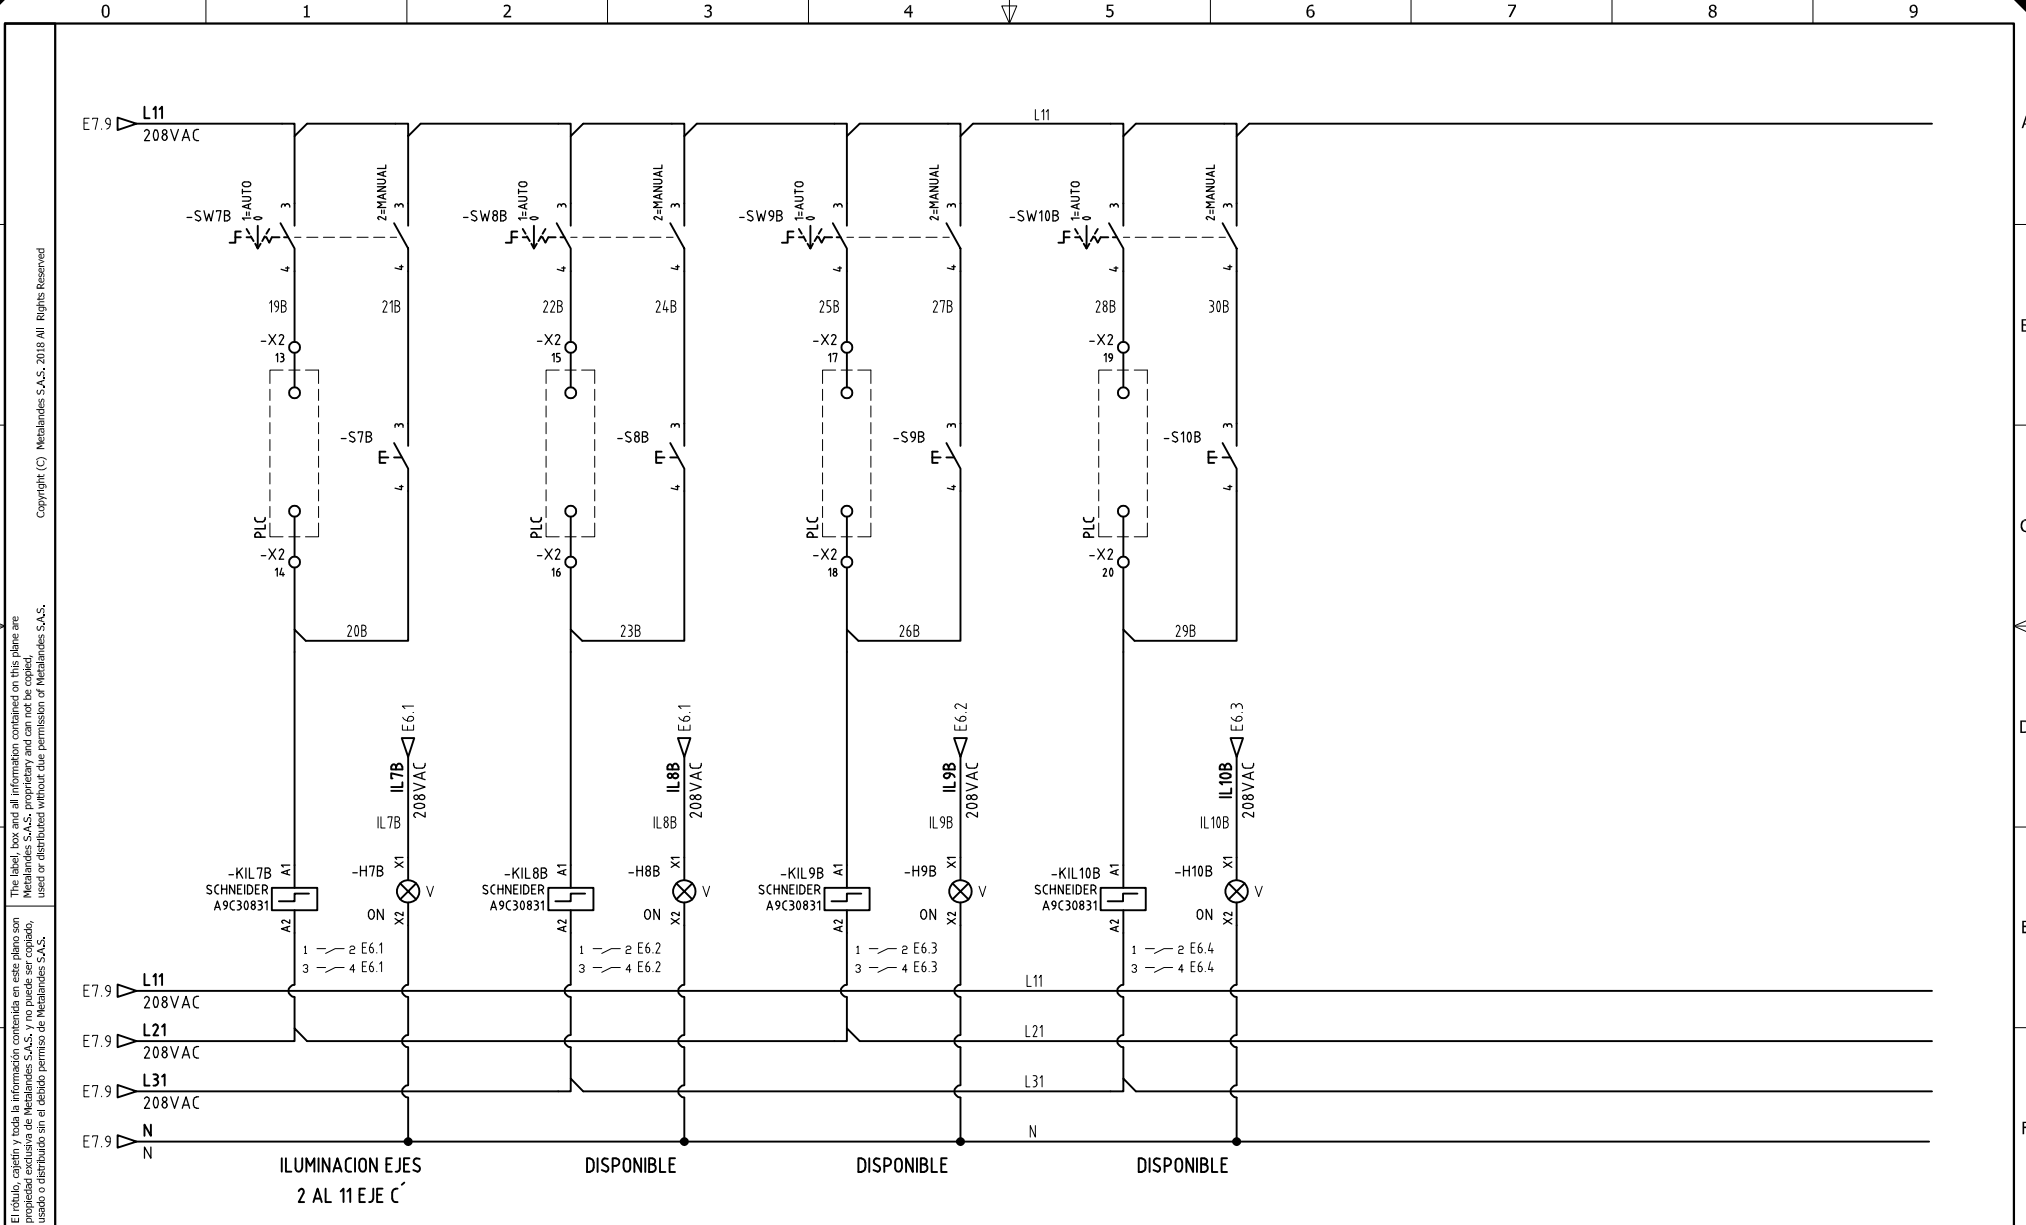

DISEÑO PLANO:
D. MADRID
FECHA: 23/12/2020

DISEÑO:
ELECTROPARTES
FECHA:



METALANDES S.A.S

CLIENTE: ELECTROPARTES
 PROYECTO: LADRILLERA SAN MARINO
 CONTENIDO: CONTROL ILUMINACION

ORDEN DE PRODUCCIÓN: 23929-4
 TAB DISTRIBUCION (5.1.7)

RESPONSABLE DEL PROYECTO:
 S. LOPEZ

RUTA DE ARCHIVO: D:\1.TEMP DIBUJO\2020\E\ELECTROPARTES\OP 23929 LADRILLERA SAN MARINO\ELECTRICOS\ES CONTROL ILUMINACION.DWG

VERSIÓN: 01
 ESQUEMA: E8
 HOJA:
 DE: 80
 FECHA DE IMPRESIÓN:
 03-11-2021