

0 1 2 3 4 5 6 7 8 9

A

B


C

D

E

F

El título, cajetín y toda la información contenida en este plano son propiedad exclusiva de Metalandes S.A.S. y no puede ser copiado, usado o distribuido sin el debido permiso de Metalandes S.A.S. Copyright (C) Metalandes S.A.S. 2018 All Rights Reserved

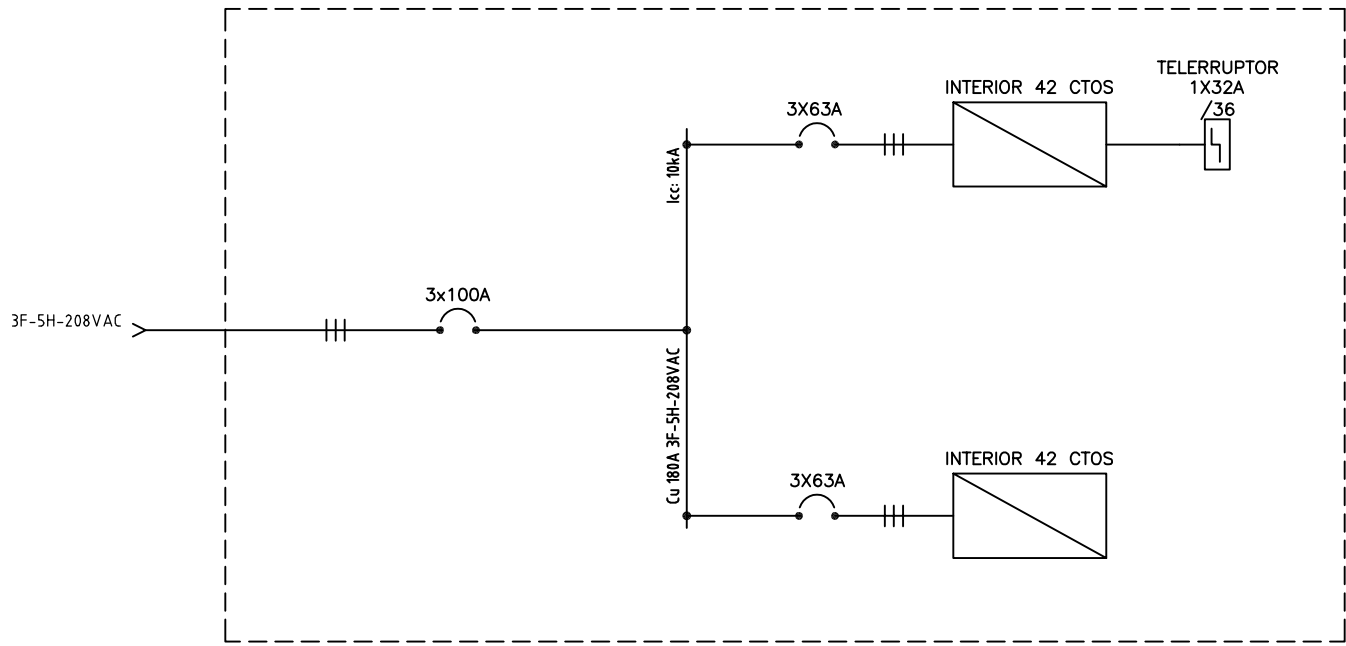

DISEÑO PLANO: FECHA: 23/12/2020
D. MADRID
 DISEÑO: FECHA:
 ELECTROPARTES




CLIENTE: ELECTROPARTES
 PROYECTO: LADRILLERA SAN MARINO
 CONTENIDO: UNIFILAR

ORDEN DE PRODUCCIÓN: 23929-5
 TAB ILUMINACION
 PISO 1 (5.2.4.1)
 RESPONSABLE DEL PROYECTO:
 S. LOPEZ

VERSIÓN: 01
 ESQUEMA: FU1
 HOJA: 17
 DE: 17
 FECHA DE IMPRESIÓN:
 03-11-2021

RUTA DE ARCHIVO: D:\1.TEMP DIBUJO\2020\ELECTROPARTES\OP 23929 LADRILLERA SAN MARINO\ELECTRICOS\FU1 UNIFILAR.dwg

0 1 2 3 4 5 6 7 8 9

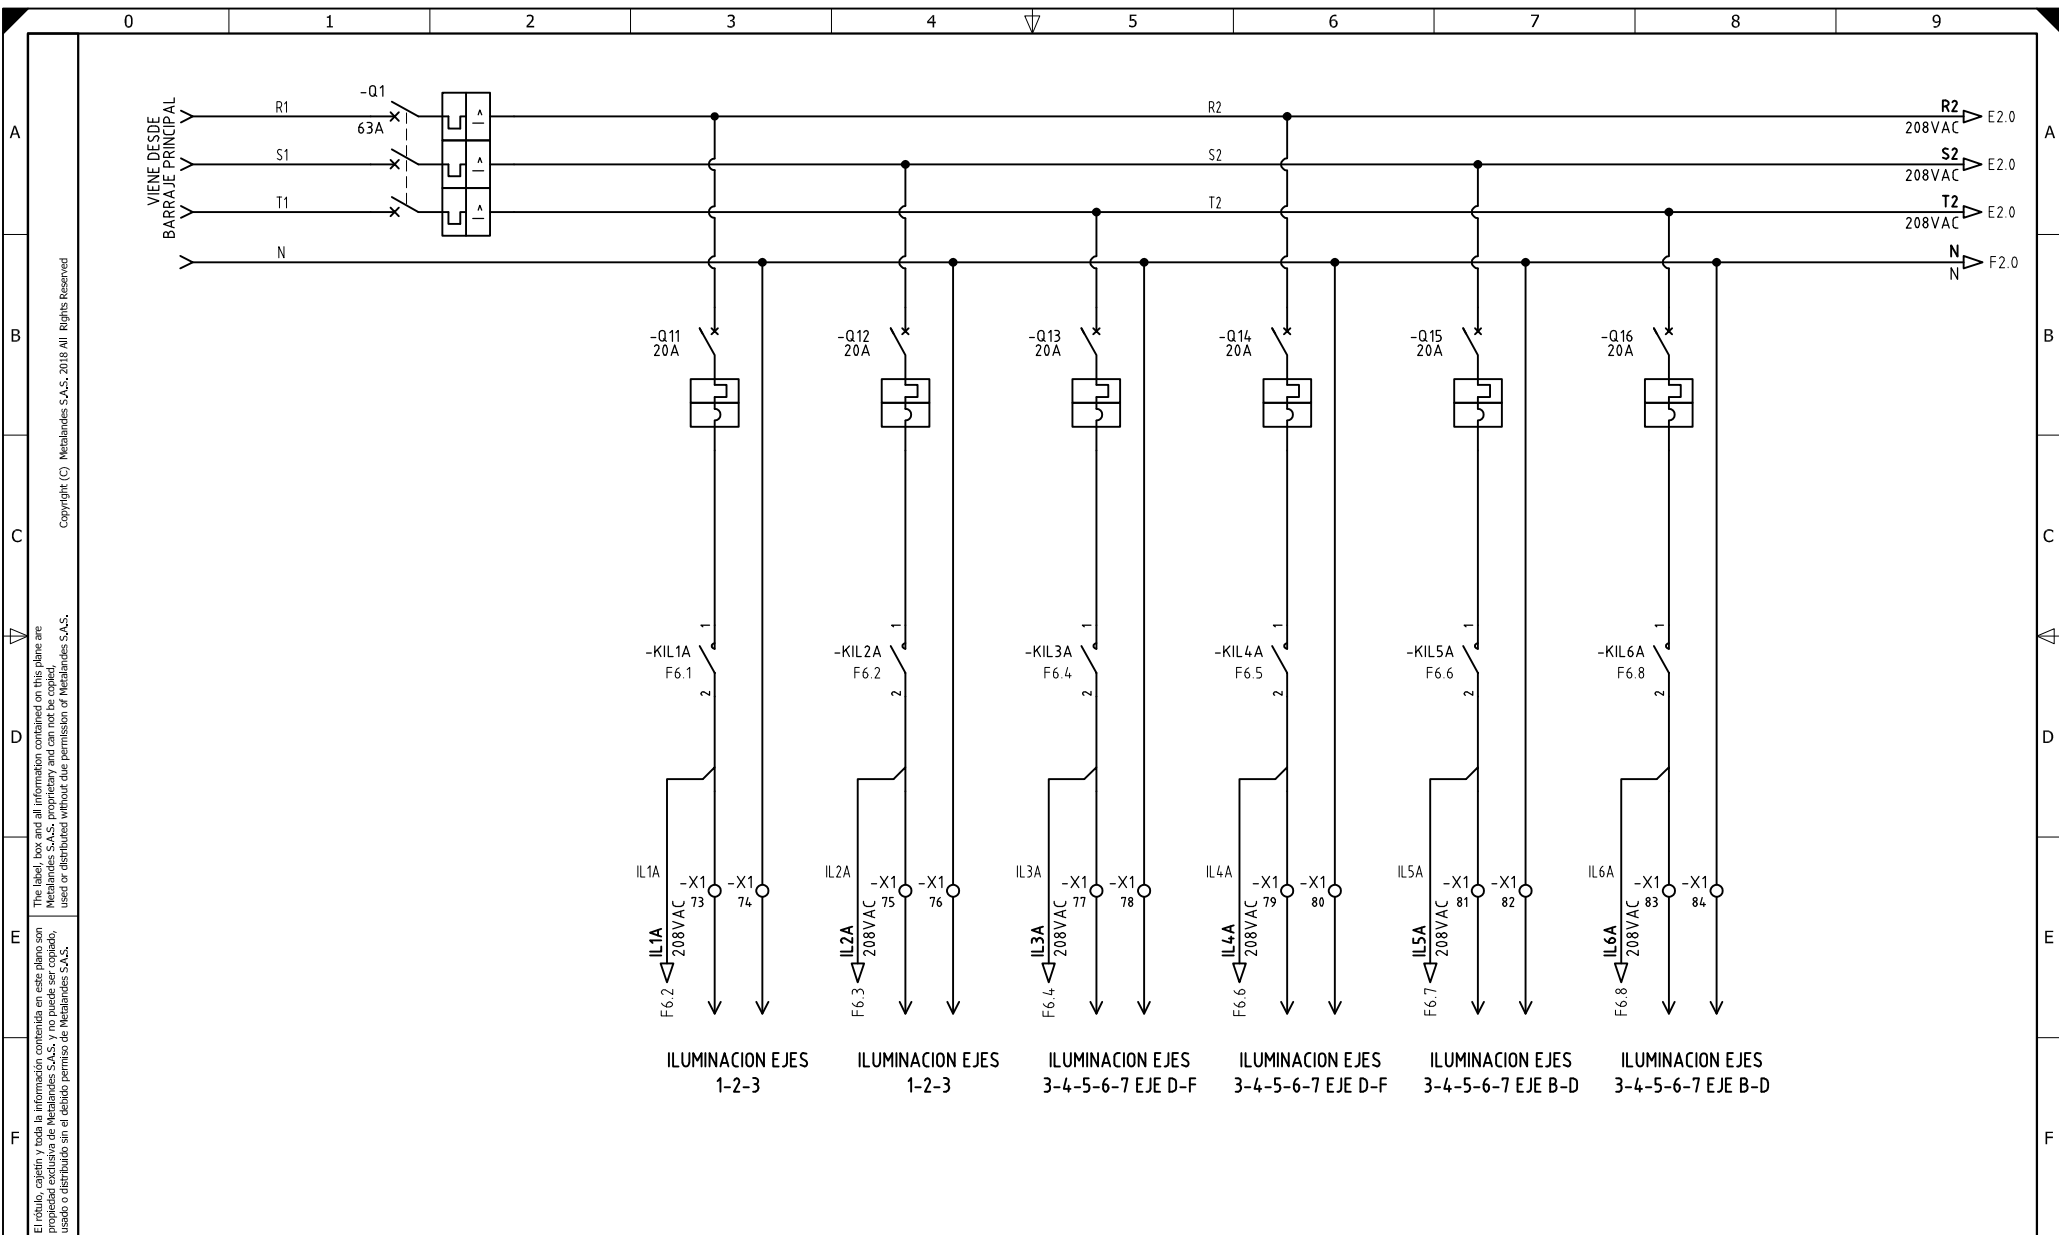

El título, cajetín y toda la información contenida en este plano son propiedad exclusiva de Metalandes S.A.S., y no puede ser copiado, usado o distribuido sin el debido permiso de Metalandes S.A.S.

Copyright (C) Metalandes S.A.S. 2018 All Rights Reserved

DISEÑO PLANO:	FECHA:
D. MADRID	23/12/2020
DISEÑO:	FECHA:
ELECTROPARTES	




CLIENTE: ELECTROPARTES	ORDEN DE PRODUCCIÓN: 23929-5
PROYECTO: LADRILLERA SAN MARINO	TAB ILUMINACION
CONTENIDO: ALIMENTACION POTENCIA	PISO 1 (5.2.4.1)
	RESPONSABLE DEL PROYECTO:
	S. LOPEZ

VERSIÓN: 01
ESQUEMA: F1
HOJA:
DE: 81
FECHA DE IMPRESIÓN:
03-11-2021

RUTA DE ARCHIVO: D:\1.TEMP DIBUJO\2020\E\ELECTROPARTES\OP 23929 LADRILLERA SAN MARINO\ELECTRICOS\F1 ALIMENTACION POTENCIA.DWG

Copyright (C) Metalandes S.A.S. 2018 All Rights Reserved

El título, cajetín y toda la información contenida en este plano son propiedad exclusiva de Metalandes S.A.S. y no puede ser copiado, usado o distribuido sin el debido permiso de Metalandes S.A.S.

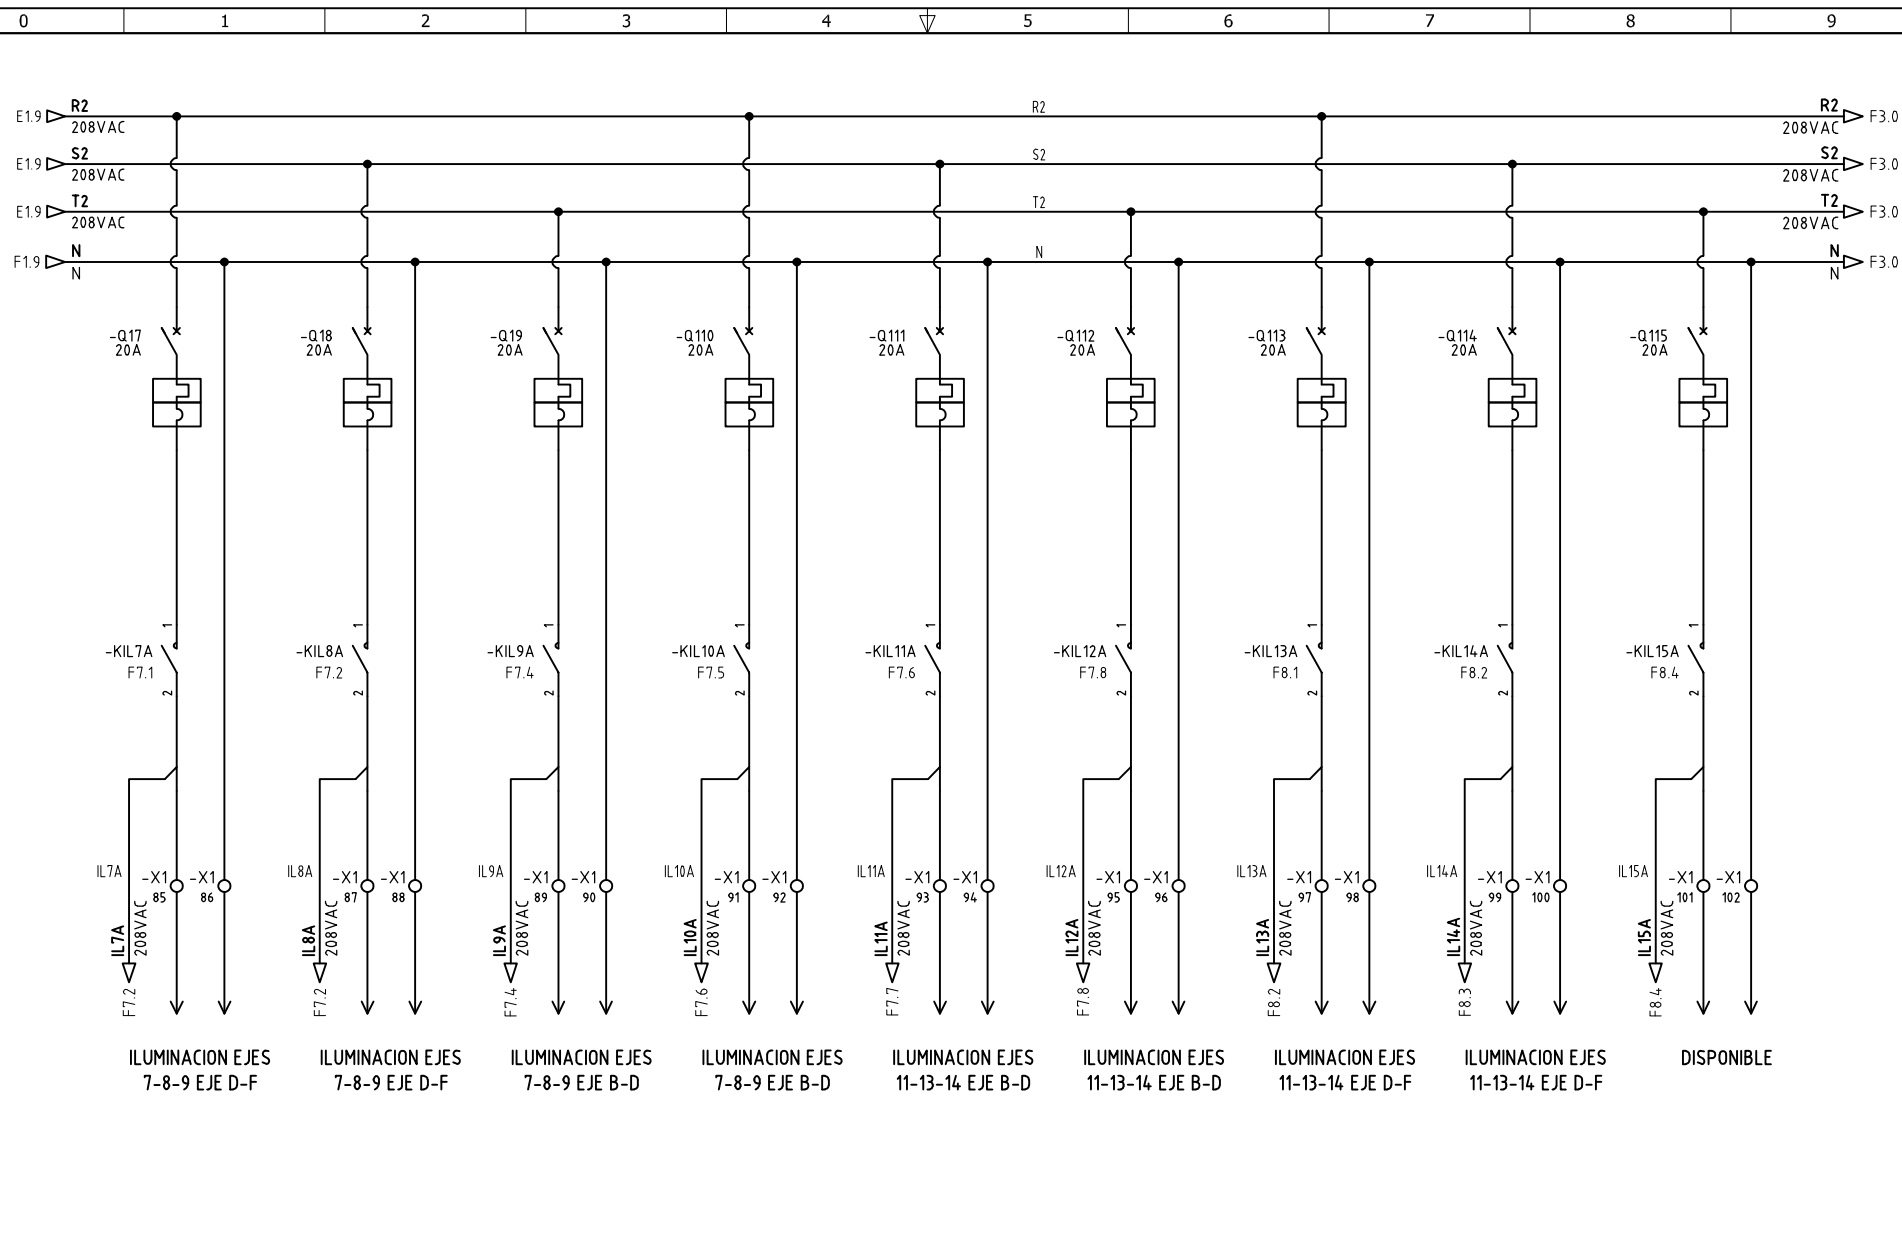

ILUMINACION EJES
7-8-9 EJE D-F

ILUMINACION EJES
7-8-9 EJE D-F

ILUMINACION EJES
7-8-9 EJE B-D

ILUMINACION EJES
7-8-9 EJE B-D

ILUMINACION EJES
11-13-14 EJE B-D

ILUMINACION EJES
11-13-14 EJE B-D

ILUMINACION EJES
11-13-14 EJE D-F

ILUMINACION EJES
11-13-14 EJE D-F

DISPONIBLE

DISEÑO PLANO:
D. MADRID
DISEÑO:
ELECTROPARTES

FECHA:
23/12/2020
FECHA:



METALANDES S.A.S

CLIENTE: ELECTROPARTES
PROYECTO: LADRILLERA SAN MARINO
CONTENIDO: ALIMENTACION POTENCIA


ORDEN DE PRODUCCIÓN: 23929-5
TAB ILUMINACION
PISO 1 (5.2.4.1)
RESPONSABLE DEL PROYECTO:
S. LOPEZ

VERSIÓN: 01
ESQUEMA: F2
HOJA:
DE: 82
FECHA DE IMPRESIÓN:
03-11-2021

RUTA DE ARCHIVO: D:\1.TEMP DIBUJO\2020\ELECTROPARTES\OP 23929 LADRILLERA SAN MARINO\ELECTRICOS\F2 ALIMENTACION POTENCIA.DWG

Copyright (C) Metalandes S.A.S. 2018 All Rights Reserved

El título, cajetín y toda la información contenida en este plano son propiedad exclusiva de Metalandes S.A.S. y no puede ser copiado, usado o distribuido sin el debido permiso de Metalandes S.A.S.

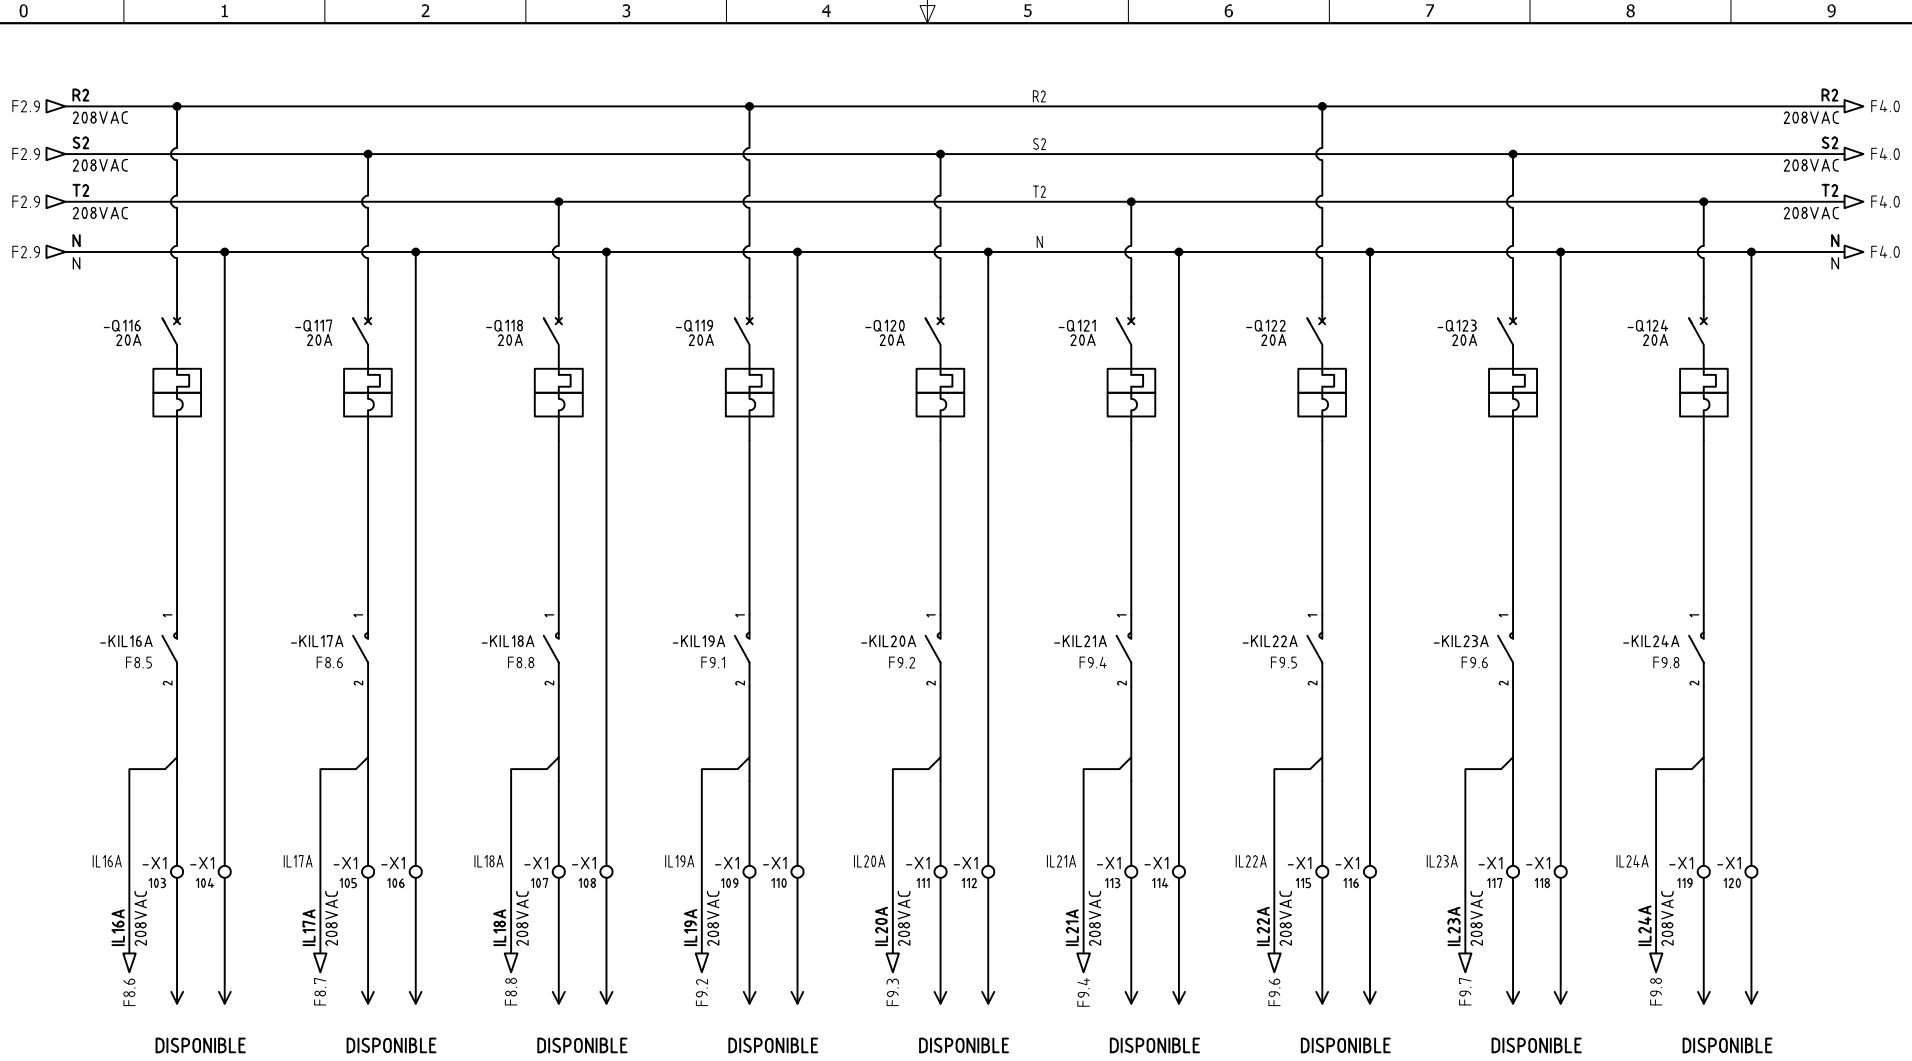

DISEÑO PLANO:
D. MADRID
DISEÑO:
ELECTROPARTES

FECHA:
23/12/2020
FECHA:



METALANDES S.A.S

CLIENTE: ELECTROPARTES
PROYECTO: LADRILLERA SAN MARINO
CONTENIDO: ALIMENTACION POTENCIA


ORDEN DE PRODUCCIÓN: 23929-5
TAB ILUMINACION
PISO 1 (5.2.4.1)
RESPONSABLE DEL PROYECTO:
S. LOPEZ

VERSIÓN: 01
ESQUEMA: F3
HOJA:
DE: 83
FECHA DE IMPRESIÓN:
03-11-2021

RUTA DE ARCHIVO: D:\1.TEMP DIBUJO\2020\E\ELECTROPARTES\OP 23929 LADRILLERA SAN MARINO\ELECTRICOS\F3 ALIMENTACION POTENCIA.DWG

Copyright (C) Metalandes S.A.S. 2018 All Rights Reserved

El título, cajetín y toda la información contenida en este plano son propiedad exclusiva de Metalandes S.A.S. y no puede ser copiado, usado o distribuido sin el debido permiso de Metalandes S.A.S.

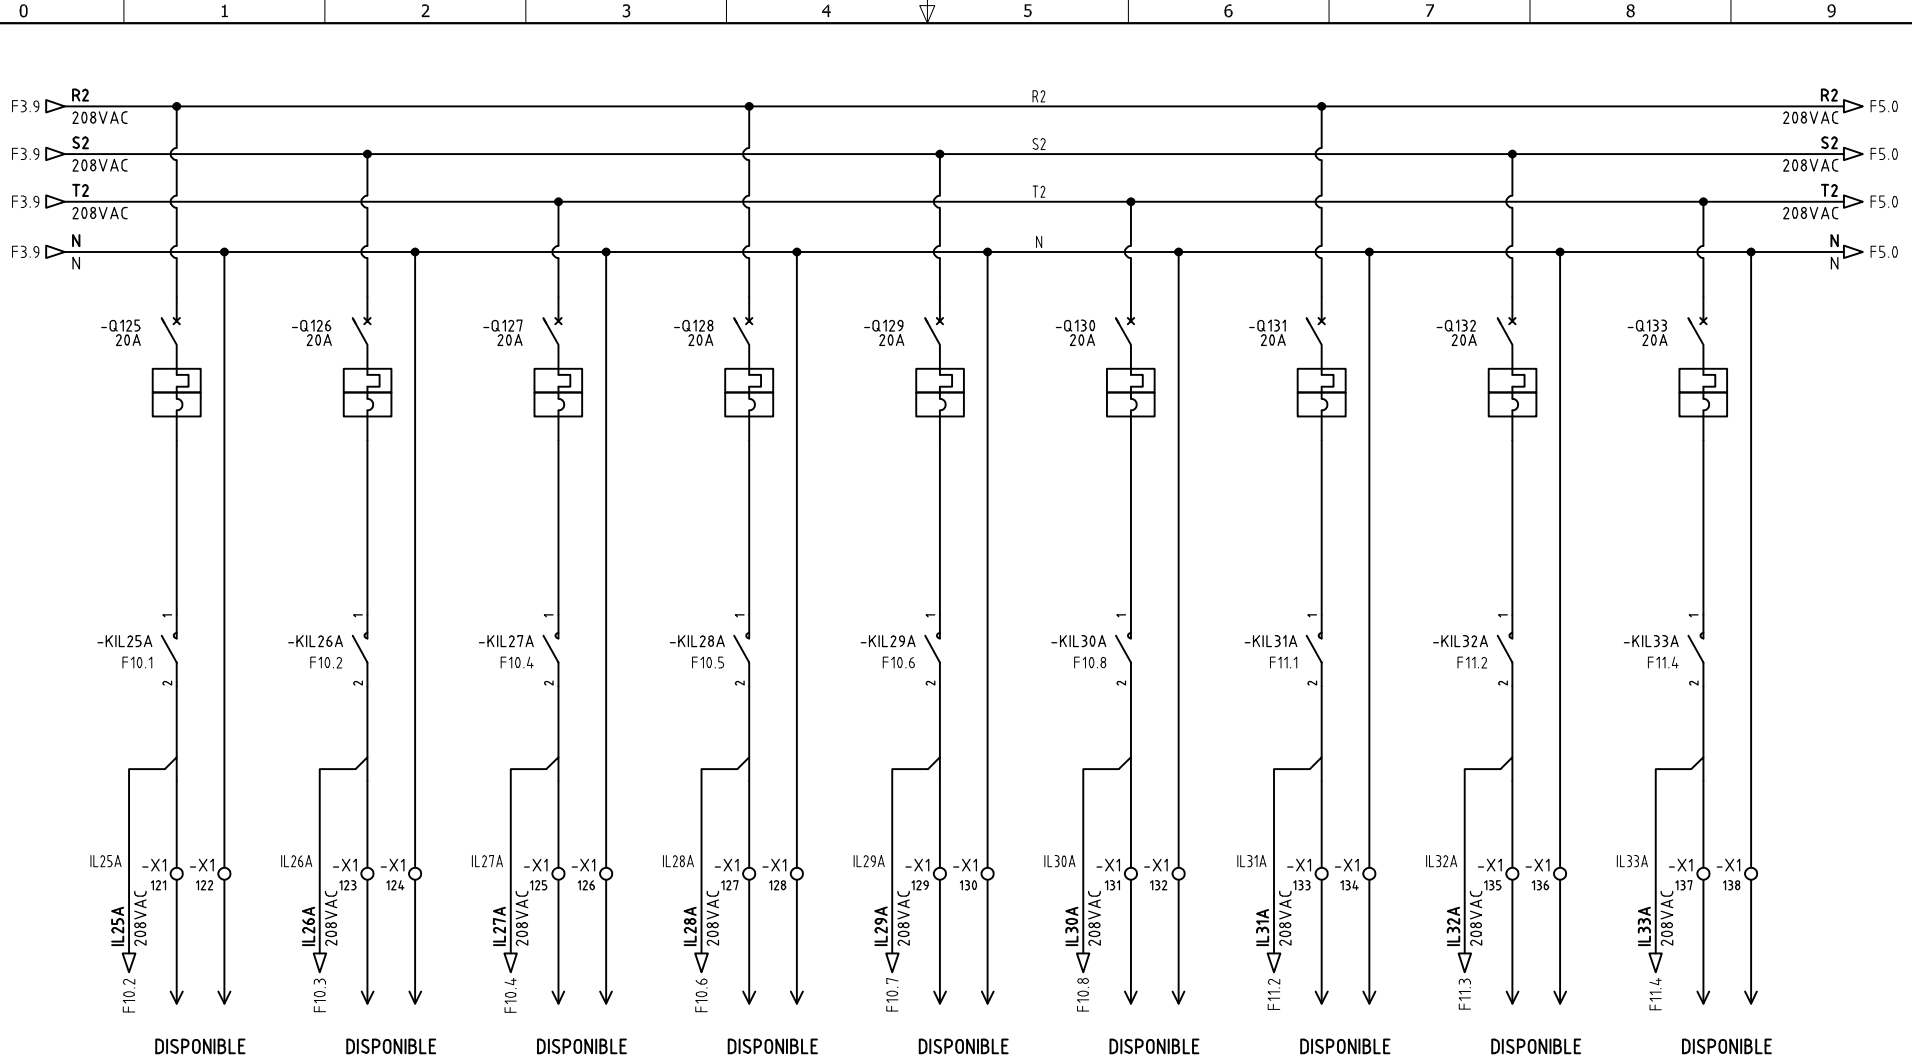

DISEÑO PLANO:
D. MADRID
DISEÑO:
ELECTROPARTES

FECHA:
23/12/2020
FECHA:




METALANDES S.A.S

CLIENTE: ELECTROPARTES
PROYECTO: LADRILLERA SAN MARINO
CONTENIDO: ALIMENTACION POTENCIA

ORDEN DE PRODUCCIÓN: 23929-5
TAB ILUMINACION
PISO 1 (5.2.4.1)
RESPONSABLE DEL PROYECTO:
S. LOPEZ

VERSIÓN: 01
ESQUEMA: F4
HOJA:
DE: 84
FECHA DE IMPRESIÓN:
03-11-2021

RUTA DE ARCHIVO: D:\1.TEMP DIBUJO\2020\ELECTROPARTES\OP 23929 LADRILLERA SAN MARINO\ELECTRICOS\F4 ALIMENTACION POTENCIA.DWG

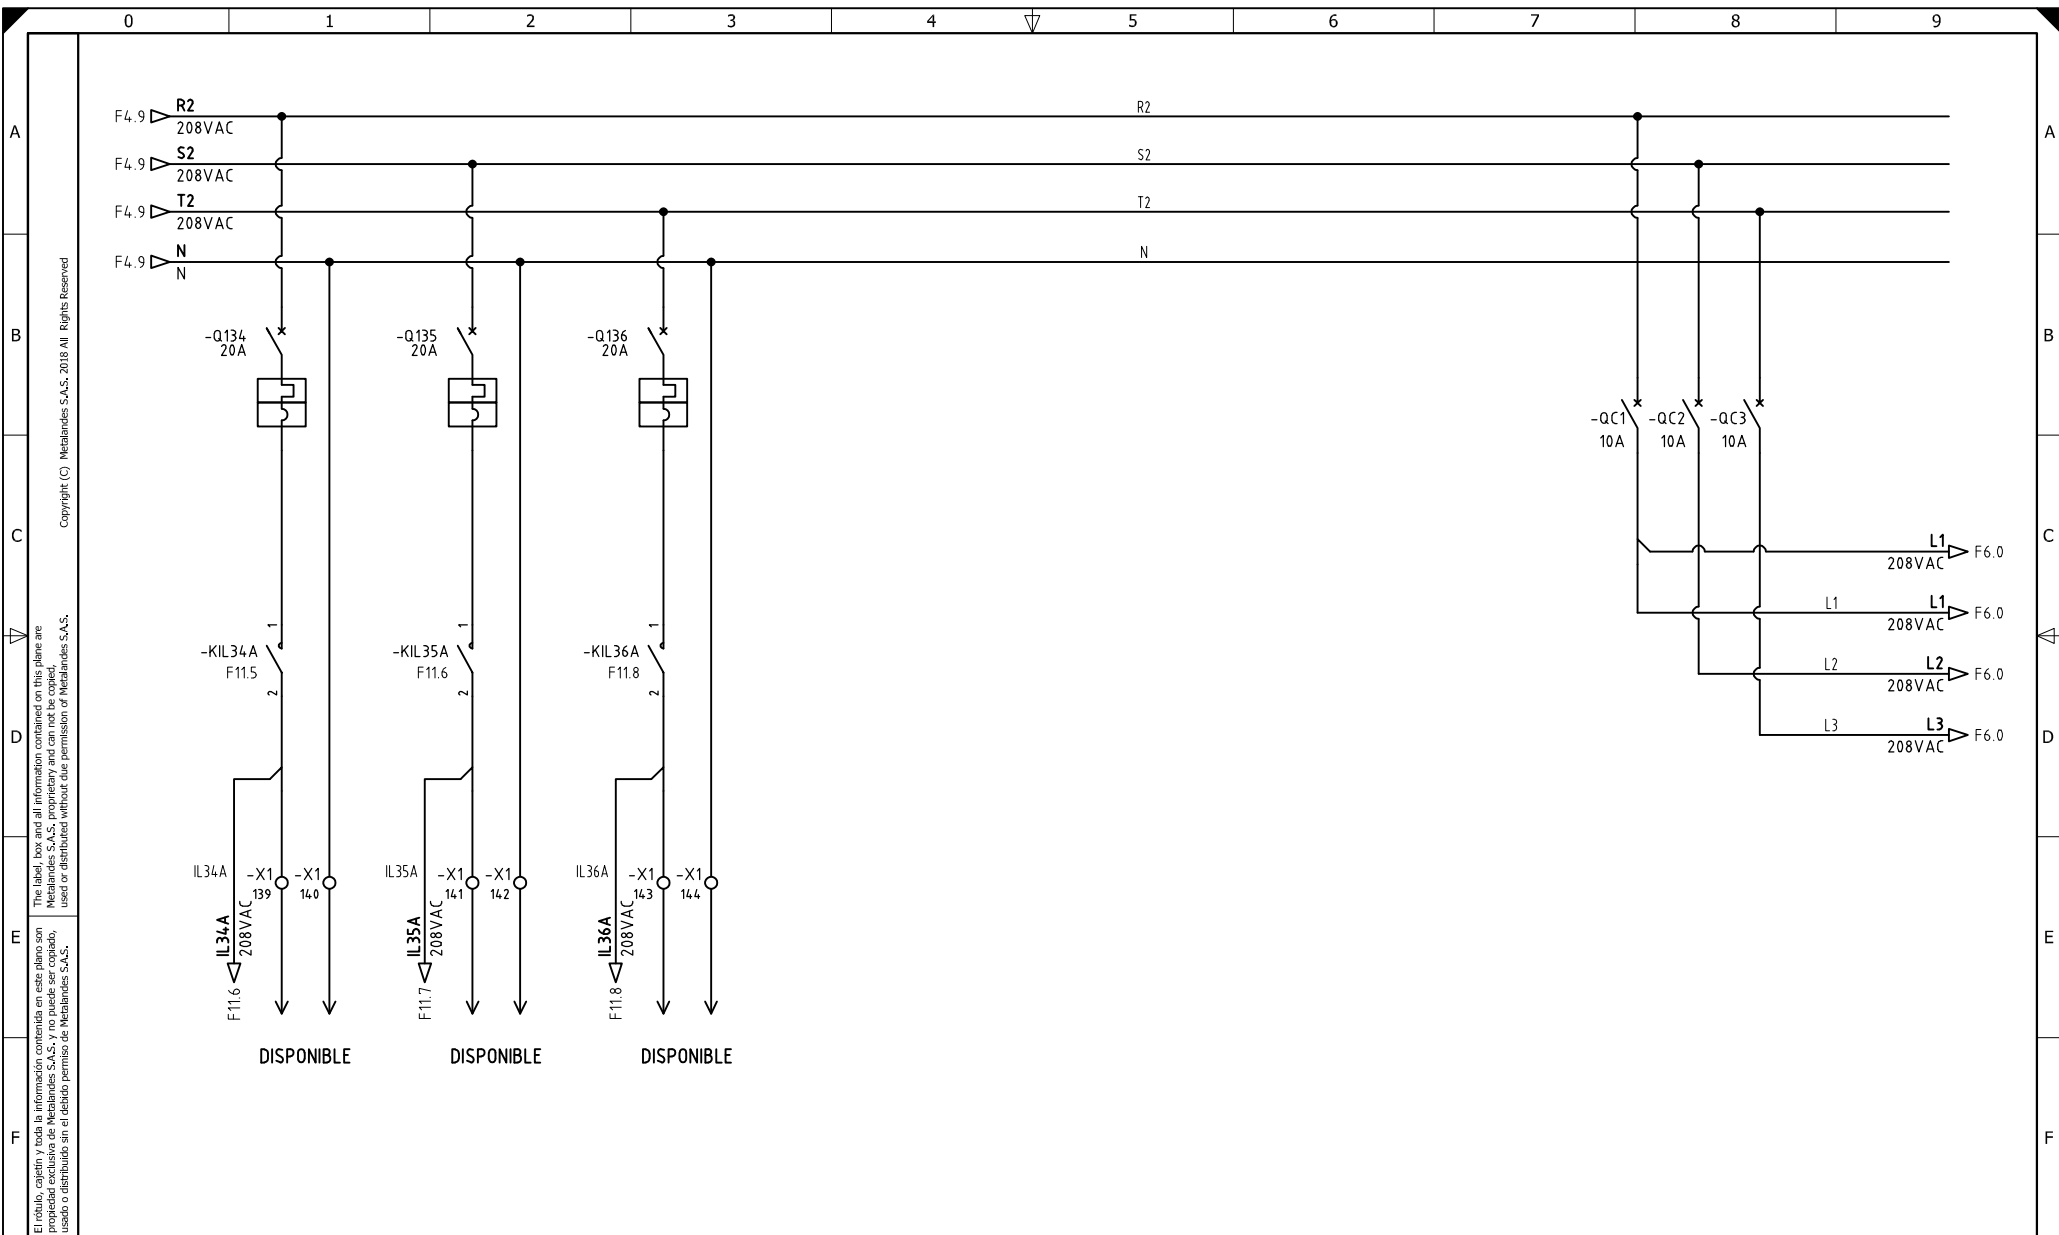

El título, cajetín y toda la información contenida en este plano son propiedad exclusiva de Metalandes S.A.S., y no puede ser copiado, usado o distribuido sin el debido permiso de Metalandes S.A.S.

Copyright (C) Metalandes S.A.S. 2018 All Rights Reserved


DISEÑO PLANO:	FECHA:
D. MADRID	23/12/2020
DISEÑO:	FECHA:
ELECTROPARTES	



METALANDES S.A.S

CLIENTE: ELECTROPARTES
PROYECTO: LADRILLERA SAN MARINO
CONTENIDO: ALIMENTACION POTENCIA
RUTA DE ARCHIVO: D:\1.TEMP DIBUJO\2020\E\ELECTROPARTES\OP 23929 LADRILLERA SAN MARINO\ELECTRICOS\F5 ALIMENTACION POTENCIA.DWG

ORDEN DE PRODUCCIÓN: 23929-5	VERSIÓN: 01
TAB ILUMINACION PISO 1 (5.2.4.1)	ESQUEMA: F5
RESPONSABLE DEL PROYECTO: S. LOPEZ	HOJA: DE: 85
	FECHA DE IMPRESIÓN: 03-11-2021

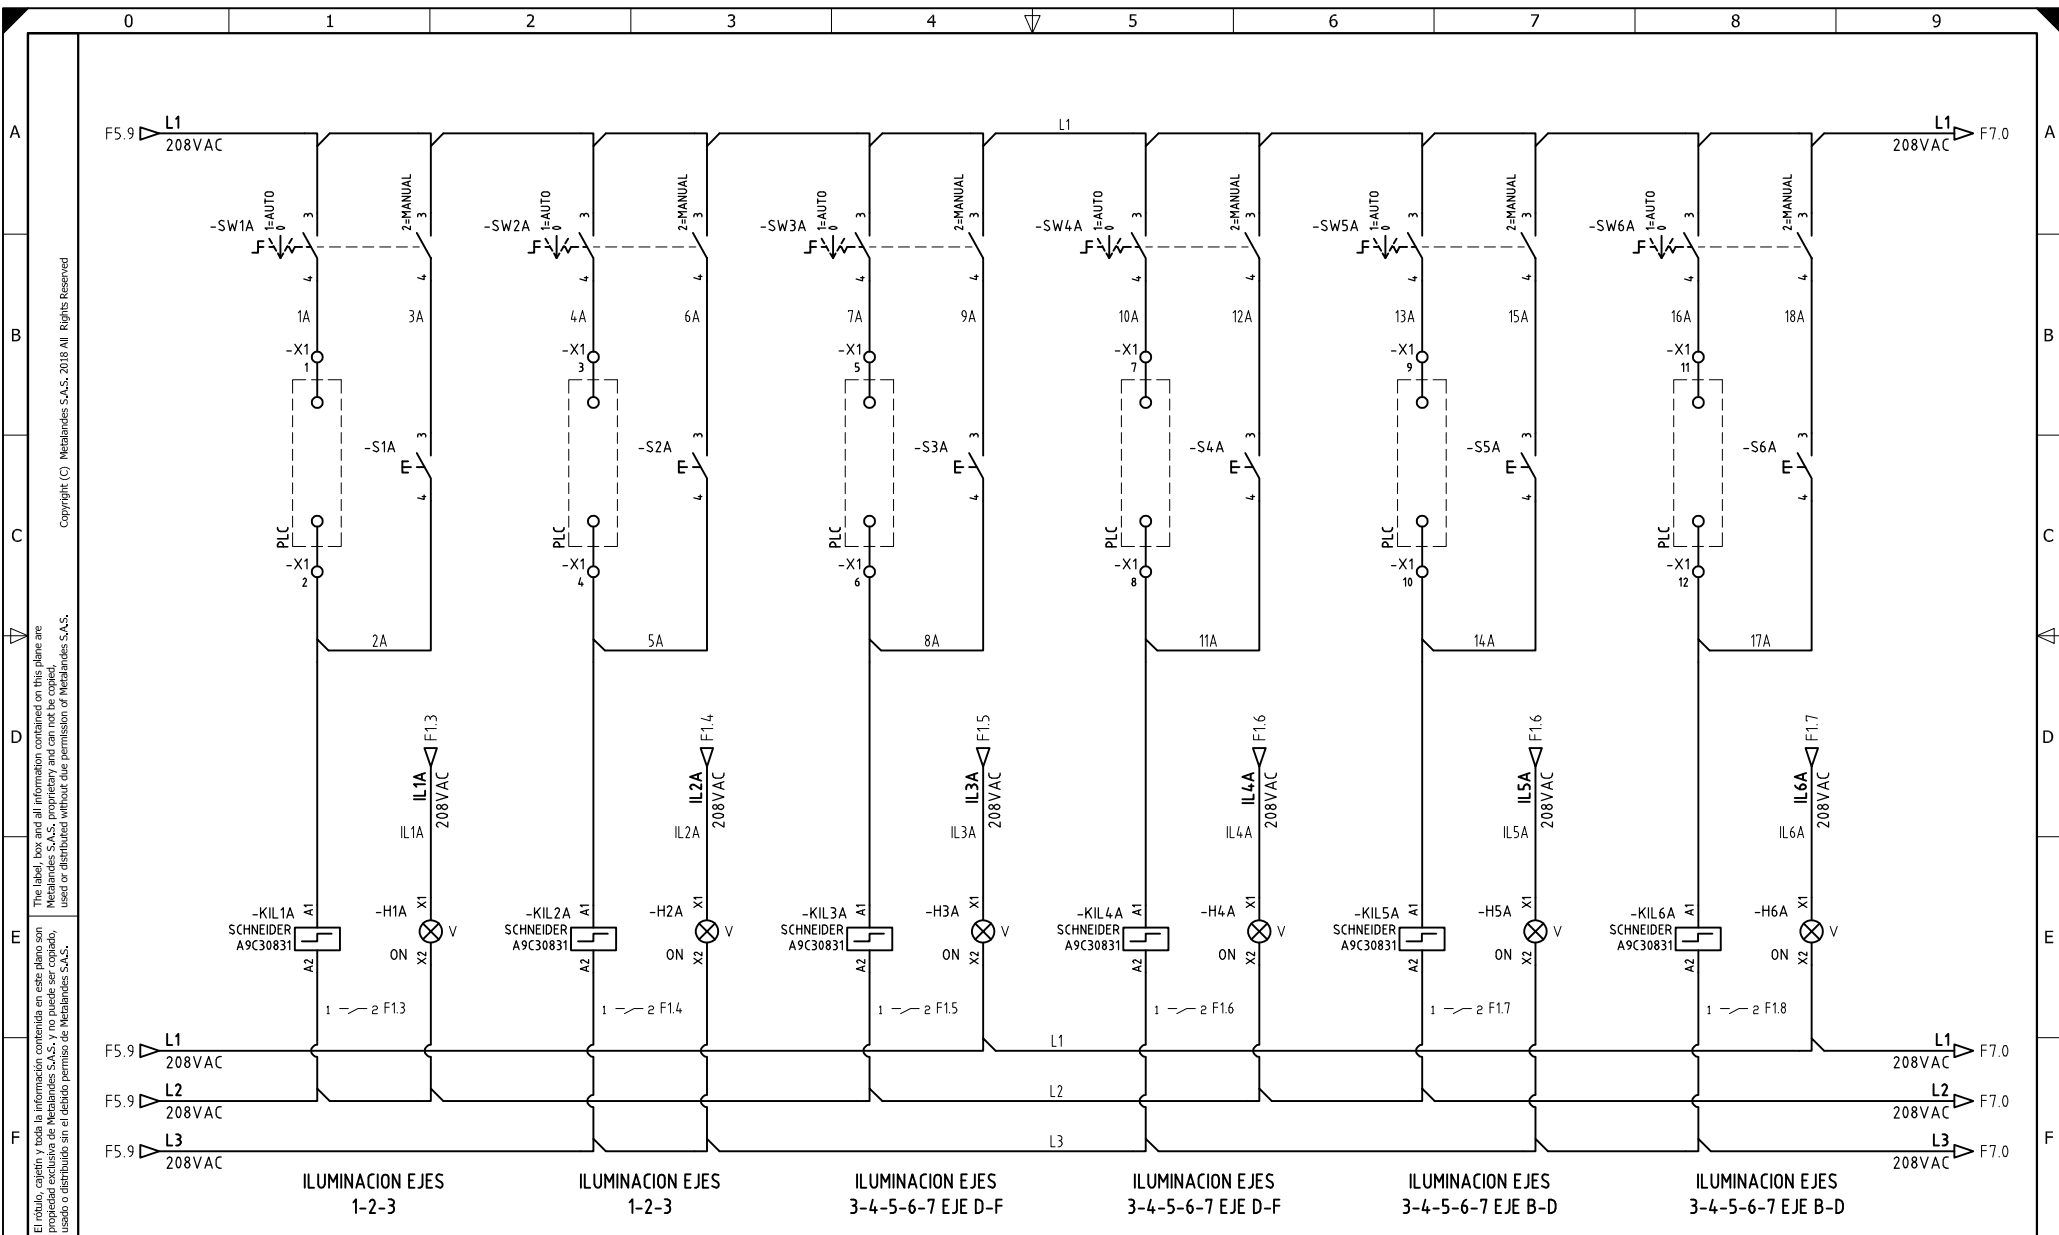


A
B
C
D
E
F

DISEÑO PLANO:	FECHA:
D. MADRID	23/12/2020
DISEÑO:	FECHA:
ELECTROPARTES	



CLIENTE: ELECTROPARTES	ORDEN DE PRODUCCIÓN: 23929-5
PROYECTO: LADRILLERA SAN MARINO	TAB ILUMINACION
CONTENIDO: CONTROL ILUMINACION	PISO 1 (5.2.4.1)
	RESPONSABLE DEL PROYECTO:
	S. LOPEZ
RUTA DE ARCHIVO: D:\1_TEMP DIBUJO\2020\E\ELECTROPARTES\OP 23929 LADRILLERA SAN MARINO\ELECTRICOS\F6 CONTROL ILUMINACION.DWG	

VERSIÓN: 01
ESQUEMA: F6
HOJA:
DE: 86
FECHA DE IMPRESIÓN:
03-11-2021

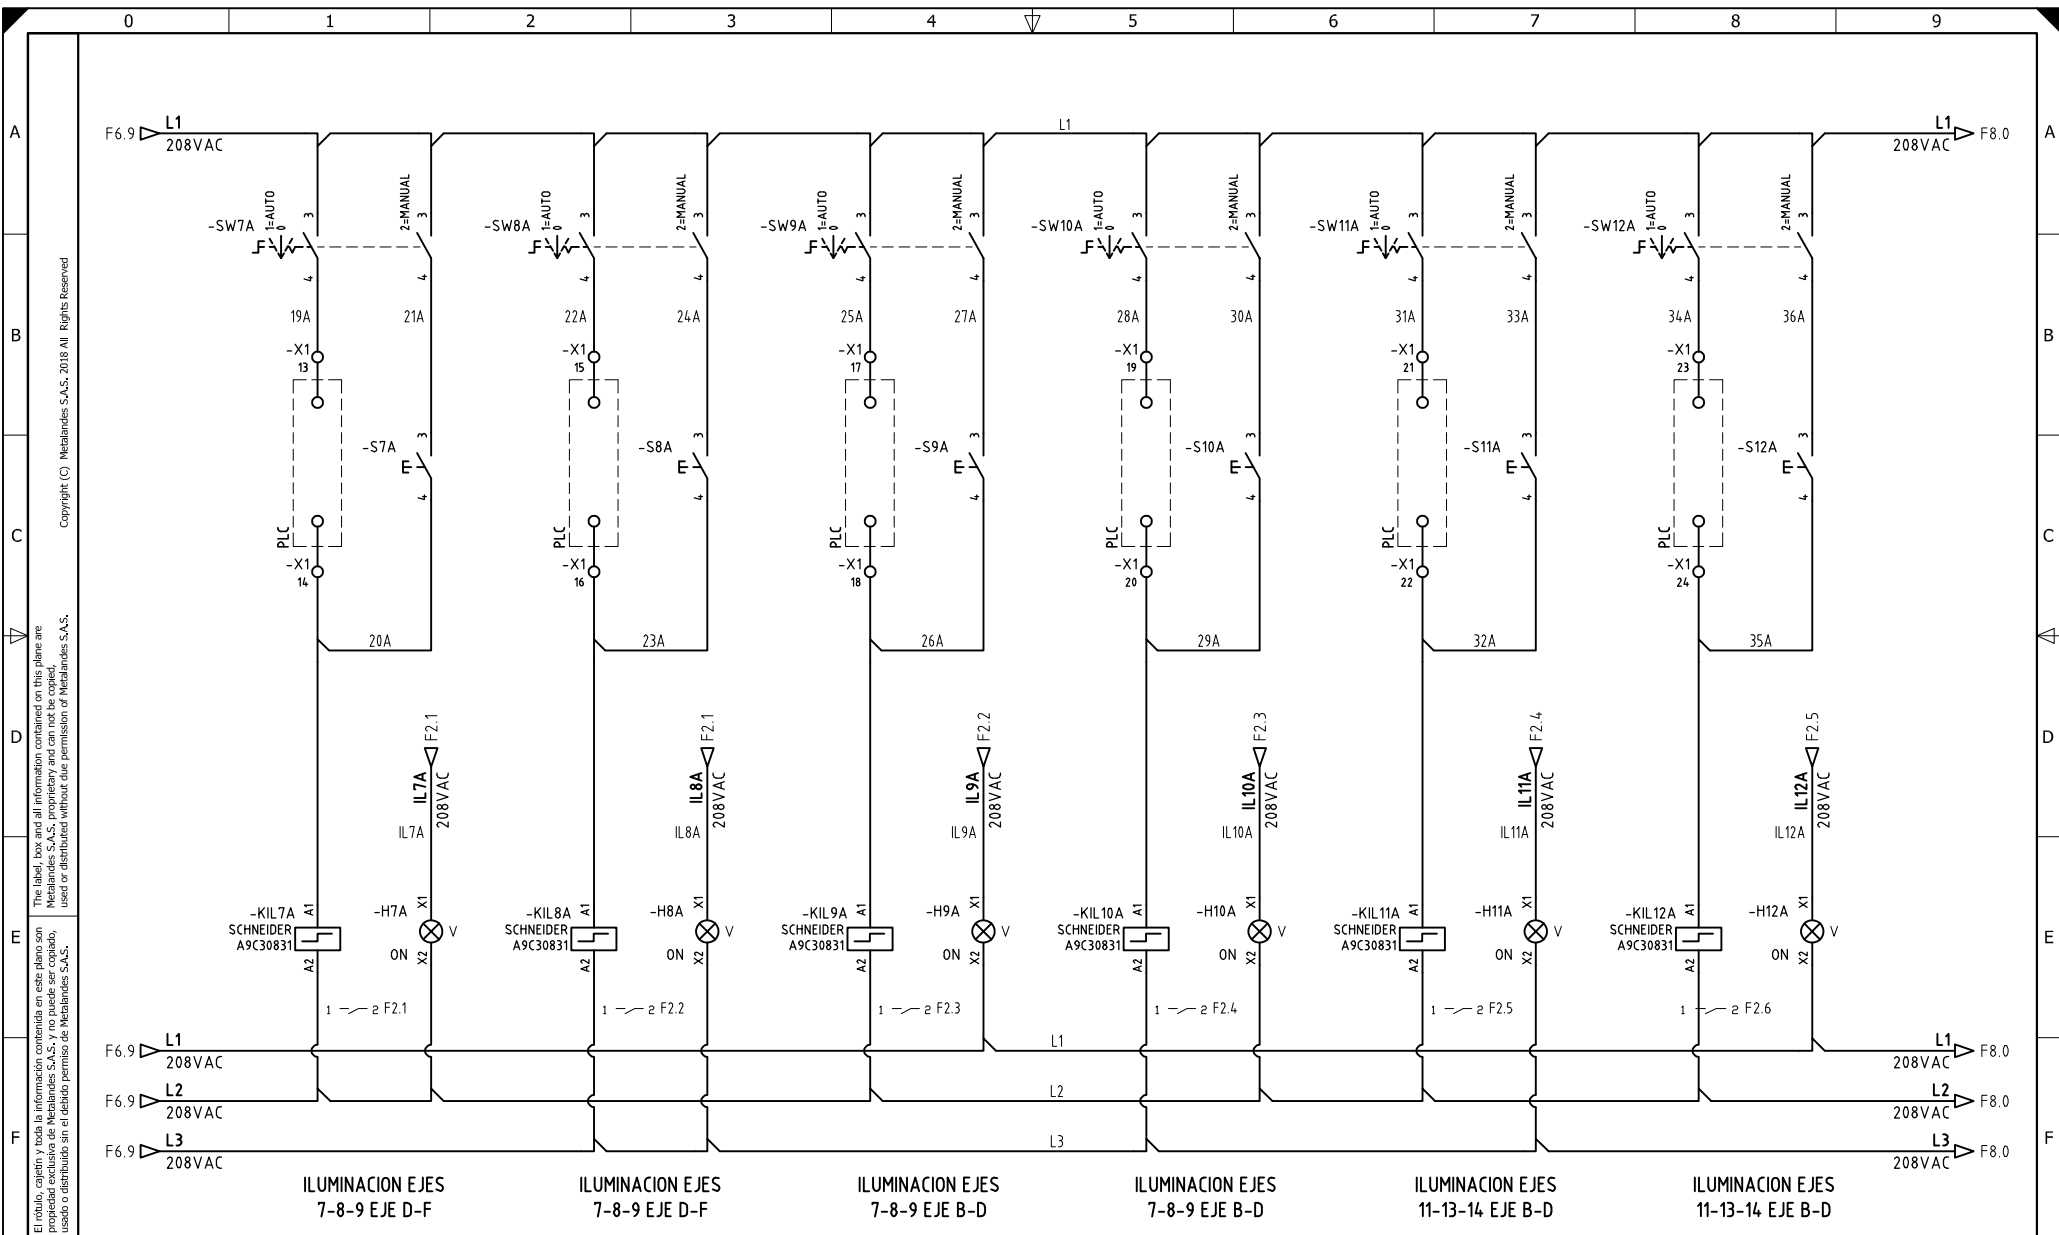

El título, cajetín y toda la información contenida en este plano son propiedad exclusiva de Metalandes S.A.S., y no puede ser copiado, usado o distribuido sin el debido permiso de Metalandes S.A.S. Copyright (C) Metalandes S.A.S. 2018 All Rights Reserved.

DISEÑO PLANO:
D. MADRID
 DISEÑO:
 ELECTROPARTES

FECHA:
 23/12/2020
 FECHA:



METALANDES S.A.S

CLIENTE: ELECTROPARTES
 PROYECTO: LADRILLERA SAN MARINO
 CONTENIDO: CONTROL ILUMINACION


ORDEN DE PRODUCCIÓN: 23929-5
 TAB ILUMINACION
 PISO 1 (5.2.4.1)
 RESPONSABLE DEL PROYECTO:
 S. LOPEZ

VERSIÓN: 01
 ESQUEMA: F7
 HOJA:
 DE: 87
 FECHA DE IMPRESIÓN:
 03-11-2021

RUTA DE ARCHIVO: D:\1_TEMP DIBUJO\2020\ELECTROPARTES\OP 23929 LADRILLERA SAN MARINO\ELECTRICOS\F7 CONTROL ILUMINACION.DWG

El título, cajetín y toda la información contenida en este plano son propiedad exclusiva de Metalandes S.A.S., y no puede ser copiado, usado o distribuido sin el debido permiso de Metalandes S.A.S.

Copyright (C) Metalandes S.A.S. 2018 All Rights Reserved

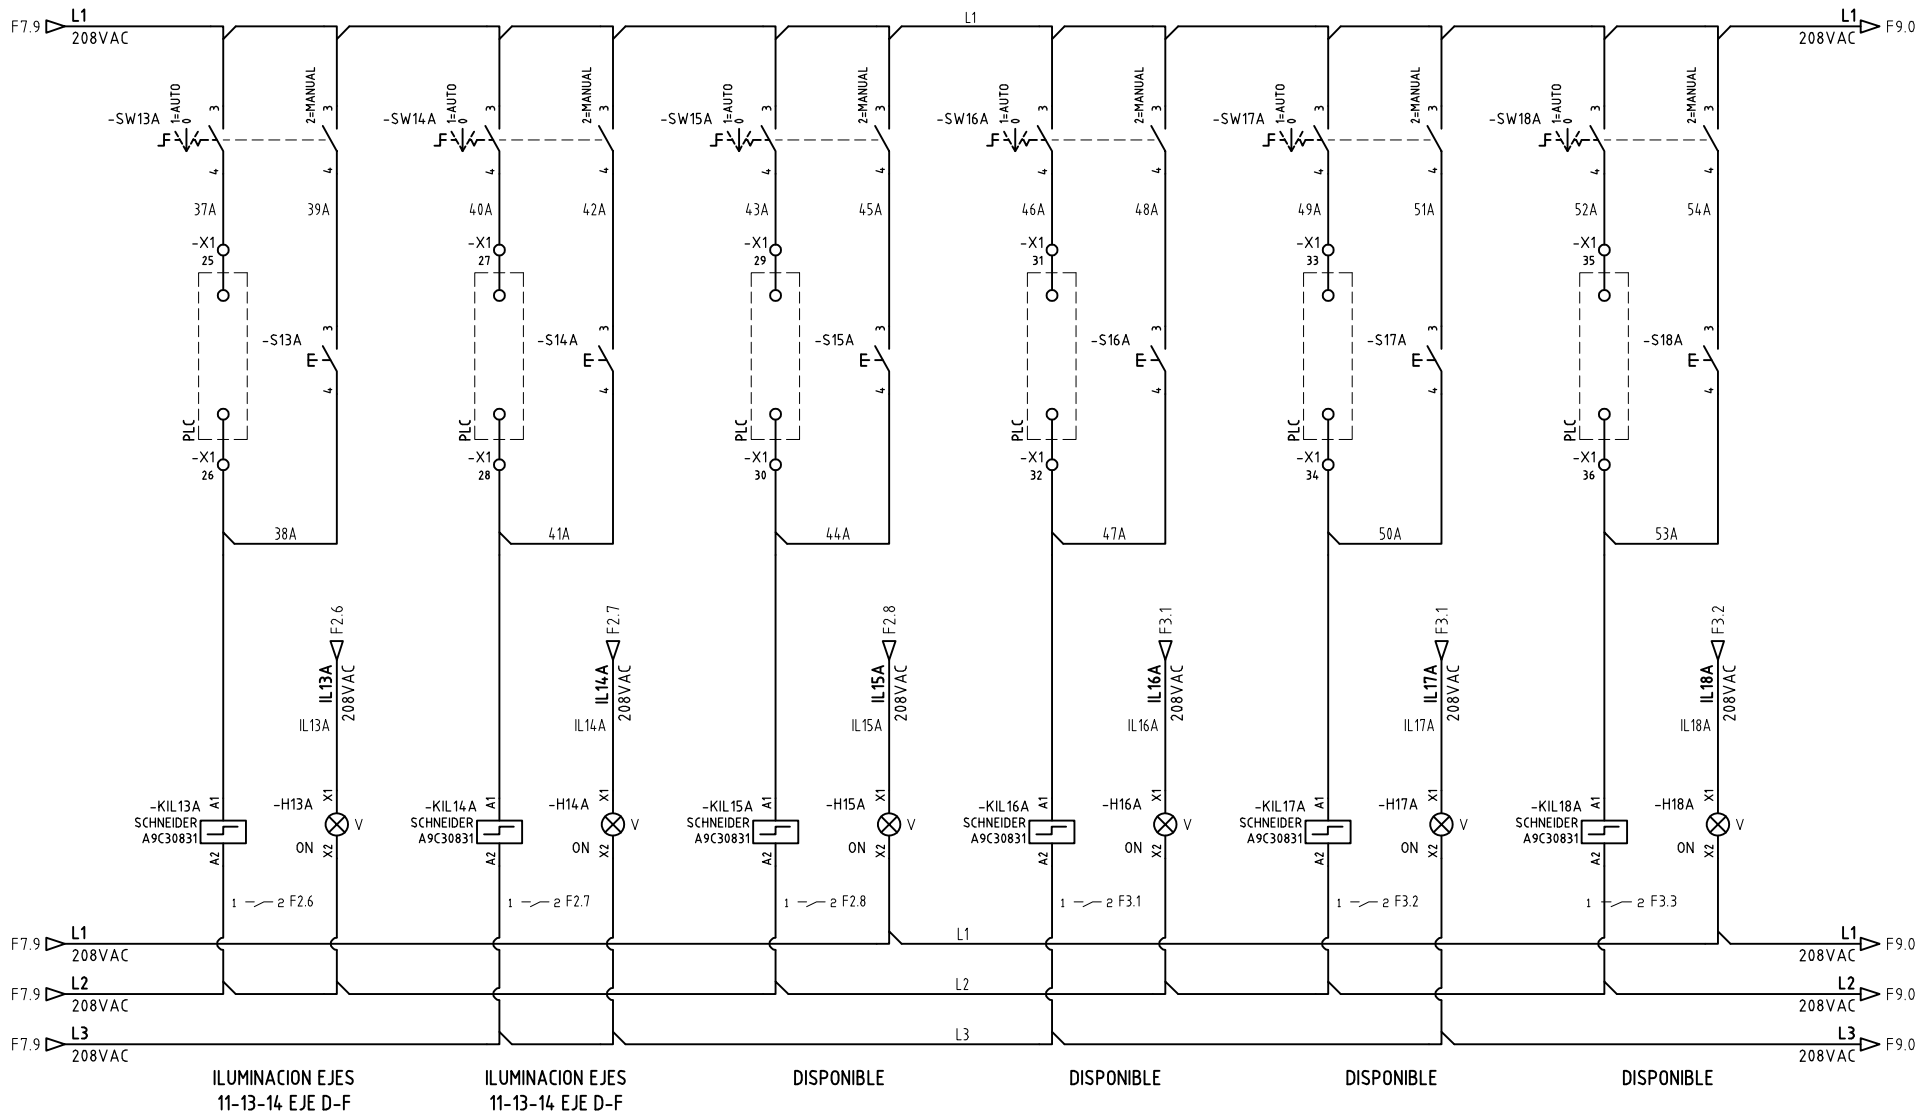

DISEÑO PLANO:
D. MADRID
 DISEÑO:
 ELECTROPARTES

FECHA:
 23/12/2020
 FECHAR:




METALANDES S.A.S

CLIENTE: ELECTROPARTES
 PROYECTO: LADRILLERA SAN MARINO
 CONTENIDO: CONTROL ILUMINACION

ORDEN DE PRODUCCIÓN: 23929-5
 TAB ILUMINACION
 PISO 1 (5.2.4.1)
 RESPONSABLE DEL PROYECTO:
 S. LOPEZ

VERSIÓN: 01
 ESQUEMA: F8
 HOJA:
 DE: 88
 FECHA DE IMPRESIÓN:
 03-11-2021

RUTA DE ARCHIVO: D:\1.TEMP DIBUJO\2020\ELECTROPARTES\OP 23929 LADRILLERA SAN MARINO\ELECTRICOS\F8 CONTROL ILUMINACION.DWG

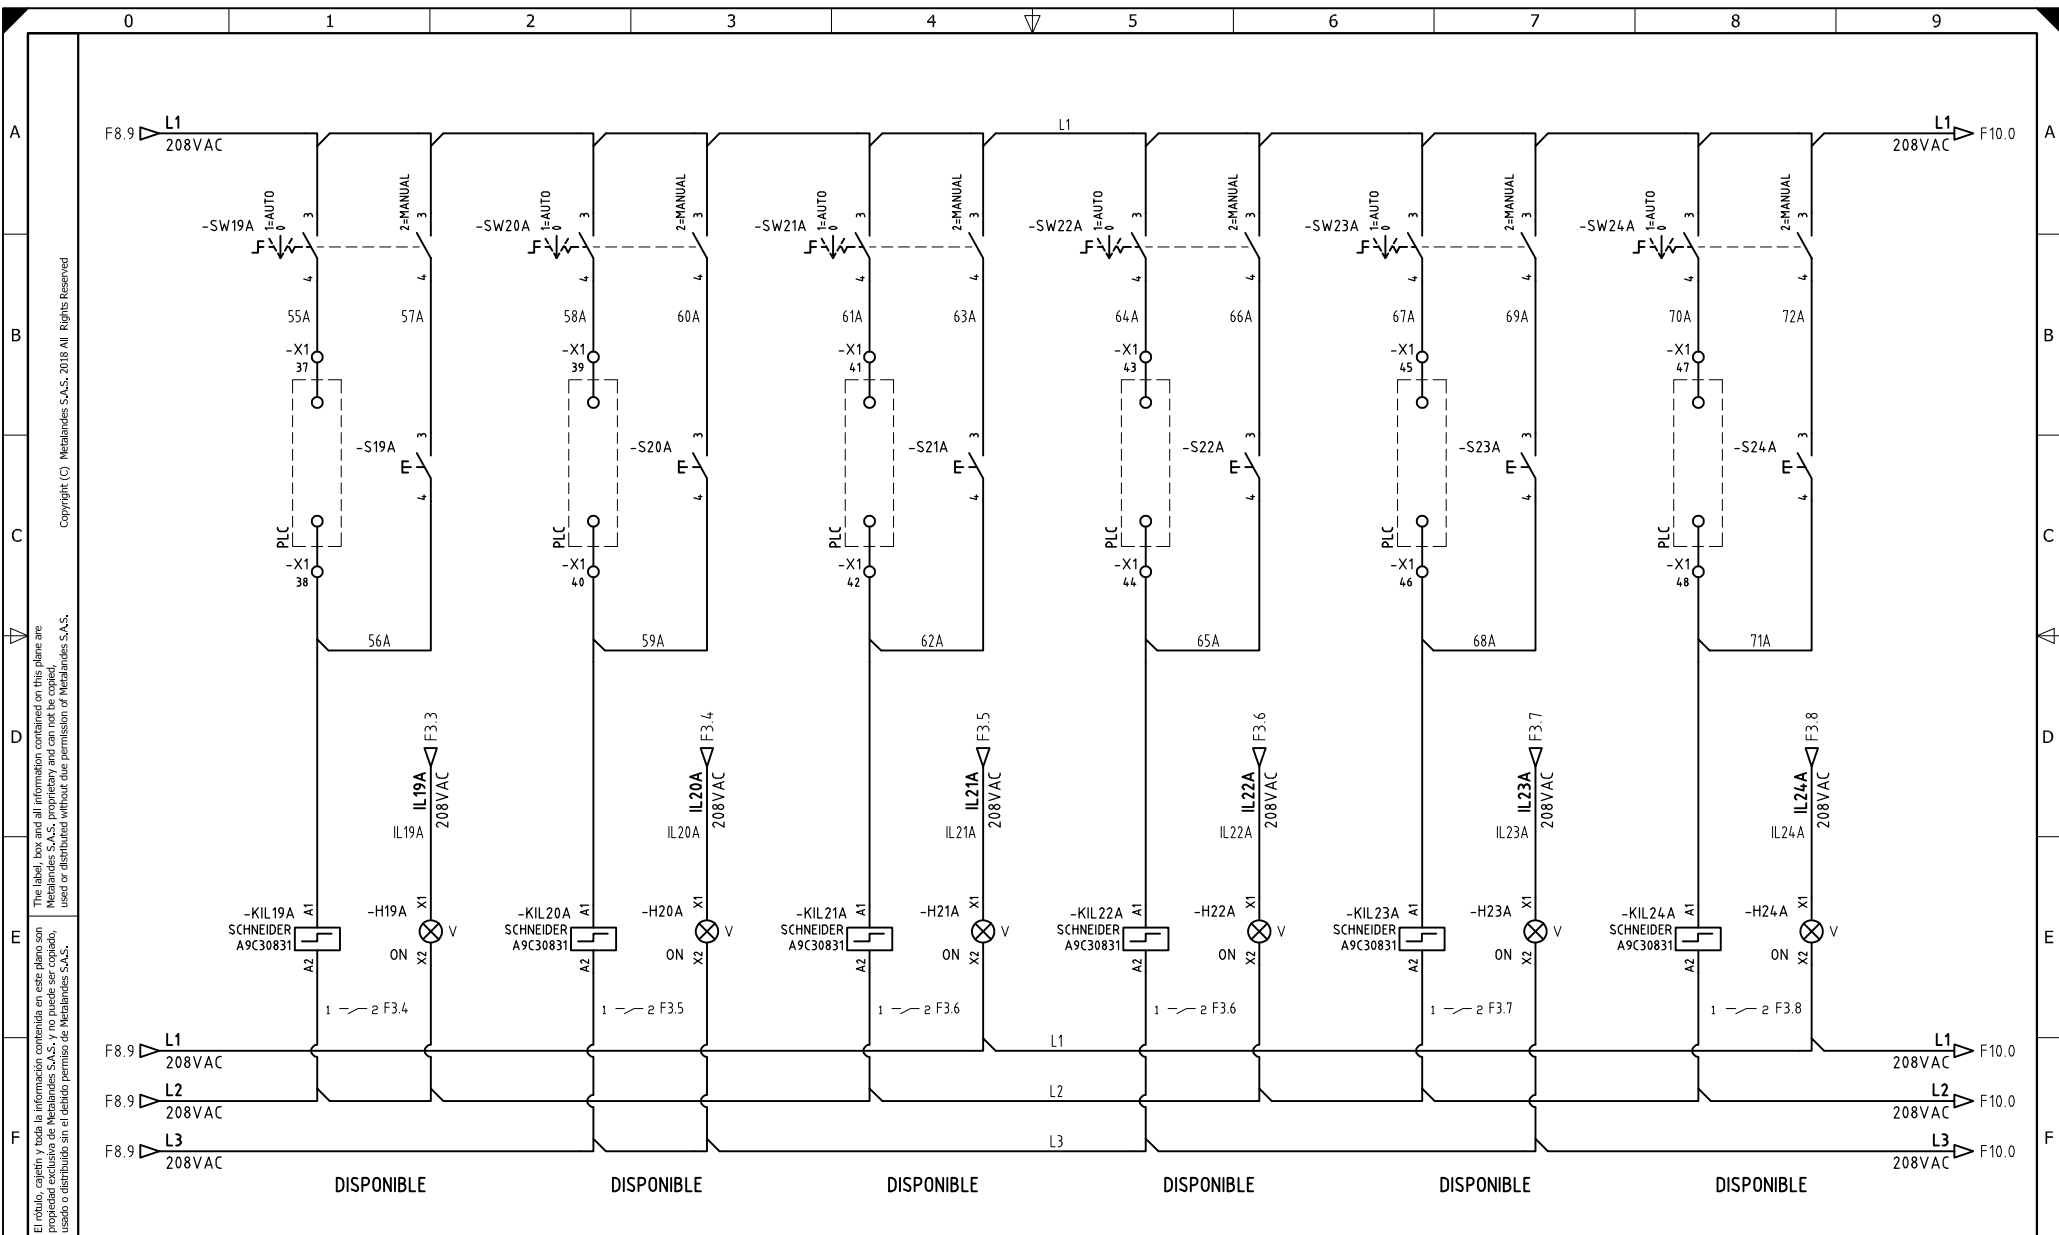

El título, cajetín y toda la información contenida en este plano son propiedad exclusiva de Metalandes S.A.S. y no puede ser copiado, usado o distribuido sin el debido permiso de Metalandes S.A.S. Copyright (C) Metalandes S.A.S. 2018 All Rights Reserved.


DISEÑO PLANO:
D. MADRID
 DISEÑO:
ELECTROPARTES
 FECHA:
 23/12/2020
 FECHA:



METALANDES S.A.S

CLIENTE: ELECTROPARTES
 PROYECTO: LADRILLERA SAN MARINO
 CONTENIDO: CONTROL ILUMINACION
 ORDEN DE PRODUCCIÓN: 23929-5
 TAB ILUMINACION
 PISO 1 (5.2.4.1)
 RESPONSABLE DEL PROYECTO:
S. LOPEZ
 RUTA DE ARCHIVO: D:\1_TEMP DIBUJO\2020\ELECTROPARTES\OP 23929 LADRILLERA SAN MARINO\ELECTRICOS\F9 CONTROL ILUMINACION.DWG

VERSIÓN: 01
 ESQUEMA: F9
 HOJA:
 DE: 89
 FECHA DE IMPRESIÓN:
 03-11-2021

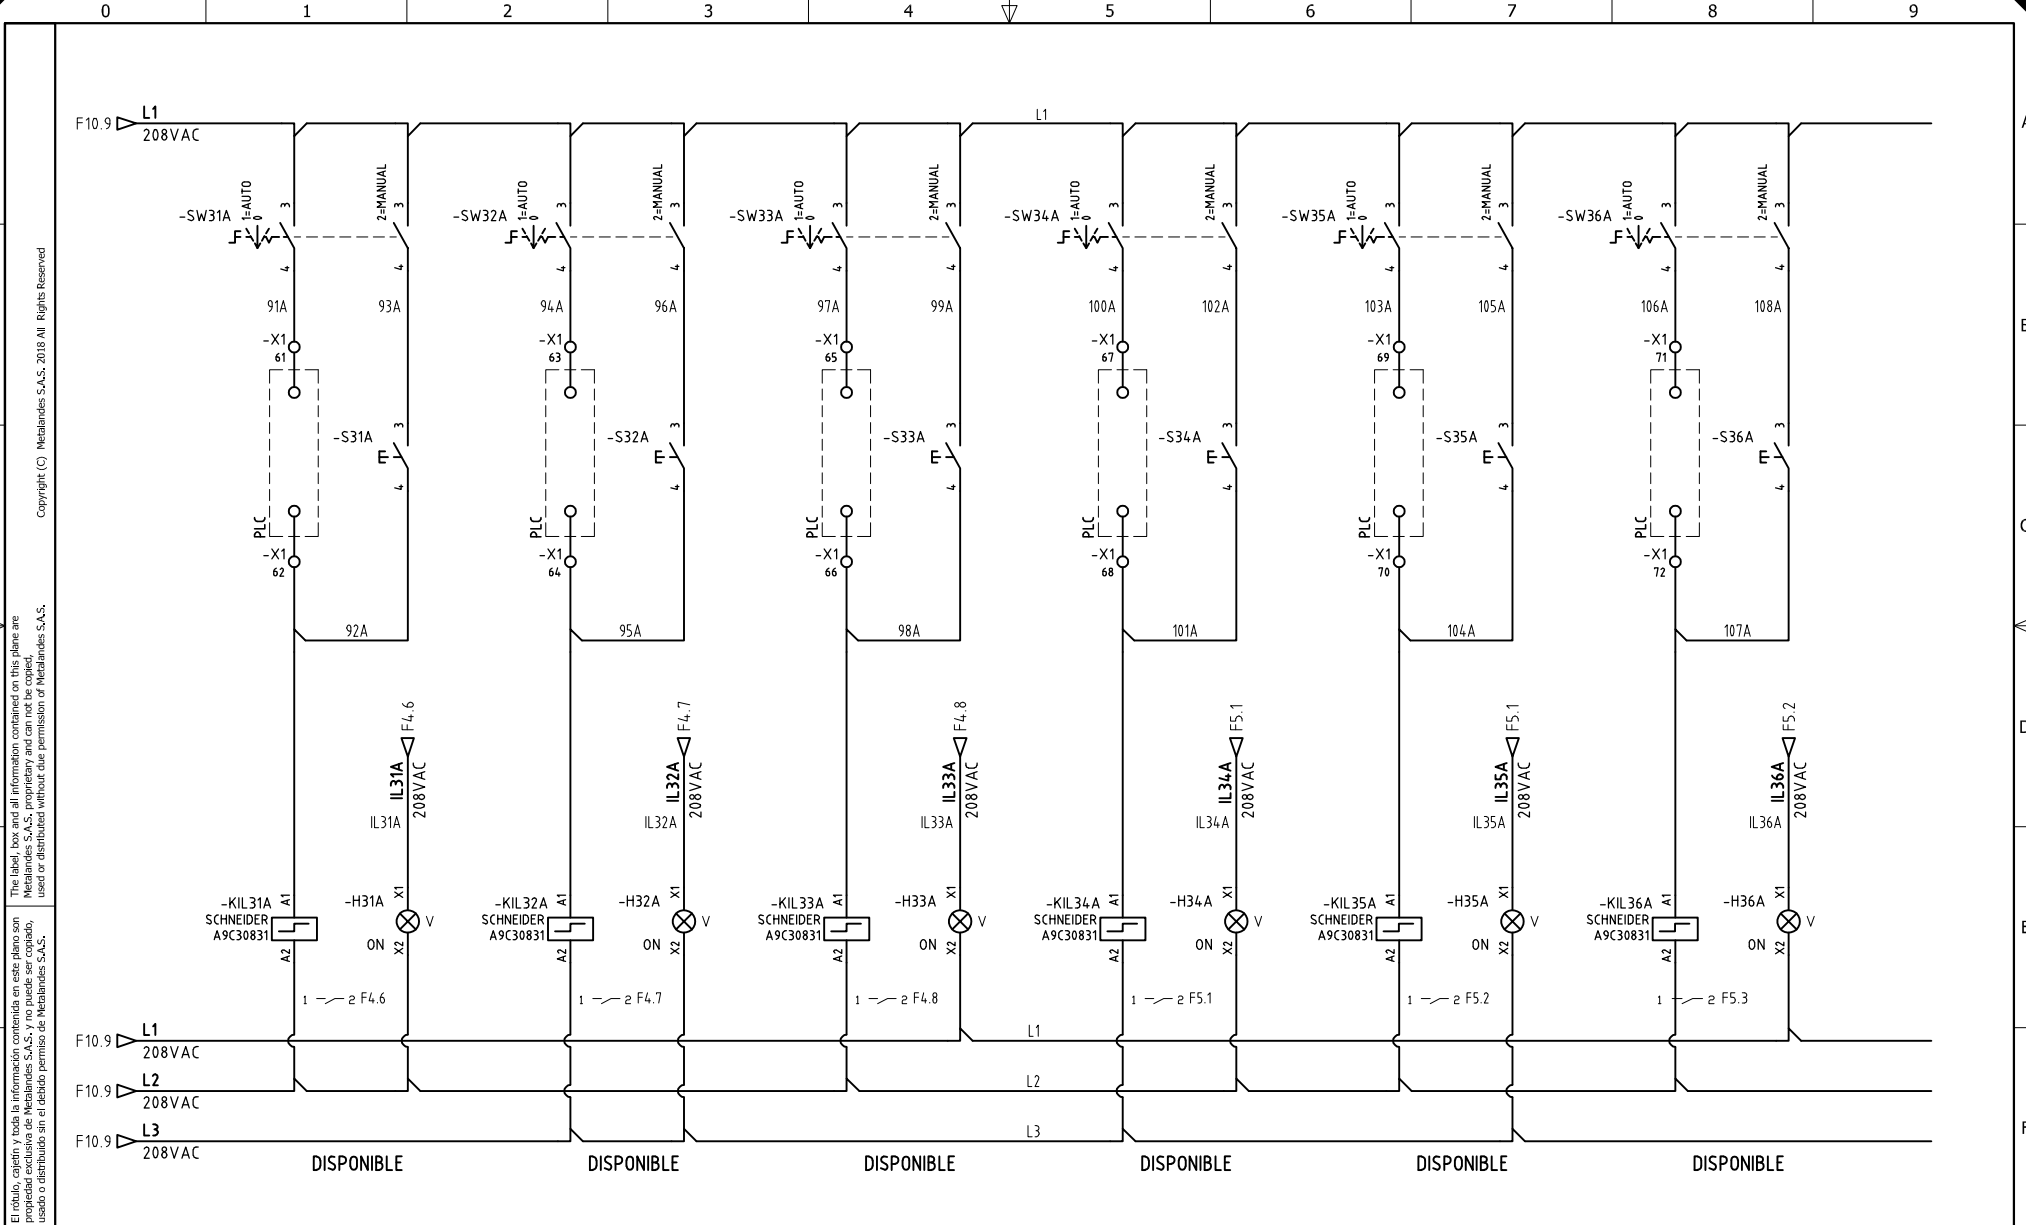

El título, cajetín y toda la información contenida en este plano son propiedad exclusiva de Metalandes S.A.S., y no puede ser copiado, usado o distribuido sin el debido permiso de Metalandes S.A.S. Copyright (C) Metalandes S.A.S. 2018 All Rights Reserved.

DISEÑO PLANO:	FECHA:
D. MADRID	23/12/2020
DISEÑO:	FECHA:
ELECTROPARTES	



METALANDES S.A.S

CLIENTE: ELECTROPARTES	ORDEN DE PRODUCCIÓN: 23929-5
PROYECTO: LADRILLERA SAN MARINO	TAB ILUMINACION
CONTENIDO: CONTROL ILUMINACION	PISO 1 (5.2.4.1)
	RESPONSABLE DEL PROYECTO:
	S. LOPEZ
RUTA DE ARCHIVO: D:\1_TEMP DIBUJO\2020\E\ELECTROPARTES\OP 23929 LADRILLERA SAN MARINO\ELECTRICOS\F11 CONTROL ILUMINACION.DWG	

VERSIÓN: 01
ESQUEMA: F11
HOJA:
DE: 91
FECHA DE IMPRESIÓN:
03-11-2021