


El título, cajetín y toda la información contenida en este plano son propiedad exclusiva de Metalandes S.A.S. y no puede ser copiado, usado o distribuido sin el debido permiso de Metalandes S.A.S. Copyright (C) Metalandes S.A.S. 2018 All Rights Reserved.

DISEÑO PLANO:	FECHA:
D. MADRID	23/12/2020
DISEÑO:	FECHA:
ELECTROPARTES	



CLIENTE: ELECTROPARTES	ORDEN DE PRODUCCIÓN: 23929-20
PROYECTO: LADRILLERA SAN MARINO	TAB CON ARRANQUES (7.4.1)
CONTENIDO: UNIFILAR	RESPONSABLE DEL PROYECTO: S. LOPEZ
RUTA DE ARCHIVO: D:\1.TEMP DIBUJO\2020\ELECTROPARTES\OP 23929 LADRILLERA SAN MARINO\ELECTRICOS\UU1 UNIFILAR.DWG	

VERSIÓN: 01
ESQUEMA: UU1
HOJA:
DE: 104
FECHA DE IMPRESIÓN: 04-28-2021

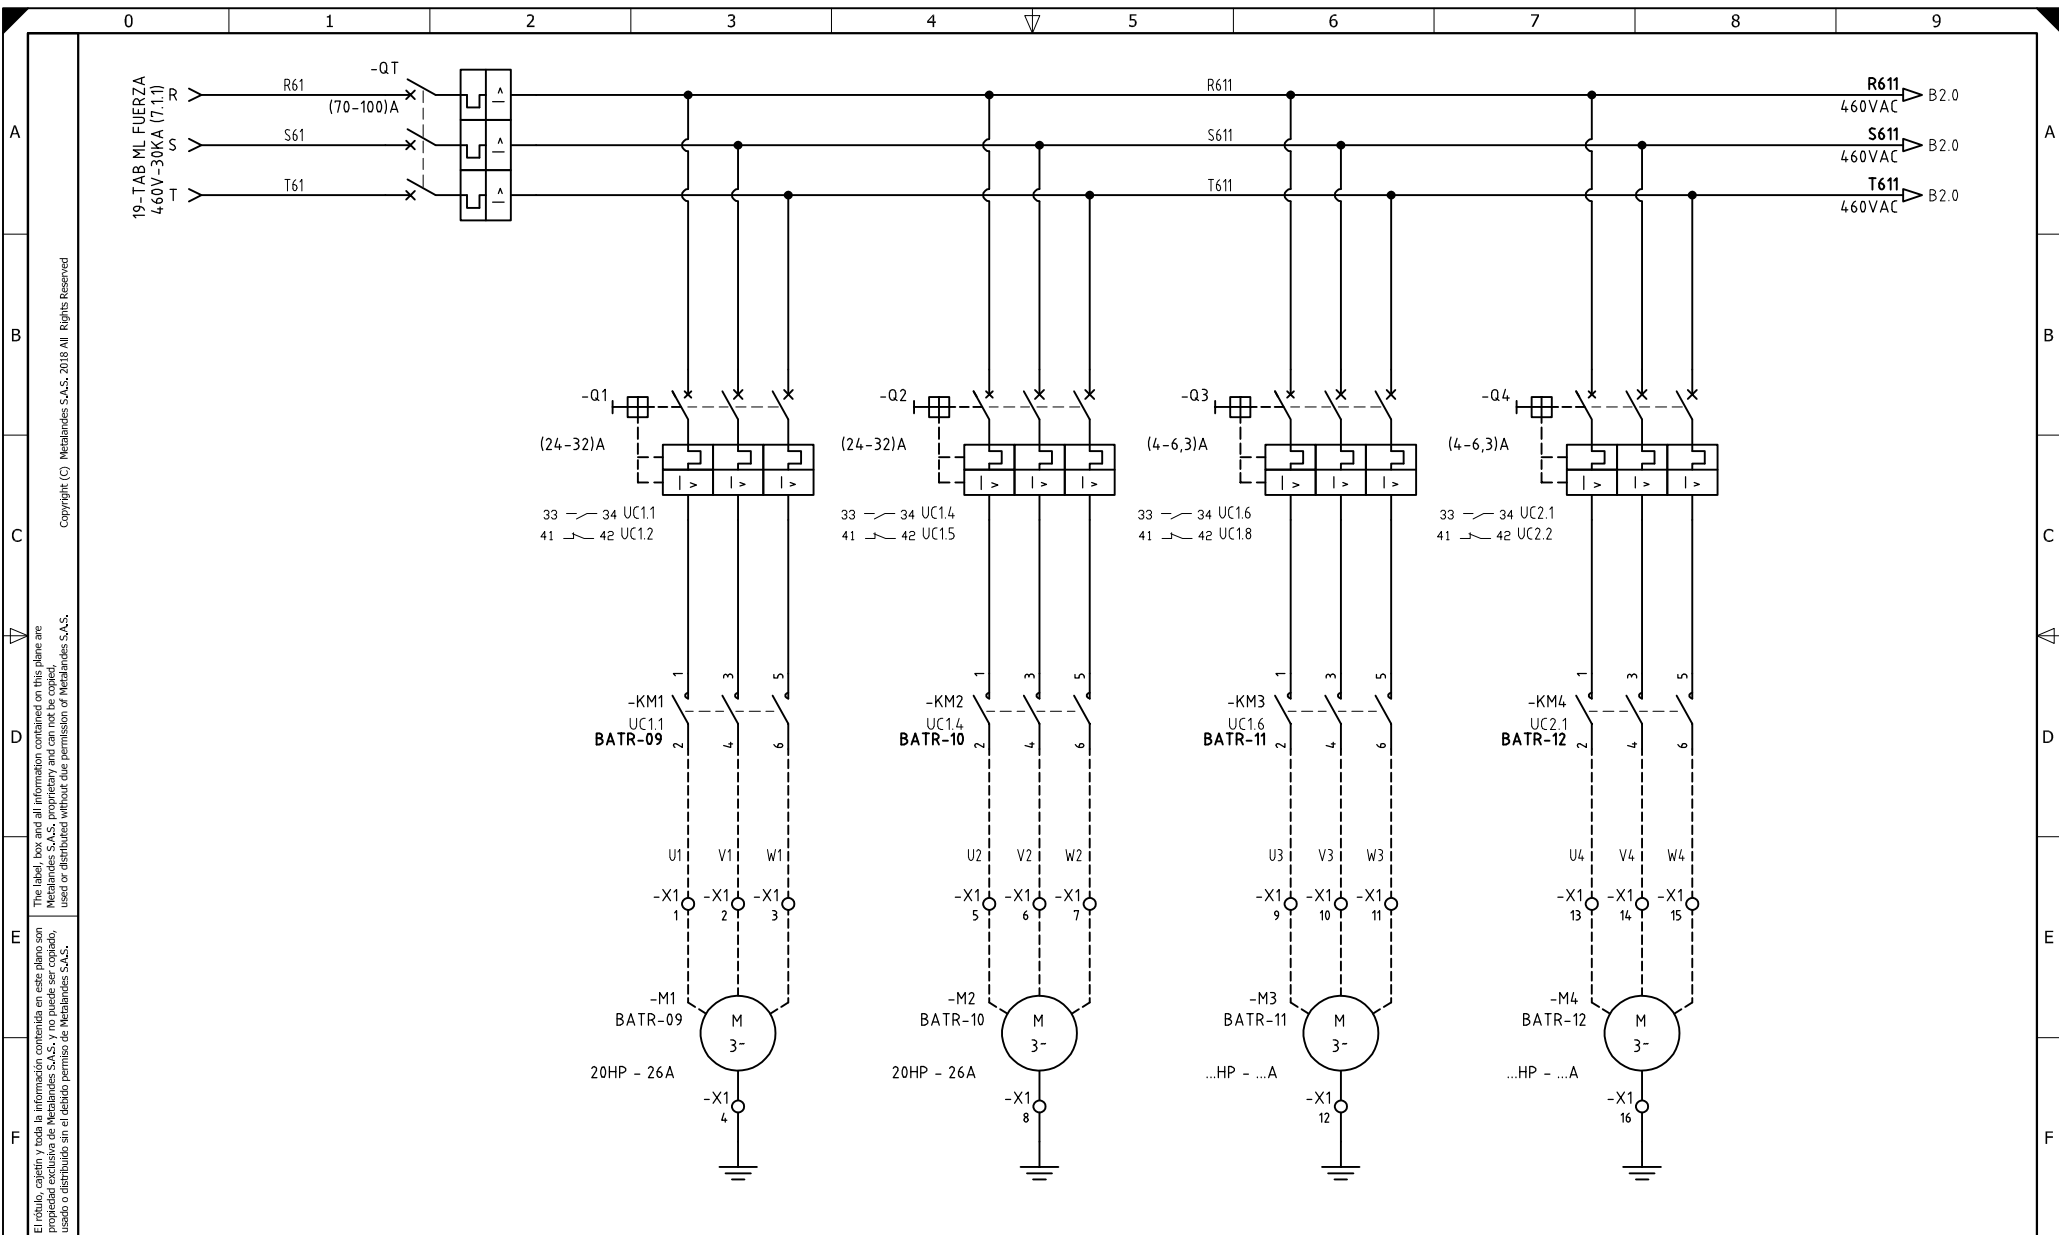

El título, cajetín y toda la información contenida en este plano son propiedad exclusiva de Metalandes S.A.S. y no puede ser copiado, usado o distribuido sin el debido permiso de Metalandes S.A.S.

Copyright (C) Metalandes S.A.S. 2018 All Rights Reserved


DISEÑO PLANO:	FECHA:
D. MADRID	23/12/2020
DISEÑO:	FECHA:
ELECTROPARTES	



METALANDES S.A.S

CLIENTE: ELECTROPARTES	ORDEN DE PRODUCCIÓN: 23929-20
PROYECTO: LADRILLERA SAN MARINO	TAB CON ARRANQUES (7.4.1)
CONTENIDO: ALIMENTACION POTENCIA	RESPONSABLE DEL PROYECTO: S. LOPEZ
RUTA DE ARCHIVO: D:\1.TEMP DIBUJO\2020\ELECTROPARTES\OP 23929 LADRILLERA SAN MARINO\ELECTRICOS\UP1 ALIMENTACION POTENCIA.DWG	

VERSIÓN: 01
ESQUEMA: UP1
HOJA:
DE: 106
FECHA DE IMPRESIÓN: 04-28-2021

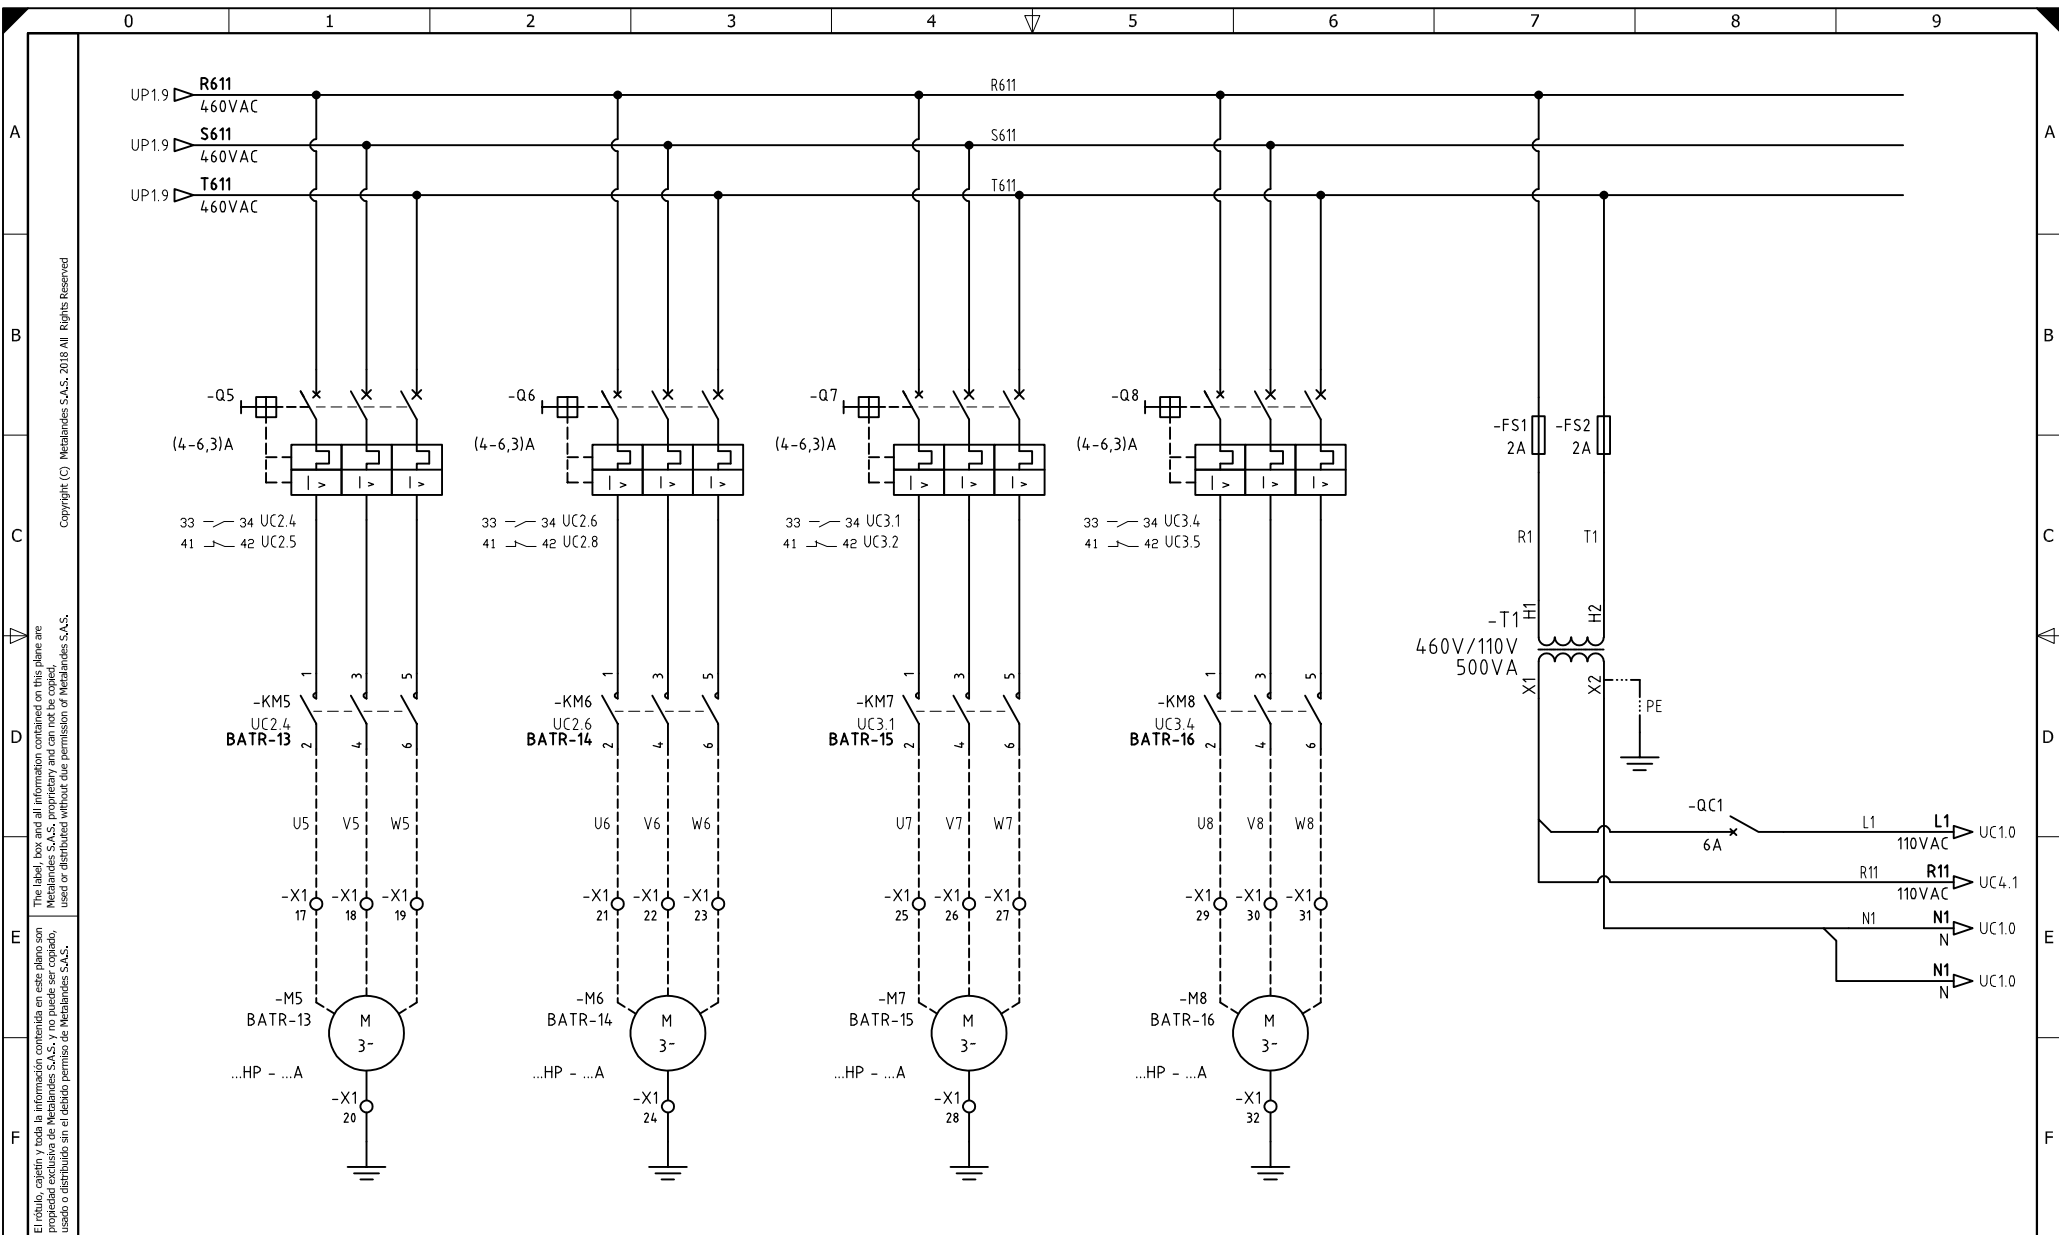

El título, cajetín y toda la información contenida en este plano son propiedad exclusiva de Metalandes S.A.S., y no puede ser copiado, usado o distribuido sin el debido permiso de Metalandes S.A.S. Copyright (C) Metalandes S.A.S. 2018 All Rights Reserved.


DISEÑO PLANO:	FECHA:
D. MADRID	23/12/2020
DISEÑO:	FECHA:
ELECTROPARTES	



METALANDES S.A.S

CLIENTE: ELECTROPARTES
PROYECTO: LADRILLERA SAN MARINO
CONTENIDO: ALIMENTACION POTENCIA
RUTA DE ARCHIVO: D:\1.TEMP DIBUJO\2020\ELECTROPARTES\OP 23929 LADRILLERA SAN MARINO\ELECTRICOS\UP2 ALIMENTACION POTENCIA.DWG

ORDEN DE PRODUCCIÓN: 23929-20	VERSIÓN: 01
TAB CON ARRANQUES (7.4.1)	ESQUEMA: UP2
RESPONSABLE DEL PROYECTO: S. LOPEZ	HOJA:
	DE: 107
	FECHA DE IMPRESIÓN: 04-28-2021

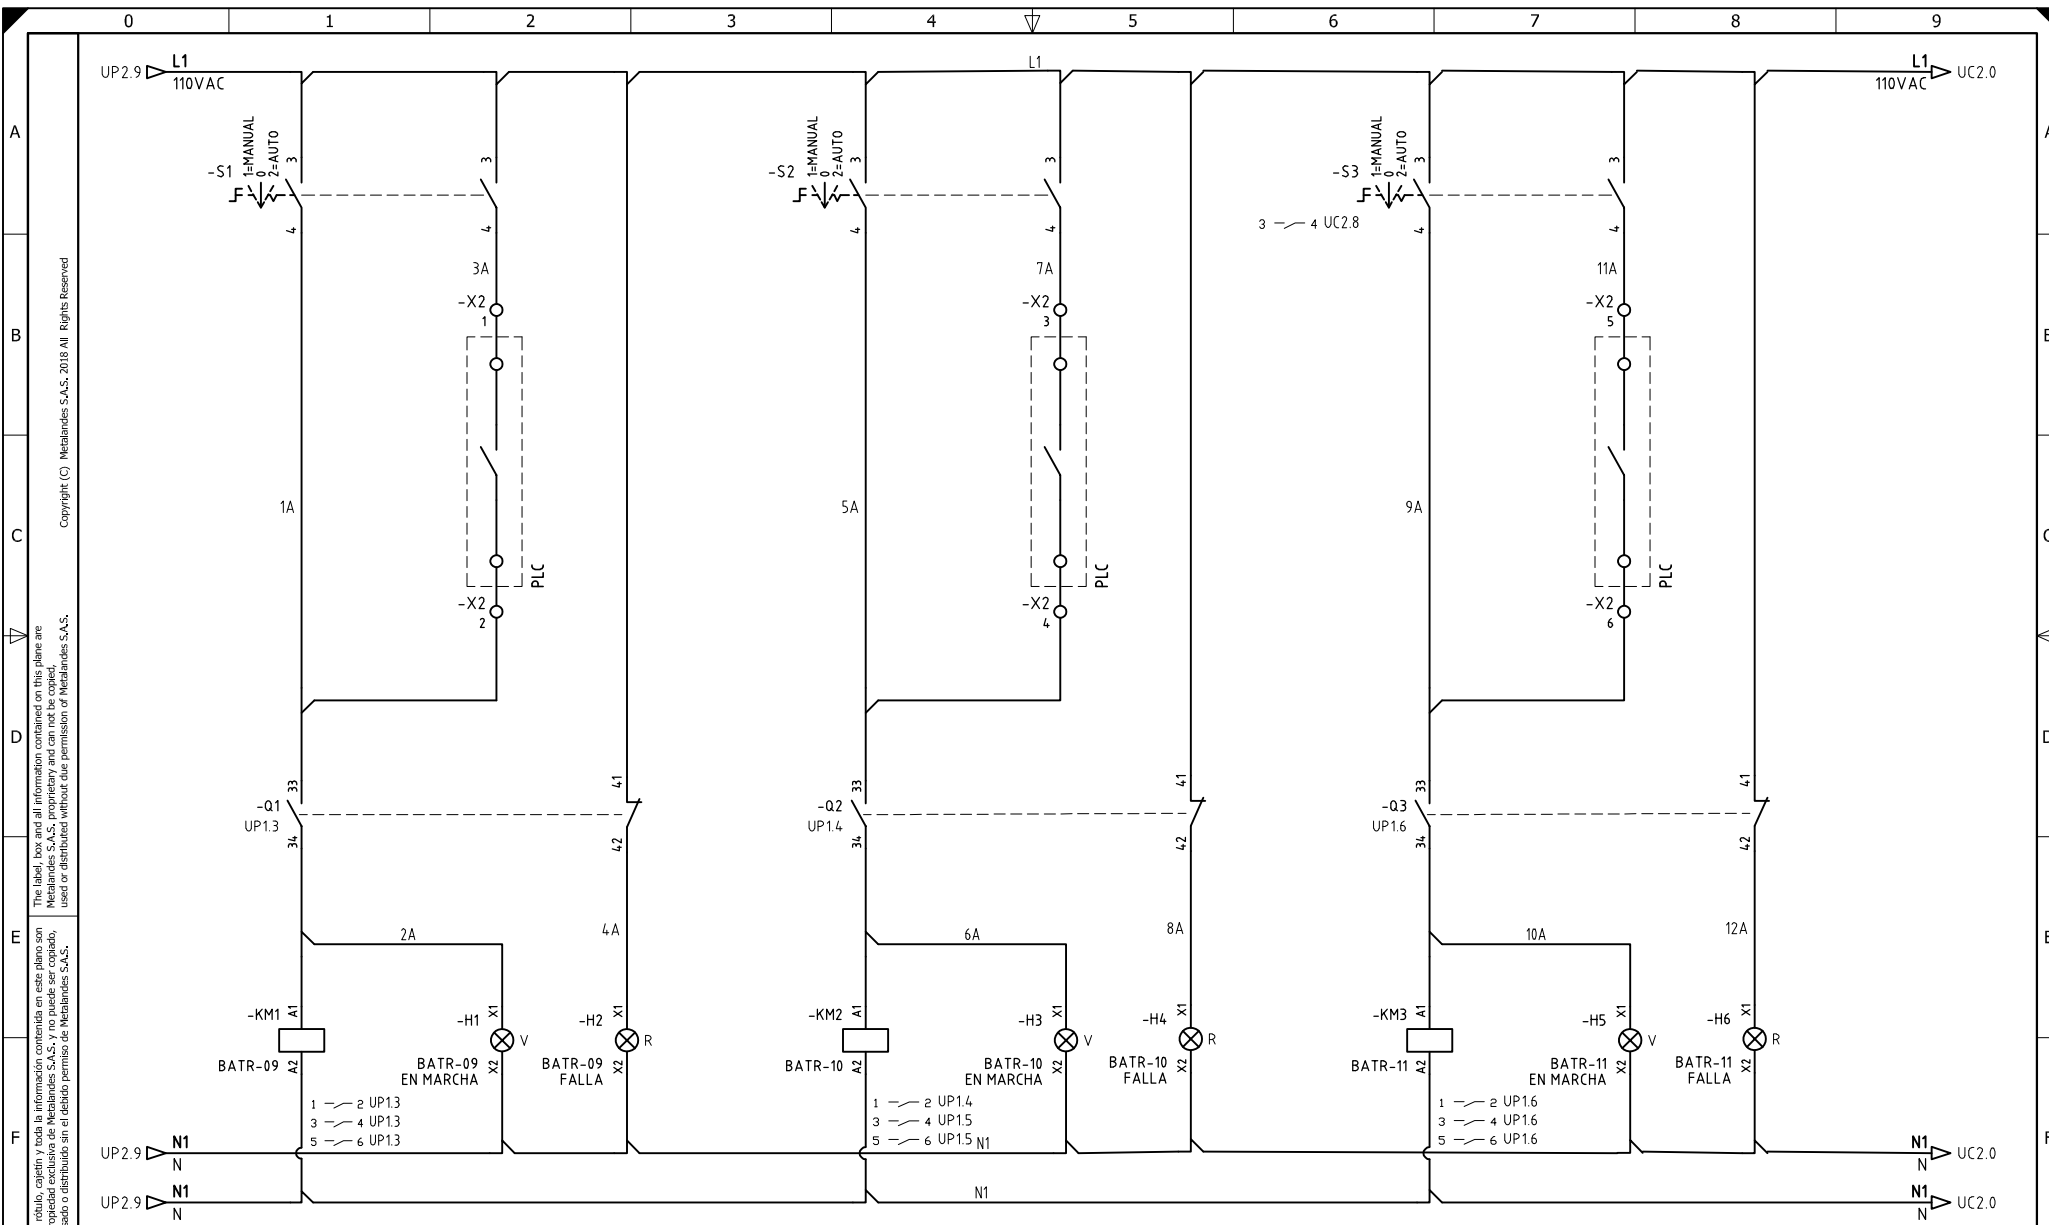

El título, cajetín y toda la información contenida en este plano son propiedad exclusiva de Metalandes S.A.S. y no puede ser copiado, usado o distribuido sin el debido permiso de Metalandes S.A.S.

Copyright (C) Metalandes S.A.S. 2018 All Rights Reserved

DISEÑO PLANO:
D. MADRID
 DISEÑO:
 ELECTROPARTES

FECHA:
 23/12/2020
 FECHA:



METALANDES S.A.S


CLIENTE: ELECTROPARTES
 PROYECTO: LADRILLERA SAN MARINO
 CONTENIDO: CONTROL ARRANQUE DIRECTO

ORDEN DE PRODUCCIÓN: 23929-20
 TAB CON ARRANQUES (7.4.1)

RESPONSABLE DEL PROYECTO:
 S. LOPEZ

VERSIÓN: 01
 ESQUEMA: UC1
 HOJA:
 DE: 108
 FECHA DE IMPRESIÓN:
 04-28-2021

RUTA DE ARCHIVO: D:\1.TEMP DIBUJO\2020\ELECTROPARTES\OP 23929 LADRILLERA SAN MARINO\ELECTRICOS\UC1 CONTROL ARRANQUE DIRECTO.DWG

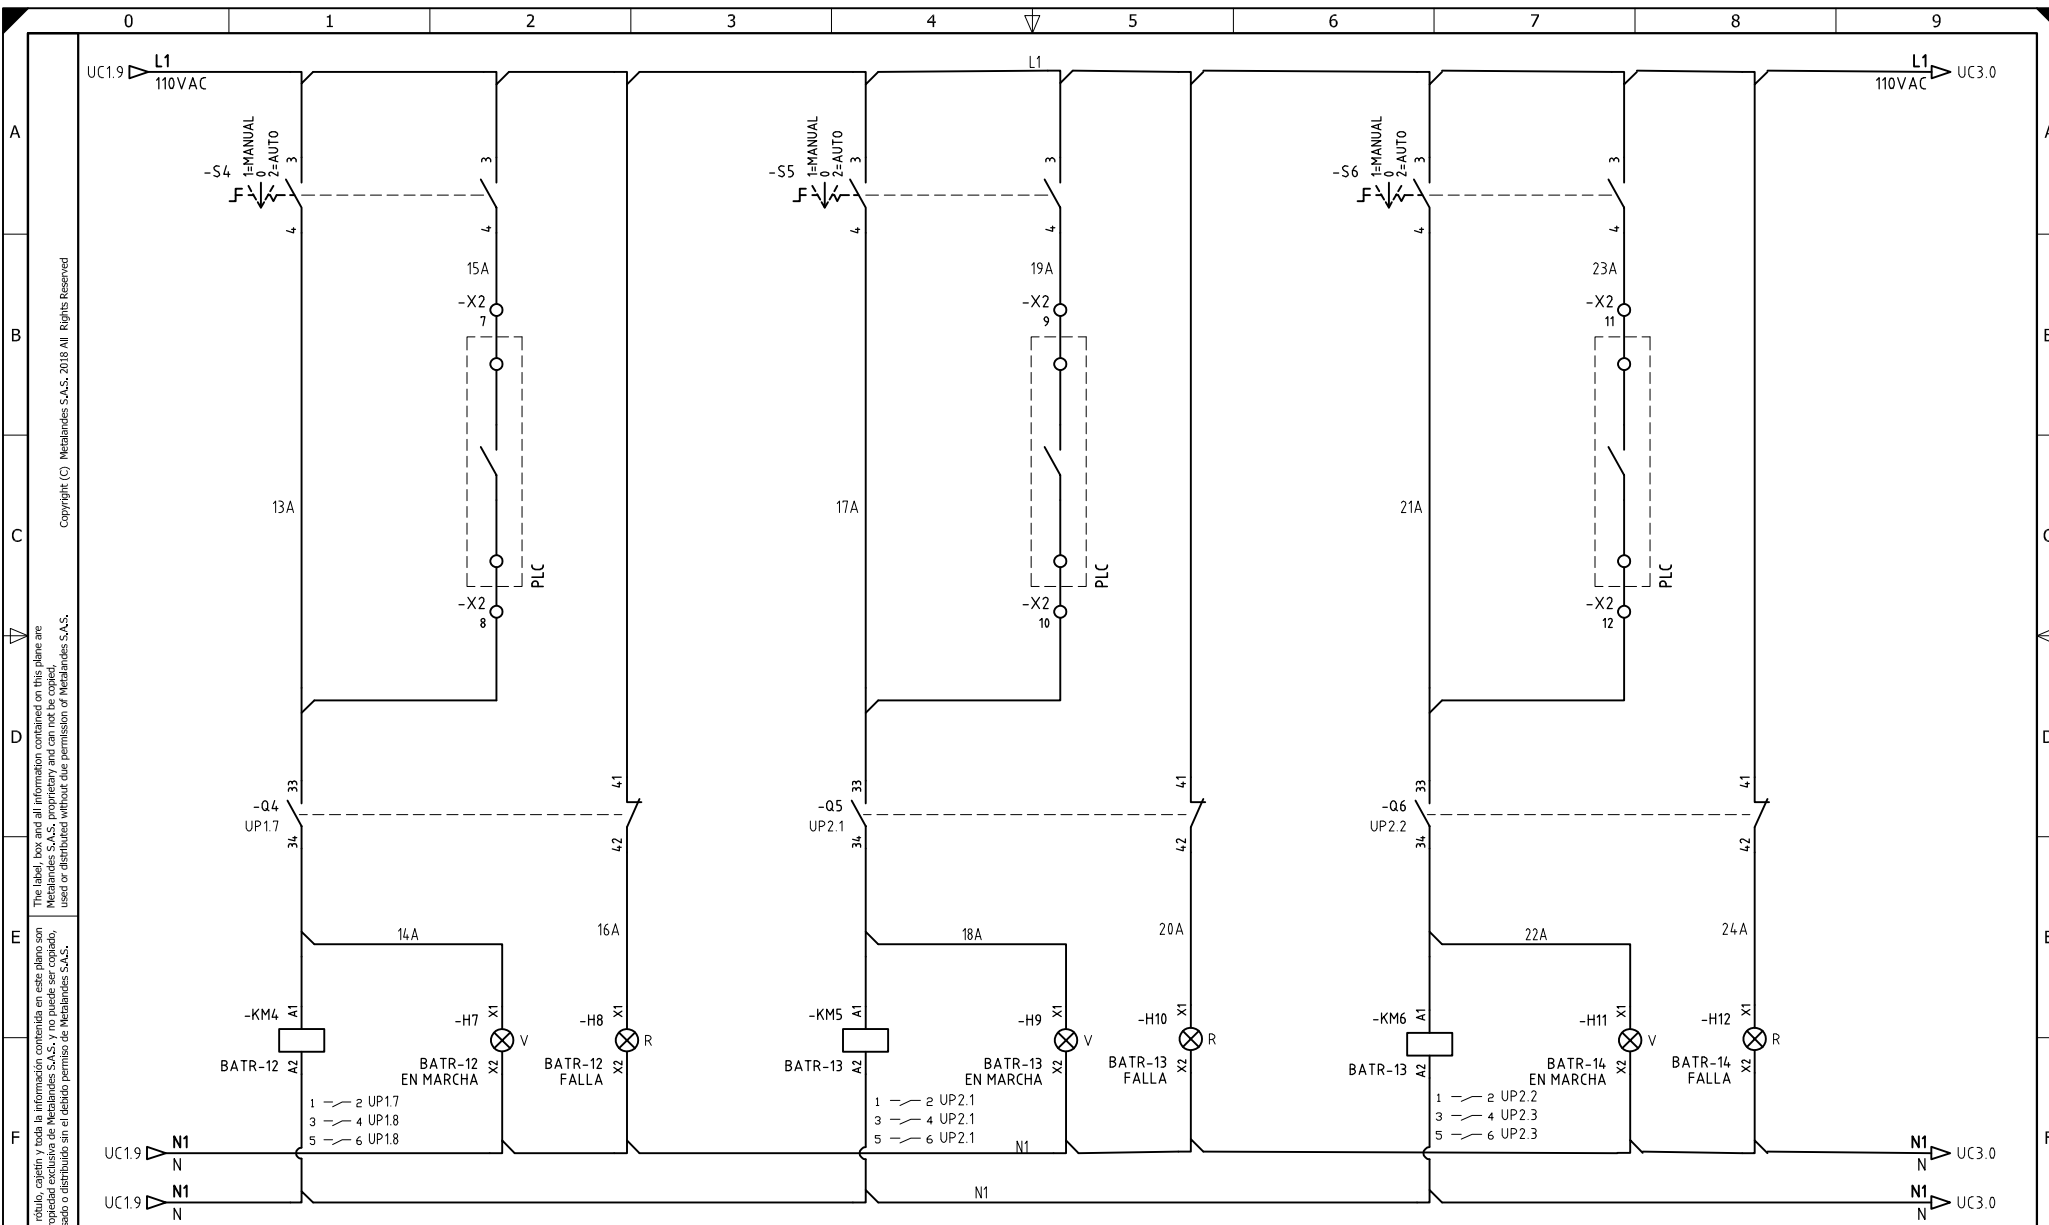

El título, cajetín y toda la información contenida en este plano son propiedad exclusiva de Metalandes S.A.S. y no puede ser copiado, usado o distribuido sin el debido permiso de Metalandes S.A.S.

Copyright (C) Metalandes S.A.S. 2018 All Rights Reserved

DISEÑO PLANO:
D. MADRID
 DISEÑO:
 ELECTROPARTES

FECHA:
 23/12/2020
 FECHA:




METALANDES S.A.S

CLIENTE: ELECTROPARTES
 PROYECTO: LADRILLERA SAN MARINO
 CONTENIDO: CONTROL ARRANQUE DIRECTO

ORDEN DE PRODUCCIÓN: 23929-20
 TAB CON ARRANQUES (7.4.1)
 RESPONSABLE DEL PROYECTO:
 S. LOPEZ

VERSIÓN: 01
 ESQUEMA: UC2
 HOJA:
 DE: 109
 FECHA DE IMPRESIÓN:
 04-28-2021

RUTA DE ARCHIVO: D:\1.TEMP DIBUJO\2020\ELECTROPARTES\OP 23929 LADRILLERA SAN MARINO\ELECTRICOS\UC2 CONTROL ARRANQUE DIRECTO.DWG

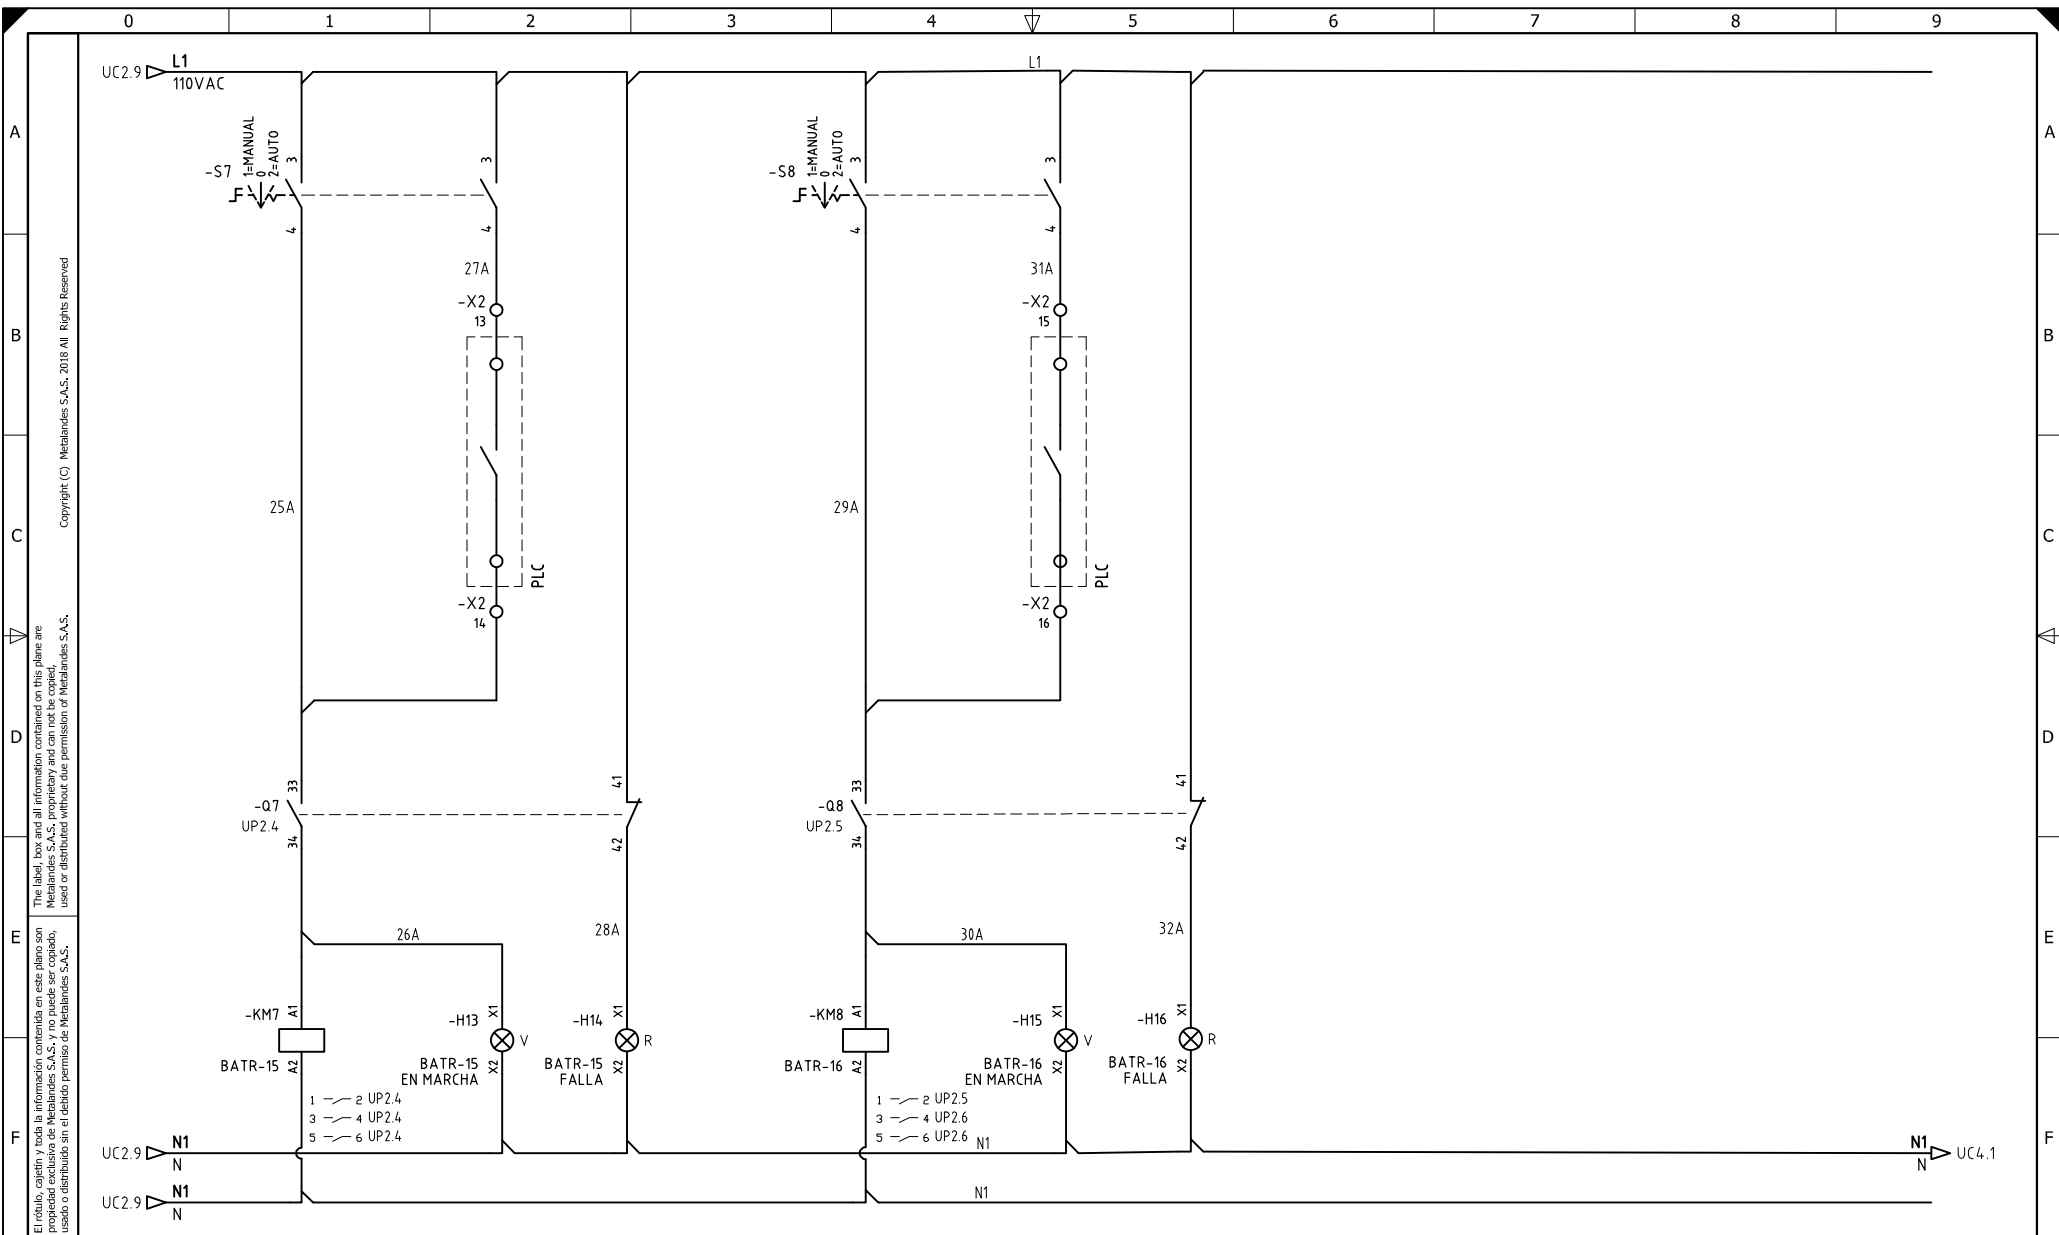

El título, cajetín y toda la información contenida en este plano son propiedad exclusiva de Metalandes S.A.S., y no puede ser copiado, usado o distribuido sin el debido permiso de Metalandes S.A.S.

Copyright (C) Metalandes S.A.S. 2018 All Rights Reserved


DISEÑO PLANO:	FECHA:
D. MADRID	23/12/2020
DISEÑO:	FECHA:
ELECTROPARTES	



METALANDES S.A.S

CLIENTE: ELECTROPARTES
PROYECTO: LADRILLERA SAN MARINO
CONTENIDO: CONTROL ARRANQUE DIRECTO
RUTA DE ARCHIVO: D:\1.TEMP DIBUJO\2020\E\ELECTROPARTES\OP 23929 LADRILLERA SAN MARINO\ELECTRICOS\UC3 CONTROL ARRANQUE DIRECTO.DWG

ORDEN DE PRODUCCIÓN: 23929-20	VERSIÓN: 01
TAB CON ARRANQUES (7.4.1)	ESQUEMA: UC3
RESPONSABLE DEL PROYECTO: S. LOPEZ	HOJA: DE: 110
	FECHA DE IMPRESIÓN: 04-26-2021

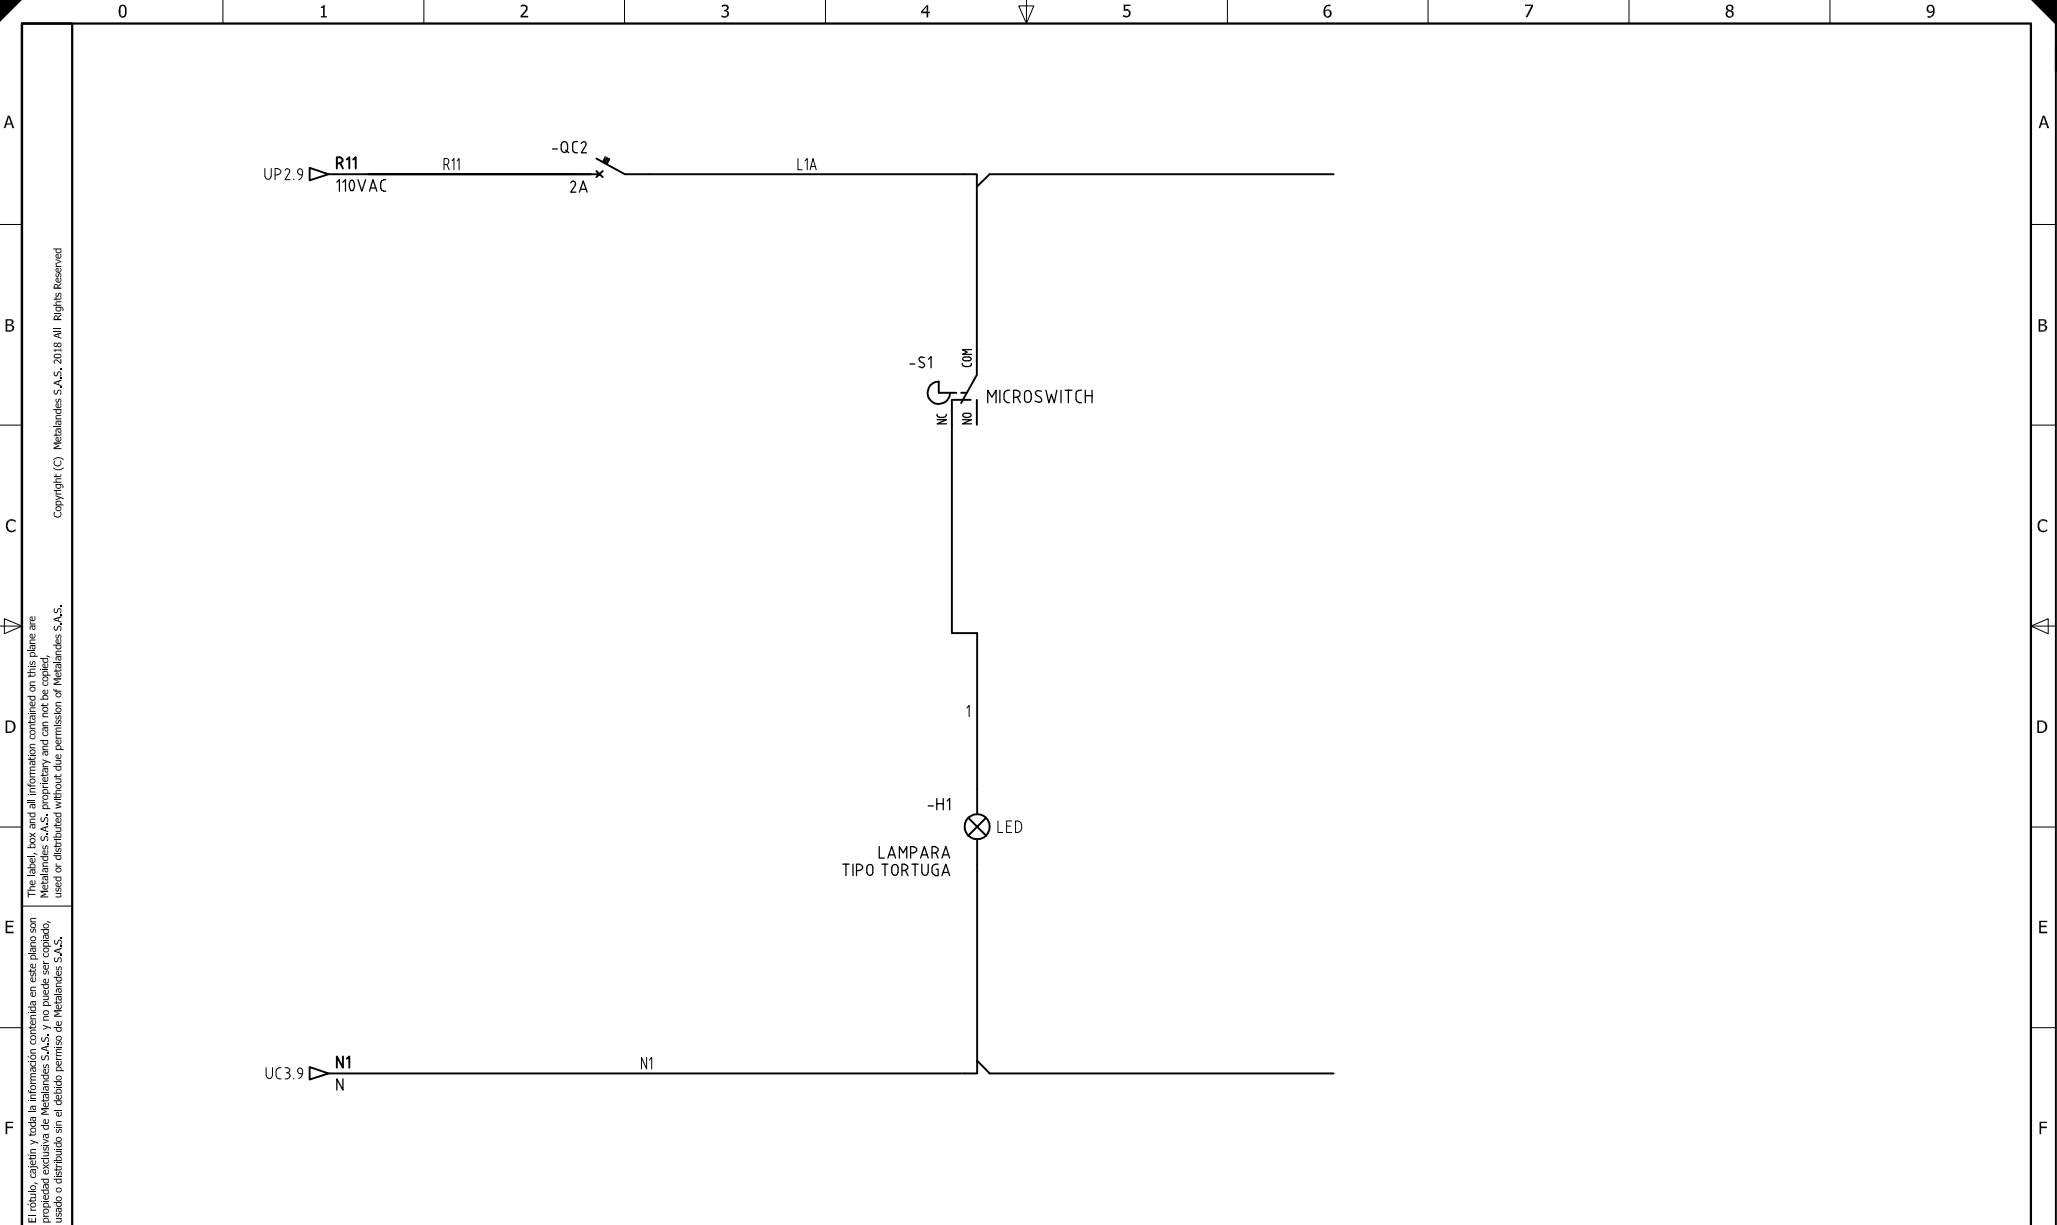

El título, cajetín y toda la información contenida en este plano son propiedad exclusiva de Metalandes S.A.S., y no puede ser copiado, usado o distribuido sin el debido permiso de Metalandes S.A.S.
 The label, box and all information contained on this plane are property exclusive of Metalandes S.A.S., proprietary and can not be copied, used or distributed without due permission of Metalandes S.A.S.
 Copyright (C) Metalandes S.A.S. 2018 All Rights Reserved

DISEÑO PLANO:	FECHA:
D. MADRID	23/12/2020
DISEÑO:	FECHA:
ELECTROPARTES	



METALANDES S.A.S

CLIENTE: ELECTROPARTES	ORDEN DE PRODUCCIÓN: 23929-20
PROYECTO: LADRILLERA SAN MARINO	TAB CON ARRANQUES (7.4.1)
CONTENIDO: CONTROL ILUMINACION	RESPONSABLE DEL PROYECTO:
	S. LOPEZ
RUTA DE ARCHIVO: D:\1.TEMP DIBUJO\2020\E\ELECTROPARTES\OP 23929 LADRILLERA SAN MARINO\ELECTRICOS\UC4 CONTROL ILUMINACION.DWG	

VERSIÓN: 01
ESQUEMA: UC4
HOJA:
DE: 111
FECHA DE IMPRESIÓN:
04-26-2021