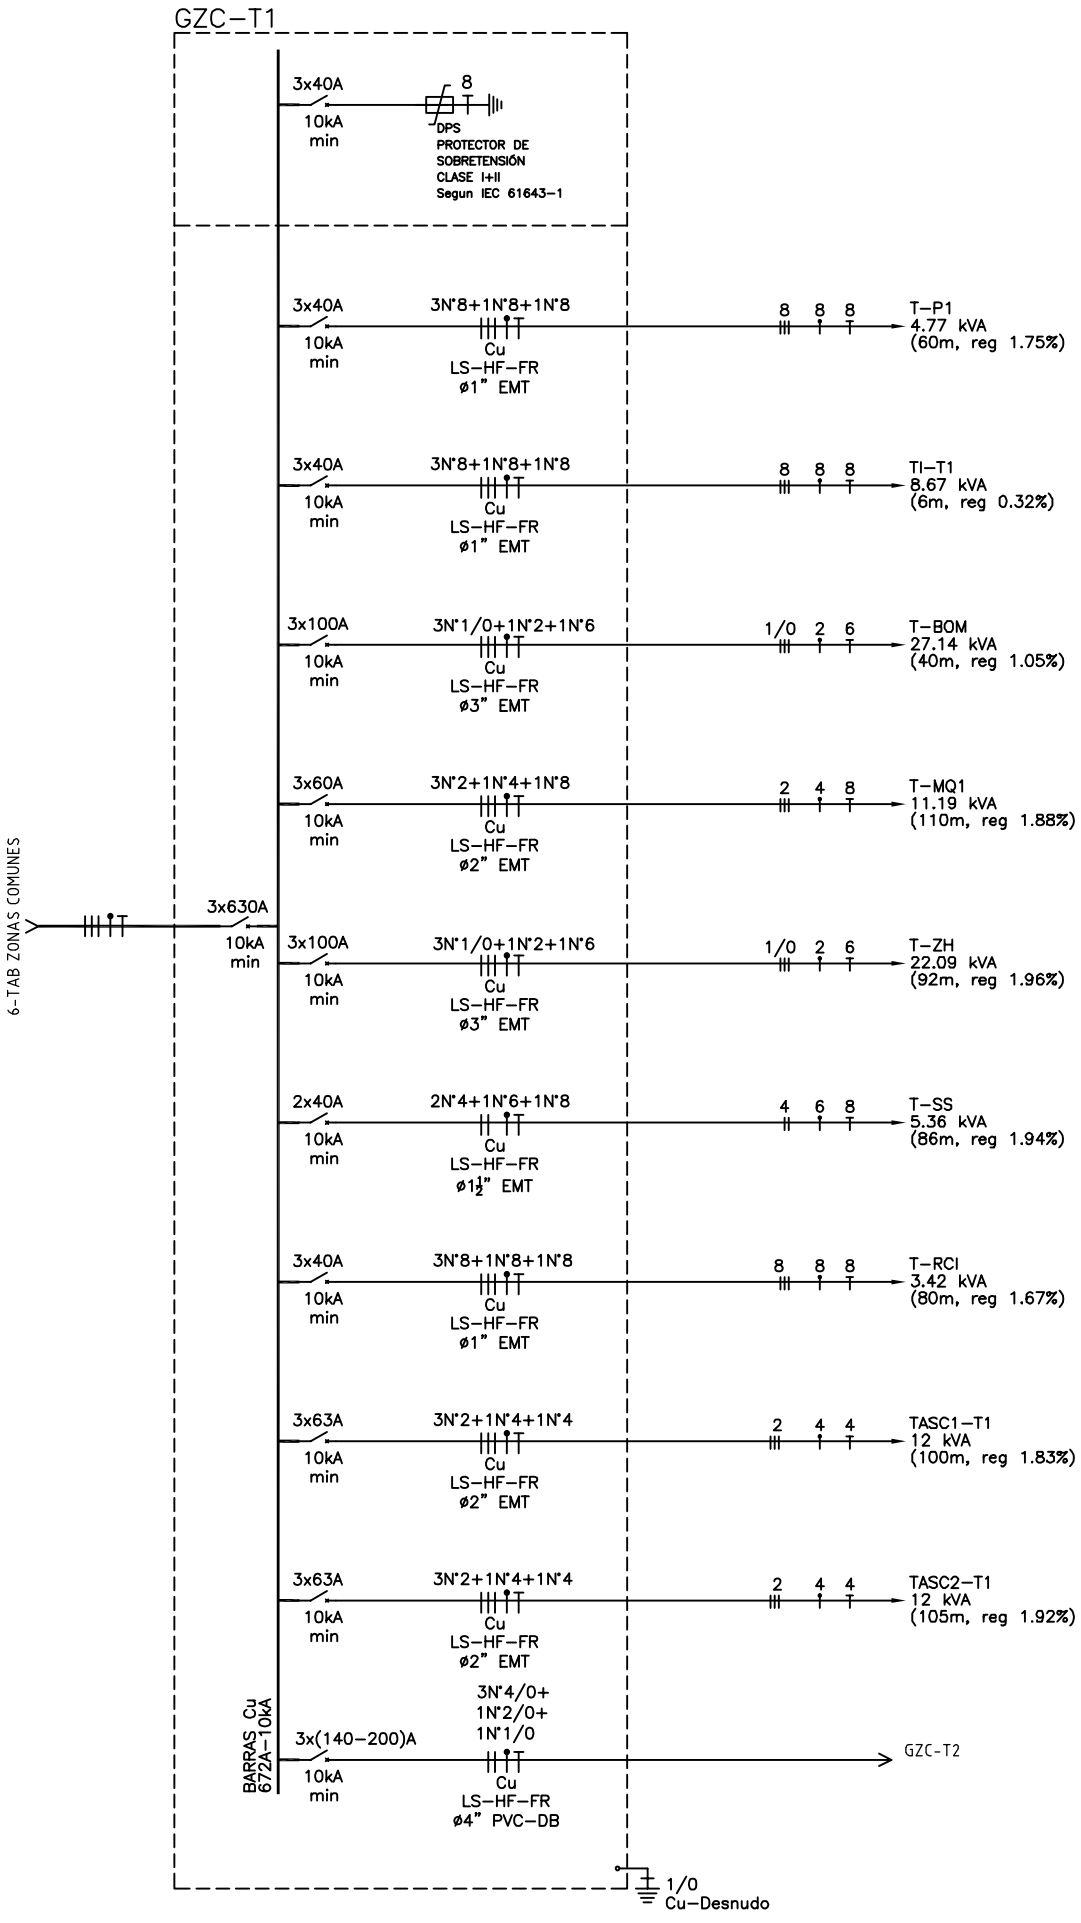

VERSIÓN: 01	
ESQUEMA: FU1	
HOJA:	
DE: 32	
FECHA DE IMPRESIÓN: 05-05-2020	
ORDEN DE PRODUCCIÓN: 23977-7	
TAB GZC-T1	
RESPONSABLE DEL PROYECTO: E. GRAJALES	
CLIENTE: MENSULA	
PROYECTO: FLOR DE AGUA	
CONTENIDO: UNIFILAR	
RUTA DE ARCHIVO: D:\1.TEMP DIBUJO\2019\MMENSULA\OP 23977 FLOR DE AGUA\ELECTRICOS\FU1 UNIFILAR.DWG	

METALANDES S.A.S

DISEÑO PLANO: D. MADRID	FECHA: 03/09/2019
DISEÑO: MENSULA	FECHA:

FORMATO DE ESQUEMAS ELECTRICOS. Fecha Aprobada: Diciembre 06/2018. Versión: 5 por David Rivera

El rotulo, cajetín y toda la información contenida en este plano son propiedad exclusiva de Metalandes S.A.S. y no puede ser copiado, usado o distribuido sin el debido permiso de Metalandes S.A.S.

The label, box and all information contained on this plane are Metalandes S.A.S. proprietary and can not be copied, used or distributed without due permission of Metalandes S.A.S.

Copyright (C) Metalandes S.A.S. 2018 All Rights Reserved