

0 1 2 3 4 5 6 7 8 9

A

B

C



D

E

F

Copyright (C) Metalandes S.A.S. 2018 All Rights Reserved

El título, cajetín y toda la información contenida en este plano son propiedad exclusiva de Metalandes S.A.S. y no puede ser copiado, usado o distribuido sin el debido permiso de Metalandes S.A.S.

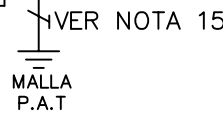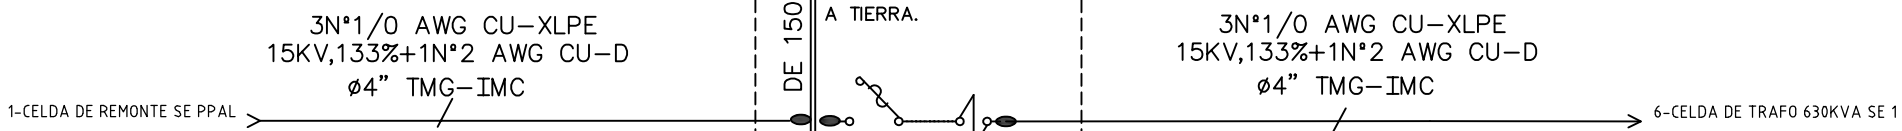

DISEÑO PLANO: D. MADRID
 DISEÑO: GIRALDO VELEZ

FECHA: 04/03/2020
 FECHA:



METALANDES S.A.S

CLIENTE: GIRALDO VELEZ
 PROYECTO: CROSS
 CONTENIDO: UNIFILAR

ORDEN DE PRODUCCIÓN: 23980-3
 CELDA DE SECCIONADOR TRAF0 1
 RESPONSABLE DEL PROYECTO: M. DE LA CRUZ

VERSIÓN: 01
 ESQUEMA: CU1
 HOJA: 15
 DE: 57
 FECHA DE IMPRESIÓN: 07-01-2020

RUTA DE ARCHIVO: D:\1.TEMP DIBUJO\2020\G\GIRALDO VELEZ\OP 23980 CROSS\ELECTRICOS\CU1 UNIFILAR.dwg

0 1 2 3 4 5 6 7 8 9