

0 1 2 3 4 5 6 7 8 9

A

B

C


D

E

F

Copyright (C) Metalandes S.A.S. 2018 All Rights Reserved

The label, box and all information contained on this plane are property exclusive of Metalandes S.A.S. and no puede ser copiado, usado o distribuido sin el debido permiso de Metalandes S.A.S.

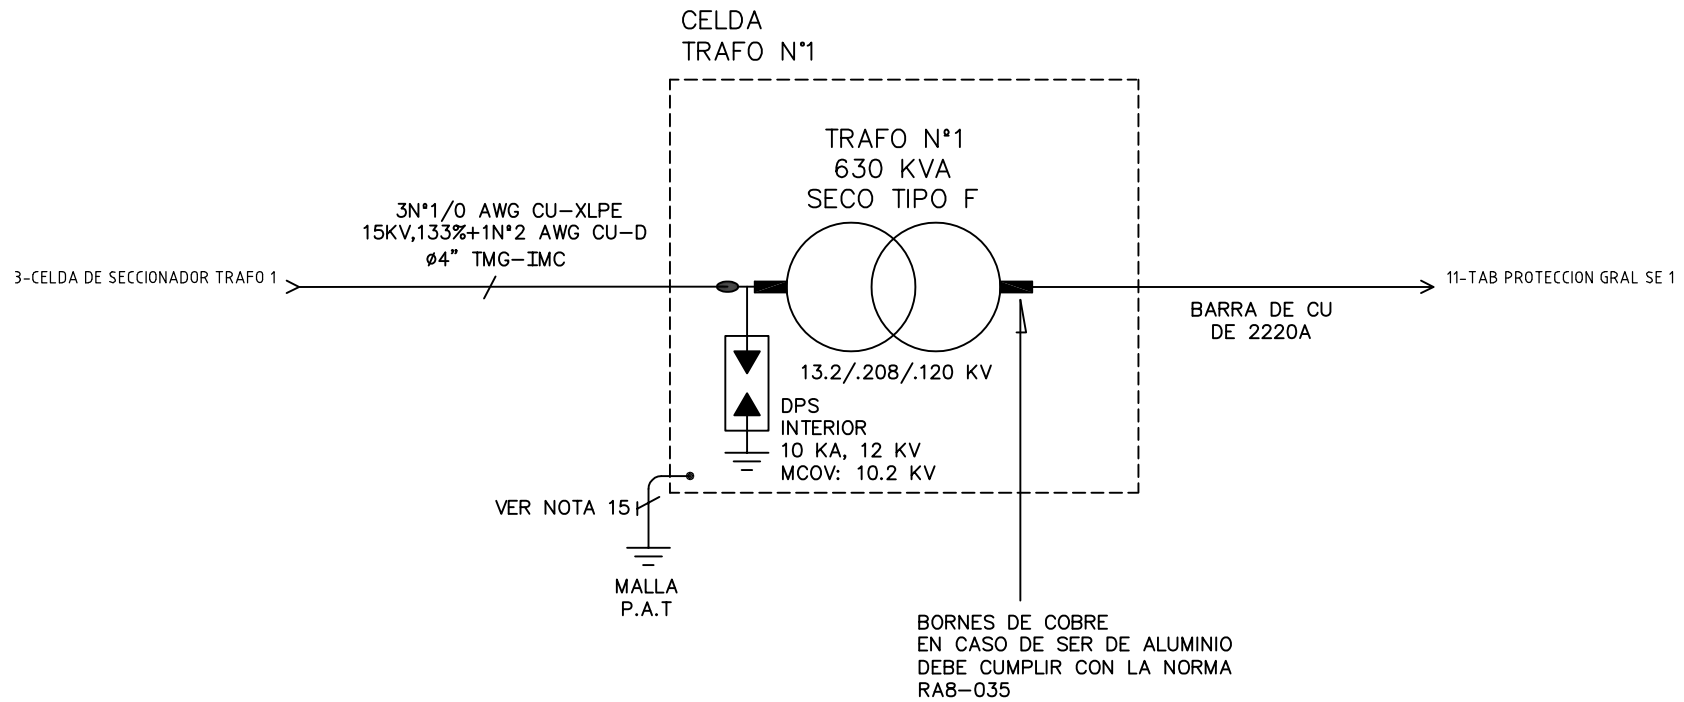

DISEÑO PLANO: D. MADRID
 FECHA: 04/03/2020
 DISEÑO: GIRALDO VELEZ
 FECHA:



METALANDES S.A.S


CLIENTE: GIRALDO VELEZ
 PROYECTO: CROSS
 CONTENIDO: UNIFILAR

ORDEN DE PRODUCCIÓN: 23980-6
 CELDA DE TRAF0 630KVA SE 1
 RESPONSABLE DEL PROYECTO: M. DE LA CRUZ

VERSIÓN: 01
 ESQUEMA: FU1
 HOJA: 23
 DE: 57
 FECHA DE IMPRESIÓN: 06-18-2020

RUTA DE ARCHIVO: D:\1.TEMP DIBUJO\2020\G\GIRALDO VELEZ\OP 23980 CROSS\ELECTRICOS\FU1 UNIFILAR.dwg

0 1 2 3 4 5 6 7 8 9

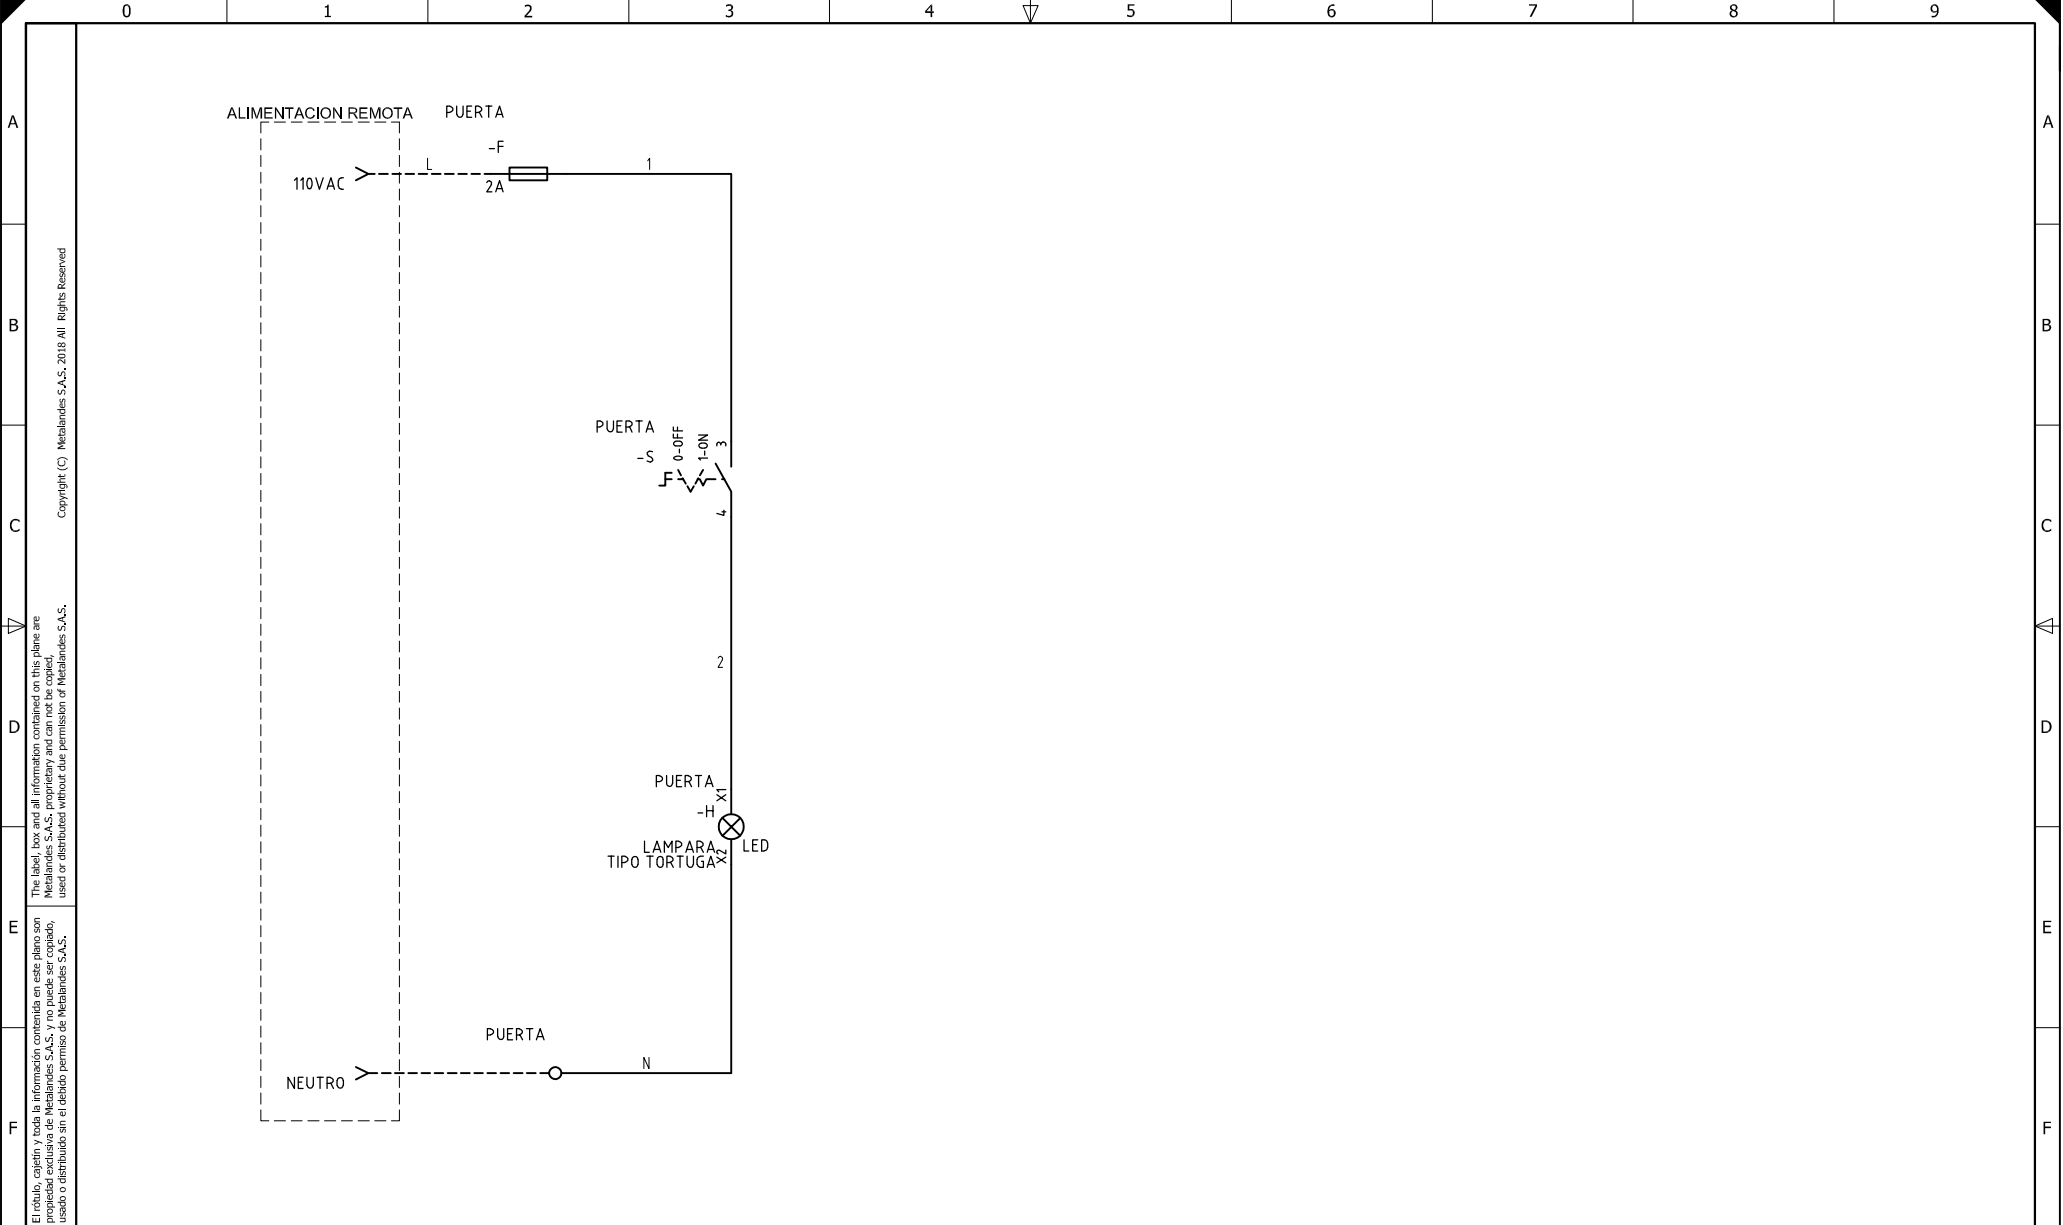

El título, cajetín y toda la información contenida en este plano son propiedad exclusiva de Metalandes S.A.S., y no puede ser copiado, usado o distribuido sin el debido permiso de Metalandes S.A.S. Copyright (C) Metalandes S.A.S. 2018 All Rights Reserved

DISEÑO PLANO: D. MADRID
 DISEÑO: GIRALDO VELEZ
 FECHA: 04/03/2020



CLIENTE: GIRALDO VELEZ
 PROYECTO: CROSS
 CONTENIDO: CONTROL DE ILUMINACION

ORDEN DE PRODUCCIÓN: 23980-6
 CELDA DE TRAF0 630KVA SE 1
 RESPONSABLE DEL PROYECTO: M. DE LA CRUZ

VERSIÓN: 01
 ESQUEMA: F1
 HOJA: 24
 DE: 57
 FECHA DE IMPRESIÓN: 06-18-2020

RUTA DE ARCHIVO: D:\1.TEMP DIBUJO\2020\G\GIRALDO VELEZ\OP 23980 CROSS\ELECTRICOS\F1 CONTROL DE ILUMINACION.dwg