


Copyright (C) Metalandes S.A.S. 2018 All Rights Reserved

The label, box and all information contained on this plane are property exclusive of Metalandes S.A.S. and no puede ser copiado, usado o distribuido sin el debido permiso de Metalandes S.A.S.

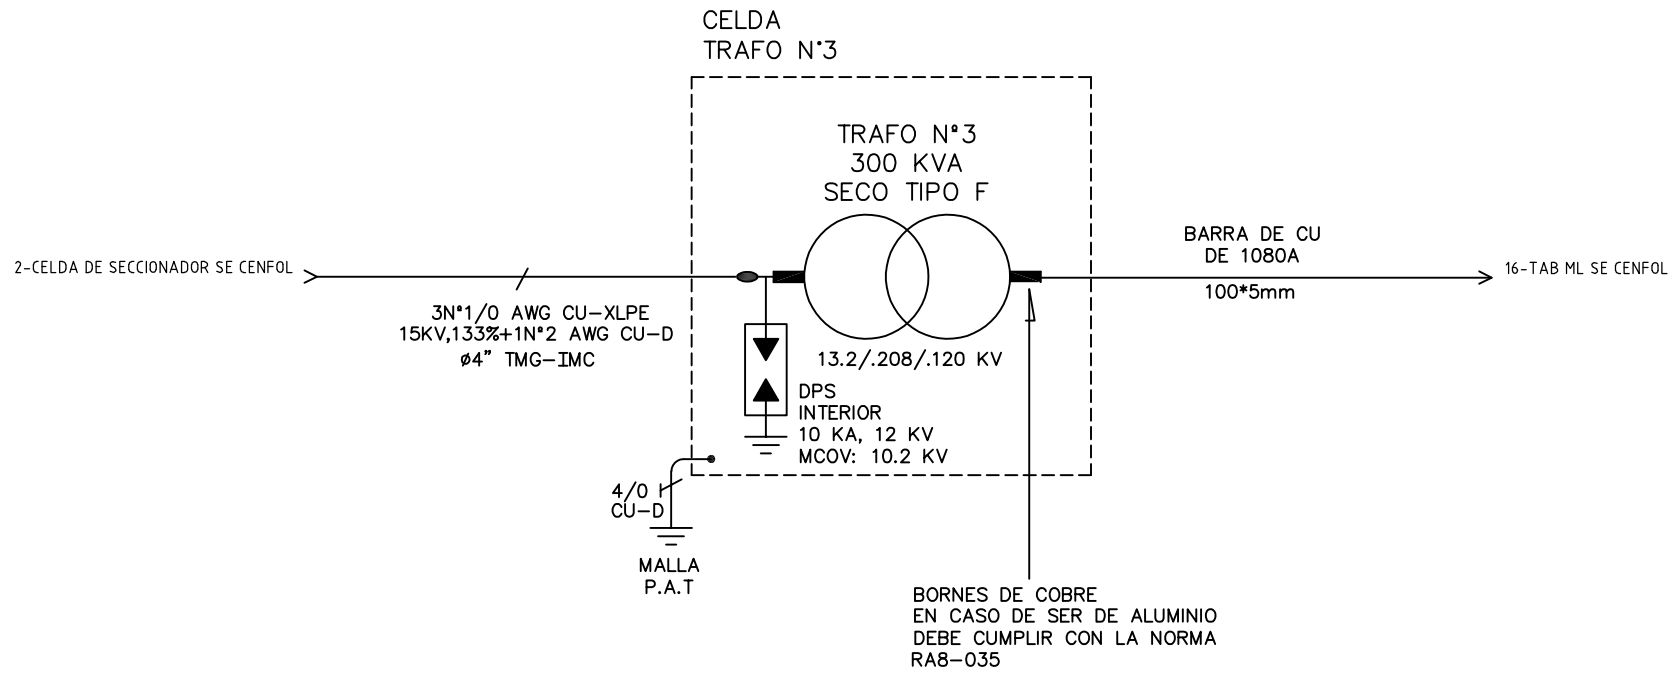

DISEÑO PLANO:
D. MADRID

FECHA: 04/03/2020

DISEÑO:
GIRALDO VELEZ

FECHA:



CLIENTE: GIRALDO VELEZ

PROYECTO: CROSS

CONTENIDO: UNIFILAR

ORDEN DE PRODUCCIÓN: 23980-7

CELDA DE TRAF0 300KVA SE CENFOL

RESPONSABLE DEL PROYECTO:
M. DE LA CRUZ

VERSIÓN: 01


ESQUEMA: GU1

HOJA: 26

DE: 57

FECHA DE IMPRESIÓN:
06-18-2020

RUTA DE ARCHIVO: D:\1.TEMP DIBUJO\2020\G\GIRALDO VELEZ\OP 23980 CROSS\ELECTRICOS\GU1 UNIFILAR.dwg

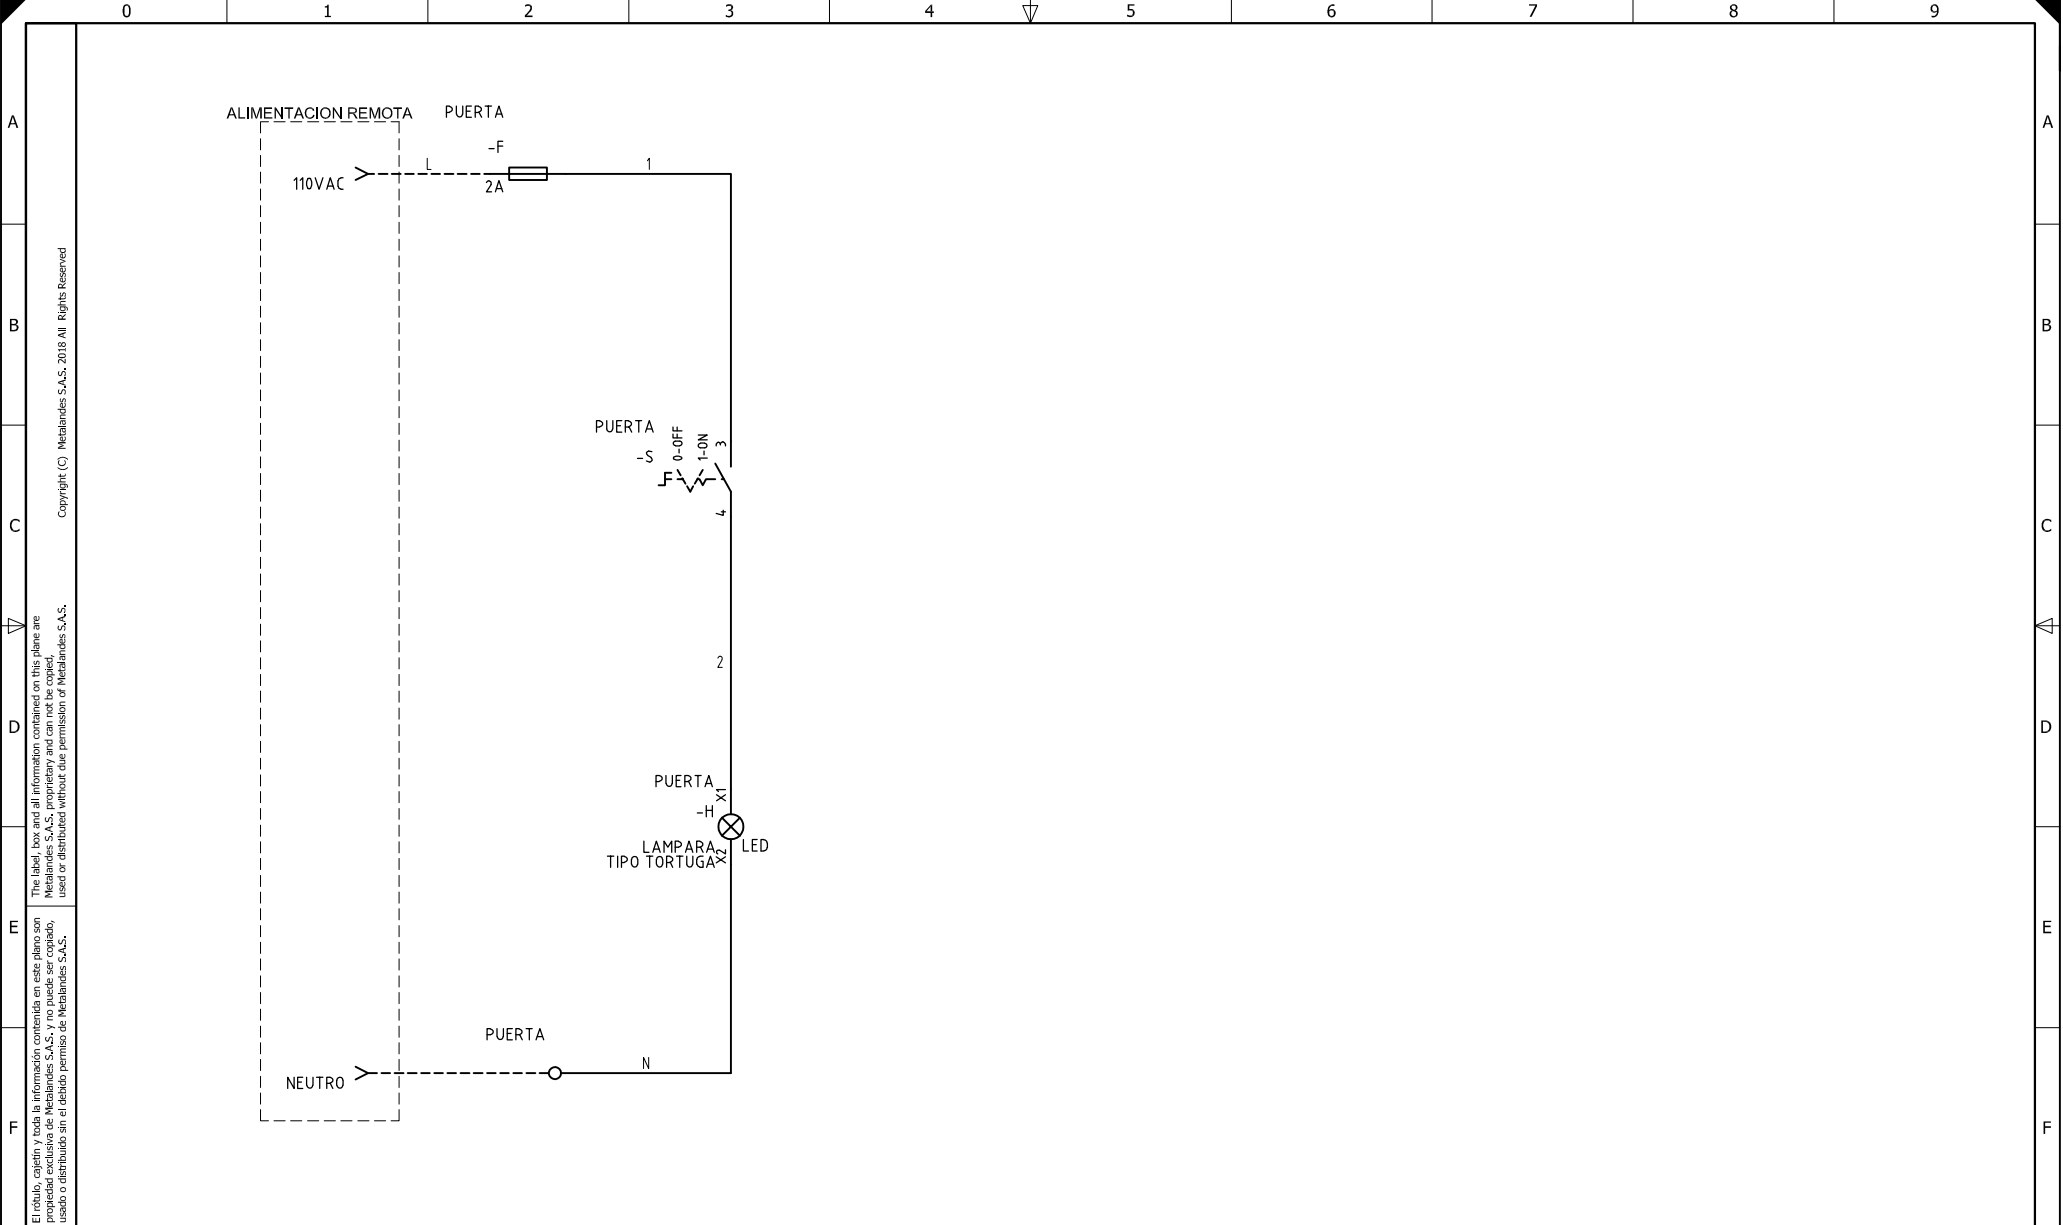

El título, cajetín y toda la información contenida en este plano son propiedad exclusiva de Metalandes S.A.S., y no puede ser copiado, usado o distribuido sin el debido permiso de Metalandes S.A.S. Copyright (C) Metalandes S.A.S. 2018 All Rights Reserved.

DISEÑO PLANO: D. MADRID
 DISEÑO: GIRALDO VELEZ
 FECHA: 04/03/2020



CLIENTE: GIRALDO VELEZ
 PROYECTO: CROSS
 CONTENIDO: CONTROL DE ILUMINACION

ORDEN DE PRODUCCIÓN: 23980-7
 CELDA DE TRAF0 300KVA SE CENFOL
 RESPONSABLE DEL PROYECTO: M. DE LA CRUZ

VERSIÓN: 01
 ESQUEMA: G1
 HOJA: 27
 DE: 57
 FECHA DE IMPRESIÓN: 06-18-2020

RUTA DE ARCHIVO: D:\1.TEMP DIBUJO\2020\G\GIRALDO VELEZ\OP 23980 CROSS\ELECTRICOS\G1 CONTROL DE ILUMINACION.dwg