


Copyright (C) Metalandes S.A.S. 2018 All Rights Reserved

The label, box and all information contained on this plane are property exclusive of Metalandes S.A.S. and no puede ser copiado, usado o distribuido sin el debido permiso de Metalandes S.A.S.

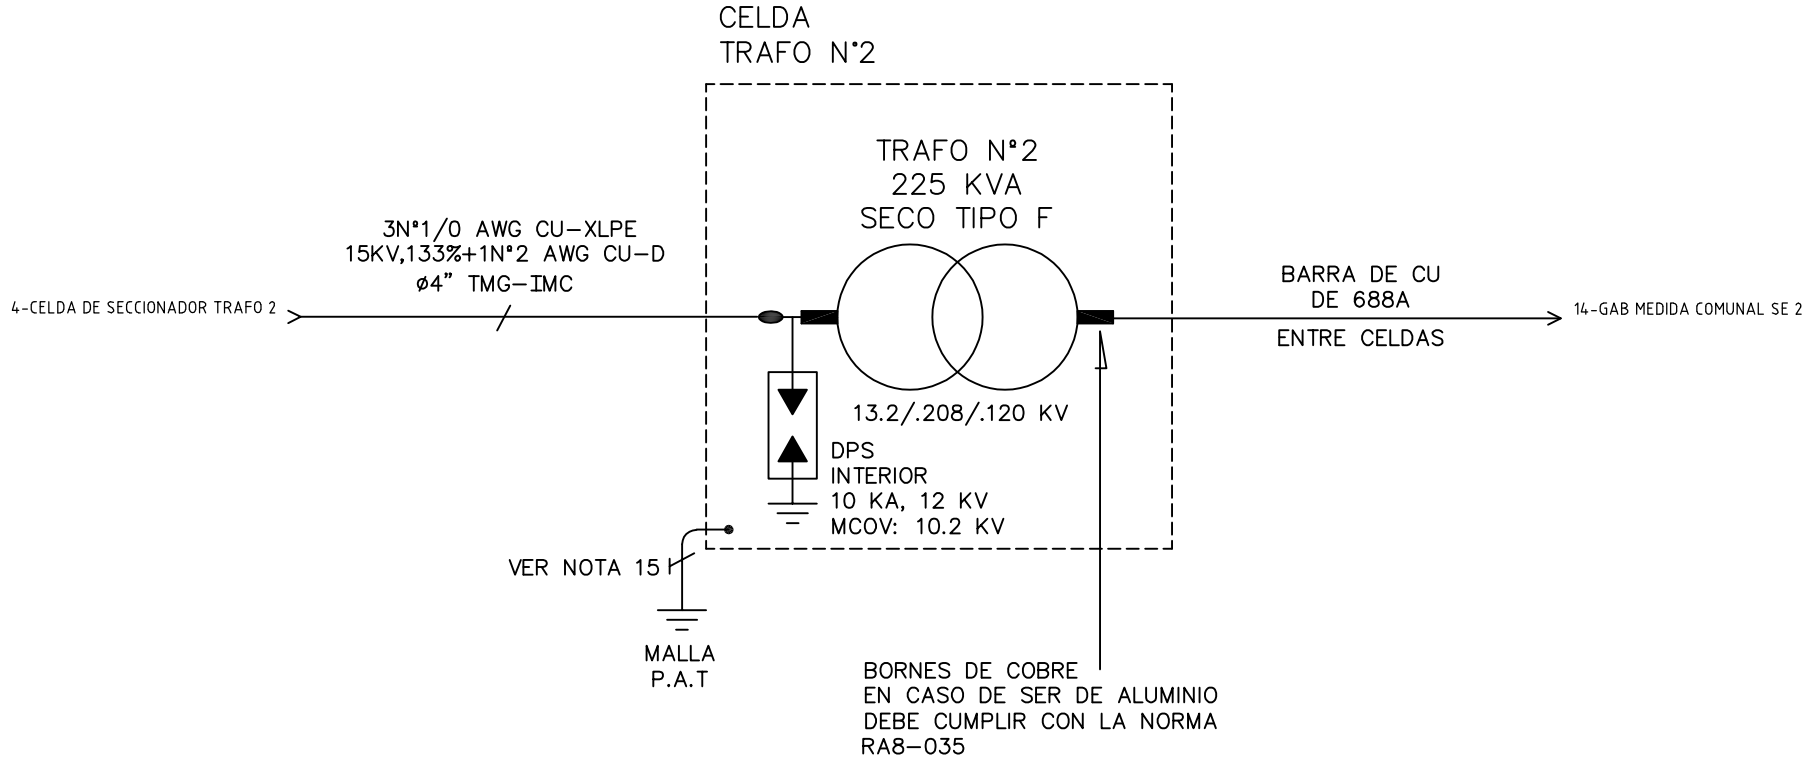

DISEÑO PLANO:
D. MADRID
FECHA:
04/03/2020

DISEÑO:
GIRALDO VELEZ
FECHA:



METALANDES S.A.S

CLIENTE: GIRALDO VELEZ
PROYECTO: CROSS
CONTENIDO: UNIFILAR

ORDEN DE PRODUCCIÓN: 23980-8
CELDA DE TRAF0 225KVA
SE 2
RESPONSABLE DEL PROYECTO:
M. DE LA CRUZ

VERSIÓN: 01
ESQUEMA: HU1
HOJA: 29
DE: 57
FECHA DE IMPRESIÓN:
06-18-2020

RUTA DE ARCHIVO: D:\1.TEMP DIBUJO\2020\G\GIRALDO VELEZ\OP 23980 CROSS\ELECTRICOS\HU1 UNIFILAR.dwg

0 1 2 3 4 5 6 7 8 9

A

B

C

D

E

F

A

B


C

D

E

F

El título, cajetín y toda la información contenida en este plano son propiedad exclusiva de Metalandes S.A.S., y no puede ser copiado, usado o distribuido sin el debido permiso de Metalandes S.A.S. Copyright (C) Metalandes S.A.S. 2018 All Rights Reserved

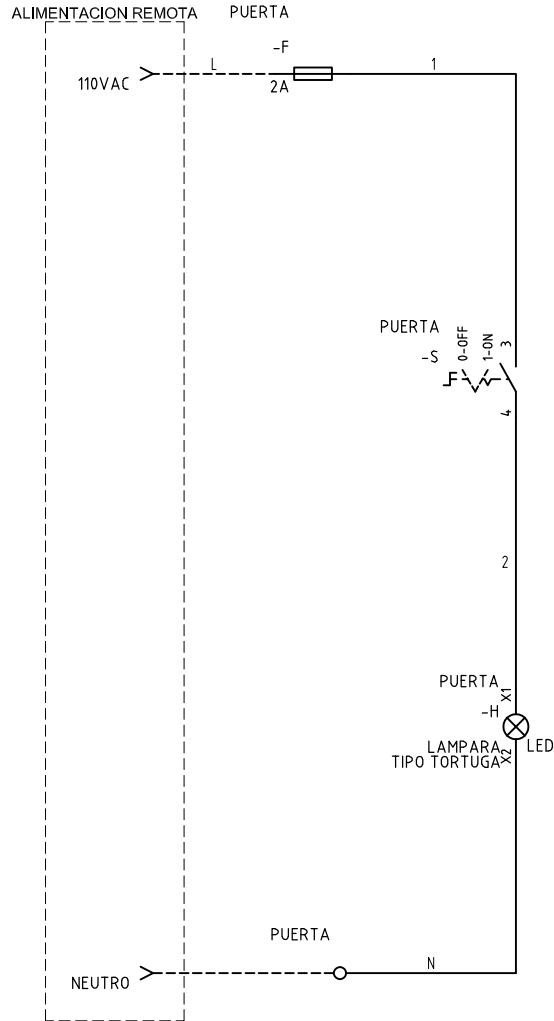

DISEÑO PLANO: D. MADRID
 DISEÑO: GIRALDO VELEZ

FECHA: 04/03/2020
 FECHA:



METALANDES S.A.S

CLIENTE: GIRALDO VELEZ
 PROYECTO: CROSS
 CONTENIDO: CONTROL DE ILUMINACION

ORDEN DE PRODUCCIÓN: 23980-8
 CELDA DE TRAF0 225KVA SE 2
 RESPONSABLE DEL PROYECTO: M. DE LA CRUZ

VERSIÓN: 01
 ESQUEMA: H1
 HOJA: 30
 DE: 57
 FECHA DE IMPRESIÓN: 06-18-2020

RUTA DE ARCHIVO: D:\1.TEMP DIBUJO\2020\G\GIRALDO VELEZ\OP 23980 CROSS\ELECTRICOS\H1 CONTROL DE ILUMINACION.dwg

0 1 2 3 4 5 6 7 8 9