


El título, cajetín y toda la información contenida en este plano son propiedad exclusiva de Metalandes S.A.S., y no puede ser copiado, usado o distribuido sin el debido permiso de Metalandes S.A.S.
 The label, box and all information contained on this plane are property exclusive of Metalandes S.A.S., proprietary and can not be copied, used or distributed without due permission of Metalandes S.A.S.
 Copyright (C) Metalandes S.A.S. 2018 All Rights Reserved

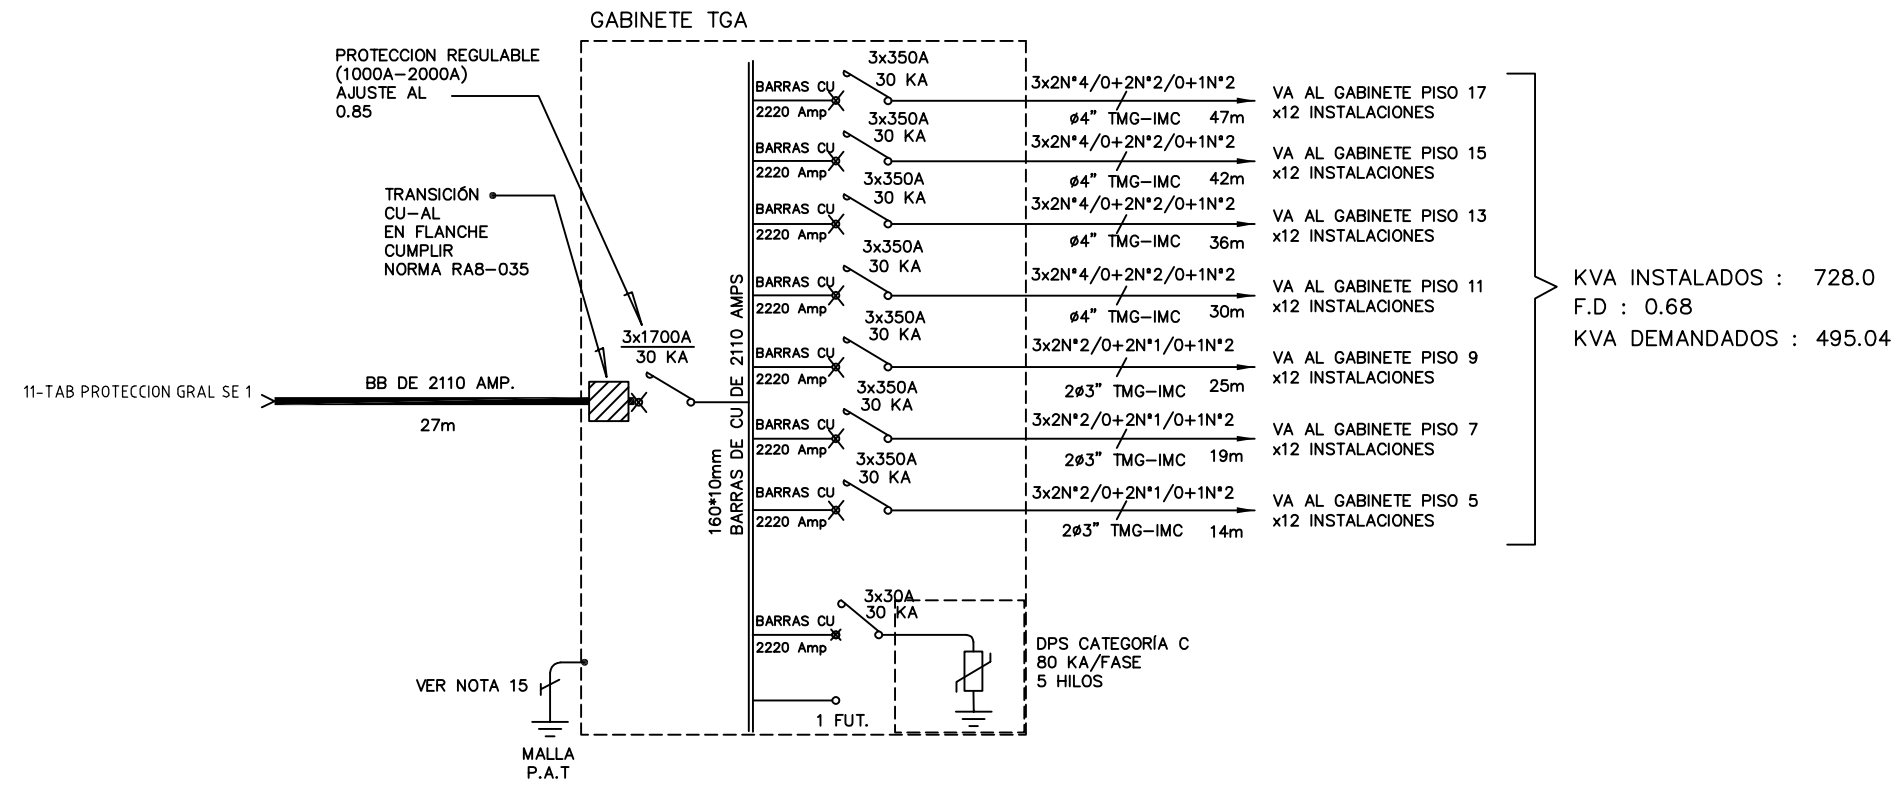

DISEÑO PLANO: D. MADRID
 FECHA: 04/03/2020
 DISEÑO: GIRALDO VELEZ
 FECHA:



CLIENTE: GIRALDO VELEZ
 PROYECTO: CROSS
 CONTENIDO: UNIFILAR

ORDEN DE PRODUCCIÓN: 23980-12
 GAB TGA
 SE 1
 RESPONSABLE DEL PROYECTO:
 M. DE LA CRUZ

VERSIÓN: 01
 ESQUEMA: JU1
 HOJA: 34
 DE: 57
 FECHA DE IMPRESIÓN:
 06-18-2020

RUTA DE ARCHIVO: D:\1.TEMP DBUJO\2020\G\GIRALDO VELEZ\OP 23980 CROSS\ELECTRICOS\JU1 UNIFILAR.dwg