


Copyright (C) Metalandes S.A.S. 2018 All Rights Reserved

El título, cajetín y toda la información contenida en este plano son propiedad exclusiva de Metalandes S.A.S. y no puede ser copiado, usado o distribuido sin el debido permiso de Metalandes S.A.S.

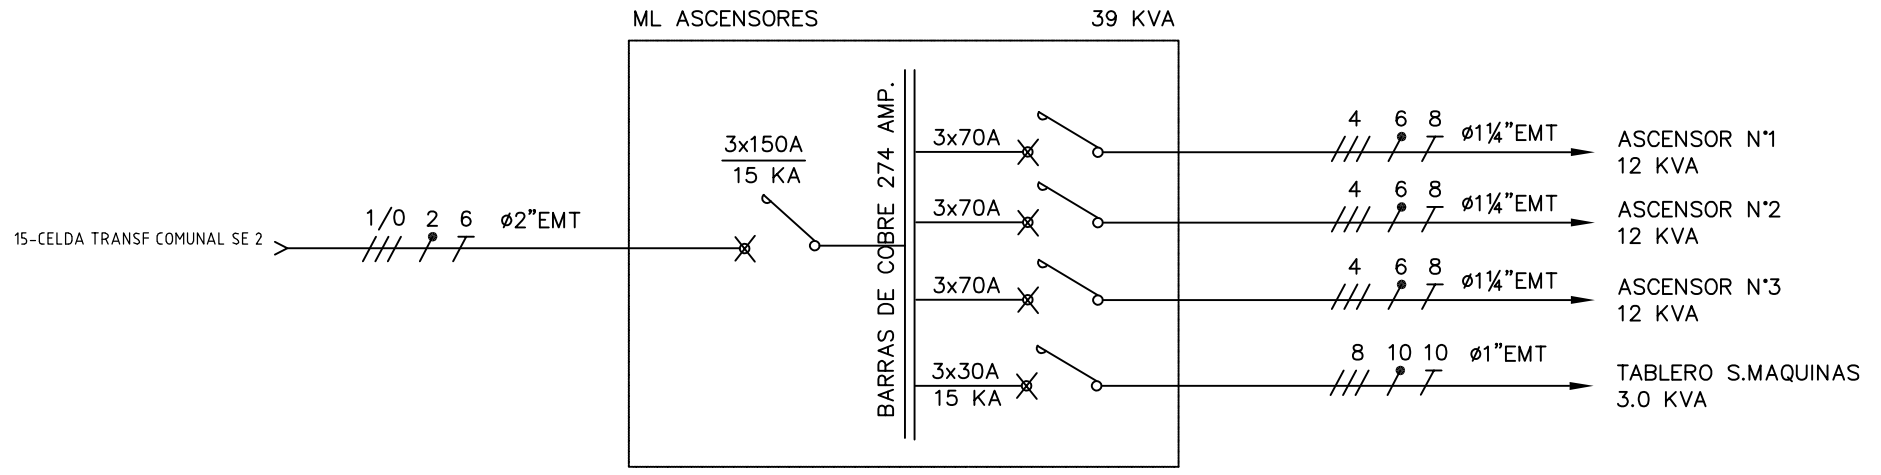

DISEÑO PLANO: D. MADRID
DISEÑO: GIRALDO VELEZ

FECHA: 04/03/2020
FECHA:



METALANDES S.A.S

CLIENTE: GIRALDO VELEZ
PROYECTO: CROSS
CONTENIDO: UNIFILAR

ORDEN DE PRODUCCIÓN: 23980-17
ML ASCENSORES
RESPONSABLE DEL PROYECTO: M. DE LA CRUZ

VERSIÓN: 01
ESQUEMA: OU1
HOJA: 49
DE: 57
FECHA DE IMPRESIÓN: 06-18-2020

RUTA DE ARCHIVO: D:\1.TEMP DIBUJO\2020\G\GIRALDO VELEZ\OP 23980 CROSS\ELECTRICOS\OU1 UNIFILAR.dwg