

0 1 2 3 4 5 6 7 8 9

A

B


C

D

E

F

El título, cajetín y toda la información contenida en este plano son propiedad exclusiva de Metalandes S.A.S. y no puede ser copiado, usado o distribuido sin el debido permiso de Metalandes S.A.S. Copyright (C) Metalandes S.A.S. 2018 All Rights Reserved

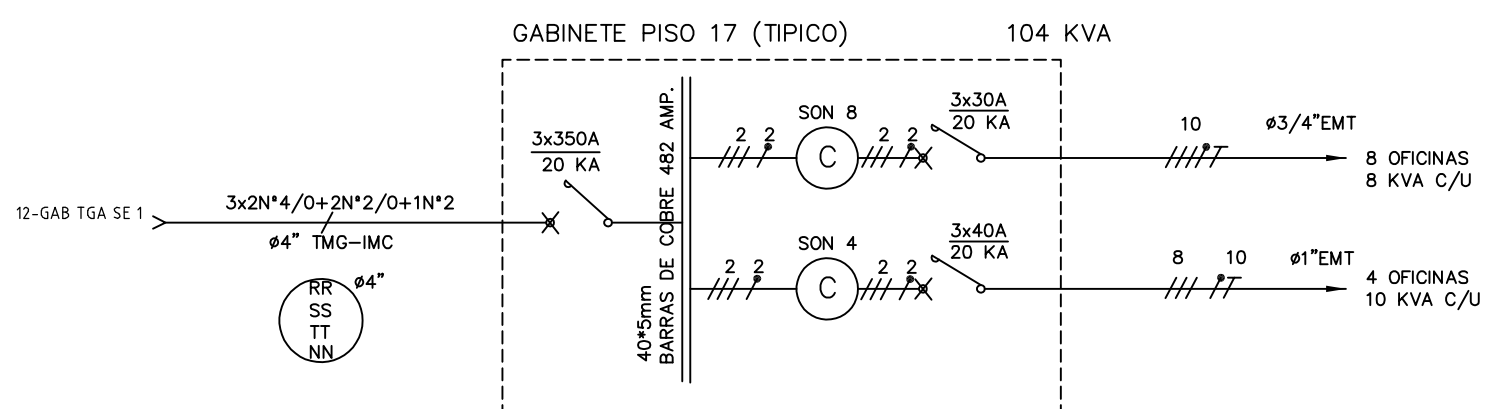

DISEÑO PLANO: FECHA: 04/03/2020
D. MADRID
 DISEÑO: FECHA:
GIRALDO VELEZ



CLIENTE: GIRALDO VELEZ
 PROYECTO: CROSS
 CONTENIDO: UNIFILAR

ORDEN DE PRODUCCIÓN: 23980-18
 GAB PISO TIPICO
 MEDIDA DIRECTA
 RESPONSABLE DEL PROYECTO:
 M. DE LA CRUZ

VERSIÓN: 01
 ESQUEMA: PU7
 HOJA:
 DE: 57
 FECHA DE IMPRESIÓN:
 06-10-2020

RUTA DE ARCHIVO: D:\1.TEMP DIBUJO\2020\G\GIRALDO VELEZ\OP 23480 CROSS\ELECTRICOS\PU7 UNIFILAR.dwg

0 1 2 3 4 5 6 7 8 9

FORMATO DE ESQUEMAS ELECTRICOS. Fecha: viernes, 6 de febrero de 2020. Versión: 5 por David Paez