

El título, copión y toda la información contenida en este plano son propiedad exclusiva de Metalandes S.A.S. y no puede ser copiado, usado o distribuido sin el debido permiso de Metalandes S.A.S.


The title, copy and all information contained on this plane are Metalandes S.A.S. property and can not be copied, used or distributed without the permission of Metalandes S.A.S.

Copyright (C) Metalandes S.A.S. 2018. All Rights Reserved

FECHA: 30/03/2020
FECHAS:
DISEÑO PLANO: D. MADRID
ARQ. Y CONGR.



RUTA DE ARCHIVO: C:\Users\David Madrid\Desktop\METALANDES\OP 24302 SALUD VEGAS\ELECTRICOS\RUI UNIFILAR.dwg
CLIENTE: ARQUITECTURA Y CONCRETO
PROYECTO: SALUD VEGAS
CONTENIDO: UNIFILAR
ML-5 SER COM 208VAC
ESQUEMA: RUI
DE: 10
FECHA DE IMPRESIÓN: 08-13-2020

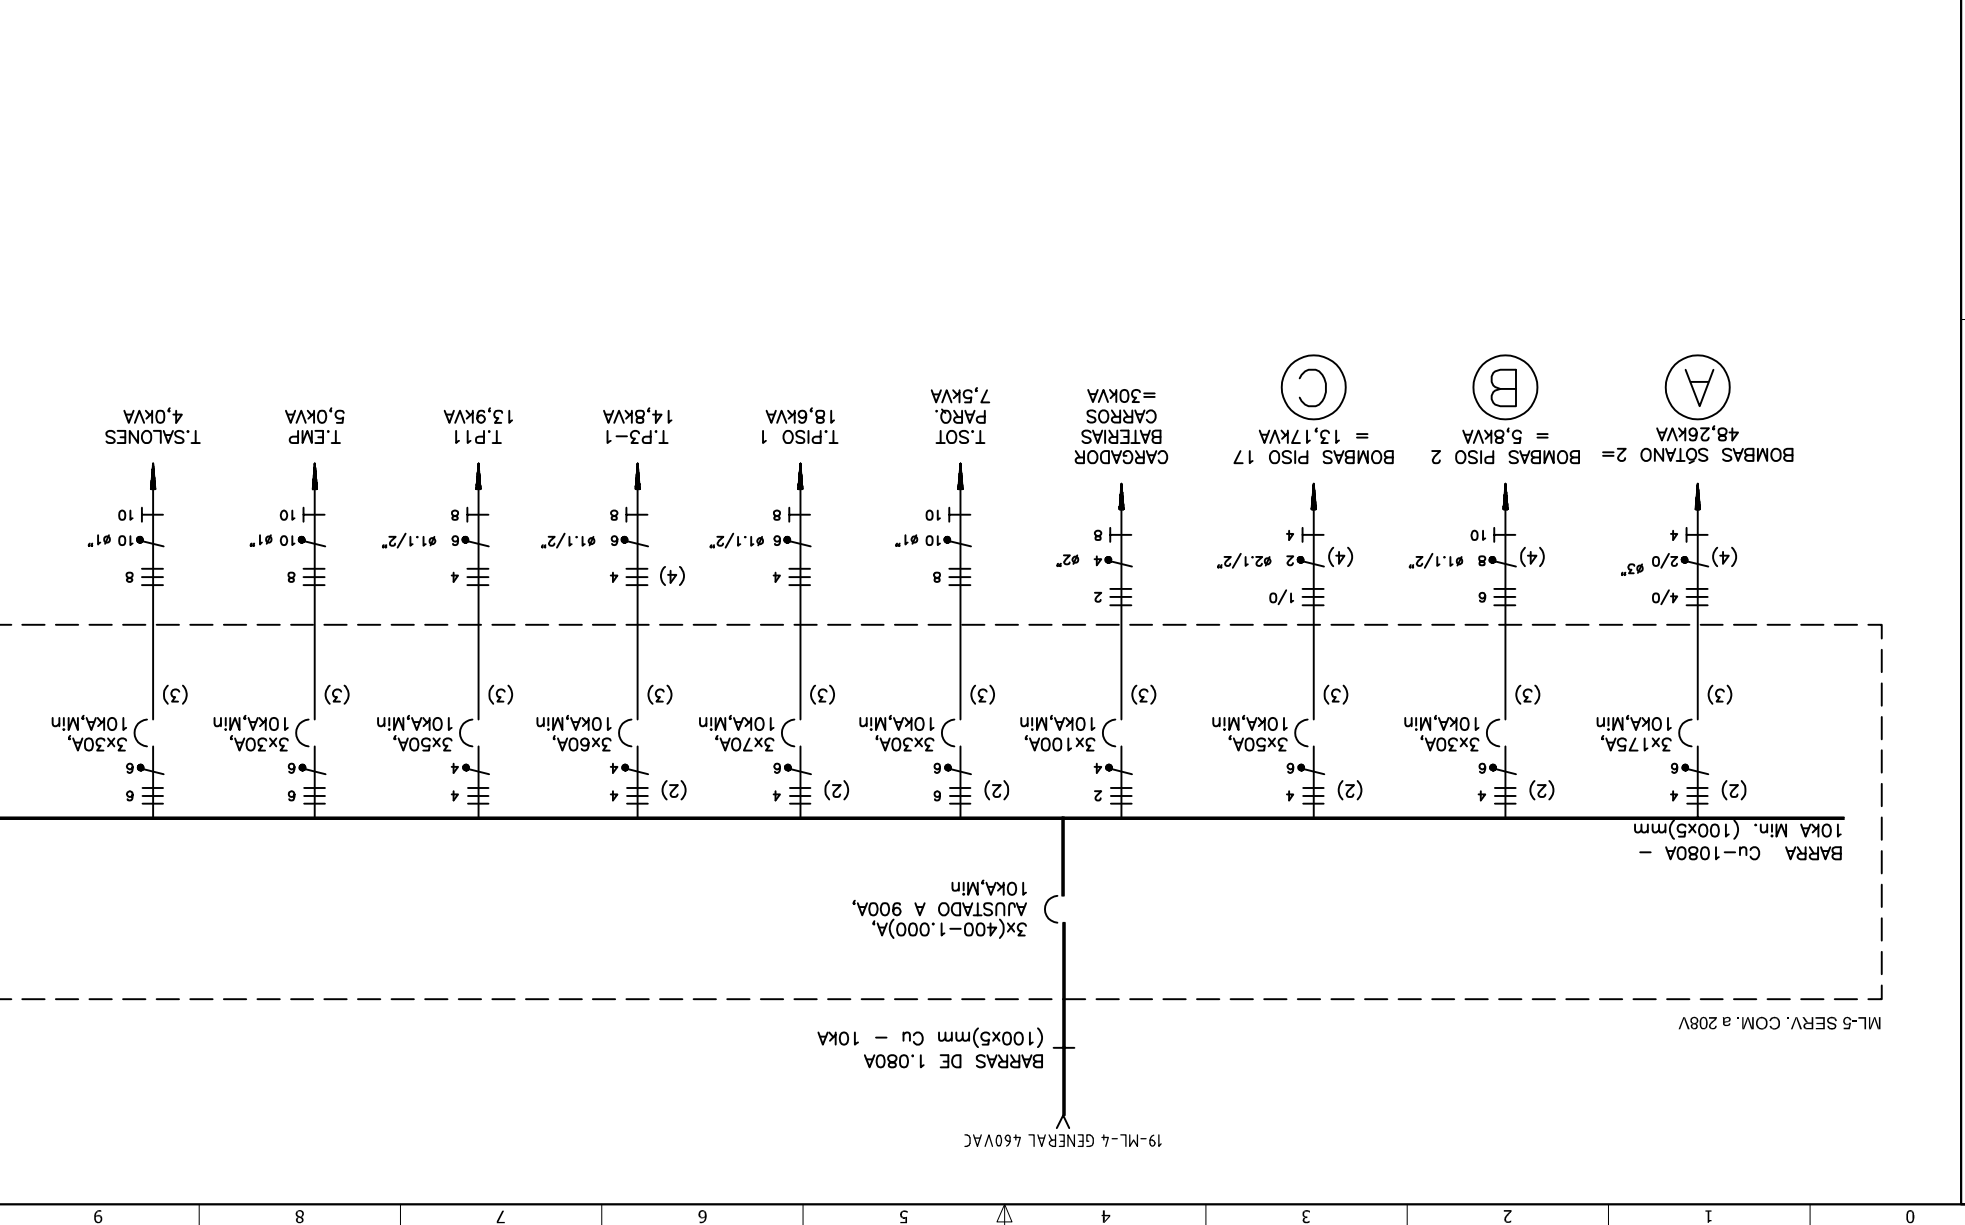


T
E
D
C
B
A

9
8
7
6
5
4
3
2
1
0

FECHA: 30/03/2020
FECHA: 30/03/2020
DISEÑO PLANO: D. MADRID
ARQ. Y CONGR.:



CLIENTE: ARQUITECTURA Y CONCRETO
PROYECTO: SALUD VEGAS
CONTENIDO: UNIFILAR
RESPONSABLE DEL PROYECTO: E. GRAJALES
DE: 85
FECHA DE IMPRESIÓN: 08-13-2020
ORDEN DE PRODUCCIÓN: 24302-21
ML-5 SER COM 208VAC
ESQUEMA: RU2
VERSION: 01
RUTA DE ARCHIVO: C:\Users\David_Madrid\Desktop\METALANDES\OP 24302 SALUD VEGAS\ELECTRICOS\RU2 UNIFILAR.dwg

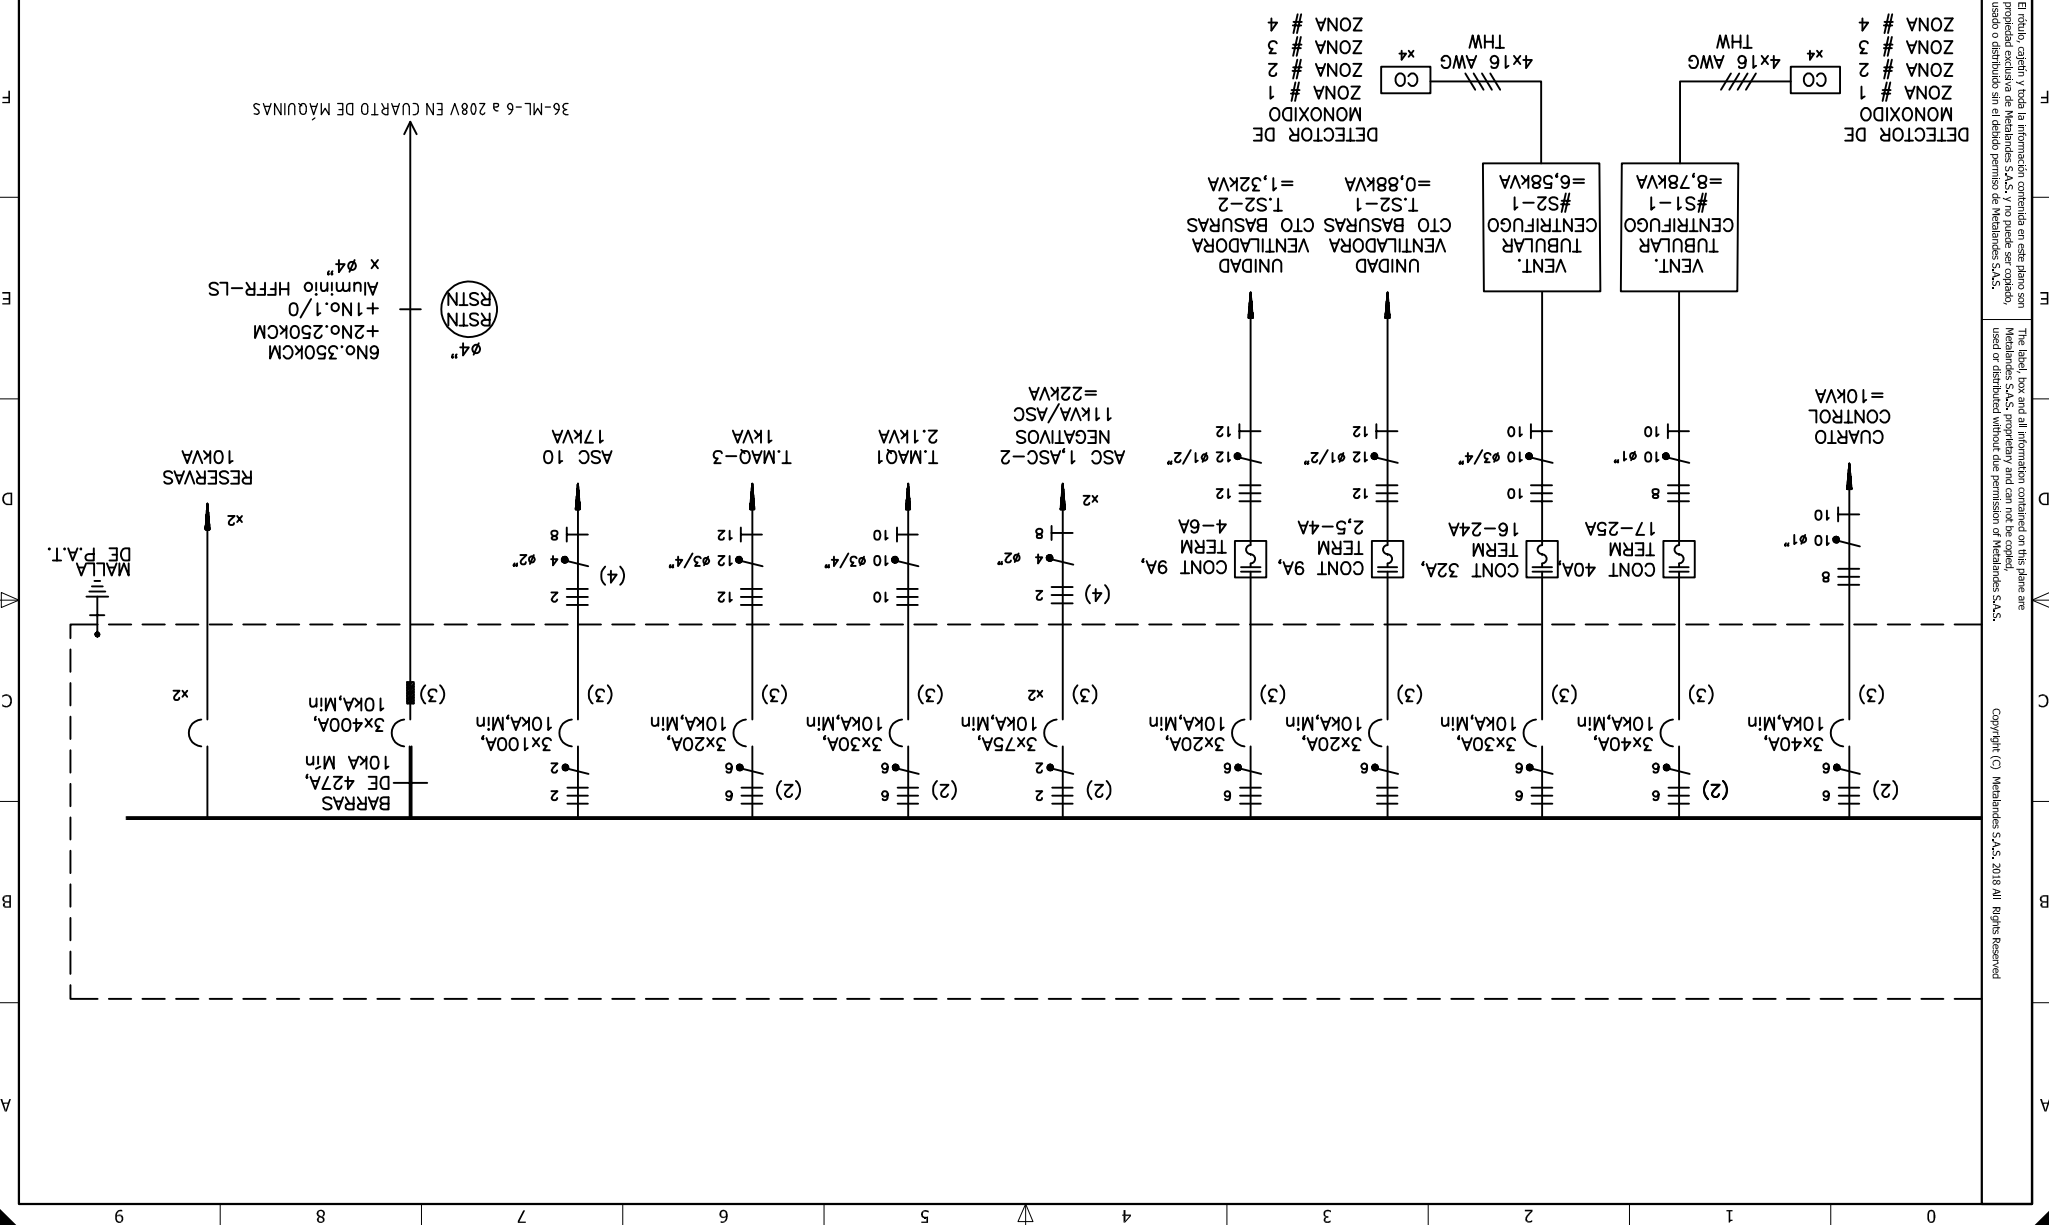

El estudio, copiado y toda la información contenida en este plano son propiedad exclusiva de Metalandes S.A.S. y no puede ser copiado, usado o distribuido sin el debido permiso de Metalandes S.A.S. The layout, copy and all information contained on this plane are Metalandes S.A.S. property and can not be copied, used or distributed without their permission of Metalandes S.A.S. Copyright (C) Metalandes S.A.S. 2019. All Rights Reserved