


El título, cajetín y toda la información contenida en este plano son propiedad exclusiva de Metalandes S.A.S. y no puede ser copiado, usado o distribuido sin el debido permiso de Metalandes S.A.S.

DISEÑO PLANO:	FECHA:
D. MADRID	18/08/2020
DISEÑO:	FECHA:
TEJAR SAN JOSE	



CLIENTE: TEJAR SAN JOSE	ORDEN DE PRODUCCIÓN: 24066-5
PROYECTO: CELDAS DE MEDIA TENSION	CELDA DE TRAF0 300KVA
CONTENIDO: UNIFILAR	RESPONSABLE DEL PROYECTO: F. ARREDONDO
RUTA DE ARCHIVO: D:\1.TEMP DIBUJO\2020\TEJAR SAN JOSE\OP 24066 CELDAS DE MEDIA TENSION\ELECTRICOS\EU1 UNIFILAR.DWG	

VERSIÓN: 01
ESQUEMA: EU1
HOJA:
DE: 19
FECHA DE IMPRESIÓN: 10-07-2020

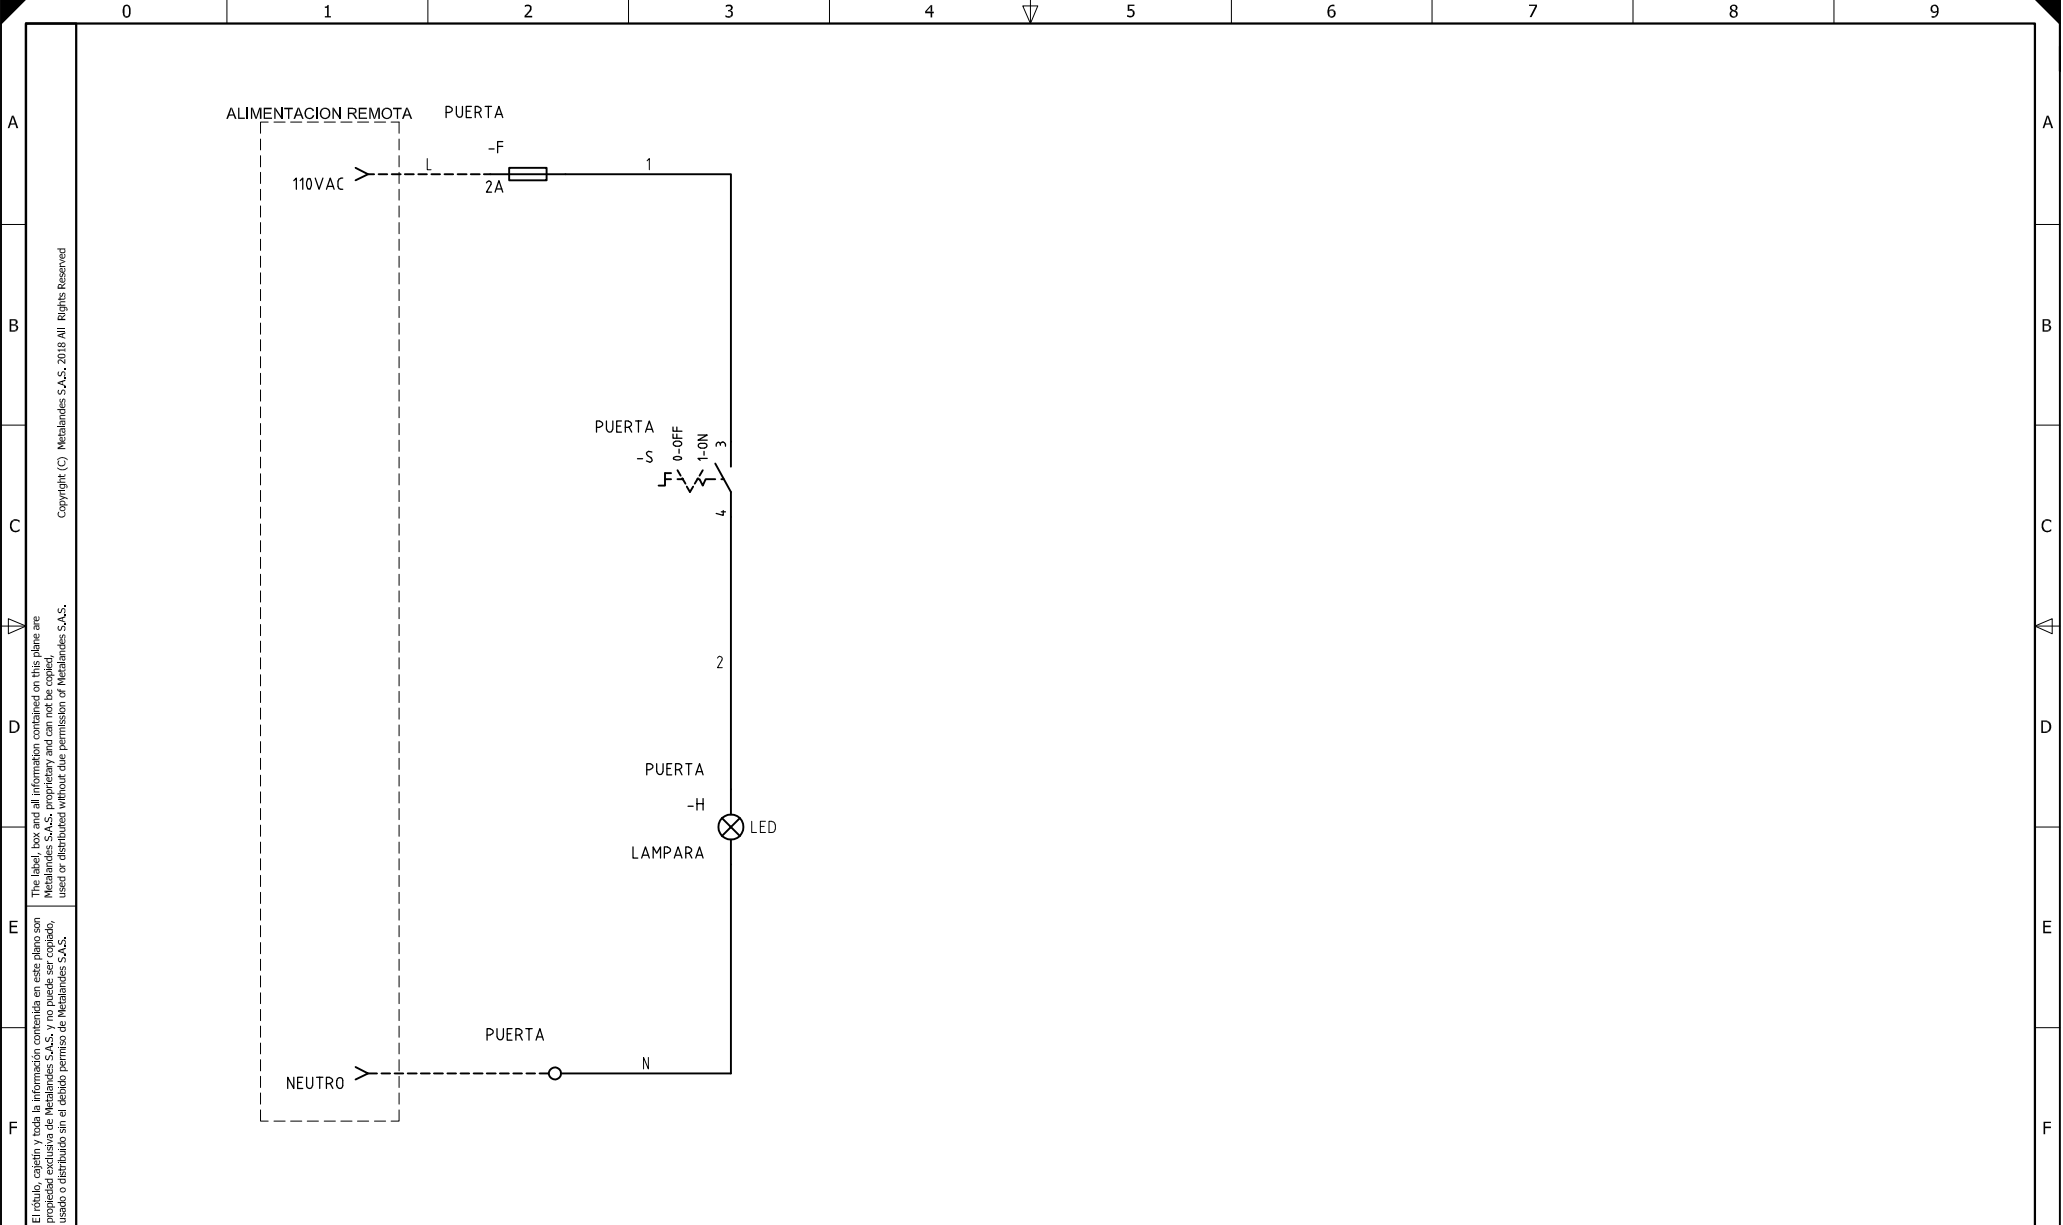

El título, cajetín y toda la información contenida en este plano son propiedad exclusiva de Metalandes S.A.S., y no puede ser copiado, usado o distribuido sin el debido permiso de Metalandes S.A.S. Copyright (C) Metalandes S.A.S. 2018 All Rights Reserved

DISEÑO PLANO:	FECHA:
D. MADRID	18/08/2020
DISEÑO:	FECHA:
TEJAR SAN JOSE	



CLIENTE: TEJAR SAN JOSE	ORDEN DE PRODUCCIÓN: 24066-5
PROYECTO: CELDAS DE MEDIA TENSION	CELDA DE TRAF0 300KVA
CONTENIDO: CONTROL DE ILUMINACION	RESPONSABLE DEL PROYECTO:
	F. ARREDONDO
RUTA DE ARCHIVO: D:\1.TEMP DIBUJO\2020\TEJAR SAN JOSE\OP 24066 CELDAS DE MEDIA TENSION\ELECTRICOS\E1 CONTROL DE ILUMINACION.DWG	

VERSIÓN: 01
ESQUEMA: E1
HOJA:
DE: 23
FECHA DE IMPRESIÓN:
10-07-2020