


Copyright (C) Metalandes S.A.S. 2018 All Rights Reserved

The label, caption and all information contained on this plane are property exclusive of Metalandes S.A.S. and no puede ser copiado, usado o distribuido sin el debido permiso de Metalandes S.A.S.



DISEÑO PLANO: D. MADRID
FECHA: 30/03/2020
DISEÑO: ARQ. Y CONCR.
FECHA:

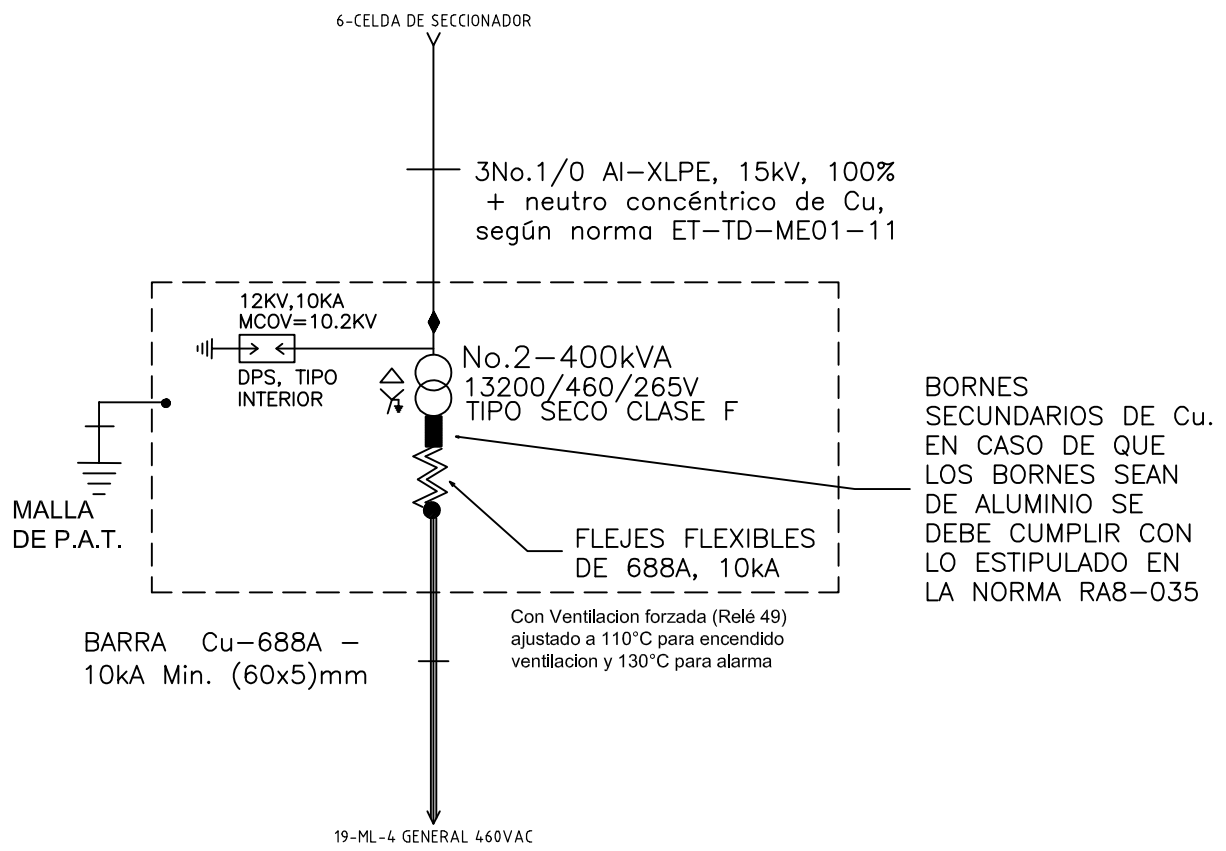


CLIENTE: ARQUITECTURA Y CONCRETO
PROYECTO: SALUD VEGAS
CONTENIDO: UNIFILAR

ORDEN DE PRODUCCIÓN: 24302-17
CELDA DE TRAF0 400KVA
RESPONSABLE DEL PROYECTO:
E. GRAJALES

VERSIÓN: 01
ESQUEMA: PU1
HOJA:
DE: 10
FECHA DE IMPRESIÓN:
06-23-2020

RUTA DE ARCHIVO: C:\Users\David Madrid\Desktop\METALANDES\OP 24302 SALUD VEGAS\ELECTRICOS\PU1 UNIFILAR.dwg

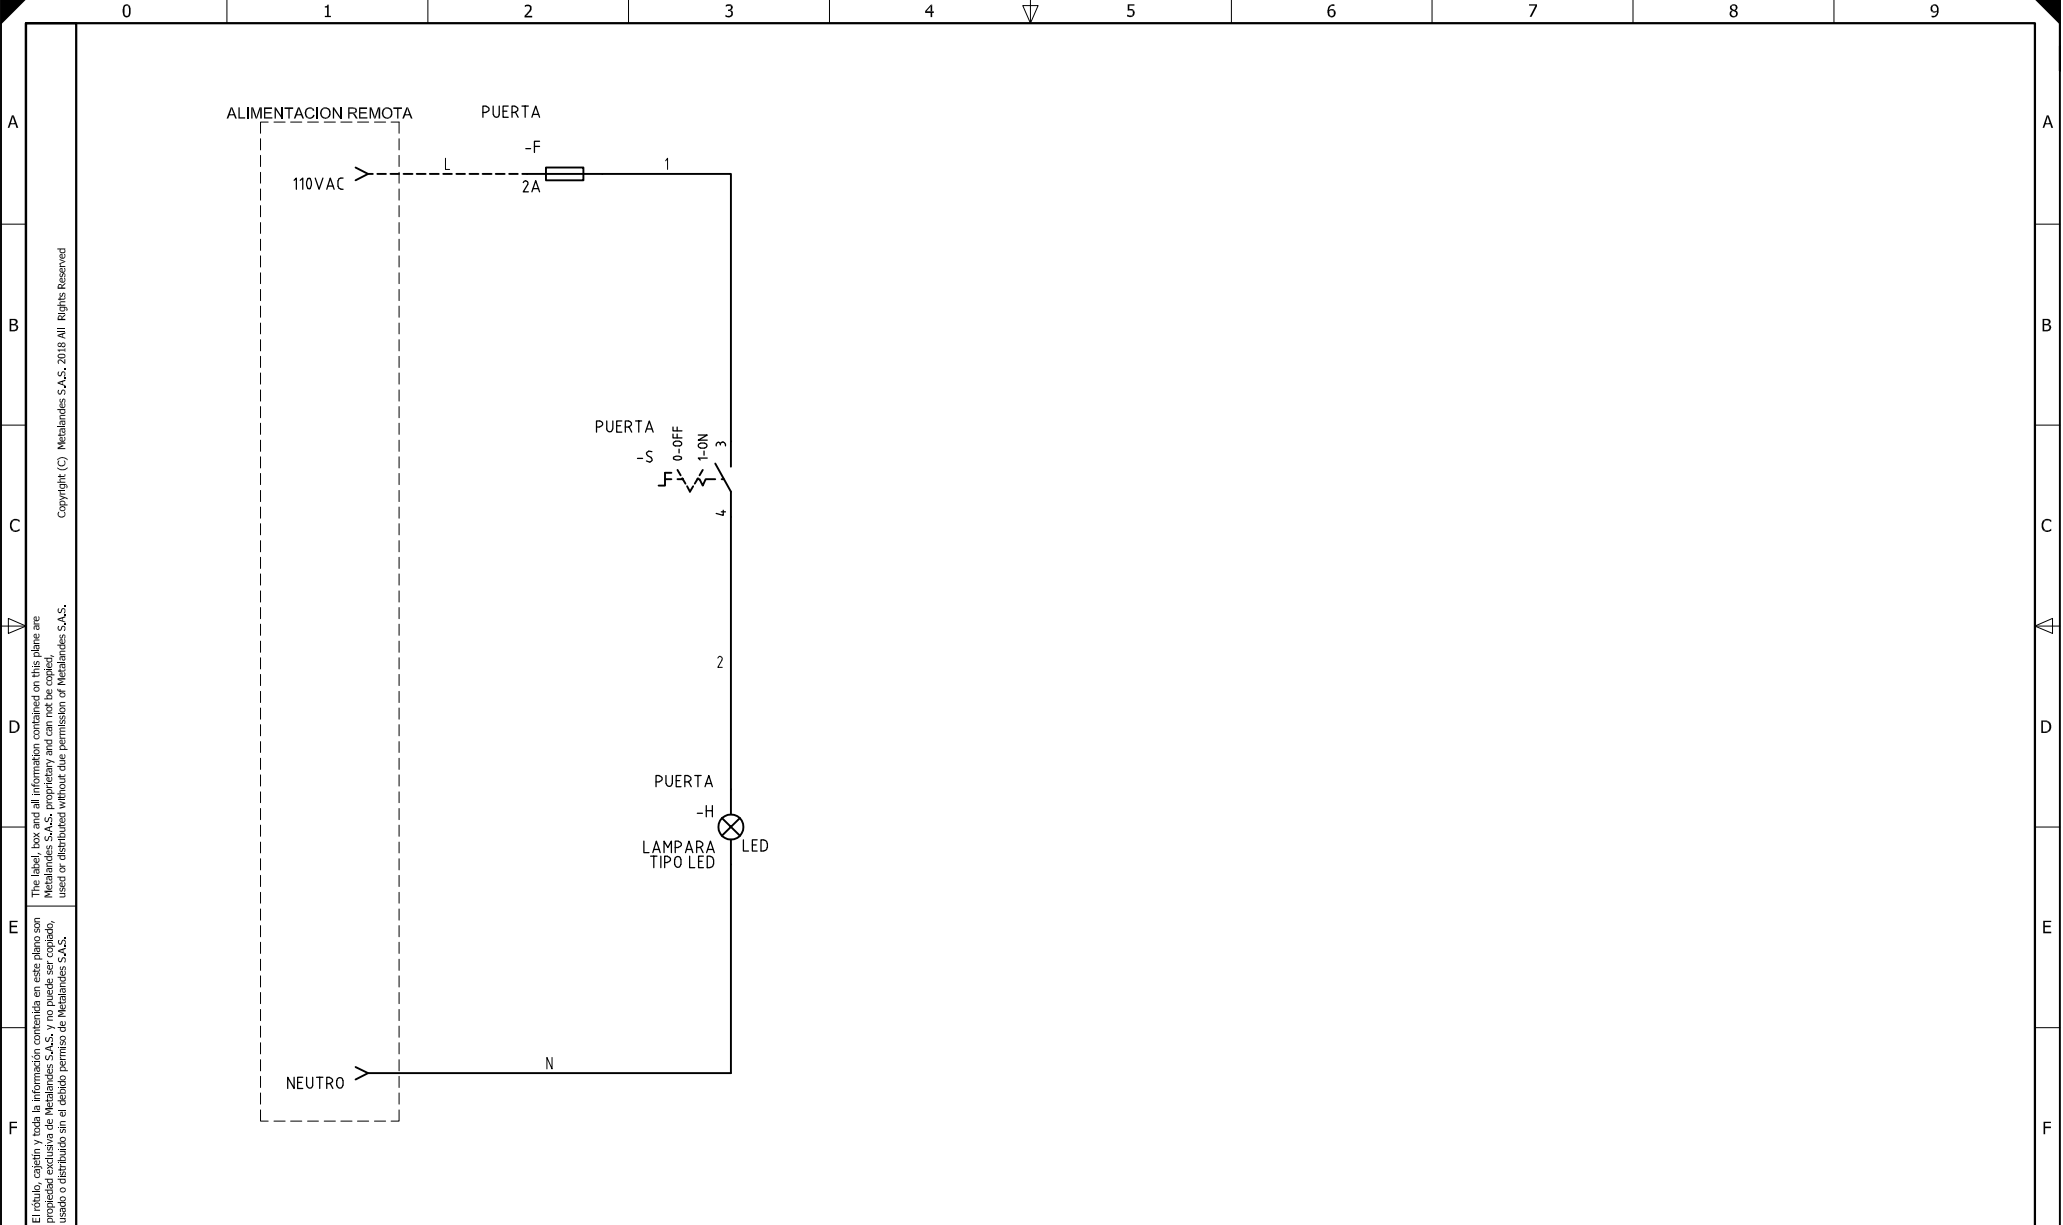

El título, cajetín y toda la información contenida en este plano son propiedad exclusiva de Metalandes S.A.S. y no puede ser copiado, usado o distribuido sin el debido permiso de Metalandes S.A.S. Copyright (C) Metalandes S.A.S. 2018 All Rights Reserved

| | |
|---------------|------------|
| DISEÑO PLANO: | FECHA: |
| D. MADRID | 30/03/2020 |
| DISEÑO: | FECHA: |
| ARQ. Y CONCR. | |



METALANDES S.A.S

| | | |
|---|-------------------------------|--------------------------------|
| CLIENTE: ARQUITECTURA Y CONCRETO | ORDEN DE PRODUCCIÓN: 24302-17 | VERSIÓN: 01 |
| PROYECTO: SALUD VEGAS | CELDA DE TRAF0 400KVA | ESQUEMA: P1 |
| CONTENIDO: CONTROL DE ILUMINACION | RESPONSABLE DEL PROYECTO: | HOJA: |
| | E. GRAJALES | DE: 80 |
| RUTA DE ARCHIVO: C:\Users\David Madrid\Desktop\METALANDES\OP 24302 SALUD VEGAS\ELECTRICOS\P1 CONTROL DE ILUMINACION.dwg | | FECHA DE IMPRESIÓN: 08-23-2020 |