


El título, cajetín y toda la información contenida en este plano son propiedad exclusiva de Metalandes S.A.S. y no puede ser copiado, usado o distribuido sin el debido permiso de Metalandes S.A.S. Copyright (C) Metalandes S.A.S. 2018 All Rights Reserved.

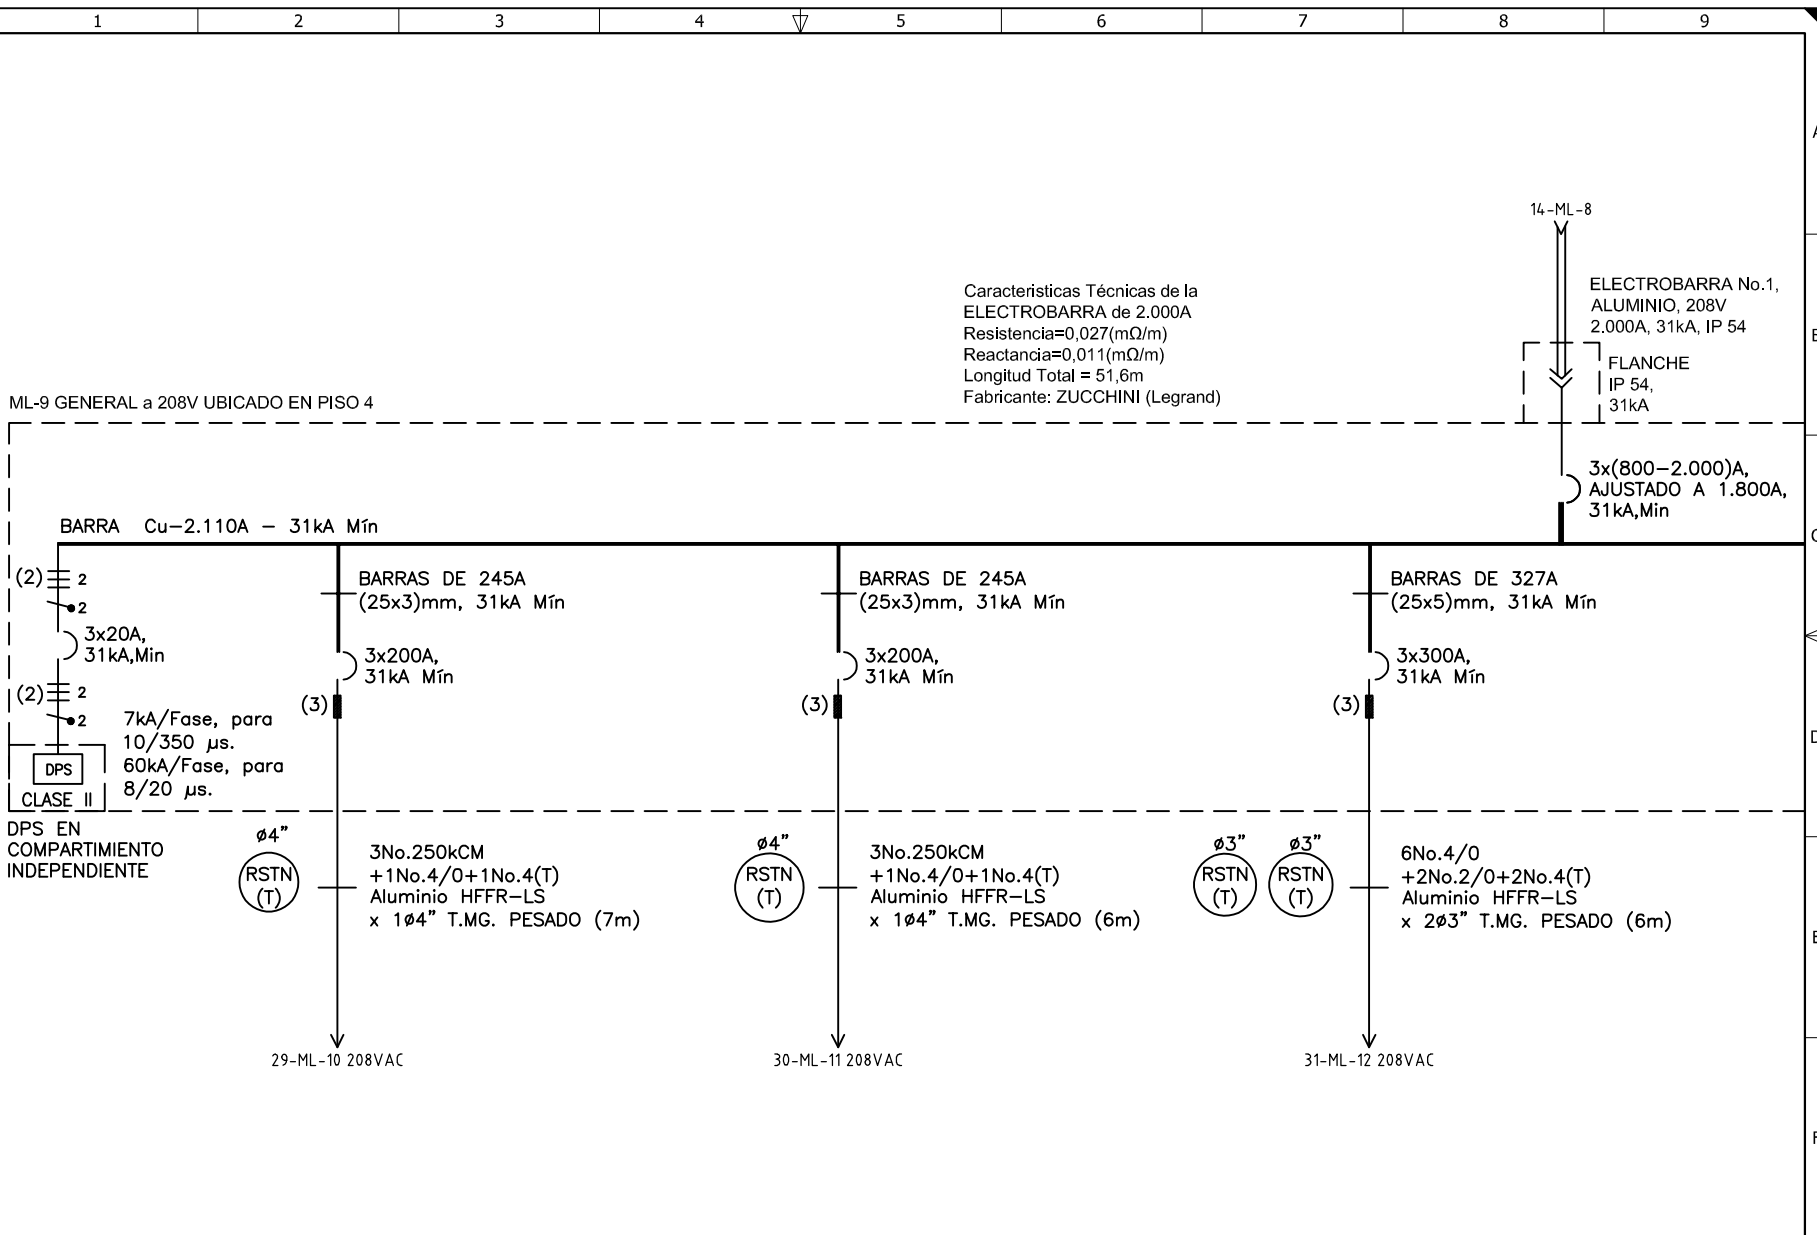

DISEÑO PLANO:	FECHA:
D. MADRID	30/03/2020
DISEÑO:	FECHA:
ARQ. Y CONCR.	




CLIENTE: ARQUITECTURA Y CONCRETO
PROYECTO: SALUD VEGAS
CONTENIDO: UNIFILAR
RUTA DE ARCHIVO: C:\Users\David Madrid\Desktop\METALANDES\OP 24302 SALUD VEGAS\ELECTRICOS\YU1 UNIFILAR.dwg

ORDEN DE PRODUCCIÓN: 24302-28	VERSIÓN: 01
ML-9 GENERAL 208VAC	ESQUEMA: YU1
RESPONSABLE DEL PROYECTO: E. GRAJALES	HOJA: 10
	FECHA DE IMPRESIÓN: 07-21-2020

Copyright (C) Metalandes S.A.S. 2018 All Rights Reserved

El título, cajetín y toda la información contenida en este plano son propiedad exclusiva de Metalandes S.A.S. y no puede ser copiado, usado o distribuido sin el debido permiso de Metalandes S.A.S.

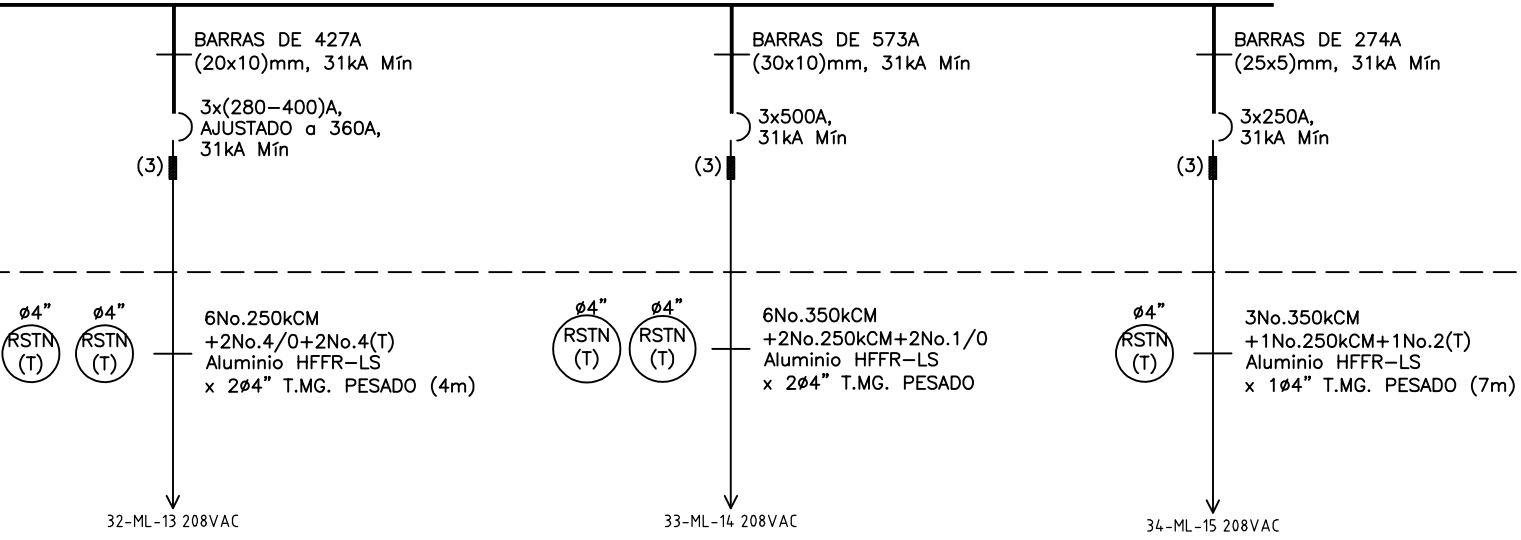

DISEÑO PLANO:  
D. MADRID  
DISEÑO:  
ARQ. Y CONCR.

FECHA:  
30/03/2020  
FECHA:



**METALANDES S.A.S**

CLIENTE: ARQUITECTURA Y CONCRETO  
PROYECTO: SALUD VEGAS  
CONTENIDO: UNIFILAR

ORDEN DE PRODUCCIÓN: 24302-28  
ML-9 GENERAL 208VAC  
RESPONSABLE DEL PROYECTO:  
E. GRAJALES

VERSIÓN: 01  
ESQUEMA: YU2  
HOJA:  
DE: 86  
FECHA DE IMPRESIÓN:  
07-21-2020

RUTA DE ARCHIVO: C:\Users\David Madrid\Desktop\METALANDES\OP 24302 SALUD VEGAS\ELECTRICOS\YU2 UNIFILAR.dwg