

0 1 2 3 4 5 6 7 8 9

A

B

C

D

E

F

A

B

C


D

E



F

El título, cajetín y toda la información contenida en este plano son propiedad exclusiva de Metalandes S.A.S. y no puede ser copiado, usado o distribuido sin el debido permiso de Metalandes S.A.S. Copyright (C) Metalandes S.A.S. 2018 All Rights Reserved

120Vac / 60 Hz / 1ph

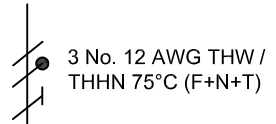

TAE-11

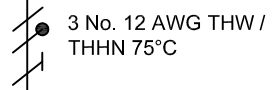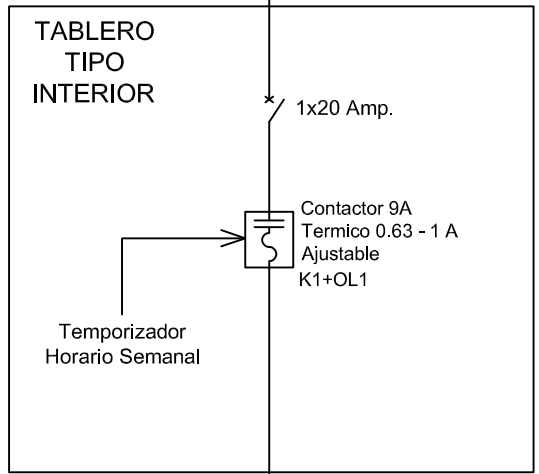

200 CFM
VENT. HELICOCENTRIFUGO
#P15-1
S&P 5TD-500


| | |
|---------------|------------|
| DISEÑO PLANO: | FECHA: |
| D. MADRID | 10/11/2020 |
| DISEÑO: | FECHA: |
| ARQ. Y CONCR. | |



| | | |
|----------------------------------|-------------------------------|---------------------|
| CLIENTE: ARQUITECTURA Y CONCRETO | ORDEN DE PRODUCCIÓN: 24302-45 | VERSIÓN: 01 |
| PROYECTO: SALUD VEGAS | TAE-11 | ESQUEMA: ANU10 |
| CONTENIDO: UNIFILAR | RESPONSABLE DEL PROYECTO: | HOJA: |
| | E. GRAJALES | DE: 112 |
| | | FECHA DE IMPRESIÓN: |
| | | 01-08-2021 |

RUTA DE ARCHIVO: D:\1.TEMP DIBUJO\2020\A\ARQUITECTURA Y CONCRETO\OP 24302 SALUD VEGAS\ELECTRICOS\ANU10 UNIFILAR.dwg

0 1 2 3 4 5 6 7 8 9

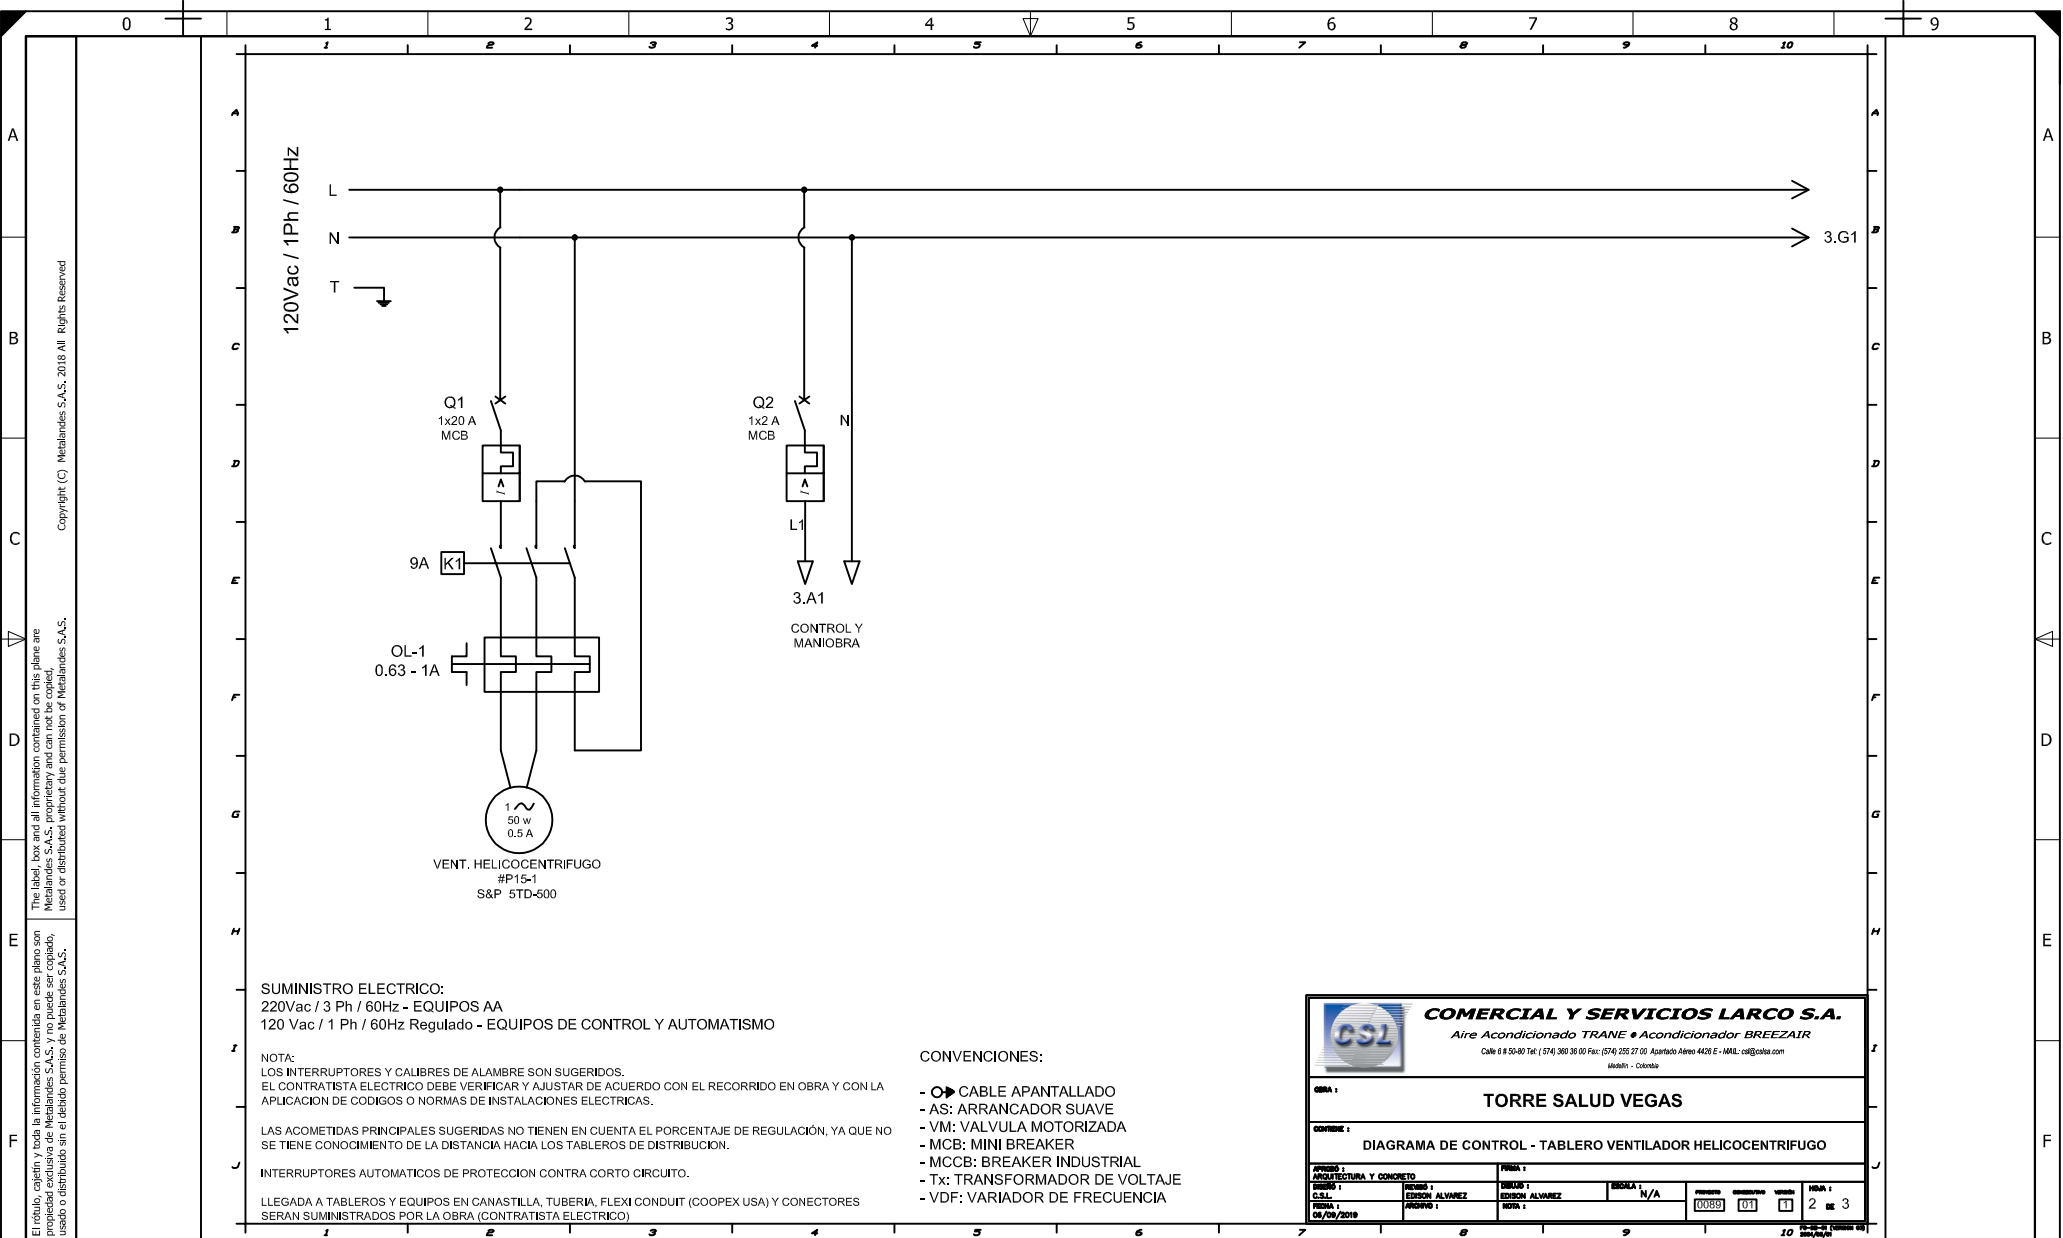


COMERCIAL Y SERVICIOS LARCO S.A.
Aire Acondicionado TRANE • Acondicionador BREEZAIR
Calle 6 # 50-80 Tel: (574) 360 30 00 Fax: (574) 255 27 00 Apartado Aéreo 4426 E - MAIL: csl@colta.com
Medellín - Colombia

TORRE SALUD VEGAS

DIAGRAMA DE CONTROL - TABLERO VENTILADOR HELICOCENTRIFUGO

| | | | |
|-----------------------------------|-------------------|----------------------------|----------------------------|
| PROYECTO: ARQUITECTURA Y CONCRETO | FECHA: 10/11/2020 | ESCALA: N/A | HOJA: 2 DE 3 |
| DISEÑO: D. MADRID | FECHA: | PROYECTADO: EDISON ALVAREZ | REVISADO: EDISON ALVAREZ |
| DISEÑO: ARQ. Y CONCR. | | FECHA: 08/08/2019 | PROYECTADO: EDISON ALVAREZ |

| | | | | | |
|--|--------------------------------|--|--|---|---|
| DISEÑO PLANO: D. MADRID DISEÑO: ARQ. Y CONCR. | FECHA: 10/11/2020 FECHA: | | CLIENTE: ARQUITECTURA Y CONCRETO PROYECTO: SALUD VEGAS CONTENIDO: POTENCIA Y CONTROL | ORDEN DE PRODUCCIÓN: 24302-45 TAE-11 RESPONSABLE DEL PROYECTO: E. GRAJALES | VERSIÓN: 01 ESQUEMA: AN19 HOJA: DE: 134 FECHA DE IMPRESIÓN: 01-08-2021 |
| RUTA DE ARCHIVO: D:\1_TEMP DIBUJO\2020\AVARQUITECTURA Y CONCRETO\OP 24302 SALUD VEGAS\ELECTRICOS\AN19 POTENCIA Y CONTROL.dwg | | | | | |

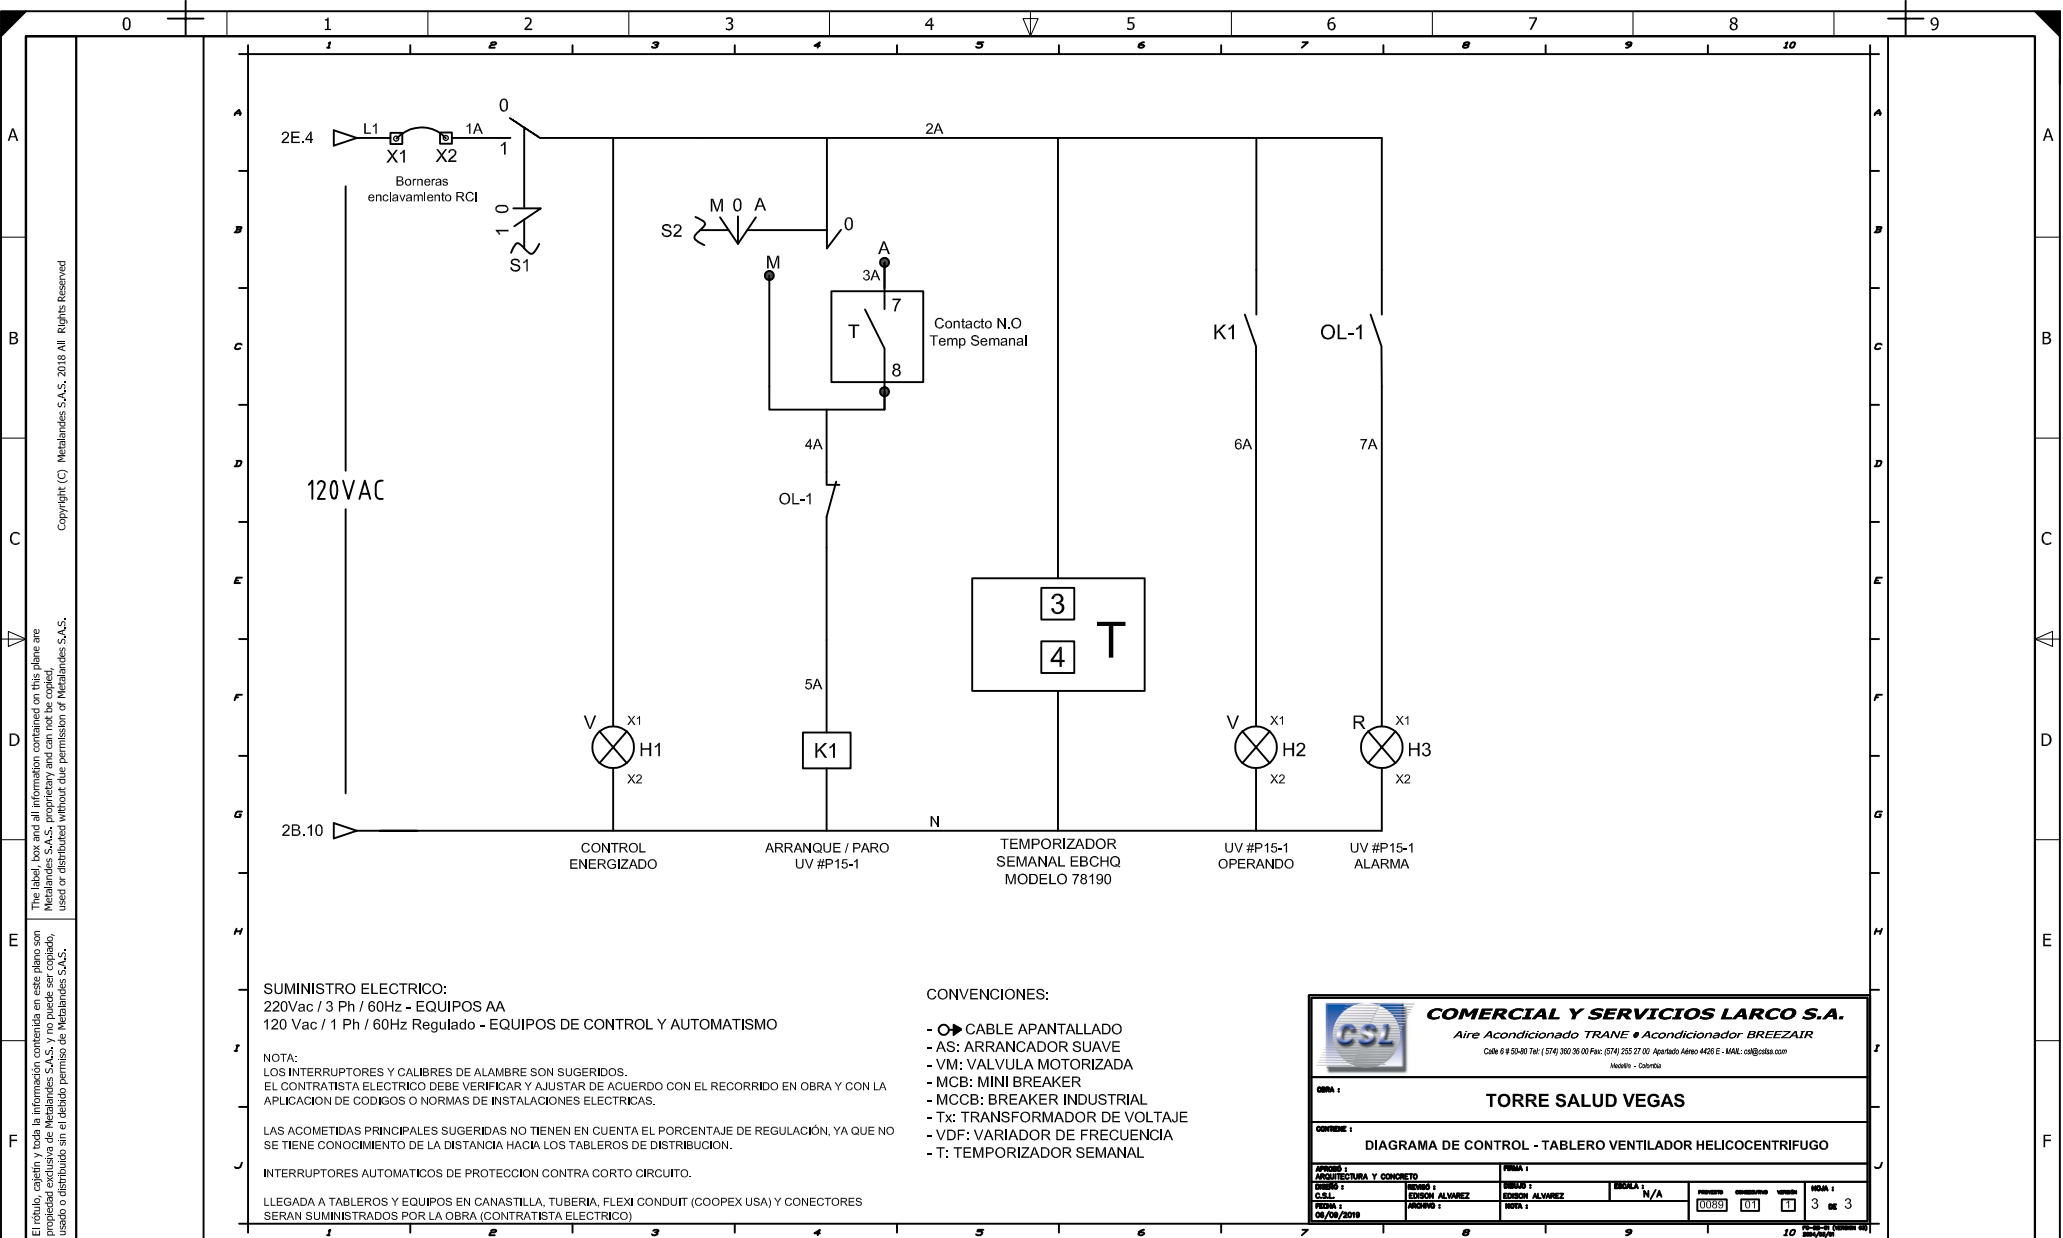

SUMINISTRO ELECTRICO:
 220Vac / 3 Ph / 60Hz - EQUIPOS AA
 120 Vac / 1 Ph / 60Hz Regulado - EQUIPOS DE CONTROL Y AUTOMATISMO

NOTA:
 LOS INTERRUPTORES Y CALIBRES DE ALAMBRE SON SUGERIDOS.
 EL CONTRATISTA ELECTRICO DEBE VERIFICAR Y AJUSTAR DE ACUERDO CON EL RECORRIDO EN OBRA Y CON LA APLICACION DE CODIGOS O NORMAS DE INSTALACIONES ELECTRICAS.

LAS ACOMETIDAS PRINCIPALES SUGERIDAS NO TIENEN EN CUENTA EL PORCENTAJE DE REGULACION, YA QUE NO SE TIENE CONOCIMIENTO DE LA DISTANCIA HACIA LOS TABLEROS DE DISTRIBUCION.

INTERRUPTORES AUTOMATICOS DE PROTECCION CONTRA CORTO CIRCUITO.

LLEGADA A TABLEROS Y EQUIPOS EN CANASTILLA, TUBERIA, FLEXI CONDUIT (COOPEX USA) Y CONECTORES SERAN SUMINISTRADOS POR LA OBRA (CONTRATISTA ELECTRICO)

- CONVENCIONES:**
- CABLE APANTALLADO
 - AS: ARRANCADOR SUAVE
 - VM: VALVULA MOTORIZADA
 - MCB: MINI BREAKER
 - MCCB: BREAKER INDUSTRIAL
 - Tx: TRANSFORMADOR DE VOLTAJE
 - VDF: VARIADOR DE FRECUENCIA
 - T: TEMPORIZADOR SEMANAL

| | | | |
|---|-------------------|---|-------------------|
| | | COMERCIAL Y SERVICIOS LARCO S.A. | |
| <i>Aire Acondicionado TRANE • Acondicionador BREEZAIR</i> | | | |
| <small>Calle 6 # 50-80 Tel: (574) 380 38 00 Fax: (574) 255 27 00 Apartado Aéreo 4428 E - MAIL: cal@csba.com Medellin - Colombia</small> | | | |
| OBRA : | | | |
| TORRE SALUD VEGAS | | | |
| CONTIENE : | | | |
| DIAGRAMA DE CONTROL - TABLERO VENTILADOR HELICOCENTRIFUGO | | | |
| PROYECTO 1 | PROYECTO 2 | PROYECTO 3 | PROYECTO 4 |
| ARQUITECTURA Y CONCRETO | EDISON ALVAREZ | EDISON ALVAREZ | N/A |
| FECHA 1 | FECHA 2 | FECHA 3 | FECHA 4 |
| 02/04/2019 | | | |
| NOVA 1 | NOVA 2 | NOVA 3 | NOVA 4 |
| | | | 3 de 3 |

DISEÑO PLANO: **D. MADRID**
 DISEÑO: **ARQ. Y CONCR.**
 FECHA: 10/11/2020
 FECHA:



CLIENTE: ARQUITECTURA Y CONCRETO
 PROYECTO: SALUD VEGAS
 CONTENIDO: POTENCIA Y CONTROL

ORDEN DE PRODUCCIÓN: 24302-45
 TAE-11
 RESPONSABLE DEL PROYECTO:
 E. GRAJALES

VERSIÓN: 01
 ESQUEMA: AN20
 HOJA:
 DE: 135
 FECHA DE IMPRESIÓN:
 01-08-2021