

0 1 2 3 4 5 6 7 8 9

A

B

C

D

E

F

A

B

C


D

E



F

El título, cajetín y toda la información contenida en este plano son propiedad exclusiva de Metalandes S.A.S. y no puede ser copiado, usado o distribuido sin el debido permiso de Metalandes S.A.S. Copyright (C) Metalandes S.A.S. 2018 All Rights Reserved

120Vac / 60 Hz / 1ph

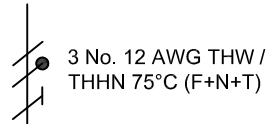

TAE-13

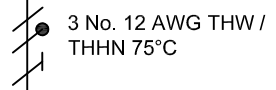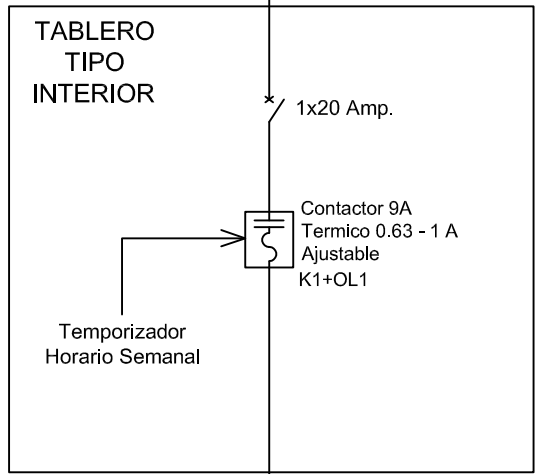

200 CFM  
VENT. HELICOCENTRIFUGO  
#P17-1  
S&P 5TD-500


DISEÑO PLANO:	FECHA:
D. MADRID	10/11/2020
DISEÑO:	FECHA:
ARQ. Y CONCR.	



CLIENTE: ARQUITECTURA Y CONCRETO	ORDEN DE PRODUCCIÓN: 24302-45	VERSIÓN: 01
PROYECTO: SALUD VEGAS	TAE-13	ESQUEMA: ANU12
CONTENIDO: UNIFILAR	RESPONSABLE DEL PROYECTO:	HOJA:
	E. GRAJALES	DE: 112
		FECHA DE IMPRESIÓN:
		01-08-2021

RUTA DE ARCHIVO: D:\1.TEMP DIBUJO\2020\A\ARQUITECTURA Y CONCRETO\OP 24302 SALUD VEGAS\ELECTRICOS\ANU12 UNIFILAR.dwg

0 1 2 3 4 5 6 7 8 9

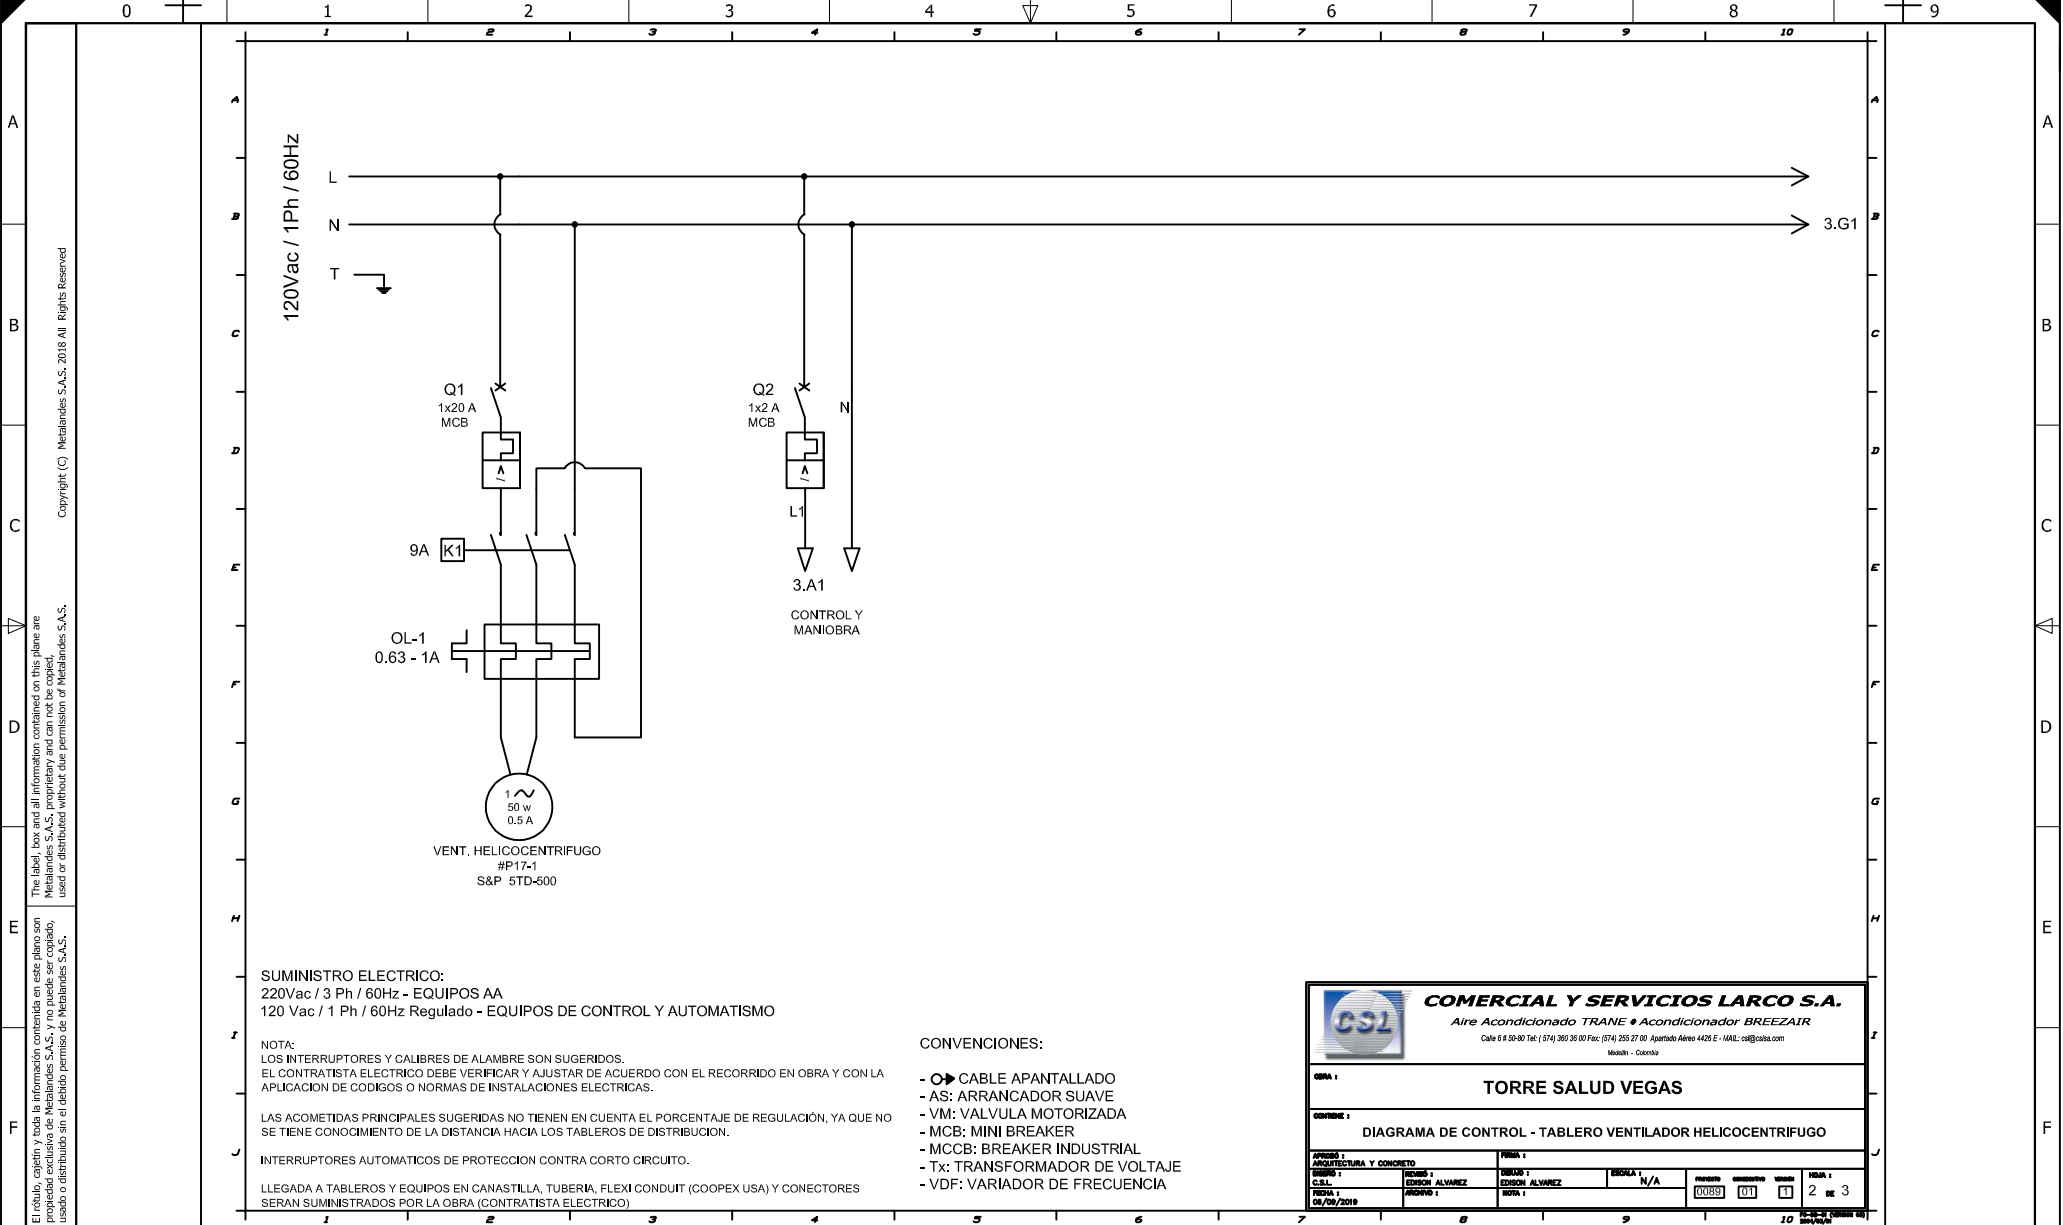


**COMERCIAL Y SERVICIOS LARCO S.A.**  
Aire Acondicionado TRANE • Acondicionador BREEZAIR  
Calle 6 # 50-90 Tel: (574) 360 36 00 Fax: (574) 255 27 00 Apartado Aéreo 4426 E - MAIL: csl@coisa.com  
Medellin - Colombia

**OBRA:** TORRE SALUD VEGAS

**CONTIENE:** DIAGRAMA DE CONTROL - TABLERO VENTILADOR HELICOCENTRIFUGO

PROYECTO: ARQUITECTURA Y CONCRETO	ESCALA: N/A	FECHA: 00/00/2018	HOJA: 2 DE 3
PROYECTISTA: EDISON ALVAREZ	REVISOR: EDISON ALVAREZ	BOQA: 0089	01

DISEÑO PLANO: <b>D. MADRID</b> DISEÑO: ARQ. Y CONCR.	FECHA: 10/11/2020 FECHA:		CLIENTE: ARQUITECTURA Y CONCRETO PROYECTO: SALUD VEGAS CONTENIDO: POTENCIA Y CONTROL	ORDEN DE PRODUCCIÓN: 24302-45 TAE-13 RESPONSABLE DEL PROYECTO: E. GRAJALES	VERSIÓN: 01 ESQUEMA: AN23 HOJA: DE: 134 FECHA DE IMPRESIÓN: 01-08-2021
RUTA DE ARCHIVO: D:\1_TEMP DIBUJO\2020\A\ARQUITECTURA Y CONCRETO\OP 24302 SALUD VEGAS\ELECTRICOS\AN23 POTENCIA Y CONTROL.dwg					

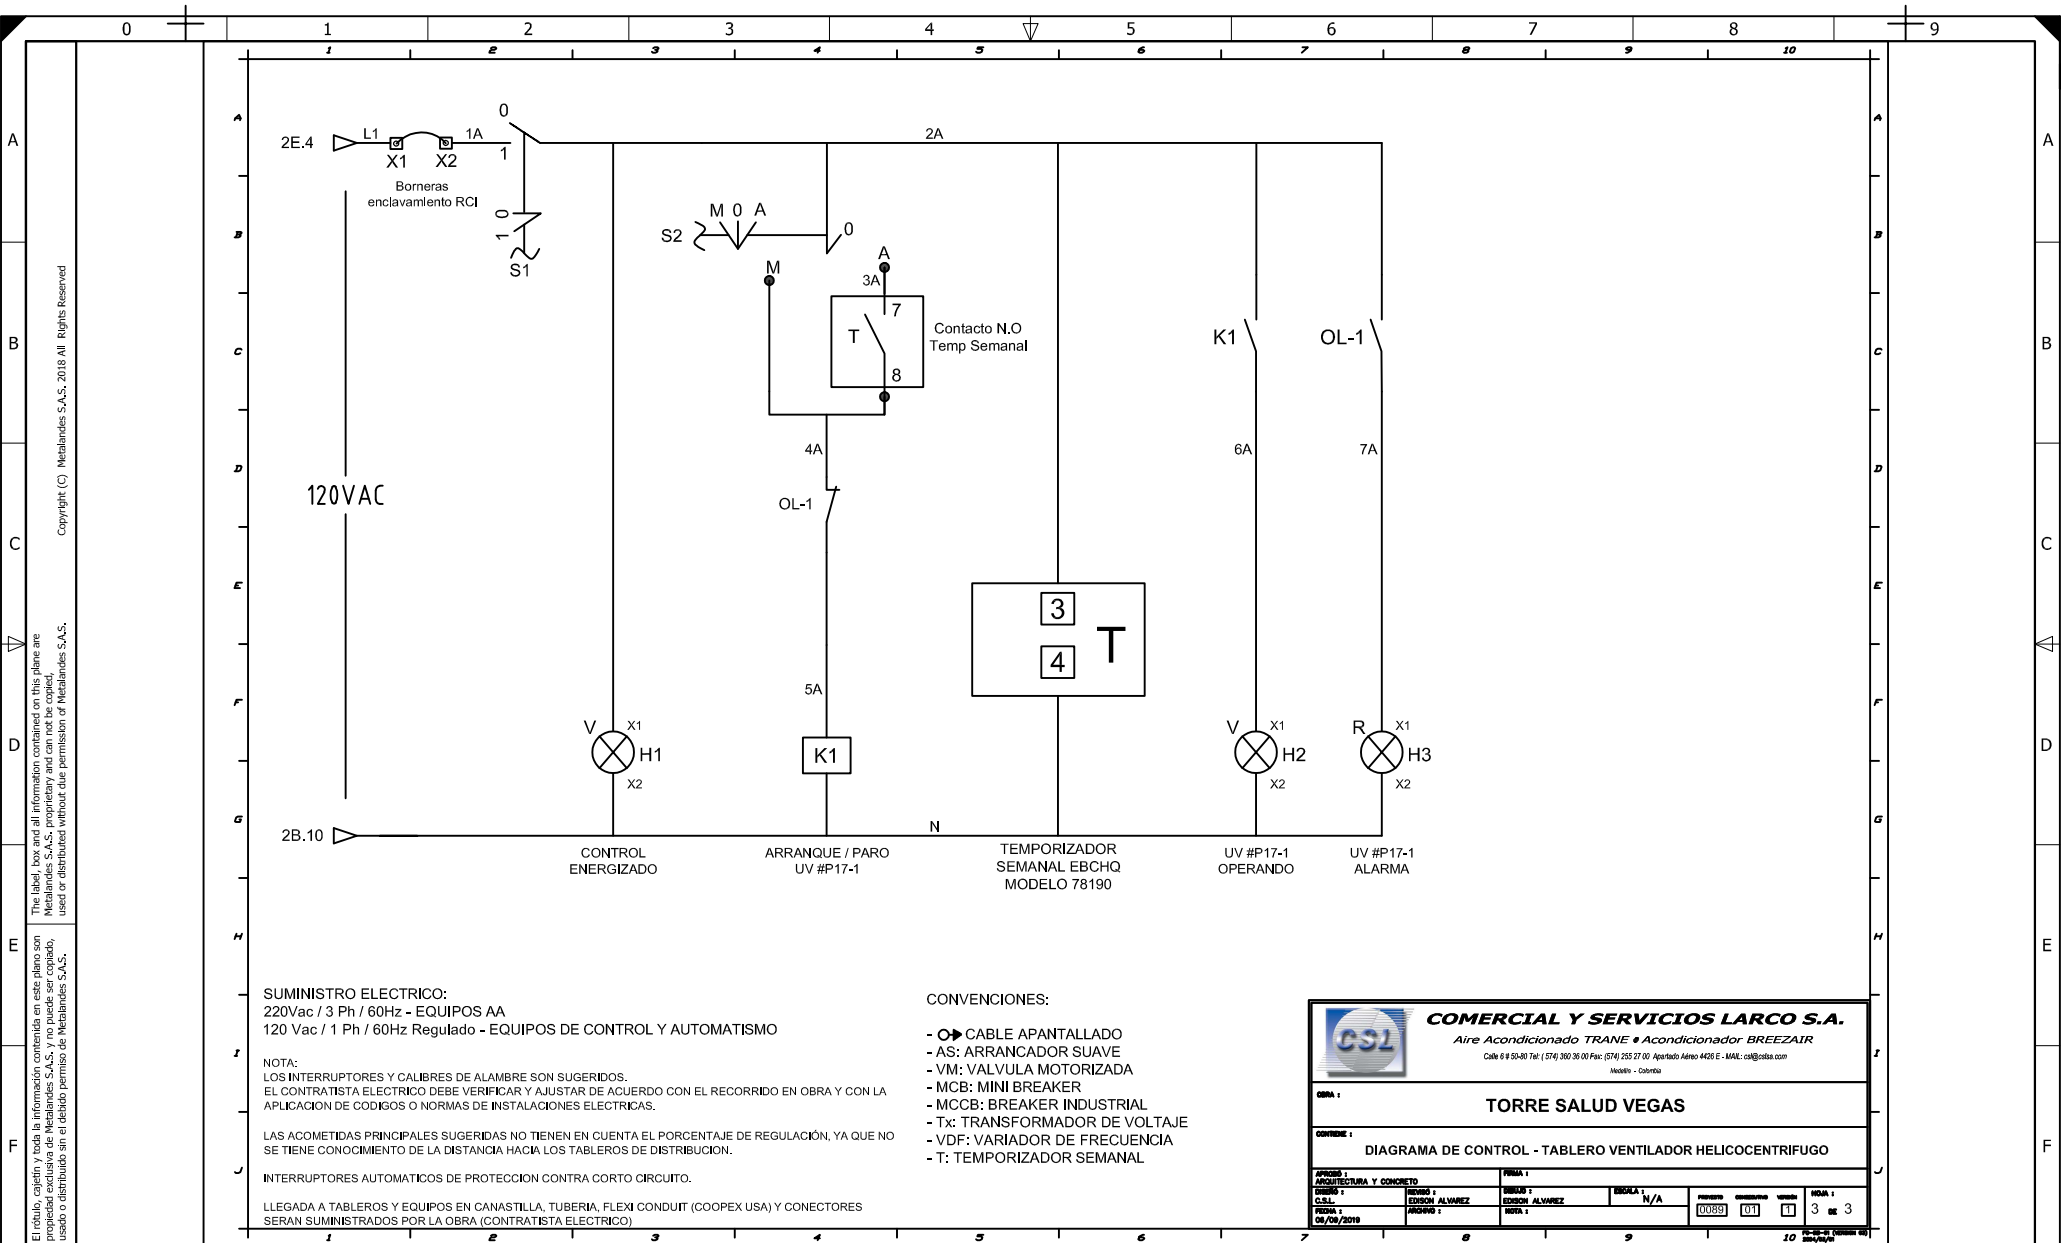

**COMERCIAL Y SERVICIOS LARCO S.A.**  
Aire Acondicionado TRANE • Acondicionador BREEZAIR  
Calle 6 # 50-80 Tel: (574) 380 38 00 Fax: (574) 255 27 00 Apartado Aéreo 4428 E - MAIL: cal@csba.com  
Medellín - Colombia

OBRA: **TORRE SALUD VEGAS**

CONTIENE: **DIAGRAMA DE CONTROL - TABLERO VENTILADOR HELICOCENTRIFUGO**

PROYECTO: ARQUITECTURA Y CONCRETO	FECHA: 10/11/2020	HOJA: 3	DE: 3
CLIENTE: ARQUITECTURA Y CONCRETO	PROYECTO: SALUD VEGAS	ORDEN DE PRODUCCIÓN: 24302-45	VERSIÓN: 01
CONTENIDO: POTENCIA Y CONTROL	TAE-13	RESPONSABLE DEL PROYECTO: E. GRAJALES	ESQUEMA: AN24
RUTA DE ARCHIVO: D:\1.TEMP DIBUJO\2020\AVARQUITECTURA Y CONCRETO\OP 24302 SALUD VEGAS\ELECTRICOS\AN24 POTENCIA Y CONTROL.dwg			FECHA DE IMPRESIÓN: 01-08-2021