


VA A 9-CELDA PRINCIPAL DE BAJA TENSIÓN
EN SUBESTACIÓN CELDA N°14-SE1
VER PLANO:E-600-6

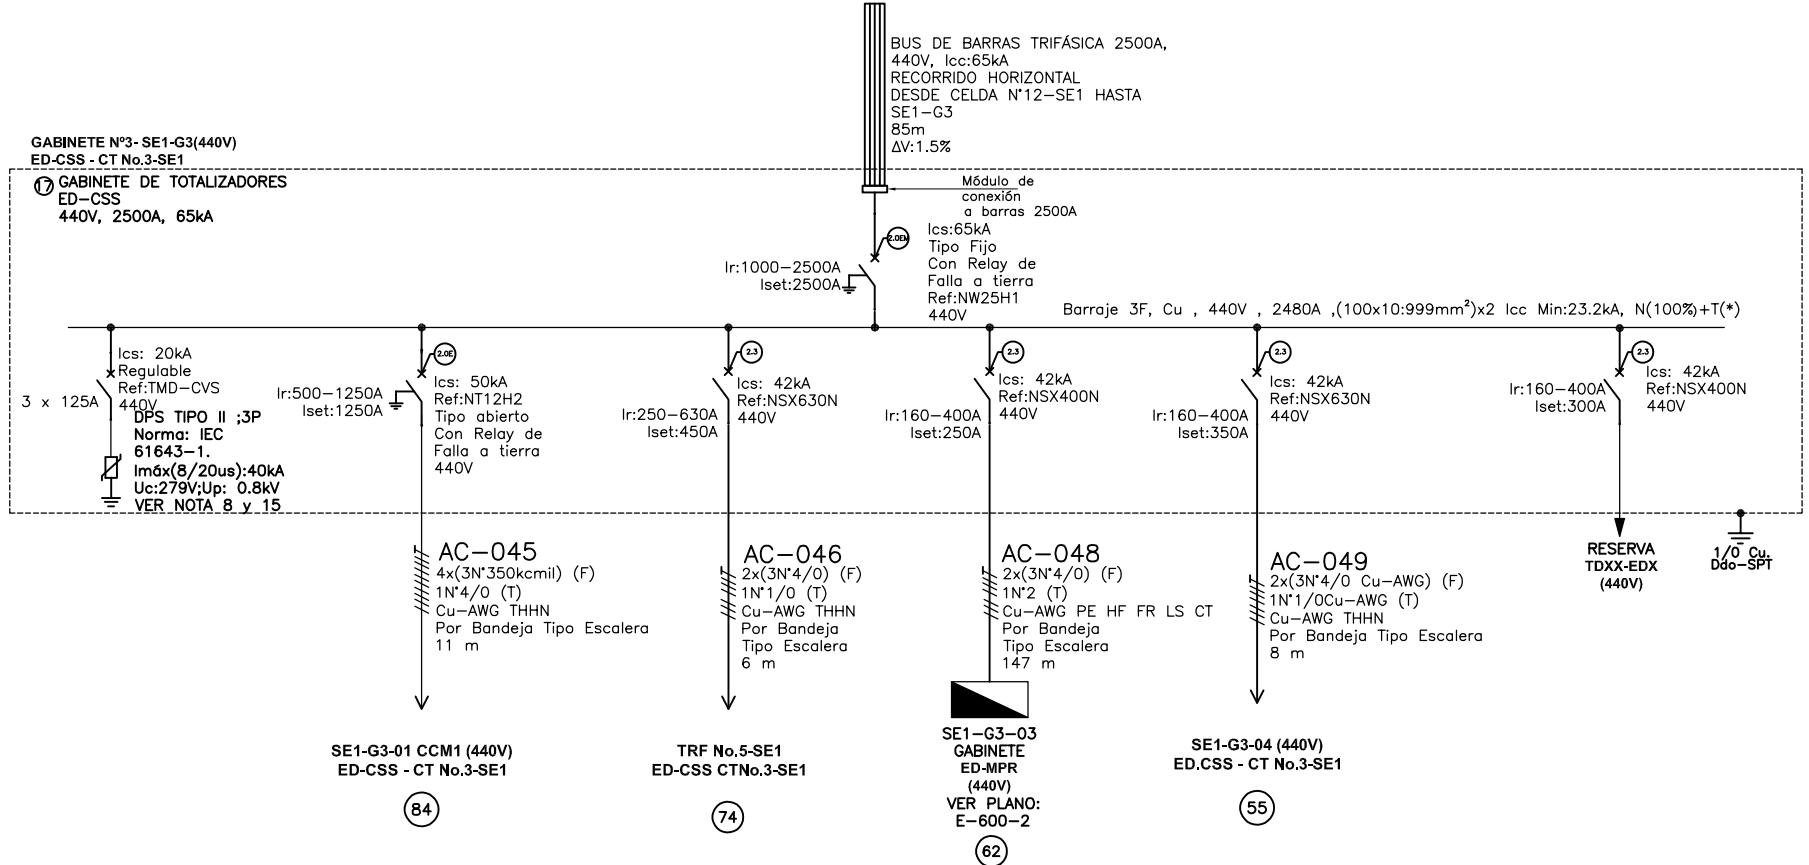

El título, cajetín y toda la información contenida en este plano son propiedad exclusiva de Metalandes S.A.S., y no puede ser copiado, usado o distribuido sin el debido permiso de Metalandes S.A.S.

Copyright (C) Metalandes S.A.S. 2018 All Rights Reserved

DISEÑO PLANO:
D. MADRID
FECHA: 06/05/2021

DISEÑO:
SOLINGENIA
FECHA:



CLIENTE: SOLINGENIA
PROYECTO: PEPSICO
CONTENIDO: UNIFILAR

ORDEN DE PRODUCCIÓN: 24311-25
GAB N°3 SE-1G3 440V N°17

VERSIÓN: 01
ESQUEMA: CAU1

RESPONSABLE DEL PROYECTO:
E. GRAJALES

HOJA:
DE: 96

FECHA DE IMPRESIÓN:
10-23-2021

RUTA DE ARCHIVO: D:\1.TEMP DIBUJO\2021\SOLINGENIA\OP 24311 PEPSICO\ELECTRICOS\CAU1 UNIFILAR.dwg