


Copyright (C) Metalandes S.A.S. 2018 All Rights Reserved

El título, cajón y toda la información contenida en este plano son propiedad exclusiva de Metalandes S.A.S. y no puede ser copiado, usado o distribuido sin el debido permiso de Metalandes S.A.S.

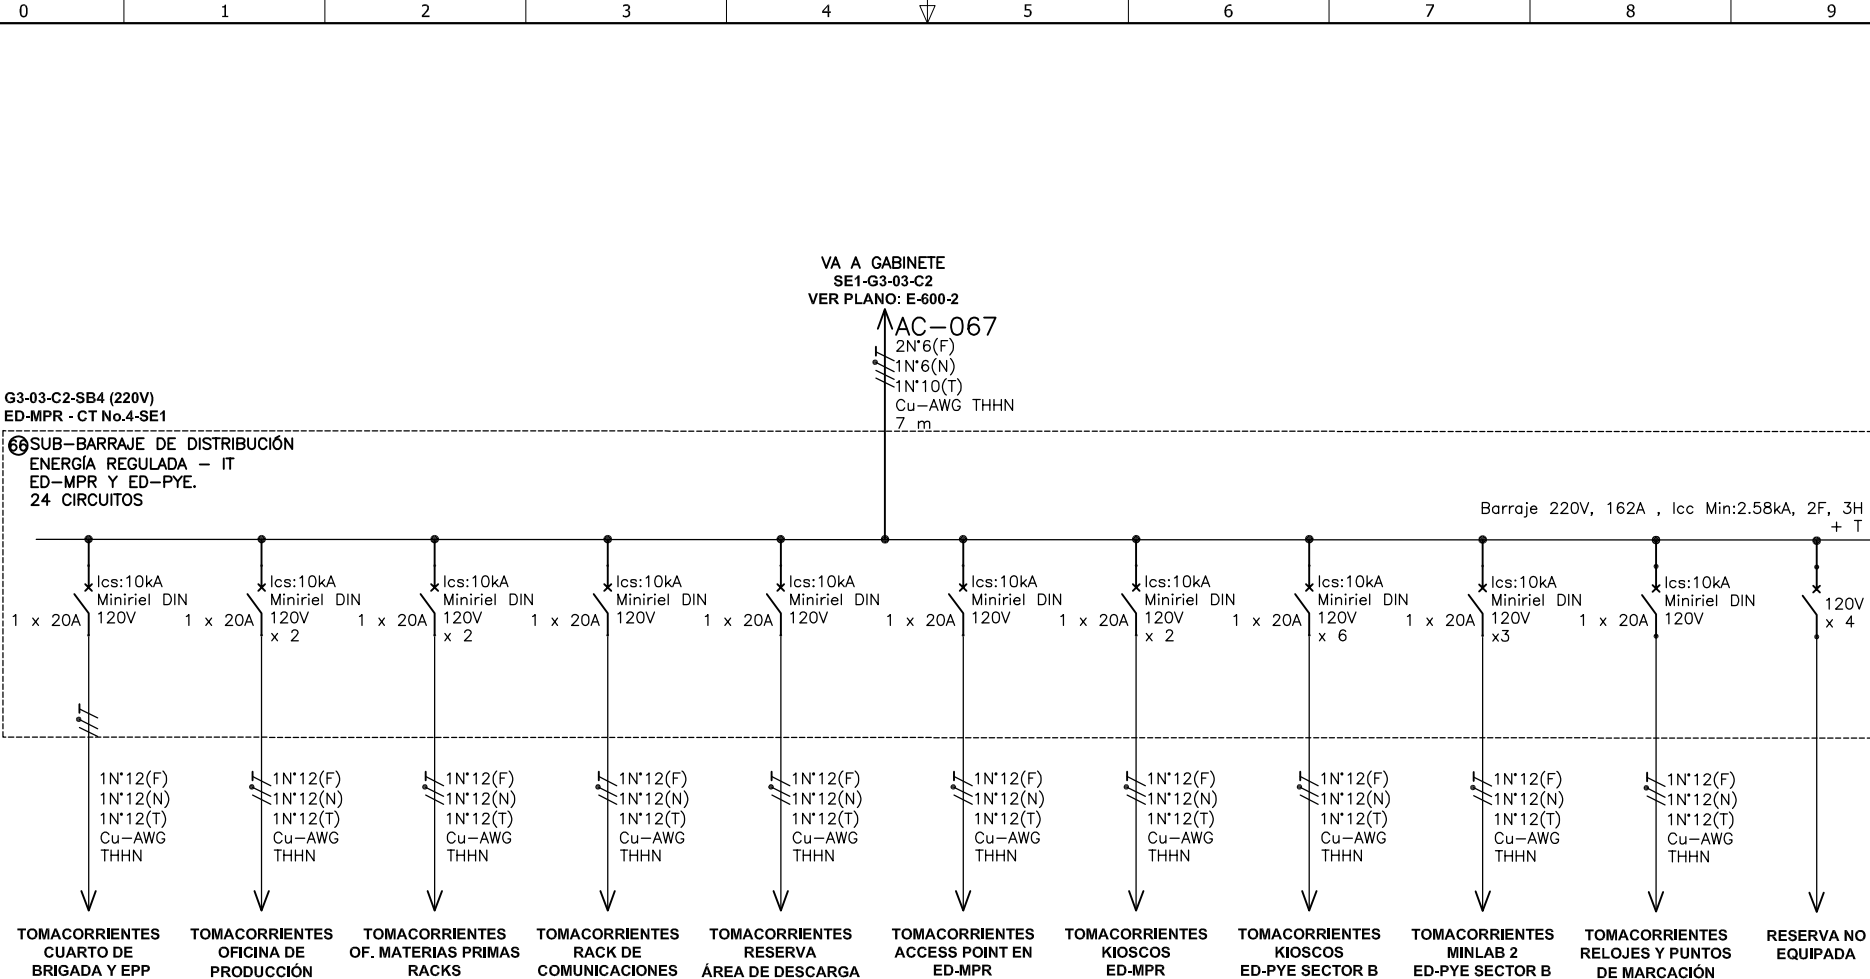

DISEÑO PLANO:	FECHA:
D. MADRID	06/05/2021
DISEÑO:	FECHA:
SOLINGENIA	



CLIENTE: SOLINGENIA
PROYECTO: PEPSICO
CONTENIDO: UNIFILAR
RUTA DE ARCHIVO: D:\1.TEMP DIBUJO\2021\S\SOLINGENIA\OP 24311 PEPSICO\ELECTRICOS\QCU1 UNIFILAR.DWG

ORDEN DE PRODUCCIÓN: 24311-33	VERSIÓN: 01
SE1-G3-03-C2-SB4 N°66	ESQUEMA: QCU1
RESPONSABLE DEL PROYECTO:	HOJA:
E. GRAJALES	DE: 215
	FECHA DE IMPRESIÓN:
	10-23-2021