


El título, cajetín y toda la información contenida en este plano son propiedad exclusiva de Metalandes S.A.S. y no puede ser copiado, usado o distribuido sin el debido permiso de Metalandes S.A.S.  
 Copyright (C) Metalandes S.A.S. 2018 All Rights Reserved



DISEÑO PLANO: D. MADRID  
 FECHA: 06/05/2021  
 DISEÑO: SOLINGENIA  
 FECHA:

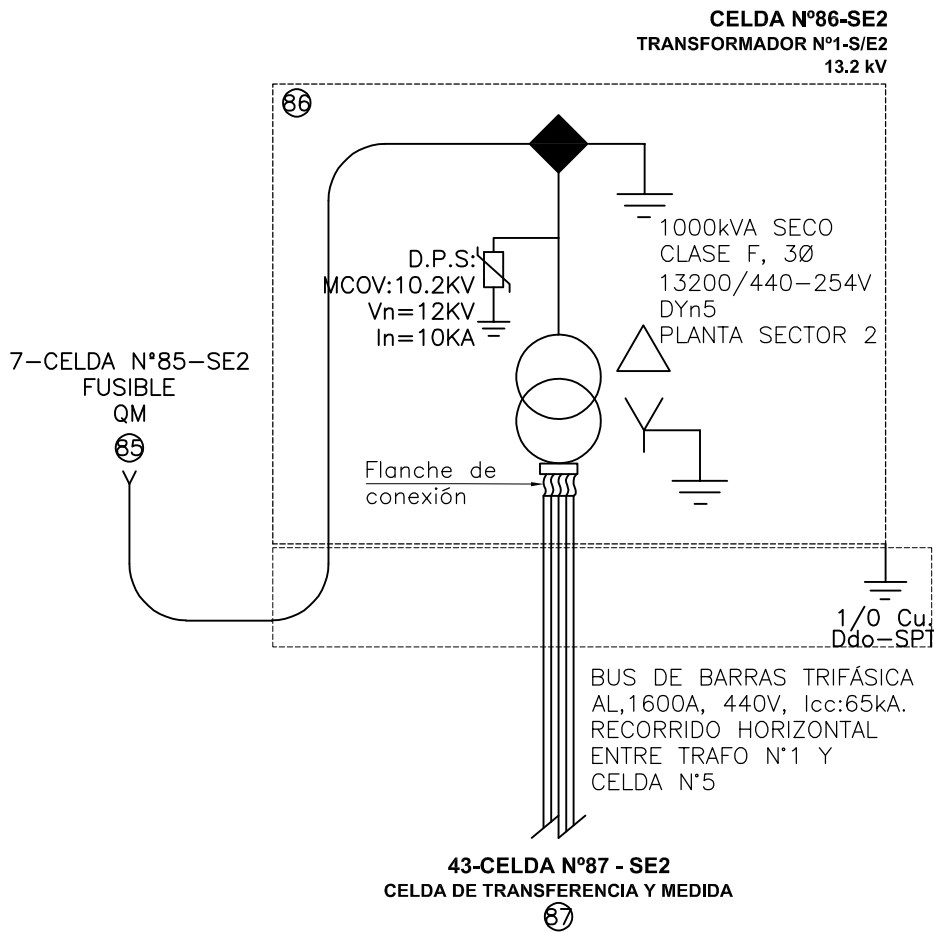


**METALANDES S.A.S**

CLIENTE: SOLINGENIA  
 PROYECTO: PEPSICO  
 CONTENIDO: UNIFILAR

ORDEN DE PRODUCCIÓN: 24311-42  
 CELDA N°86 TRAF0 N°1  
 1000KVA  
 RESPONSABLE DEL PROYECTO:  
 E. GRAJALES

VERSIÓN: 01  
 ESQUEMA: TAU1  
 HOJA:  
 DE: 113  
 FECHA DE IMPRESIÓN:  
 07-10-2021

RUTA DE ARCHIVO: D:\1.TEMP DIBUJO\2021\S\SOLINGENIA\OP 24311 PEPSICO\ELECTRICOS\TAU1 UNIFILAR.dwg

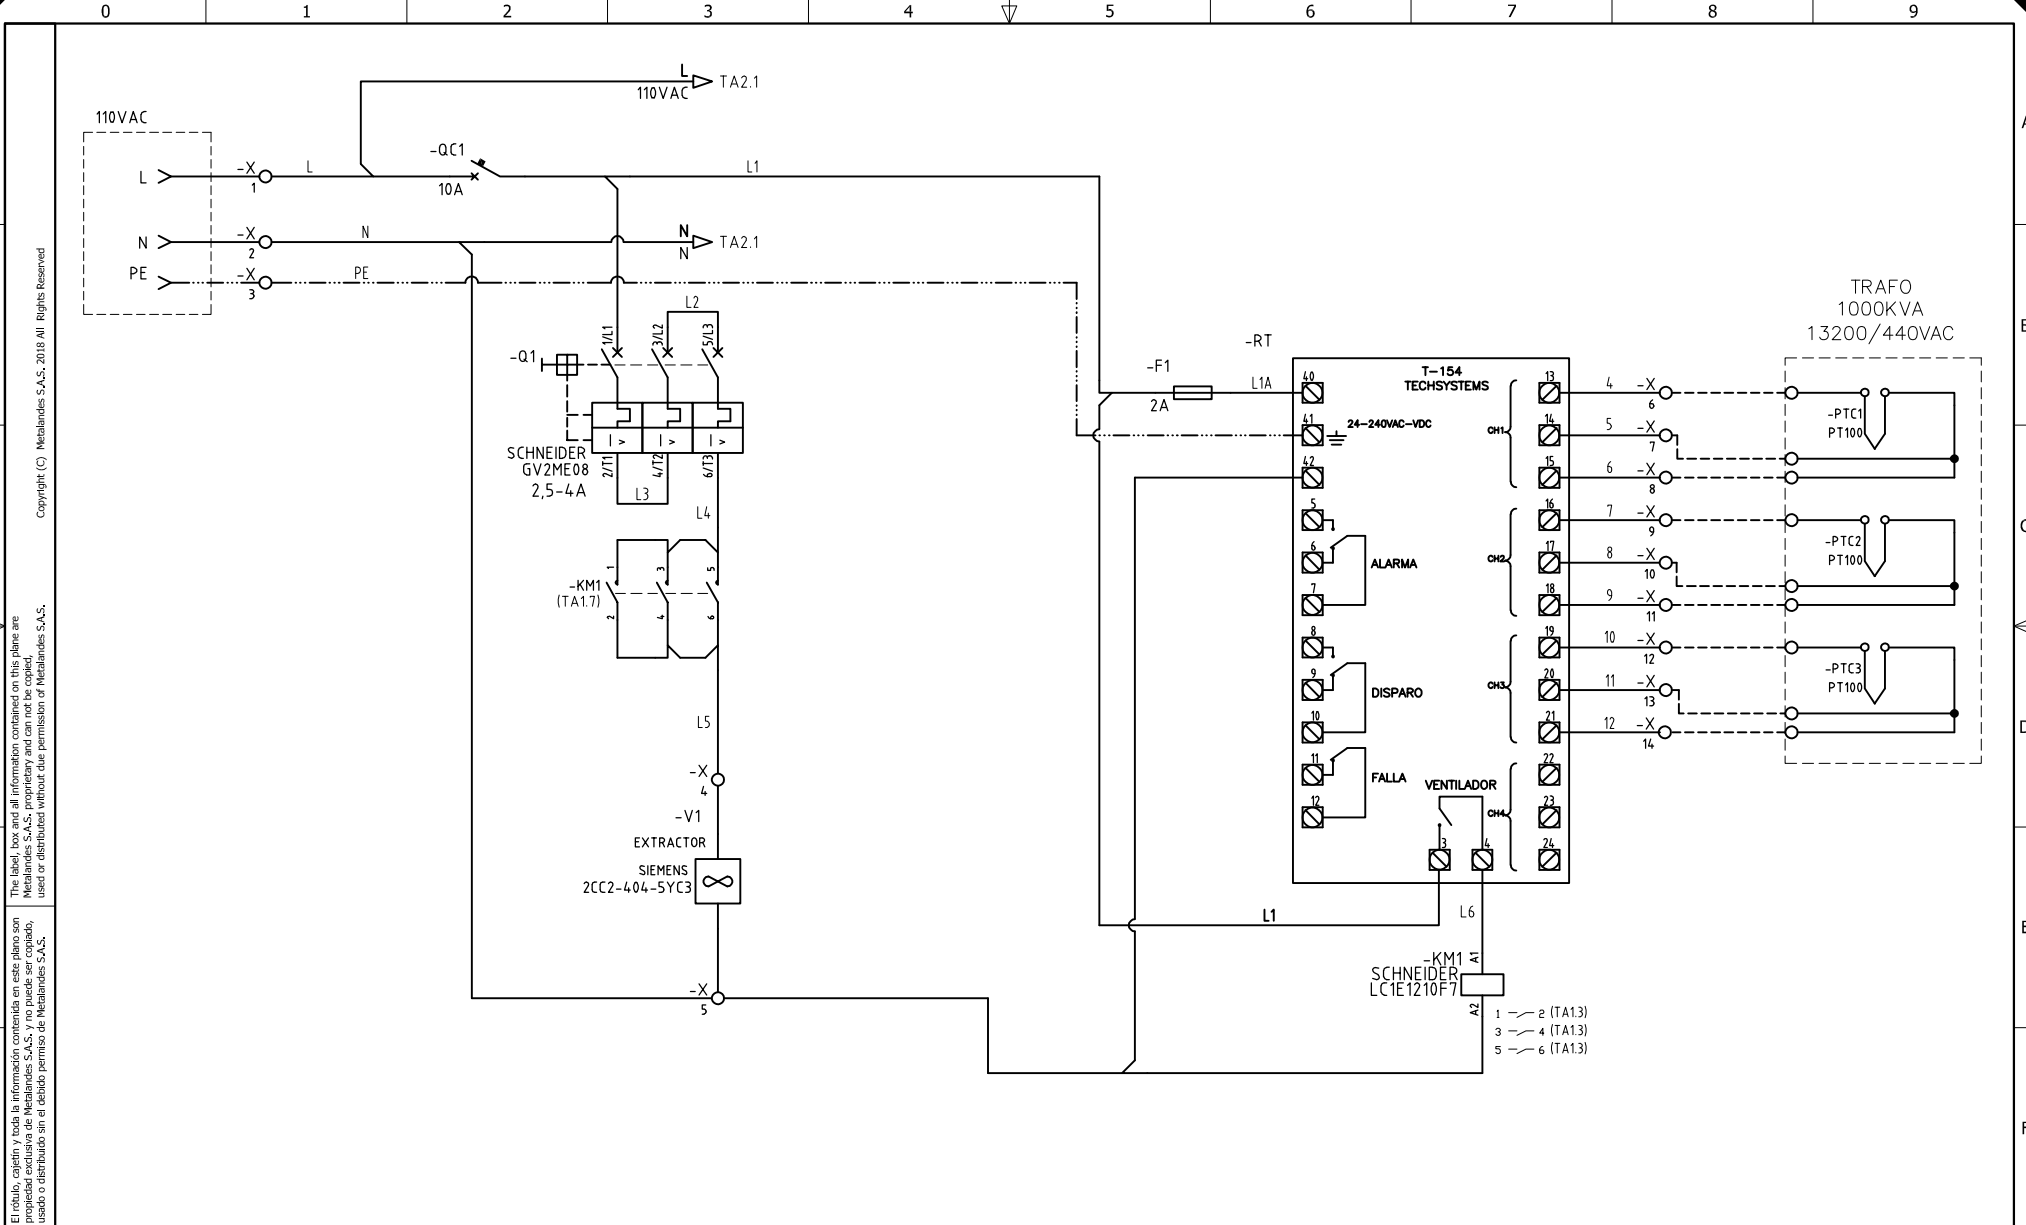


El título, cajetín y toda la información contenida en este plano son propiedad exclusiva de Metalandes S.A.S. y no puede ser copiado, usado o distribuido sin el debido permiso de Metalandes S.A.S. Copyright (C) Metalandes S.A.S. 2018 All Rights Reserved.

|               |            |
|---------------|------------|
| DISEÑO PLANO: | FECHA:     |
| D. MADRID     | 06/05/2021 |
| DISEÑO:       | FECHA:     |
| SOLINGENIA    |            |



|   |                               |
|---|-------------------------------|
| CLIENTE: SOLINGENIA   | ORDEN DE PRODUCCIÓN: 24311-42 |
| PROYECTO: PEPSICO   | CELDA N°86 TRAF0 N°1          |
| CONTENIDO: CONTROL VENTILACION  | 1000KVA                       |
|   | RESPONSABLE DEL PROYECTO:     |
|   | E. GRAJALES                   |
| RUTA DE ARCHIVO: D:\1.TEMP DIBUJO\2021\S\SOLINGENIA\OP 24311 PEPSICO\ELECTRICOS\TA1 CONTROL VENTILACION.dwg |                               |

|                     |
|---------------------|
| VERSIÓN: 01         |
| ESQUEMA: TA1        |
| HOJA:               |
| DE: 132             |
| FECHA DE IMPRESIÓN: |
| 07-10-2021          |

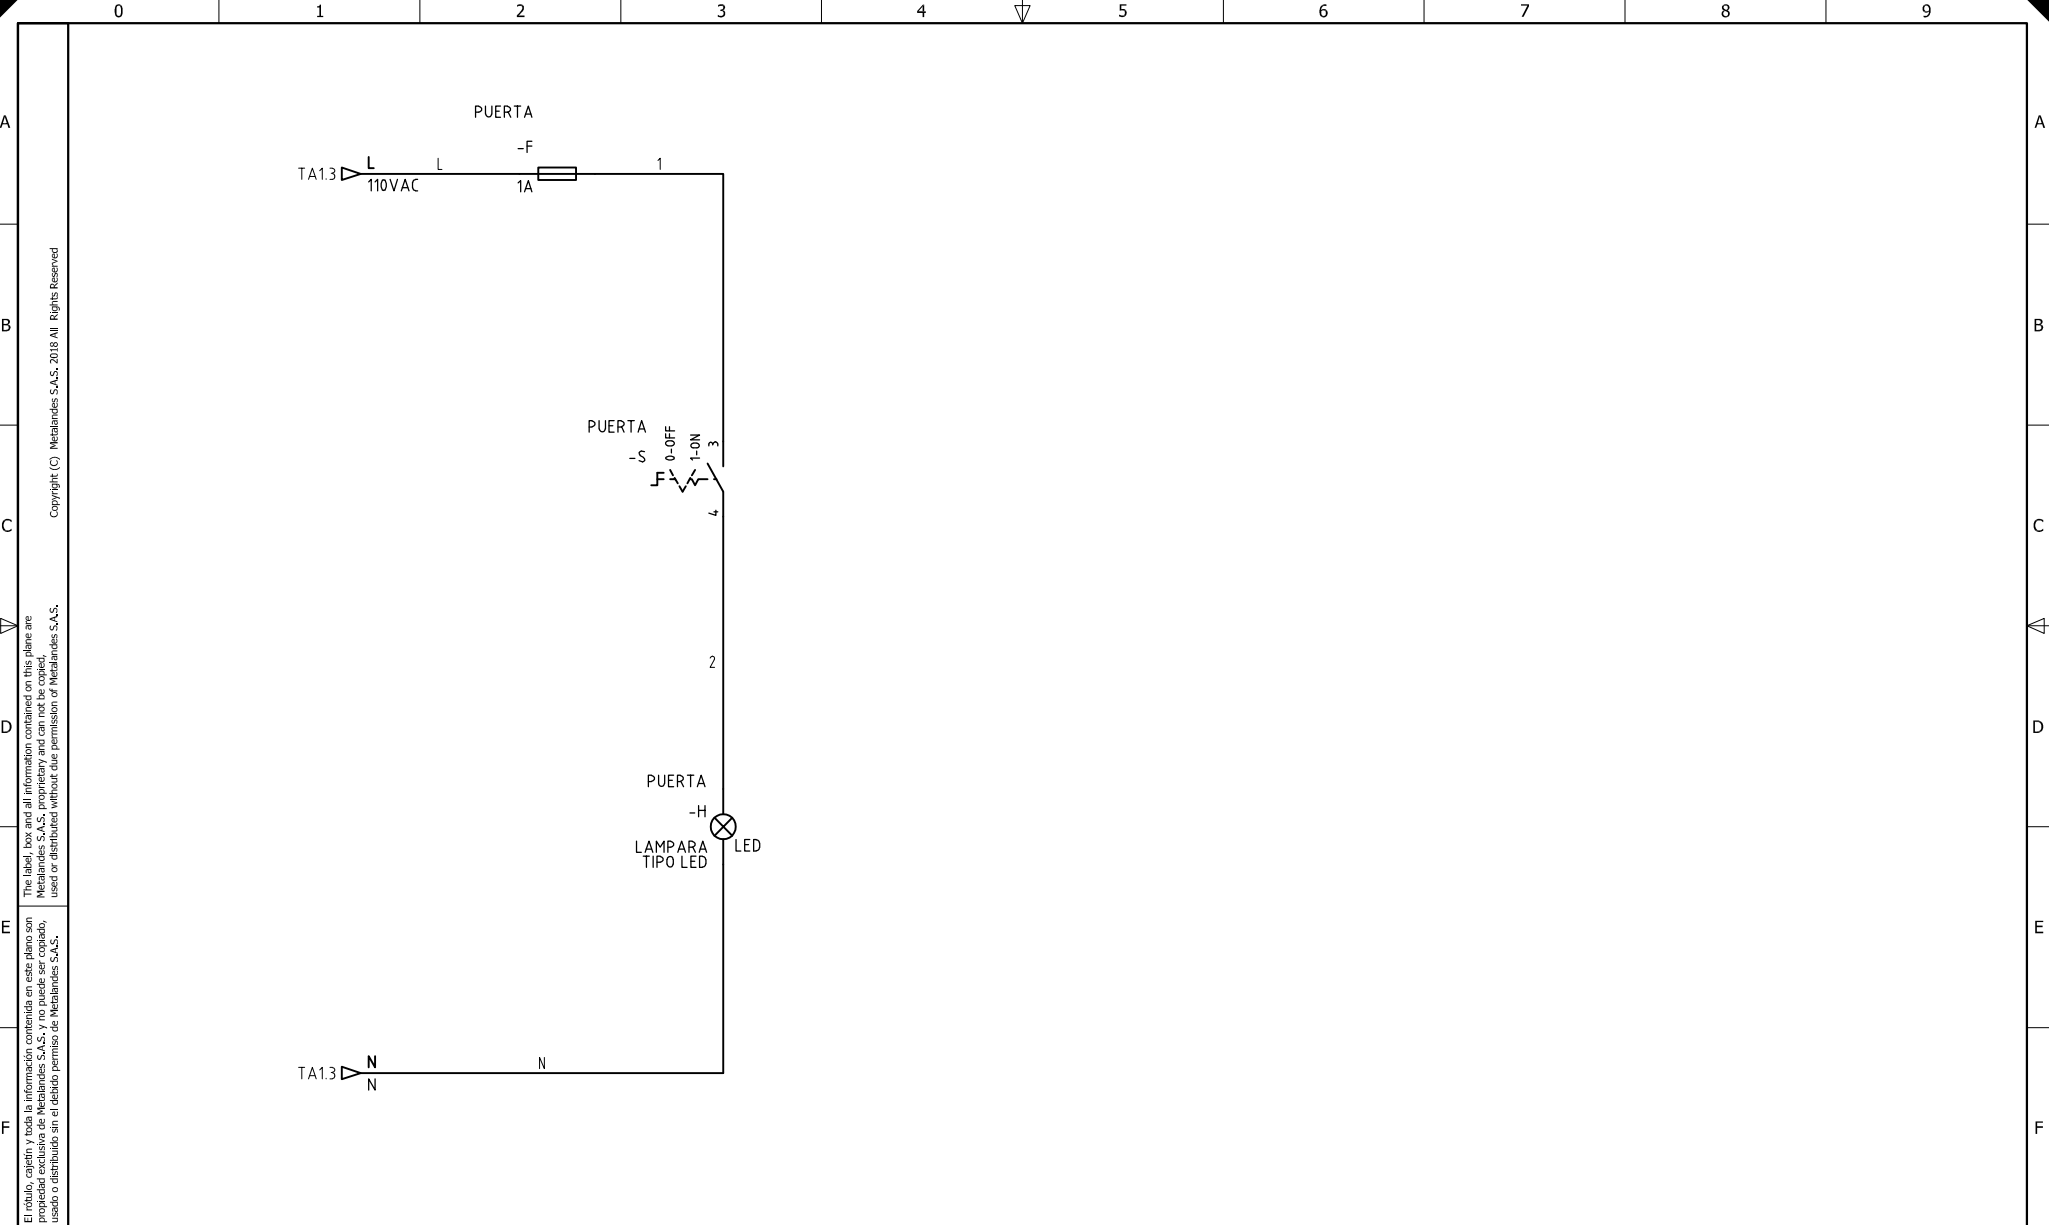

El título, cajetín y toda la información contenida en este plano son propiedad exclusiva de Metalandes S.A.S., y no puede ser copiado, usado o distribuido sin el debido permiso de Metalandes S.A.S.  
 Copyright (C) Metalandes S.A.S. 2018 All Rights Reserved

|               |            |
|---------------|------------|
| DISEÑO PLANO: | FECHA:     |
| D. MADRID     | 06/05/2021 |
| DISEÑO:       | FECHA:     |
| SOLINGENIA    |            |



|   |                               |
|---|-------------------------------|
| CLIENTE: SOLINGENIA   | ORDEN DE PRODUCCIÓN: 24311-42 |
| PROYECTO: PEPSICO   | CELDA N°86 TRAF0 N°1          |
| CONTENIDO: CONTROL ILUMINACION  | 1000KVA                       |
|   | RESPONSABLE DEL PROYECTO:     |
|   | E. GRAJALES                   |
| RUTA DE ARCHIVO: D:\1.TEMP DIBUJO\2021\S\SOLINGENIA\OP 24311 PEPSICO\ELECTRICOS\TA2 CONTROL ILUMINACION.dwg |                               |

|                     |
|---------------------|
| VERSIÓN: 01         |
| ESQUEMA: TA2        |
| HOJA:               |
| DE: 133             |
| FECHA DE IMPRESIÓN: |
| 07-16-2021          |