

0 1 2 3 4 5 6 7 8 9

A A

B B

C C

D D


E E

F F

VA A 45-GABINETE  
SE2-G2  
VER PLANO: E-600-1

AC-082  
3N\*6(F)  
1N\*10(T)  
Cu-AWG THHN  
45 m

TD03-ED1 (440V)  
ED-MPV - DESCARGUE DE PAPA

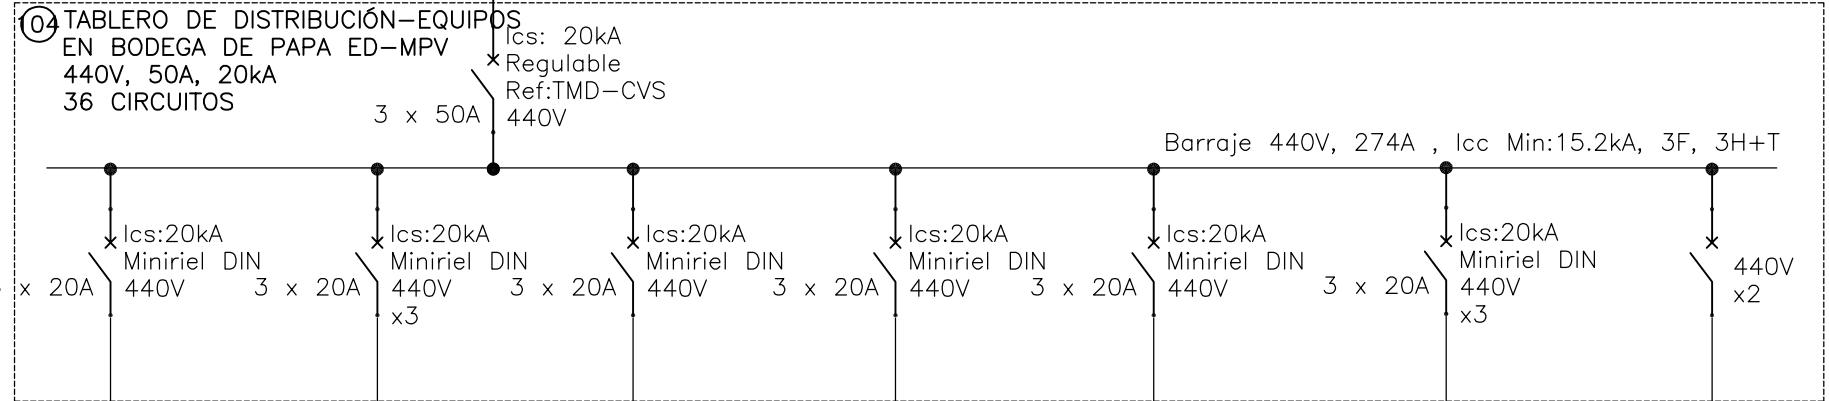

④ TABLERO DE DISTRIBUCIÓN-EQUIPOS  
EN BODEGA DE PAPA ED-MPV  
440V, 50A, 20kA  
36 CIRCUITOS  
lcs: 20kA  
Regulable  
Ref:TMD-CVS  
440V  
3 x 50A

Barraje 440V, 274A , lcc Min:15.2kA, 3F, 3H+T

lcs:20kA  
Miniriel DIN  
440V  
3 x 20A

lcs:20kA  
Miniriel DIN  
440V  
3 x 20A

lcs:20kA  
Miniriel DIN  
440V  
3 x 20A

lcs:20kA  
Miniriel DIN  
440V  
3 x 20A

lcs:20kA  
Miniriel DIN  
440V  
3 x 20A

lcs:20kA  
Miniriel DIN  
440V  
3 x 20A

440V  
x2

3N\*12(F)  
1N\*12(T)  
Cu-AWG  
THHN

3N\*12(F)  
1N\*12(T)  
Cu-AW  
THHN

3N\*12(F)  
1N\*12(T)  
Cu-AWG  
THHN

3N\*12(F)  
1N\*12(T)  
Cu-AWG  
THHN

3N\*12(F)  
1N\*12(T)  
Cu-AWG  
THHN

3N\*12(F)  
1N\*12(T)  
Cu-AWG  
THHN

CAJA  
MULTISERVICIOS  
CMT N°3-  
ED-MPV

BANDA  
TRANSPORTADORA  
X3

VOLCADOR  
440V

BÁSCULA N°1  
A 440V

RESERVA DE CARGA  
PARA EQUIPOS DE  
EXTRACCIÓN Y  
VENTILACIÓN BODEGA  
DE PAPA A 440V

RESERVA EQUIPOS SIN  
ESPECIFICAR  
x3

RESERVA  
NO EQUIPADA  
x2

El título, cajetín y toda la información contenida en este plano son propiedad exclusiva de Metalandes S.A.S. y no puede ser copiado, usado o distribuido sin el debido permiso de Metalandes S.A.S. Copyright (C) Metalandes S.A.S. 2018 All Rights Reserved

DISEÑO PLANO:  
D. MADRID  
DISEÑO:  
SOLINGENIA

FECHA:  
06/05/2021  
FECHA:



**METALANDES S.A.S**

CLIENTE: SOLINGENIA  
PROYECTO: PEPSICO  
CONTENIDO: UNIFILAR

ORDEN DE PRODUCCIÓN: 24311-47  
TD03-ED1 ED-MPV 440V N°104

RESPONSABLE DEL PROYECTO:  
E. GRAJALES

VERSIÓN: 01  
ESQUEMA: ZAU1

HOJA:  
DE: 119  
FECHA DE IMPRESIÓN:  
08-23-2021

RUTA DE ARCHIVO: D:\1.TEMP DIBUJO\2021\S\SOLINGENIA\OP 24311 PEPSICO\ELECTRICOS\ZAU1 UNIFILAR.dwg

0 1 2 3 4 5 6 7 8 9

FICHADO DE ESQUEMAS ELECTRICOS. Fecha: viernes, 8 de Mayo de 2021. Versión: 5 por David Pastor