

Copyright (C) Metalandes S.A.S. 2018. All Rights Reserved.  
 The label, box and all information contained on this plane are  
 Metalandes S.A.S. proprietary and can not be copied,  
 used or distributed without due permission of Metalandes S.A.S.  
 El rótulo, cajetín y toda la información contenida en este plano son  
 propiedad exclusiva de Metalandes S.A.S. y no puede ser copiado,  
 usado o distribuido sin el debido permiso de Metalandes S.A.S.


DISEÑO PLANO:	FECHA:
D. MADRID	06/02/2020
DISEÑO:	FECHA:
SWITCHING	



**METALANDES S.A.S**

CLIENTE: SWITCHING
PROYECTO: CELDAS MT FLORENCIA CAQUETA
CONTENIDO: UNIFILAR
RUTA DE ARCHIVO: D:\1.TEMP DIBUJO\2020\S\SWITCHING\OP 24421 CELDA MT FLORENCIA\ELECTRICOS\CU1 UNIFILAR.dwg

ORDEN DE PRODUCCIÓN: 24421-3	VERSIÓN: 01
CELDA DE TRAF. 400KVA	ESQUEMA: CU1
RESPONSABLE DEL PROYECTO:	HOJA:
J. LOPERA	DE: 16
	FECHA DE IMPRESIÓN:
	03-04-2020

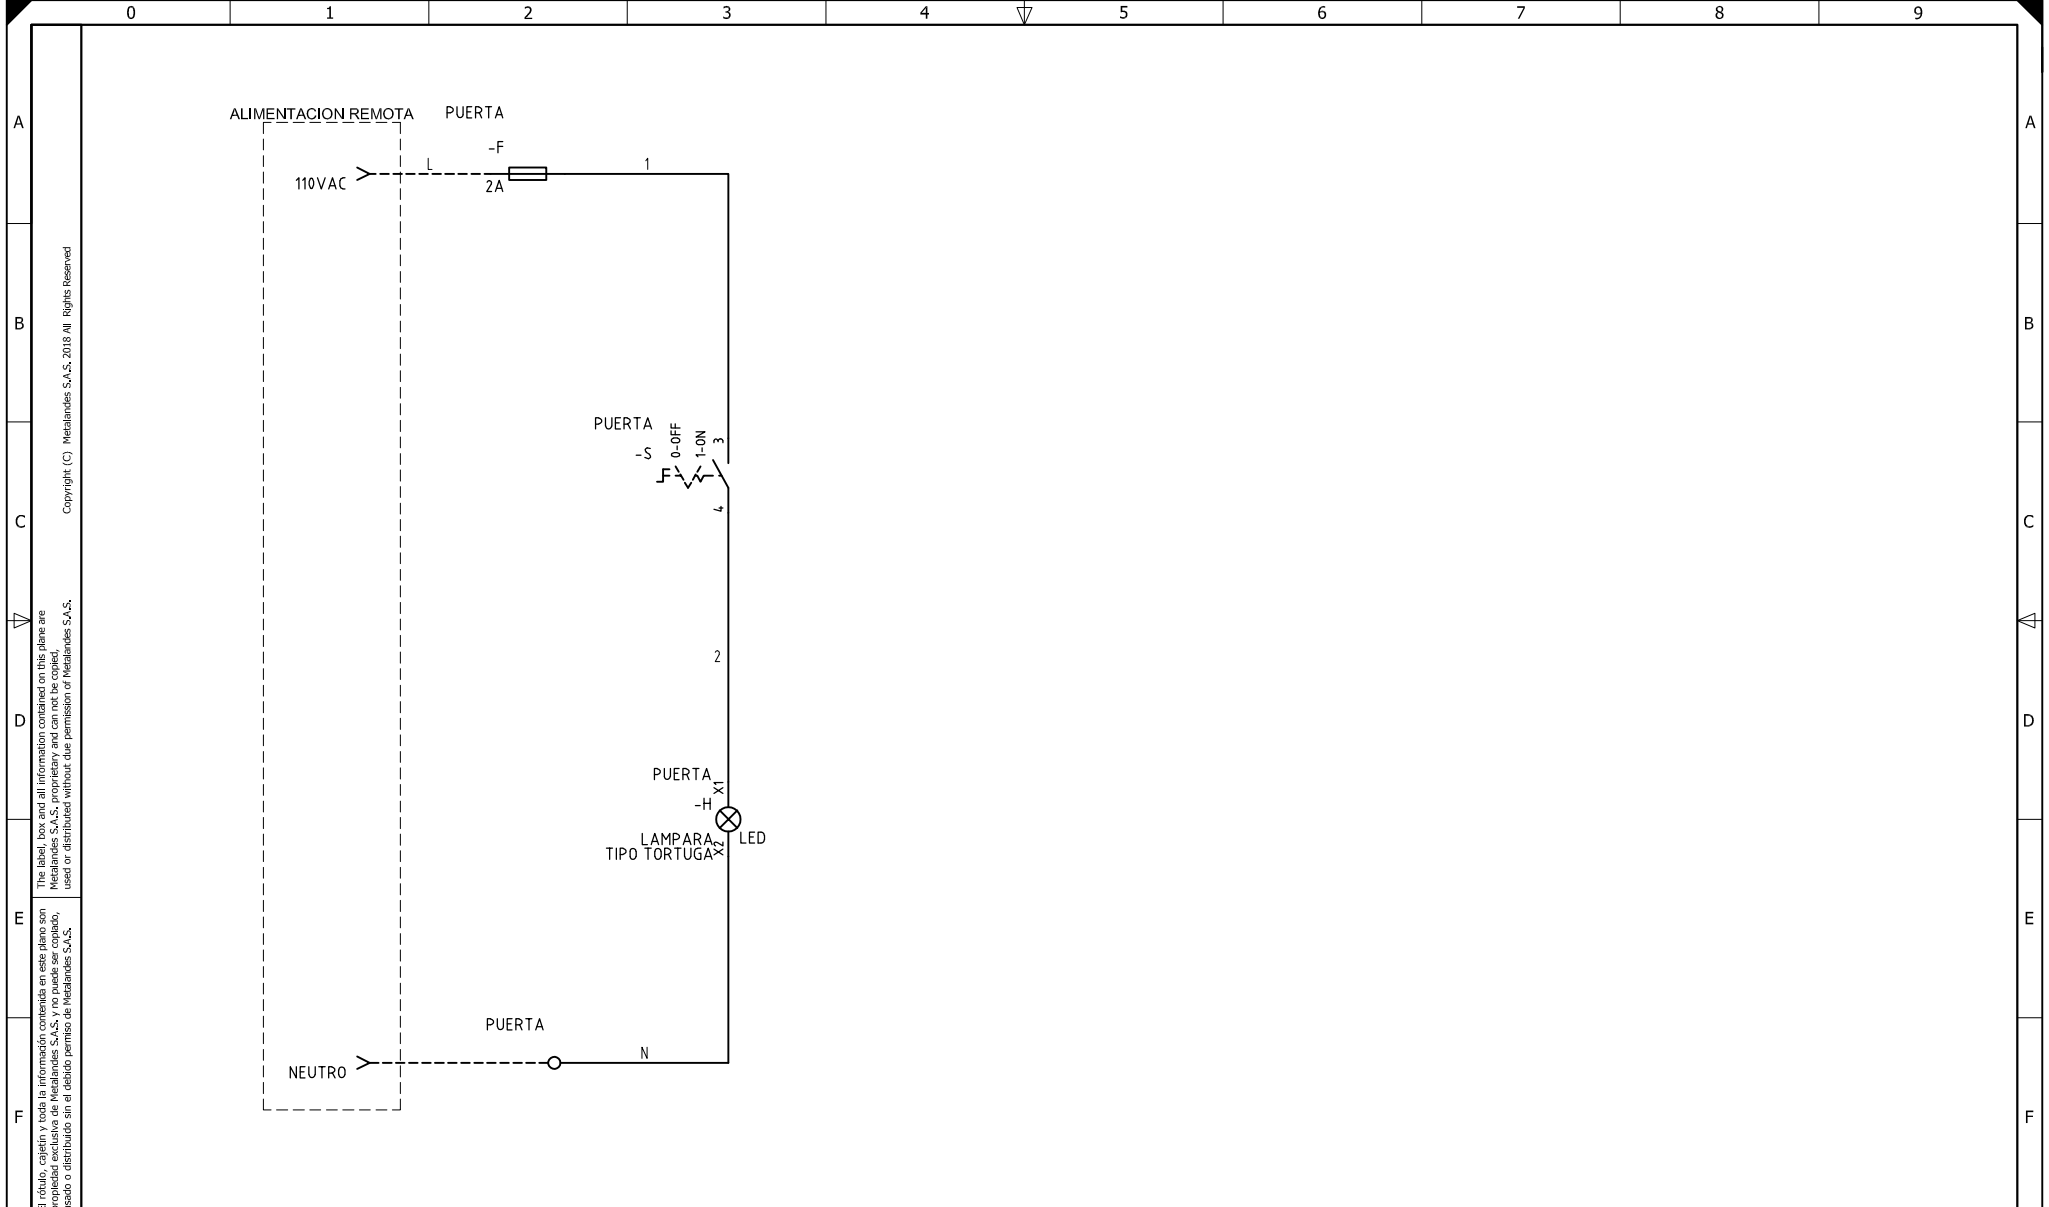

El rótulo, cajetín y toda la información contenida en este plano son propiedad exclusiva de Metalandes S.A.S., y no puede ser copiado, usado o distribuido sin el debido permiso de Metalandes S.A.S.  
 The label, box and all information contained on this plane are Metalandes S.A.S., proprietary and can not be copied, used or distributed without due permission of Metalandes S.A.S.

Copyright (C) Metalandes S.A.S. 2018. All Rights Reserved

DISEÑO PLANO:	FECHA:
D. MADRID	06/02/2020
DISEÑO:	FECHA:
SWITCHING	



**METALANDES S.A.S**

CLIENTE: SWITCHING
PROYECTO: CELDAS MT FLORENCIA CAQUETA
CONTENIDO: CONTROL DE ILUMINACION
RUTA DE ARCHIVO: D:\1.TEMP DIBUJO\2020\SWITCHING\OP 24421 CELDA MT FLORENCIA\ELECTRICOS\C1 CONTROL DE ILUMINACION.dwg

ORDEN DE PRODUCCIÓN: 24421-3	VERSIÓN: 01
CELDA DE TRAF0 400KVA	ESQUEMA: C1
RESPONSABLE DEL PROYECTO:	HOJA:
J. LOPERA	DE: 17
	FECHA DE IMPRESIÓN:
	03-04-2020