


GRUPO ELECTROGENO 85kVA  
TRANSFERENCIA AUTOMATICA

## TABLERO LABORATORIO PLANTA II, 480V

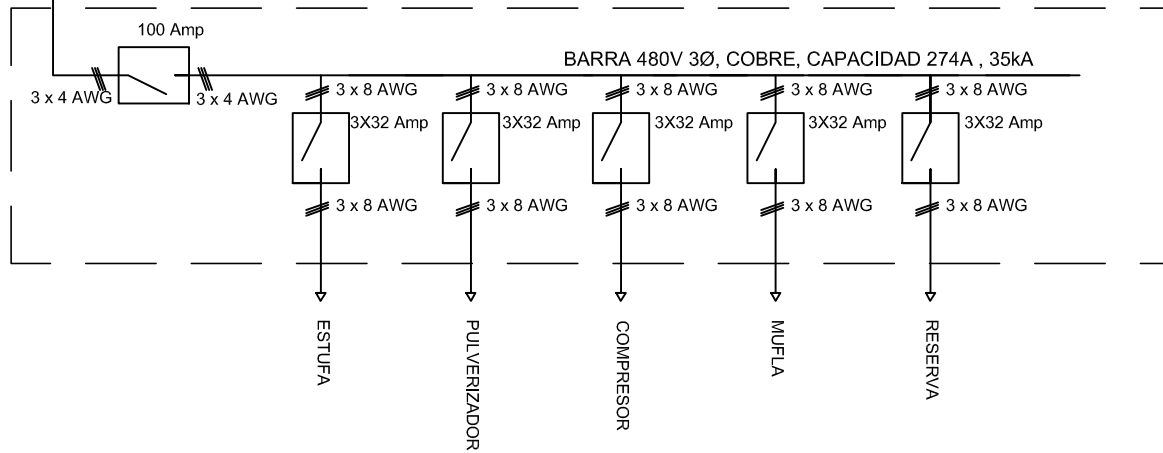

El título, cajetín y toda la información contenida en este plano son propiedad exclusiva de Metalandes S.A.S., y no puede ser copiado, usado o distribuido sin el debido permiso de Metalandes S.A.S.

Copyright (C) Metalandes S.A.S. 2018 All Rights Reserved

DISEÑO PLANO: D. MADRID  
 FECHA: 17/03/2020  
 DISEÑO: CI PROMOTORA MG  
 FECHA:




**METALANDES S.A.S**

CLIENTE: CI PROMOTORA MINERA GLOBAL  
 PROYECTO: MINA SANTA CRUZ  
 CONTENIDO: UNIFILAR

ORDEN DE PRODUCCIÓN: 24490-3  
 LABORATORIO 480VAC  
 RESPONSABLE DEL PROYECTO:  
 E. GRAJALES

VERSIÓN: 01  
 ESQUEMA: CU1  
 HOJA: 22  
 DE: 38  
 FECHA DE IMPRESIÓN:  
 05-18-2020

RUTA DE ARCHIVO: D:\1.TEMP DIBUJO\2020\CI PROMOTORA MG\OP 24490 MINA SANTA CRUZ\ELECTRICOS\CU1 UNIFILAR.dwg

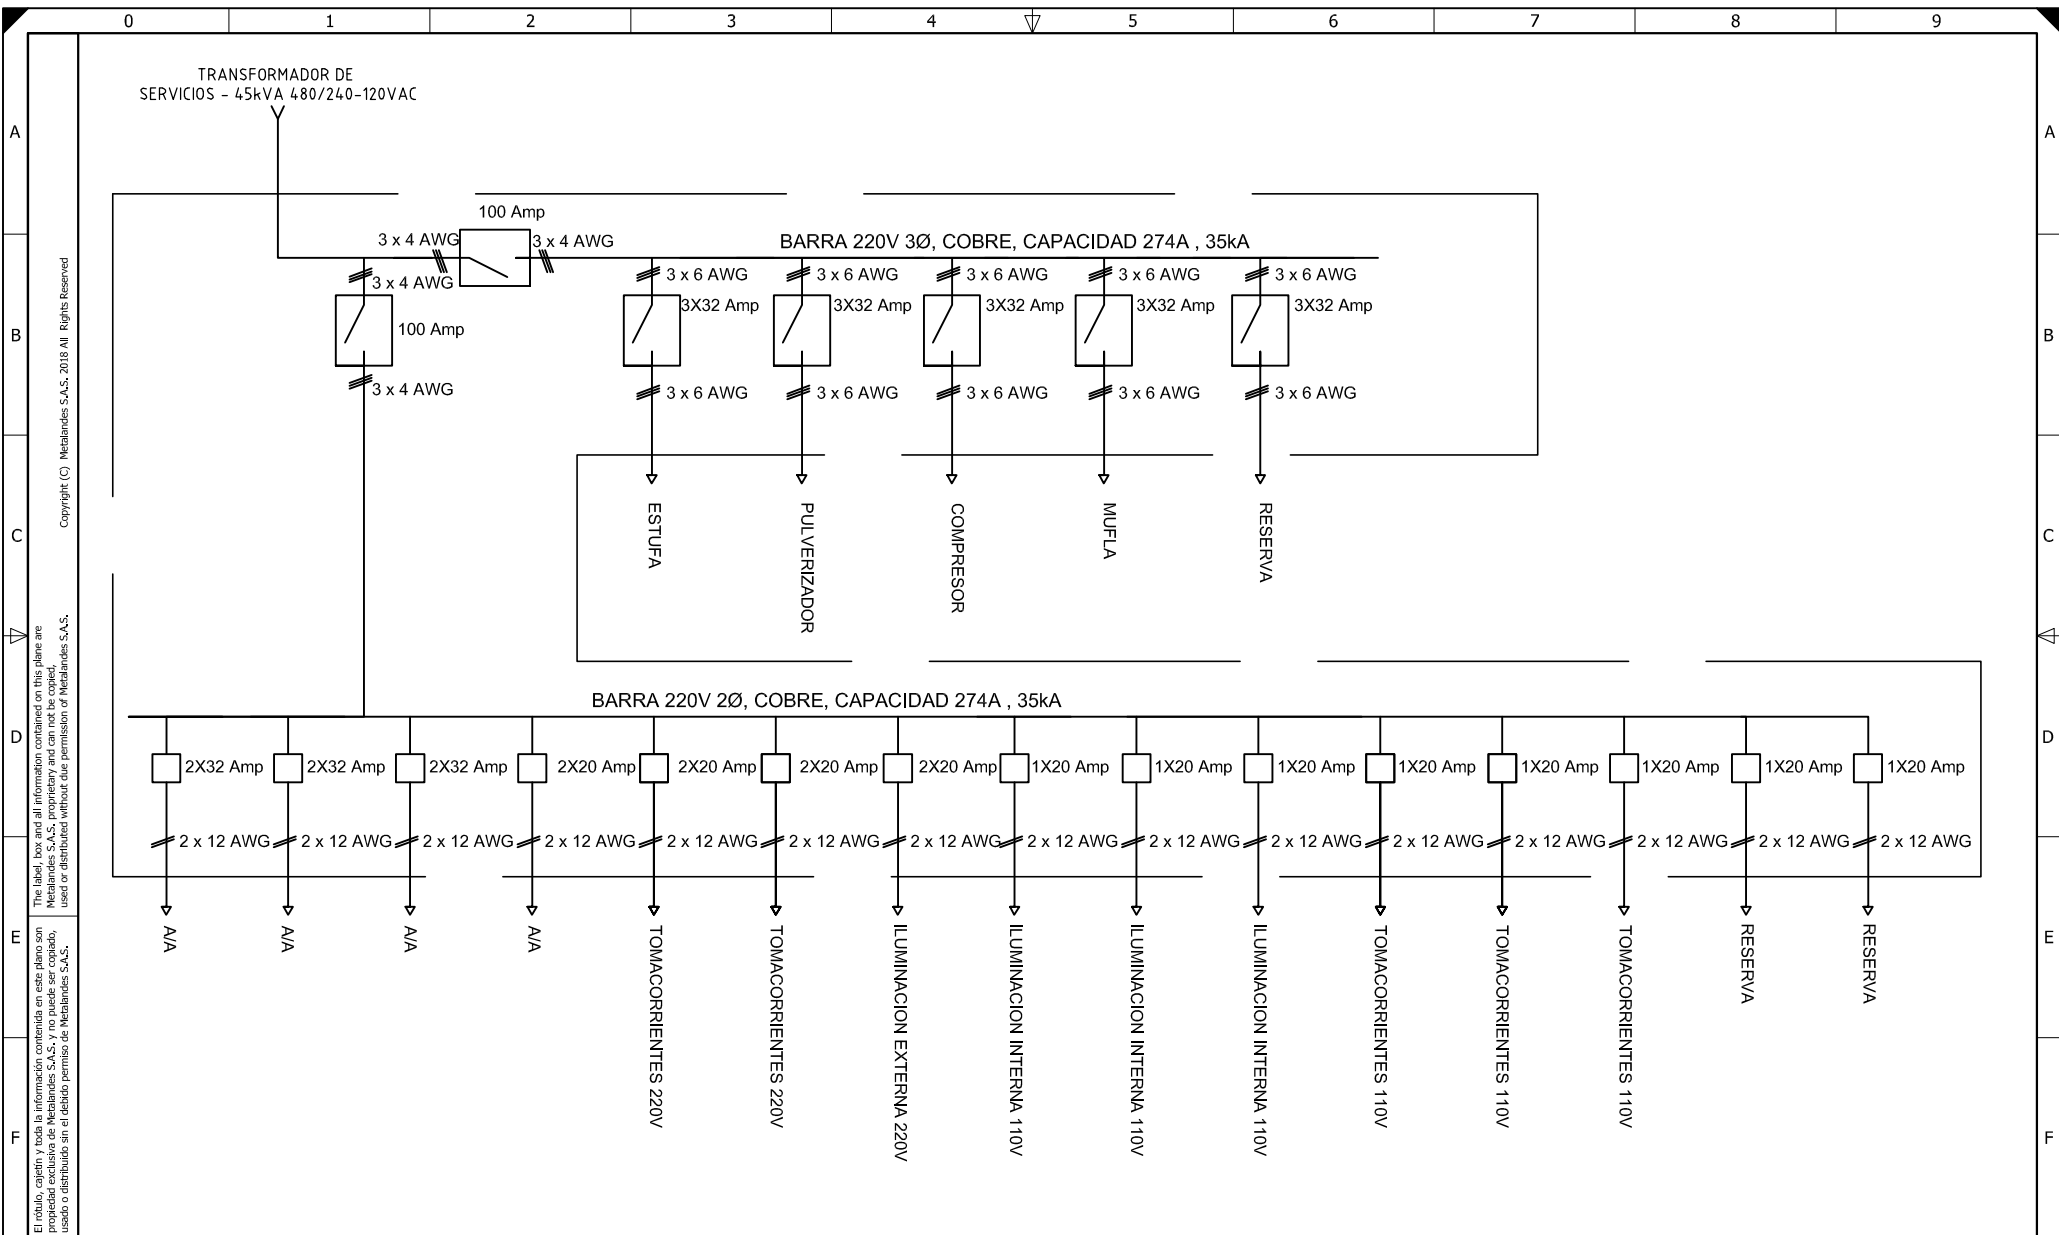

El título, cajetín y toda la información contenida en este plano son propiedad exclusiva de Metalandes S.A.S., y no puede ser copiado, usado o distribuido sin el debido permiso de Metalandes S.A.S.  
 Copyright (C) Metalandes S.A.S. 2018 All Rights Reserved

DISEÑO PLANO:  
**D. MADRID**  
 DISEÑO:  
**CI PROMOTORA MG**

FECHA:  
 17/03/2020  
 FECHA:



**METALANDES S.A.S**

CLIENTE: **CI PROMOTORA MINERA GLOBAL**  
 PROYECTO: **MINA SANTA CRUZ**  
 CONTENIDO: **UNIFILAR**

ORDEN DE PRODUCCIÓN: **24490-3**  
**LABORATORIO 480VAC**

RESPONSABLE DEL PROYECTO:  
**E. GRAJALES**

VERSIÓN: 01  
 ESQUEMA: CU2  
 HOJA: 23  
 DE: 38  
 FECHA DE IMPRESIÓN:  
 05-18-2020

RUTA DE ARCHIVO: D:\1.TEMP DIBUJO\2020\CI PROMOTORA MG\OP 24490 MINA SANTA CRUZ\ELECTRICOS\CU2 UNIFILAR.dwg