


Copyright (C) Metalandes S.A.S. 2018 All Rights Reserved

The label, box and all information contained on this plane are property exclusive of Metalandes S.A.S. and no puede ser copiado, usado o distribuido sin el debido permiso de Metalandes S.A.S.

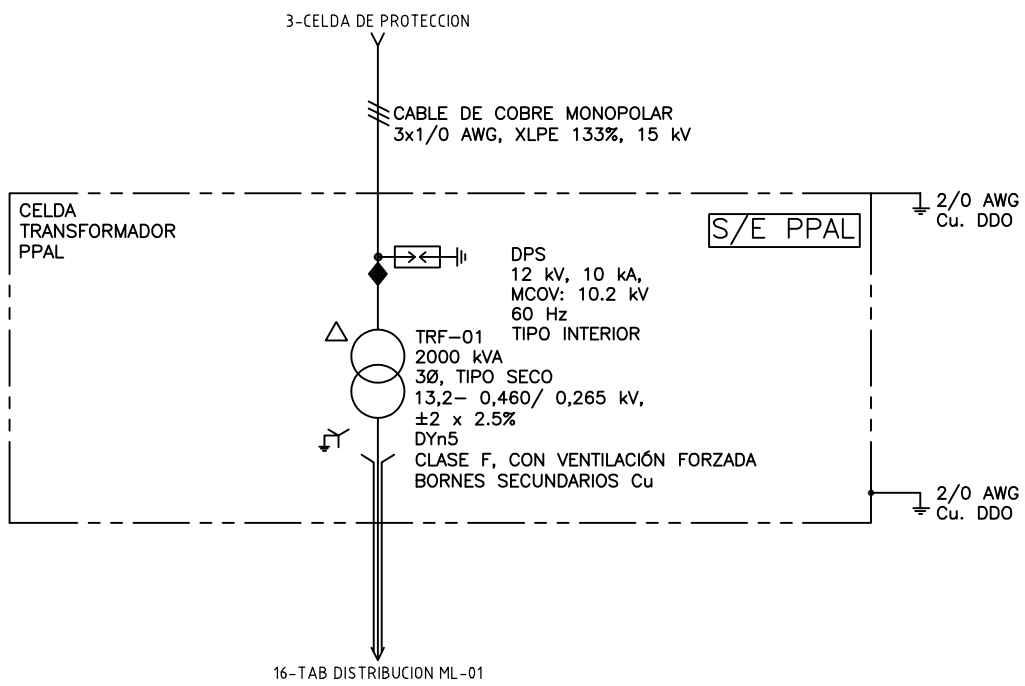

DISEÑO PLANO:
D. MADRID
DISEÑO:
MENSULA

FECHA:
06/04/2020
FECHA:




METALANDES S.A.S

CLIENTE: MENSULA
PROYECTO: BANACOL
CONTENIDO: UNIFILAR

ORDEN DE PRODUCCIÓN: 24491-14
CELDA DE TRANSFORMADOR
2000KVA
RESPONSABLE DEL PROYECTO:
F. GONZALEZ

VERSIÓN: 03
ESQUEMA: NU1
HOJA:
DE: 56
FECHA DE IMPRESIÓN:
08-03-2020

RUTA DE ARCHIVO: D:\1.TEMP DIBUJO\2020\M\MENSULA\OP 24491 BANACOL\ELECTRICOS\NU1 UNIFILAR.DWG

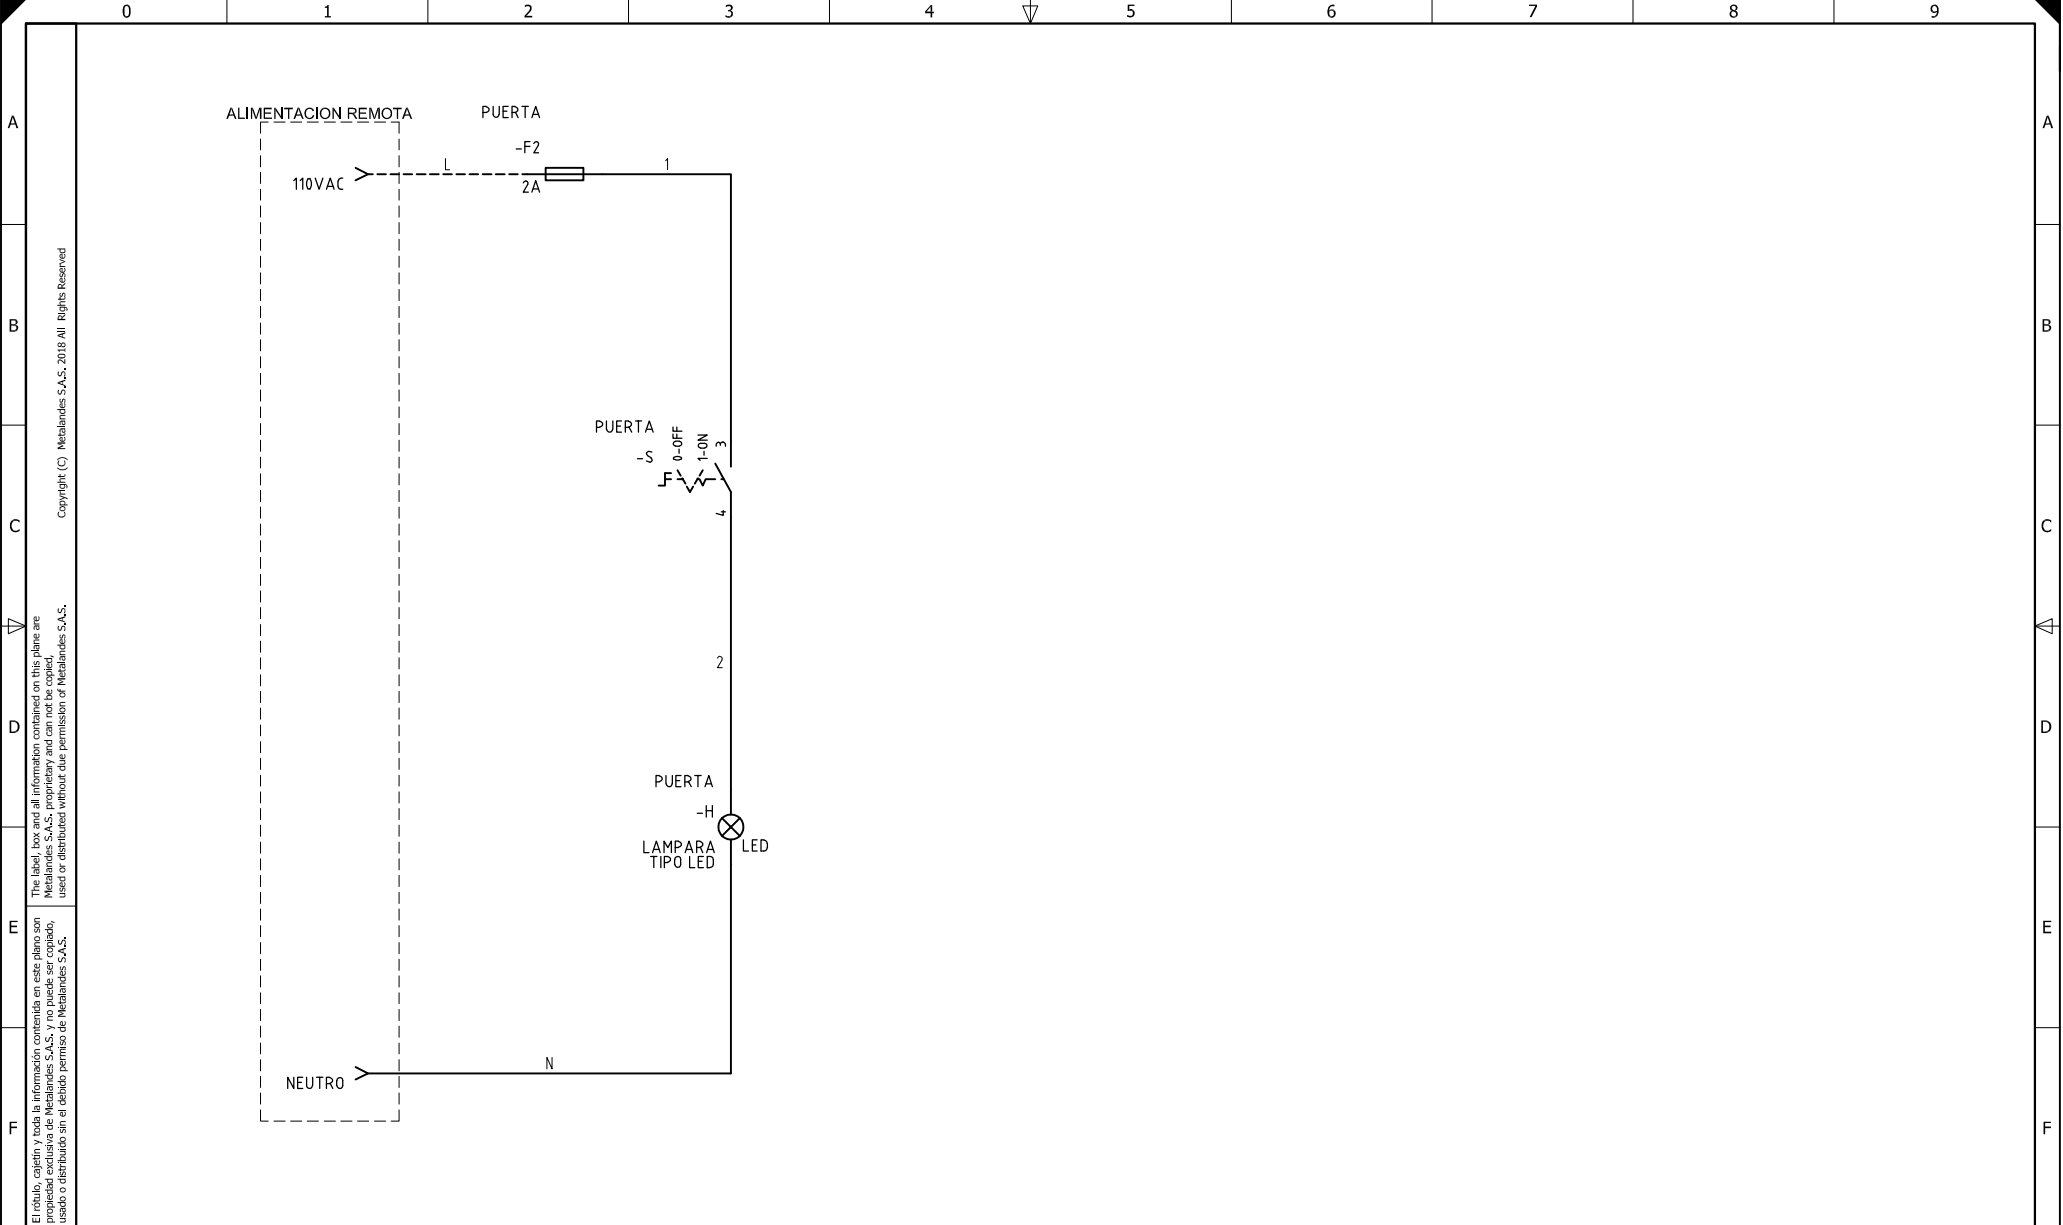

El título, cajetín y toda la información contenida en este plano son propiedad exclusiva de Metalandes S.A.S., y no puede ser copiado, usado o distribuido sin el debido permiso de Metalandes S.A.S. Copyright (C) Metalandes S.A.S. 2018 All Rights Reserved

DISEÑO PLANO:	FECHA:
D. MADRID	06/04/2020
DISEÑO:	FECHA:
MENSULA	



CLIENTE: MENSULA	ORDEN DE PRODUCCIÓN: 24491-14
PROYECTO: BANACOL	CELDA DE TRANSFORMADOR 2000KVA
CONTENIDO: CONTROL DE ILUMINACION	RESPONSABLE DEL PROYECTO: F. GONZALEZ
RUTA DE ARCHIVO: D:\1.TEMP DIBUJO\2020\M\MENSULA\OP 24491 BANACOL\ELECTRICOS\N2 CONTROL DE ILUMINACION.DWG	

VERSIÓN: 03
ESQUEMA: N2
HOJA:
DE: 58
FECHA DE IMPRESIÓN: 08-03-2020