


Copyright (C) Metalandes S.A.S. 2018 All Rights Reserved

The label, box and all information contained on this plane are property exclusive of Metalandes S.A.S. and no puede ser copiado, usado o distribuido sin el debido permiso de Metalandes S.A.S.

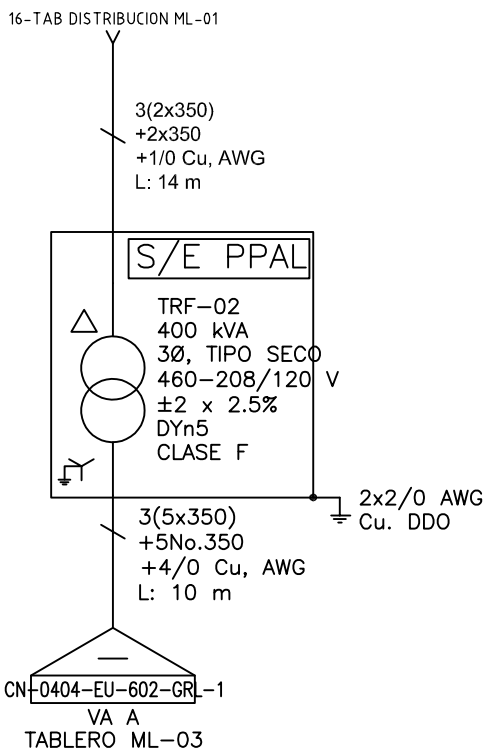

DISEÑO PLANO:
D. MADRID
DISEÑO:
MENSULA

FECHA:
06/04/2020

FECHA:



METALANDES S.A.S


CLIENTE: MENSULA
PROYECTO: BANACOL
CONTENIDO: UNIFILAR

ORDEN DE PRODUCCIÓN: 24491-15
CELDA DE TRANSFORMADOR
400KVA
RESPONSABLE DEL PROYECTO:
F. GONZALEZ

VERSIÓN: 03
ESQUEMA: OU1
HOJA:
DE: 59

FECHA DE IMPRESIÓN:
08-10-2020

RUTA DE ARCHIVO: D:\1.TEMP DIBUJO\2020\M\MENSULA\OP 24491 BANACOL\ELECTRICOS\OU1 UNIFILAR.DWG

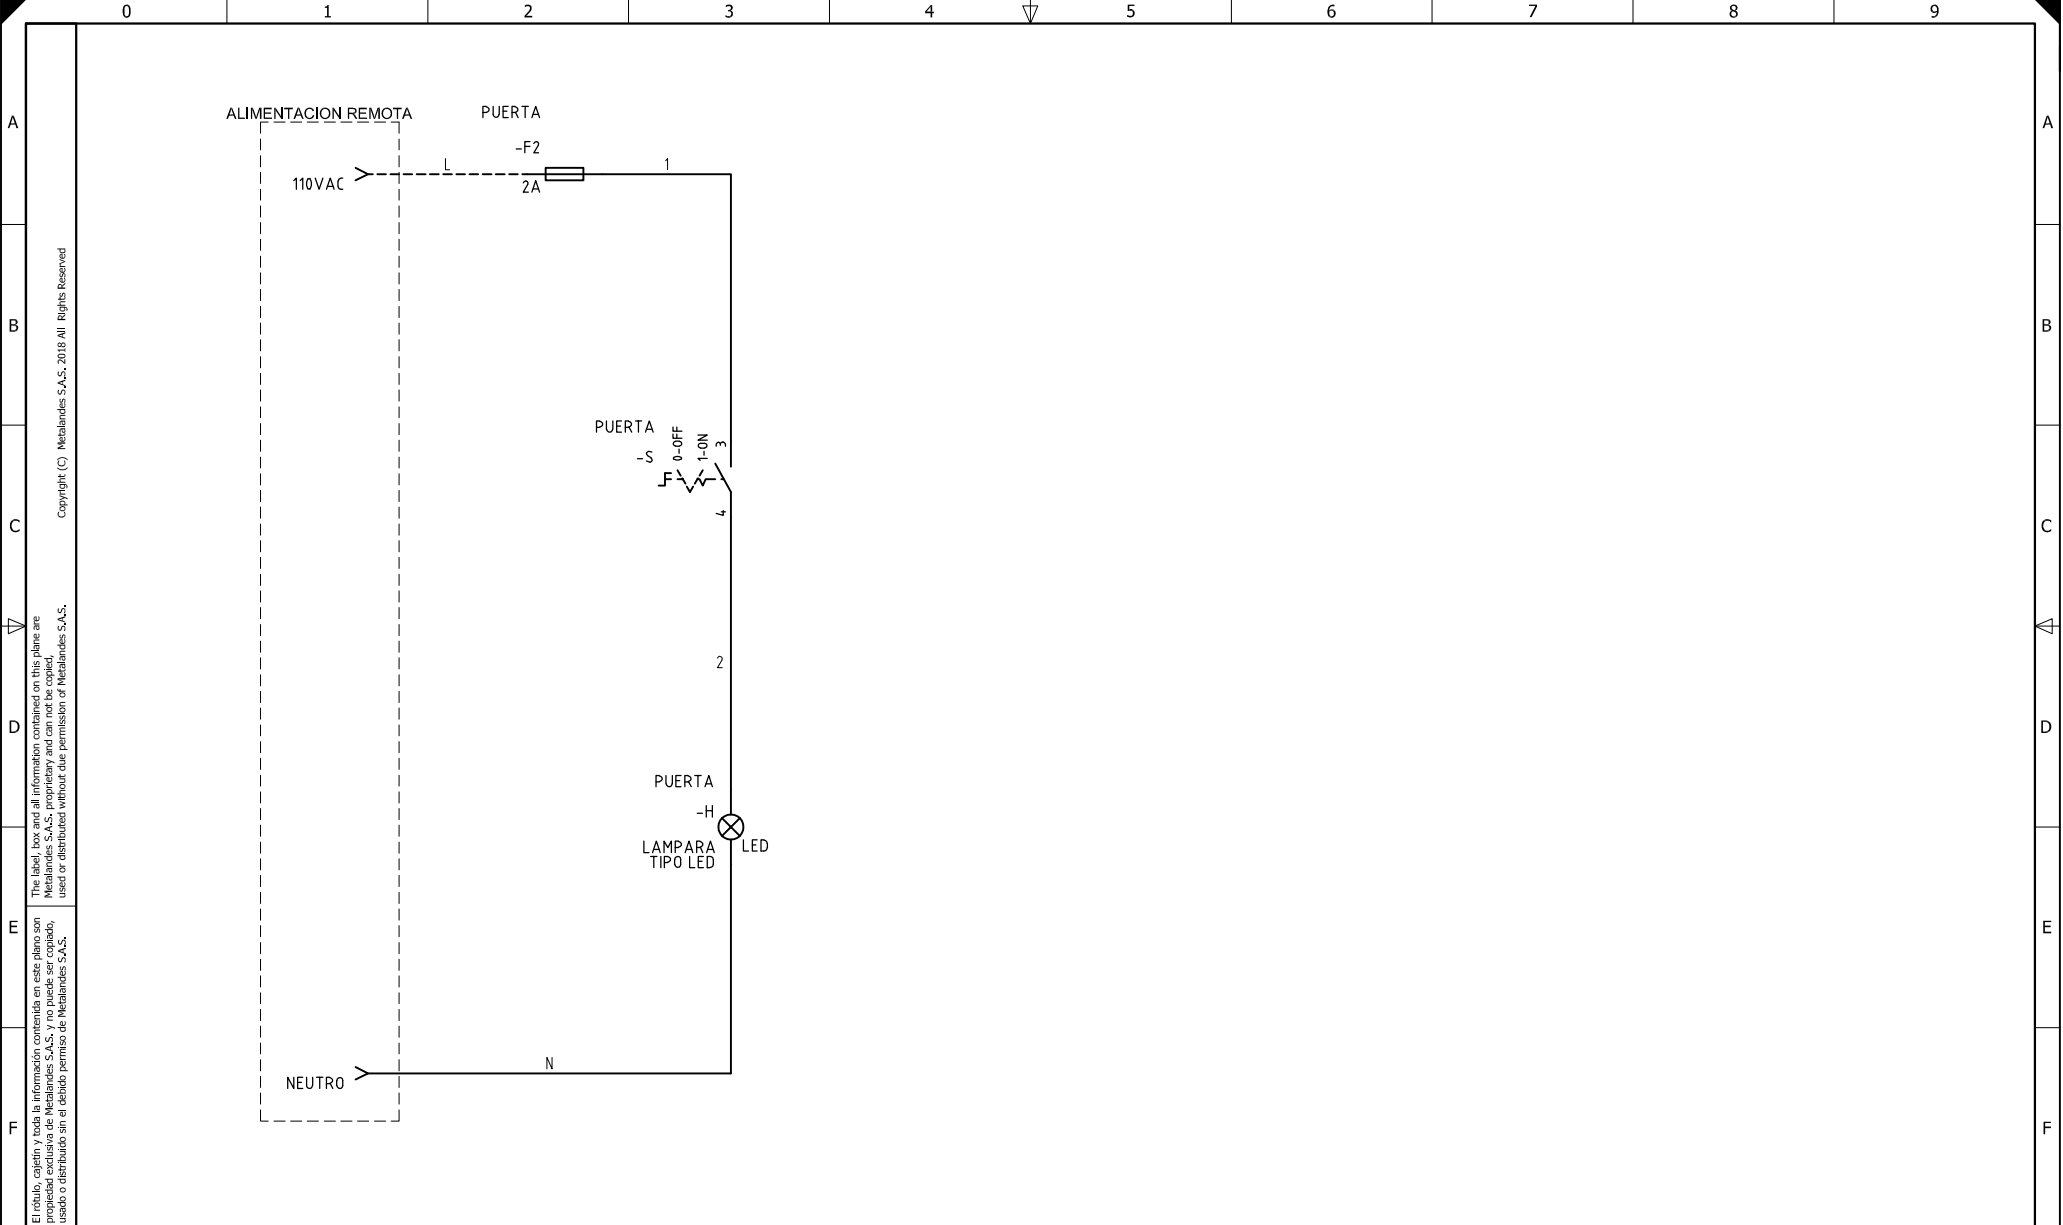

El título, cajetín y toda la información contenida en este plano son propiedad exclusiva de Metalandes S.A.S. y no puede ser copiado, usado o distribuido sin el debido permiso de Metalandes S.A.S. Copyright (C) Metalandes S.A.S. 2018 All Rights Reserved

DISEÑO PLANO: D. MADRID
 FECHA: 06/04/2020
 DISEÑO: MENSULA
 FECHA:



CLIENTE: MENSULA
 PROYECTO: BANACOL
 CONTENIDO: CONTROL DE ILUMINACION

ORDEN DE PRODUCCIÓN: 24491-15
 CELDA DE TRANSFORMADOR 400KVA
 RESPONSABLE DEL PROYECTO: F. GONZALEZ

VERSIÓN: 03
 ESQUEMA: O1
 HOJA: DE: 60
 FECHA DE IMPRESIÓN: 08-10-2020

RUTA DE ARCHIVO: D:\1.TEMP DIBUJO\2020\M\MENSULA\OP 24491 BANACOL\ELECTRICOS\O1 CONTROL DE ILUMINACION.DWG