


El título, cajetín y toda la información contenida en este plano son propiedad exclusiva de Metalandes S.A.S., y no puede ser copiado, usado o distribuido sin el debido permiso de Metalandes S.A.S.  
 Copyright (C) Metalandes S.A.S. 2018 All Rights Reserved

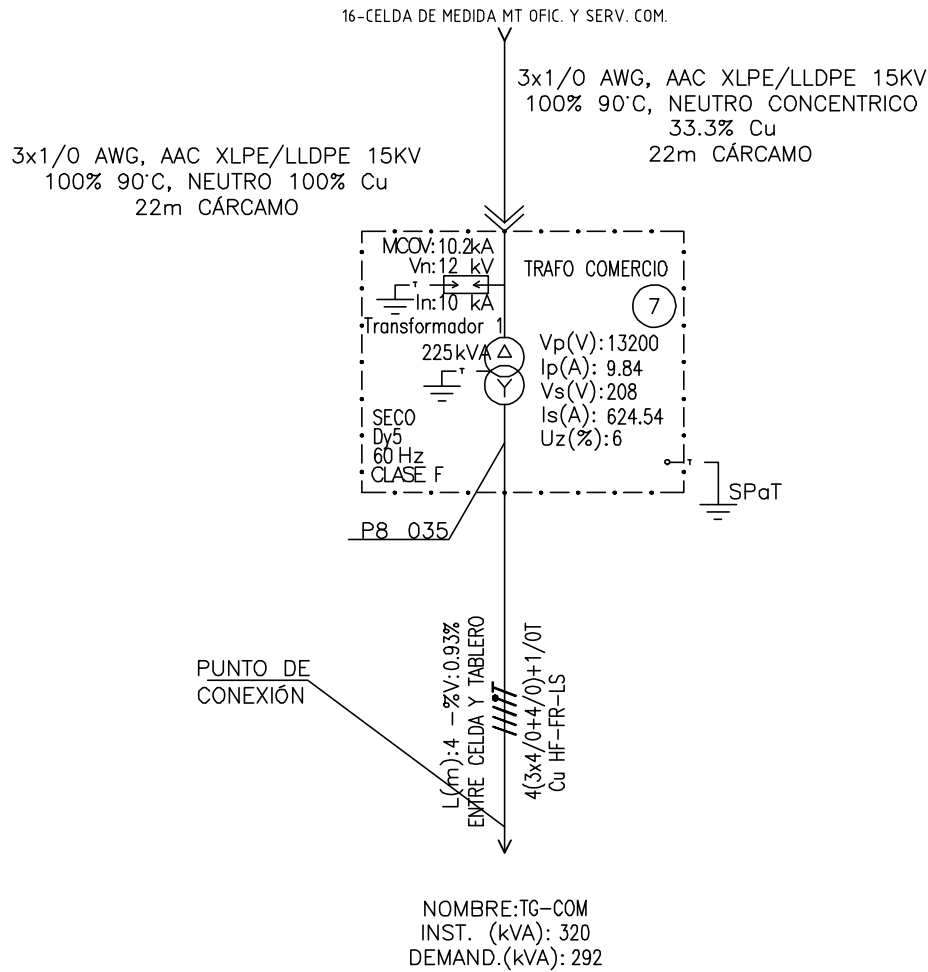

DISEÑO PLANO: D. MADRID  
 DISEÑO: PC MEJIA  
 FECHA: 03/02/2021




**METALANDES S.A.S**

CLIENTE: PC MEJIA  
 PROYECTO: RIVANA  
 CONTENIDO: UNIFILAR

ORDEN DE PRODUCCIÓN: 24527-19  
 CELDA DE TRANSFORMADOR DE 225KVA COMERCIO  
 RESPONSABLE DEL PROYECTO: D. CANO

VERSIÓN: 01  
 ESQUEMA: ACU1  
 HOJA: DE: 80  
 FECHA DE IMPRESIÓN: 03-05-2021

RUTA DE ARCHIVO: D:\1.TEMP DIBUJO\2021\PC MEJIA\OP 24527 RIVANA\ELECTRICOS\ACU1 UNIFILAR.DWG

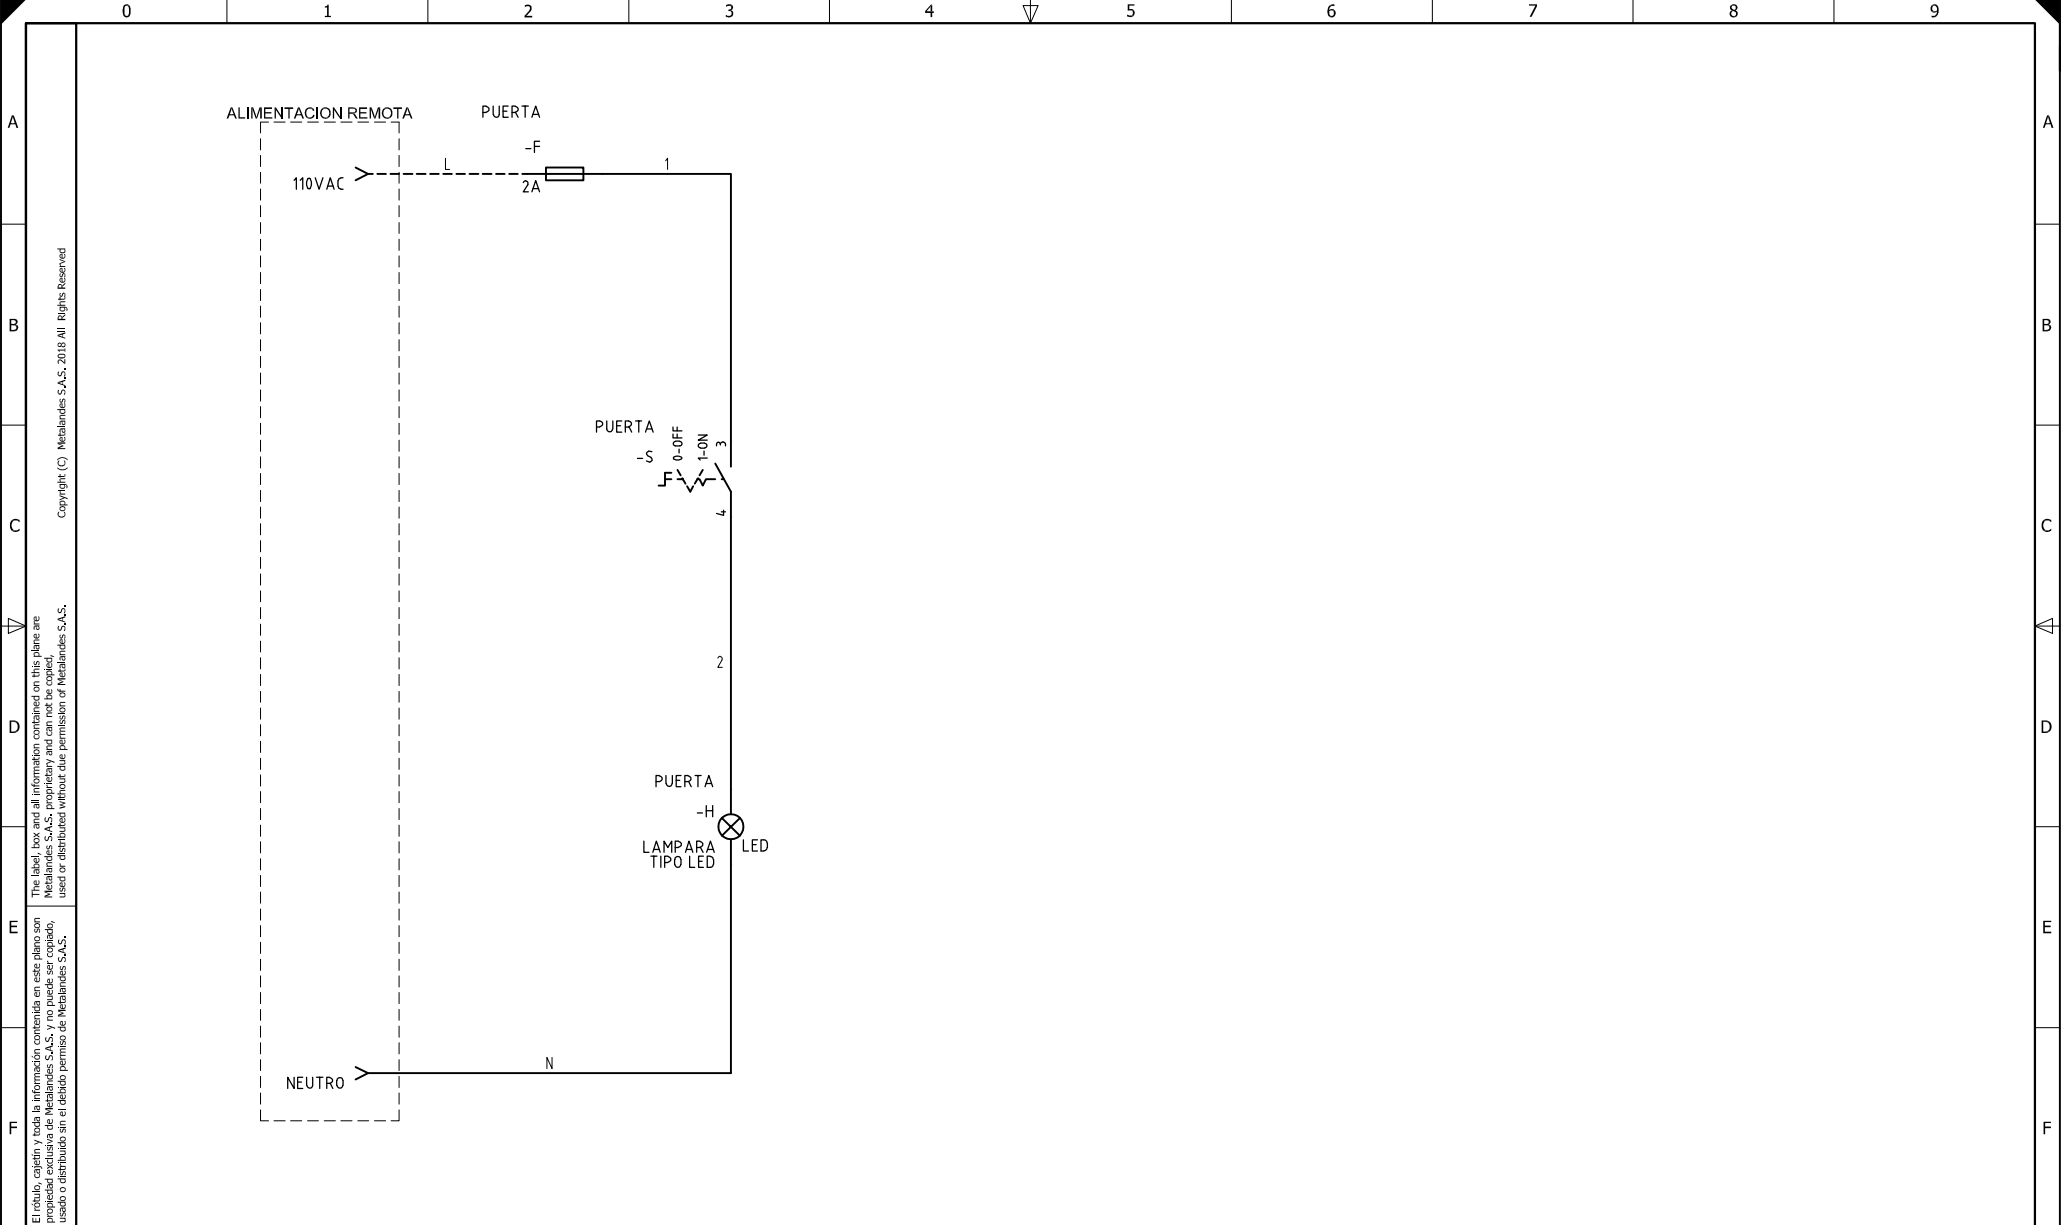

El título, cajetín y toda la información contenida en este plano son propiedad exclusiva de Metalandes S.A.S. y no puede ser copiado, usado o distribuido sin el debido permiso de Metalandes S.A.S. Copyright (C) Metalandes S.A.S. 2018 All Rights Reserved

DISEÑO PLANO:	FECHA:
D. MADRID	03/02/2021
DISEÑO:	FECHA:
PC MEJIA	



**METALANDES S.A.S**

CLIENTE: PC MEJIA	ORDEN DE PRODUCCIÓN: 24527-19
PROYECTO: RIVANA	CELDA DE TRANSFORMADOR DE 225KVA COMERCIO
CONTENIDO: CONTROL DE ILUMINACION	RESPONSABLE DEL PROYECTO: D. CANO
RUTA DE ARCHIVO: D:\1.TEMP DIBUJO\2021\PC MEJIA\OP 24527 RIVANA\ELECTRICOS\VAC1 CONTROL DE ILUMINACION.DWG	

VERSIÓN: 01
ESQUEMA: AC1
HOJA:
DE: 87
FECHA DE IMPRESIÓN: 03-05-2021