


El título, cajetín y toda la información contenida en este plano son propiedad exclusiva de Metalandes S.A.S., y no puede ser copiado, usado o distribuido sin el debido permiso de Metalandes S.A.S.
 Copyright (C) Metalandes S.A.S. 2018 All Rights Reserved

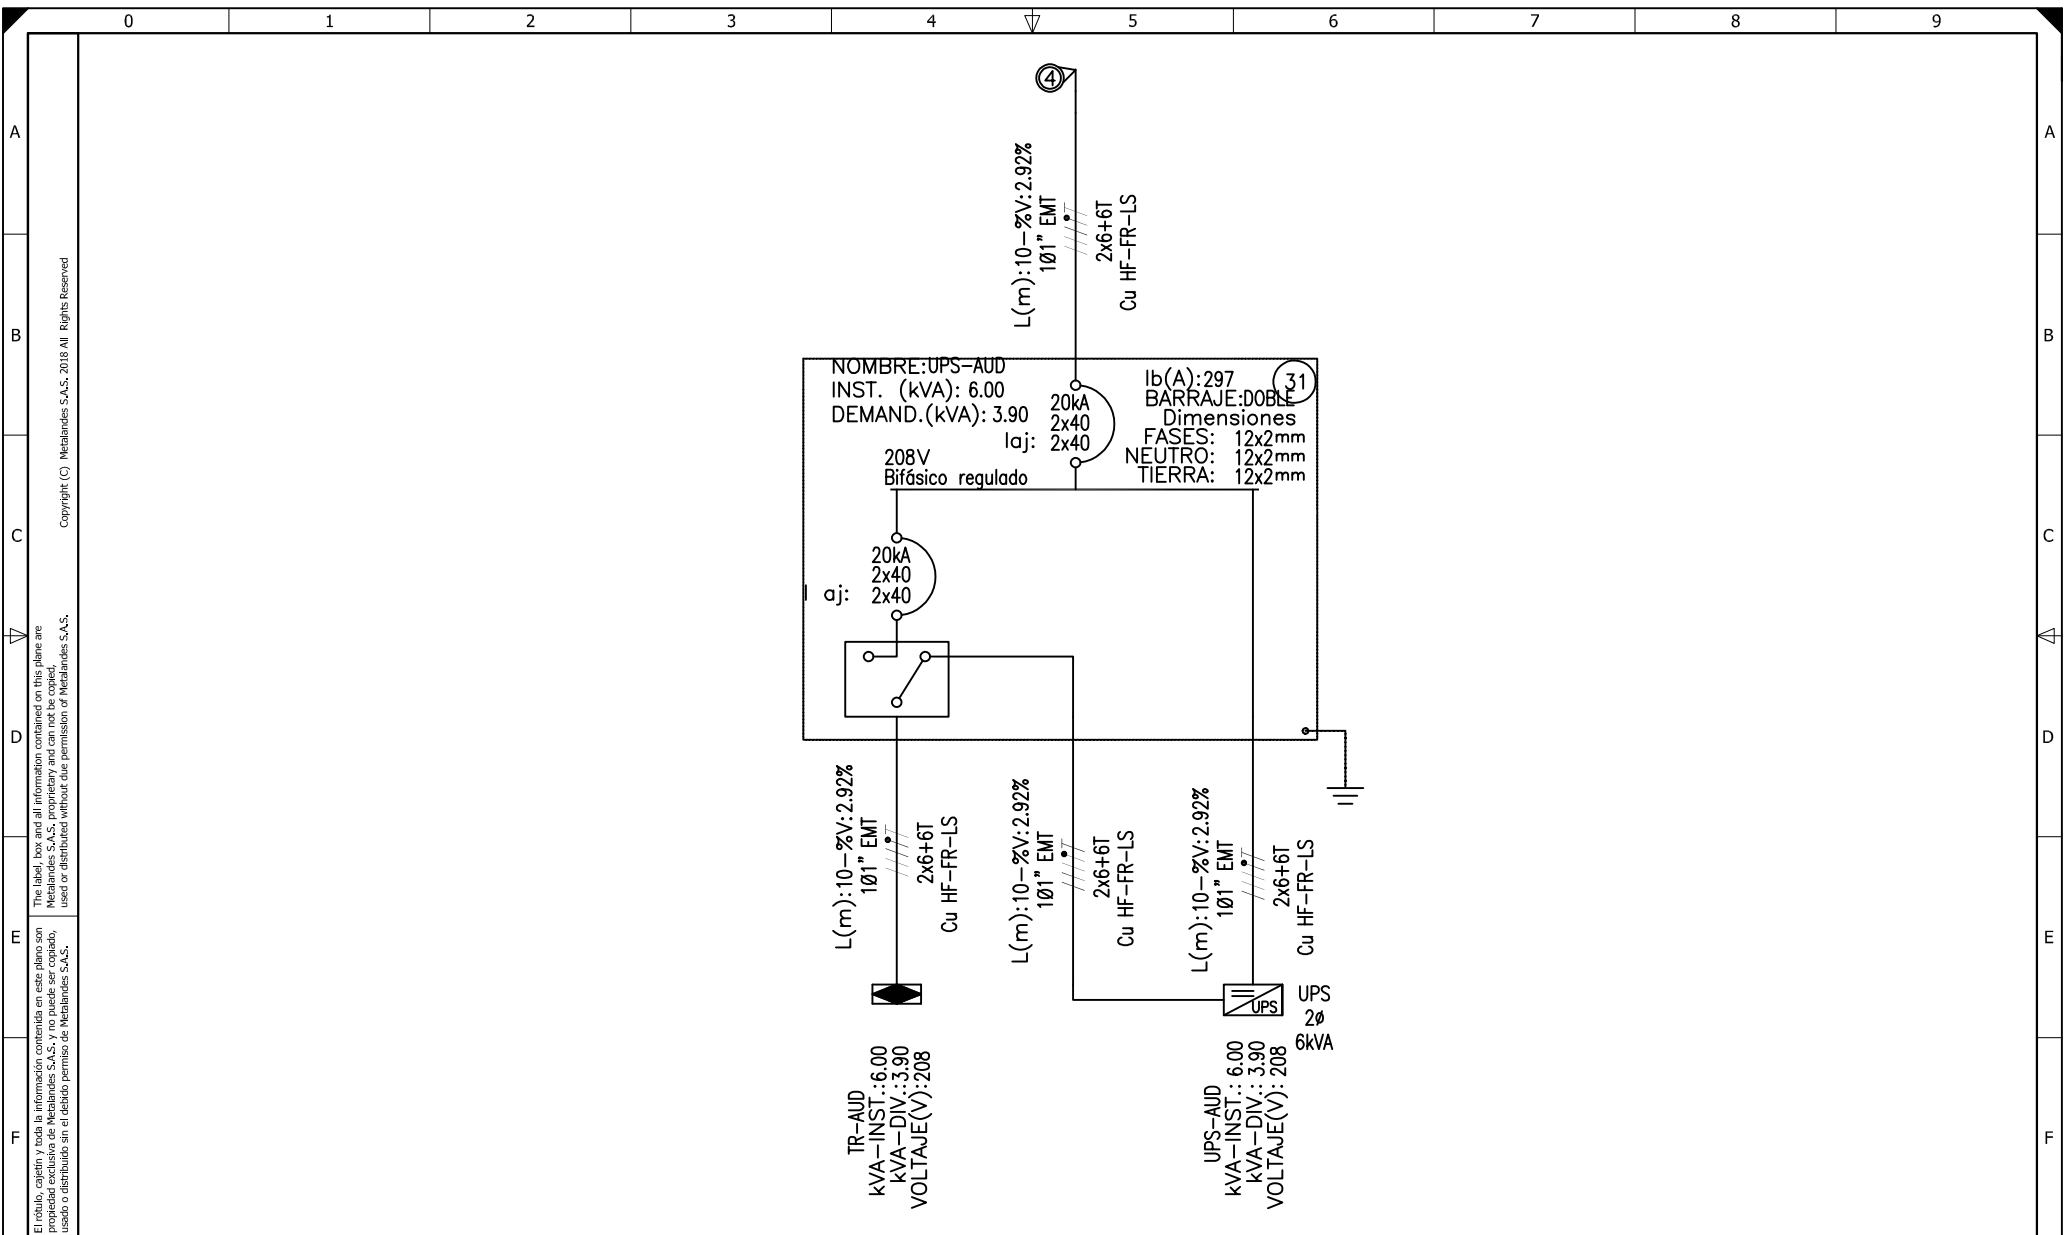

DISEÑO PLANO:	FECHA:
D. MADRID	03/02/2021
DISEÑO:	FECHA:
PC MEJIA	



CLIENTE: PC MEJIA
PROYECTO: RIVANA
CONTENIDO: UNIFILAR
RUTA DE ARCHIVO: D:\1.TEMP DIBUJO\2021\PC MEJIA\OP 24527 RIVANA\ELECTRICOS\ASU1 UNIFILAR.DWG

ORDEN DE PRODUCCIÓN: 24527-32	VERSIÓN: 01
TAB REGULADO	ESQUEMA: ASU1
AUDITORIO 208V	HOJA:
RESPONSABLE DEL PROYECTO:	DE: 148
D. CANO	FECHA DE IMPRESIÓN:
	06-15-2021