


El título, cajetín y toda la información contenida en este plano son propiedad exclusiva de Metalandes S.A.S., y no puede ser copiado, usado o distribuido sin el debido permiso de Metalandes S.A.S.
 The label, box and all information contained on this plane are property exclusive of Metalandes S.A.S., proprietary and can not be copied, used or distributed without due permission of Metalandes S.A.S.
 Copyright (C) Metalandes S.A.S. 2018 All Rights Reserved



DISEÑO PLANO: D. MADRID
 FECHA: 26/08/2020
 DISEÑO: OMC
 FECHA:

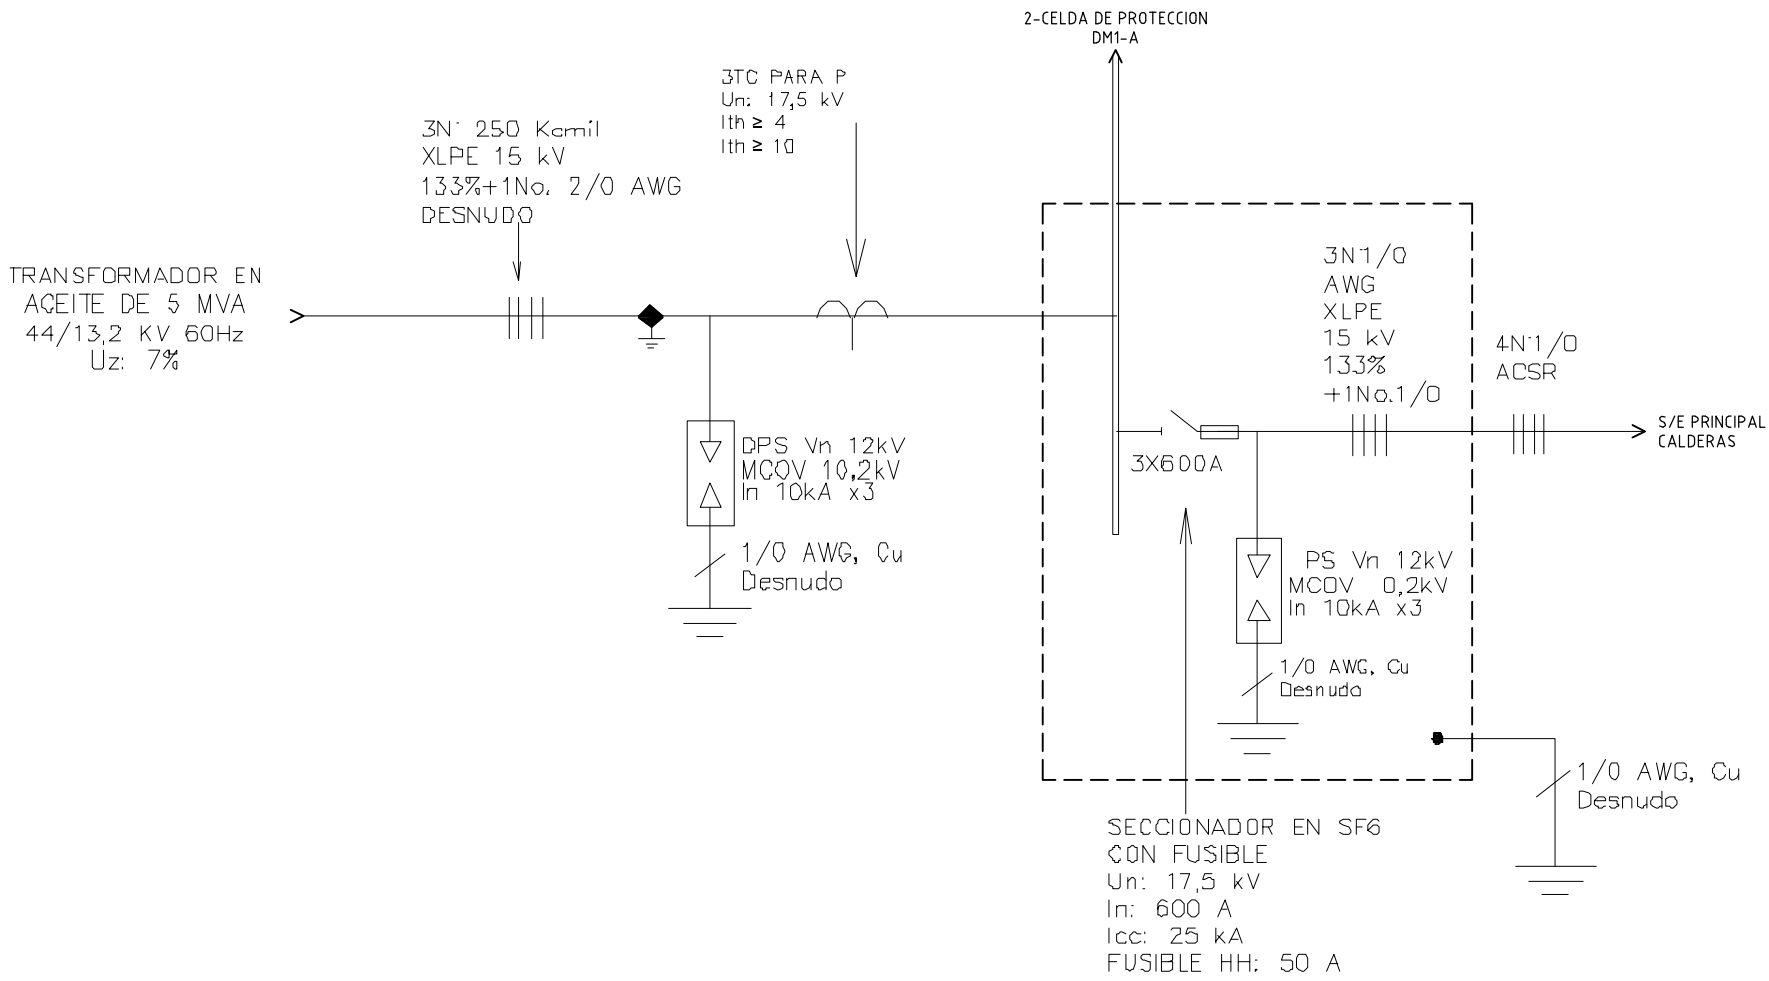

CLIENTE: OMC
 PROYECTO: COLANTA SAN PEDRO
 CONTENIDO: UNIFILAR

ORDEN DE PRODUCCIÓN: 24548-1
 CELDA DE SECCIONADOR SF6
 RESPONSABLE DEL PROYECTO: A. RESTREPO
 VERSIÓN: 01
 ESQUEMA: AU1
 HOJA: DE: 11
 FECHA DE IMPRESIÓN: 09-08-2020

RUTA DE ARCHIVO: D:\1.TEMP DIBUJO\2020\0\OMC\OP 24548 COLANTA SAN PEDRO\AU1 UNIFILAR.dwg