

El rótulo, cajetín y toda la información contenida en este plano son propiedad exclusiva de Metalandes S.A.S., y no puede ser copiado, usado o distribuido sin el debido permiso de Metalandes S.A.S.
 Copyright (C) Metalandes S.A.S. 2018. All Rights Reserved


DISEÑO PLANO:	FECHA:
D. MADRID	06/03/2020
DISEÑO:	FECHA:
ZUGOM	



METALANDES S.A.S

CLIENTE: ZUGOM
PROYECTO: CLINICA ROSARIO TESORO
CONTENIDO: UNIFILAR
RUTA DE ARCHIVO: D:\1.TEMP DIBUJO\2020\Z\ZUGOM\OP 24558 CLINICA ROSARIO TESORO\ELECTRICOS\BU1 UNIFILAR.dwg

ORDEN DE PRODUCCIÓN: 24558-2	VERSIÓN: 01
TAB CELDA 18	ESQUEMA: BU1
RESPONSABLE DEL PROYECTO: A. RESTREPO	HOJA:
	DE: 10
	FECHA DE IMPRESIÓN: 03-19-2020

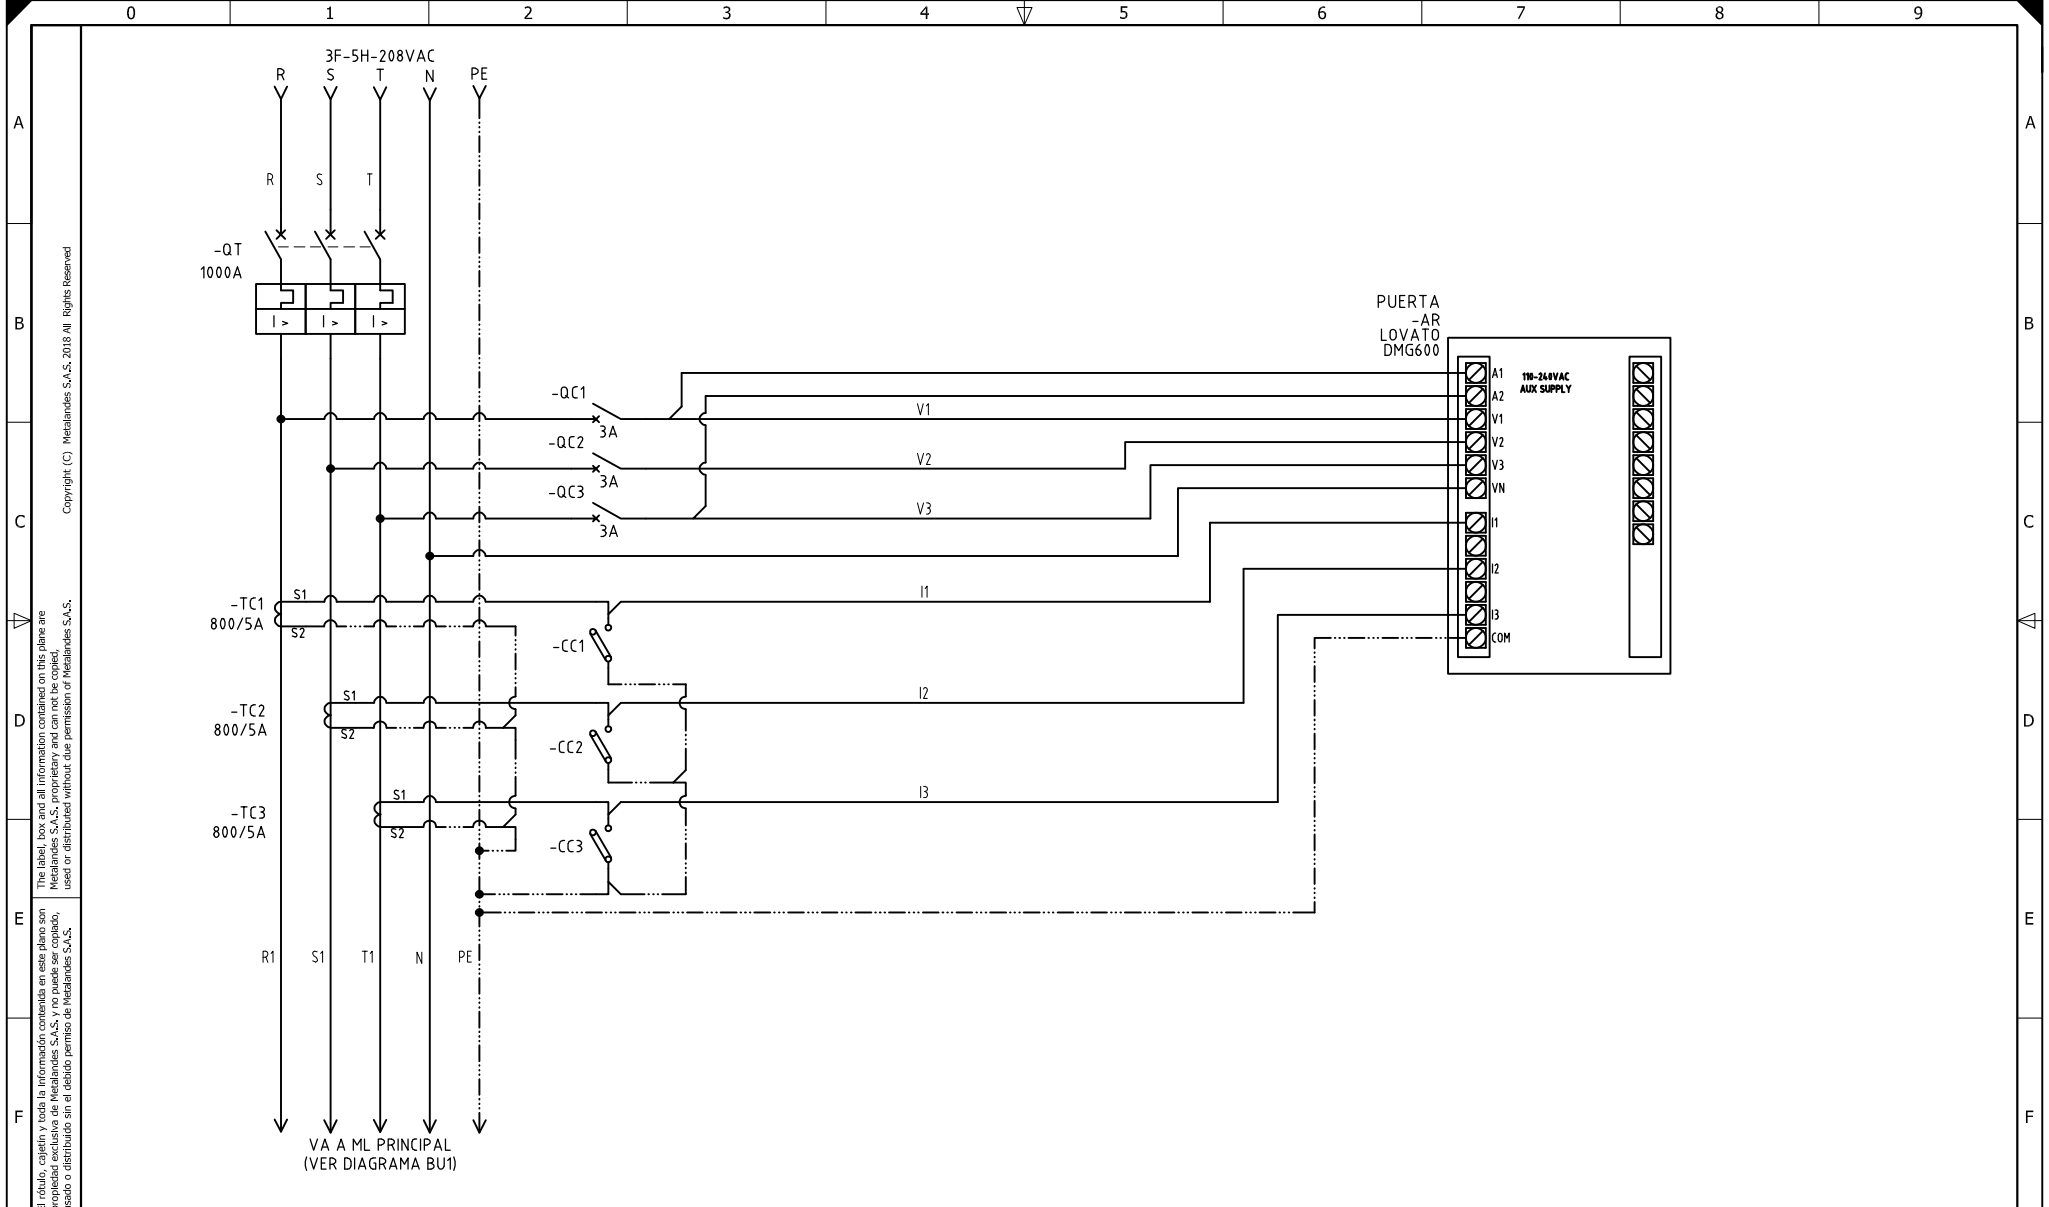

El rótulo, cajetín y toda la información contenida en este plano son propiedad exclusiva de Metalandes S.A.S., y no puede ser copiado, usado o distribuido sin el debido permiso de Metalandes S.A.S.

Copyright (C) Metalandes S.A.S. 2019. All Rights Reserved

DISEÑO PLANO: D. MADRID
 DISEÑO: ZUGOM
 FECHA: 06/03/2020



CLIENTE: ZUGOM
 PROYECTO: CLINICA ROSARIO TESORO
 CONTENIDO: ANALIZADOR DE REDES
 RUTA DE ARCHIVO: D:\1.TEMP DIBUJO\2020\ZUGOM\OP 24558 CLINICA ROSARIO TESORO\ELECTRICOS\B1 ANALIZADOR DE REDES.dwg

ORDEN DE PRODUCCIÓN: 24558-2	VERSIÓN: 01
TAB CELDA 18	ESQUEMA: B1
RESPONSABLE DEL PROYECTO: A. RESTREPO	HOJA: DE: 14
	FECHA DE IMPRESIÓN: 03-19-2020