

El título, cajetín y toda la información contenida en este plano son propiedad exclusiva de Metalandes S.A.S., y no puede ser copiado, usado o distribuido sin el debido permiso de Metalandes S.A.S.


DISEÑO PLANO:	FECHA:
D. MADRID	17/03/2020
DISEÑO:	FECHA:
INDUGEVI	



METALANDES S.A.S

CLIENTE: INDUGEVI	ORDEN DE PRODUCCIÓN: 24560
PROYECTO: PLANTA LA CLARITA	CCM M1
CONTENIDO: UNIFILAR	RESPONSABLE DEL PROYECTO: F. GONZALES
RUTA DE ARCHIVO: D:\1.TEMP DIBUJO\2020\INDUGEVI\OP 24560 TAB DISTRIBUCION Y CCM'S LA CLARITA\ELECTRICOS\HU1 UNIFILAR.dwg	

VERSIÓN: 01
ESQUEMA: HU1
HOJA: 16
DE: 65
FECHA DE IMPRESIÓN: 06-03-2020

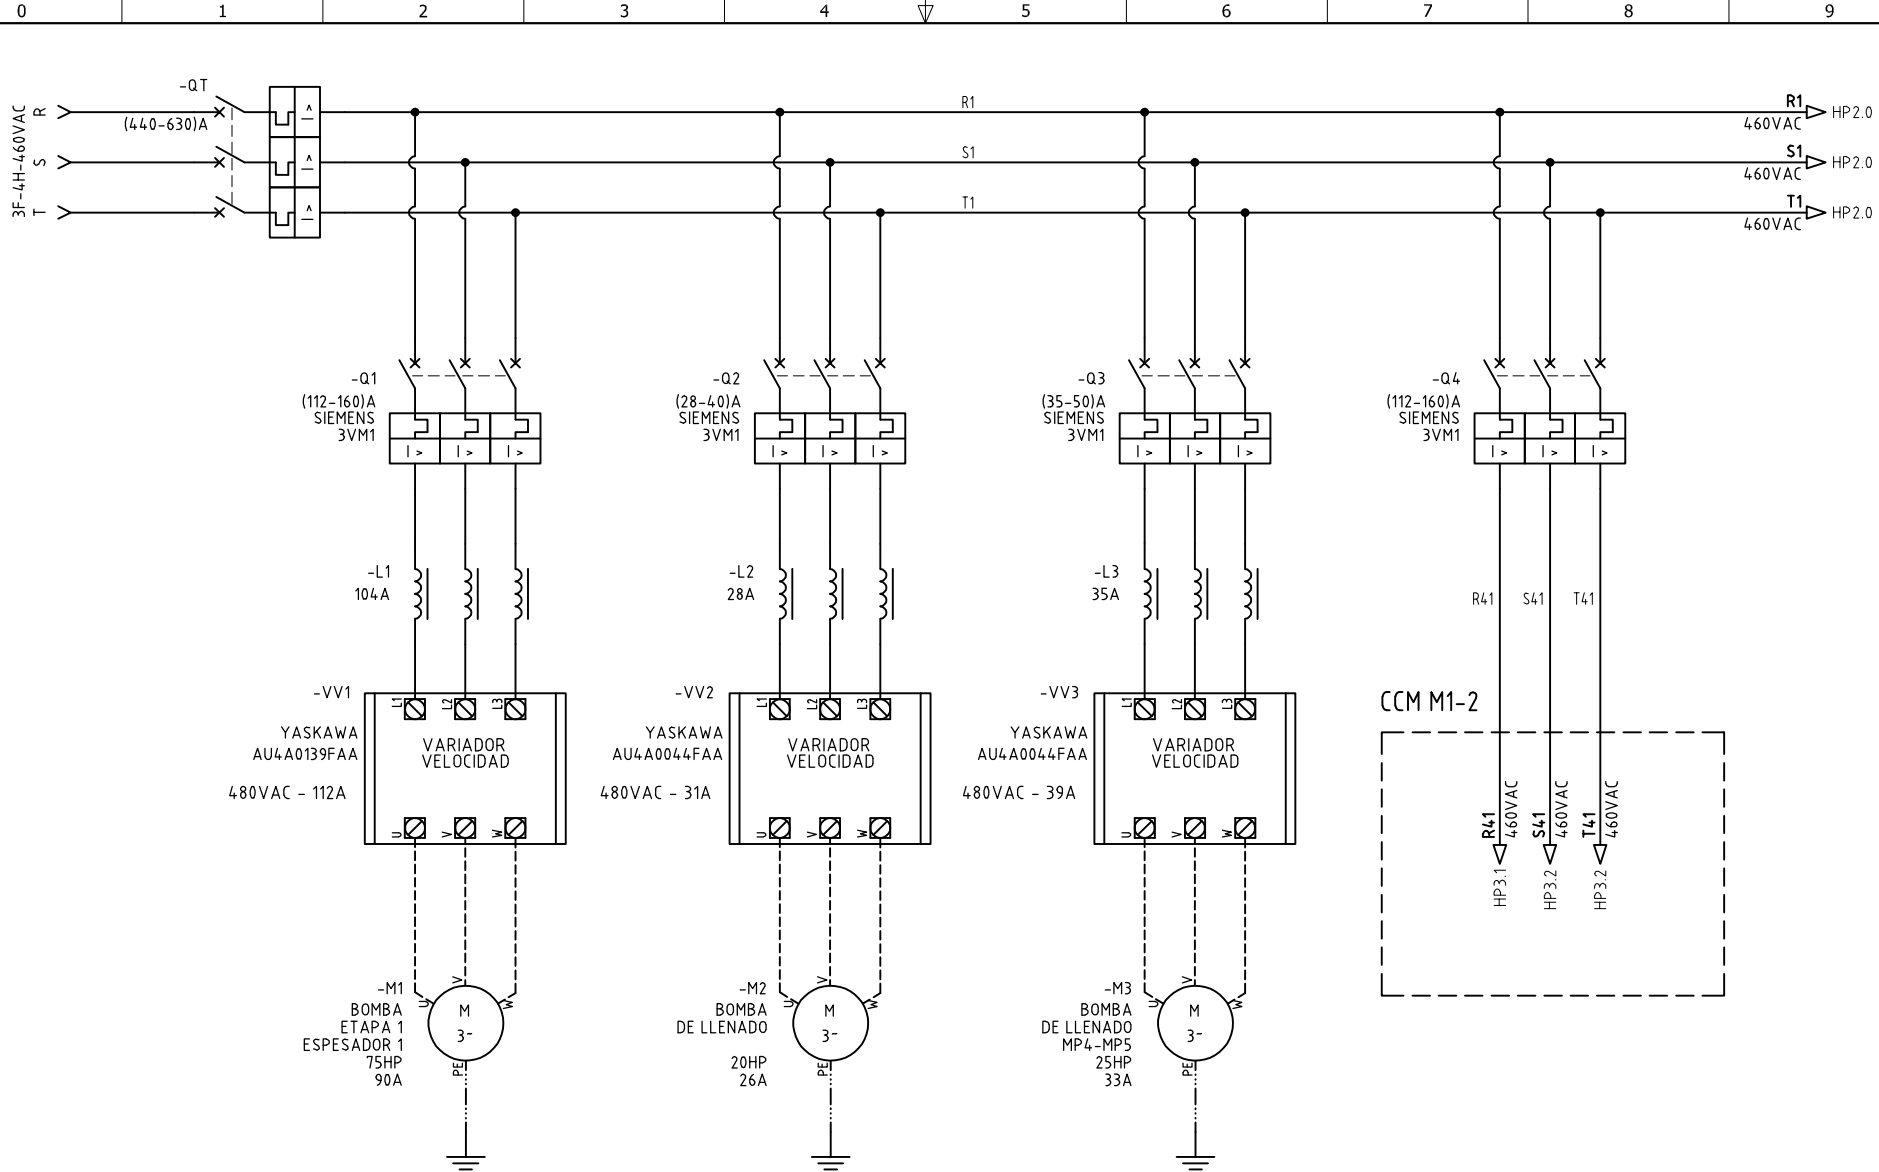

DISEÑO PLANO:
D. MADRID
DISEÑO:
INDUGEVI

FECHA:
17/03/2020
FECHA:




METALANDES S.A.S

CLIENTE: INDUGEVI
PROYECTO: PLANTA LA CLARITA
CONTENIDO: ALIMENTACION POTENCIA

ORDEN DE PRODUCCIÓN: 24560-3
CCM M1-1
RESPONSABLE DEL PROYECTO:
F. GONZALES

VERSIÓN: 01
ESQUEMA: HP1
HOJA: 17
DE: 65
FECHA DE IMPRESIÓN:
06-03-2020

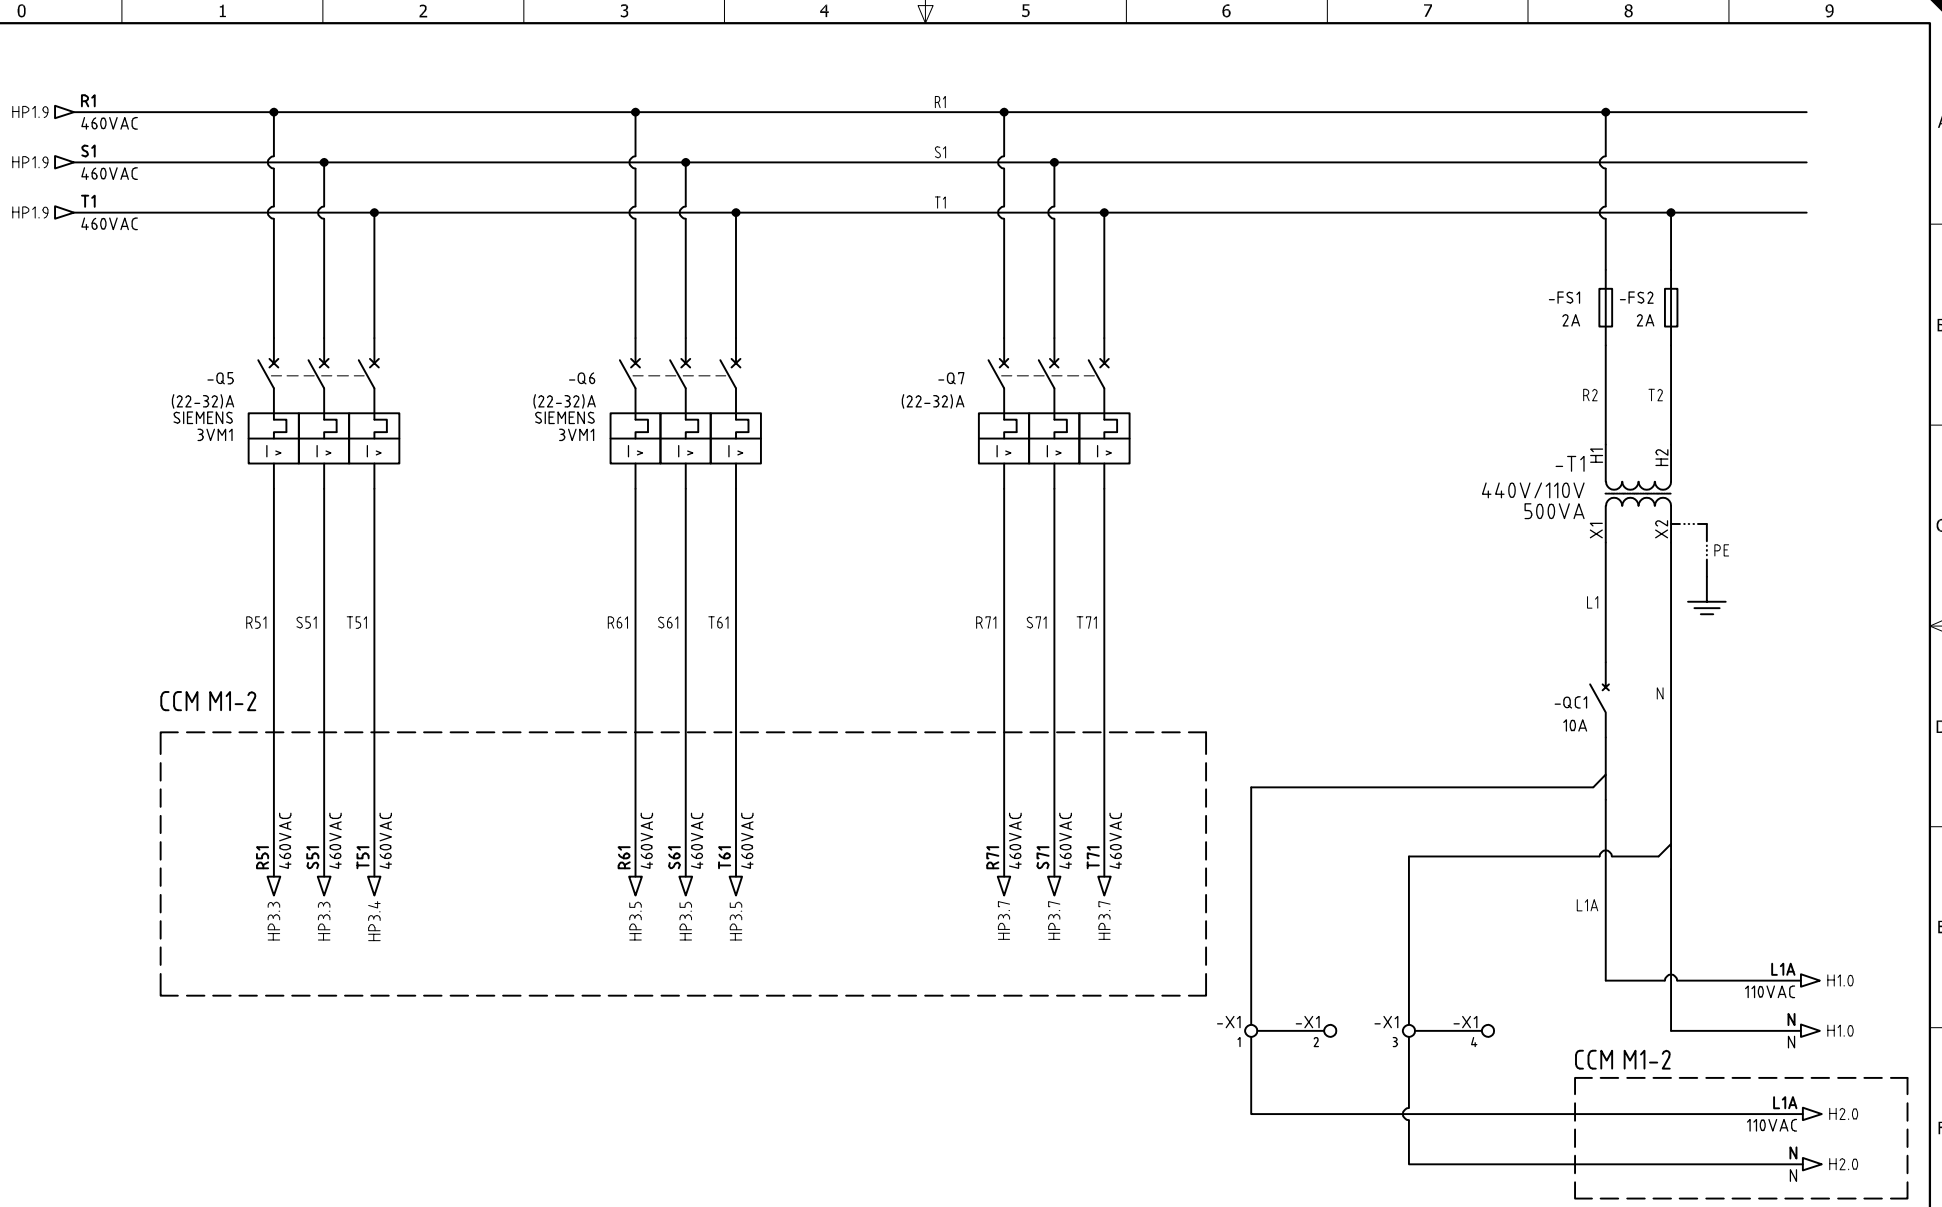

DISEÑO PLANO:
D. MADRID
DISEÑO:
INDUGEVI

FECHA:
17/03/2020
FECHA:




METALANDES S.A.S

CLIENTE: INDUGEVI
PROYECTO: PLANTA LA CLARITA
CONTENIDO: ALIMENTACION POTENCIA

ORDEN DE PRODUCCIÓN: 24560-3
CCM M1-1
RESPONSABLE DEL PROYECTO:
F. GONZALES

VERSIÓN: 01
ESQUEMA: HP2
HOJA: 18
DE: 65
FECHA DE IMPRESIÓN:
06-03-2020

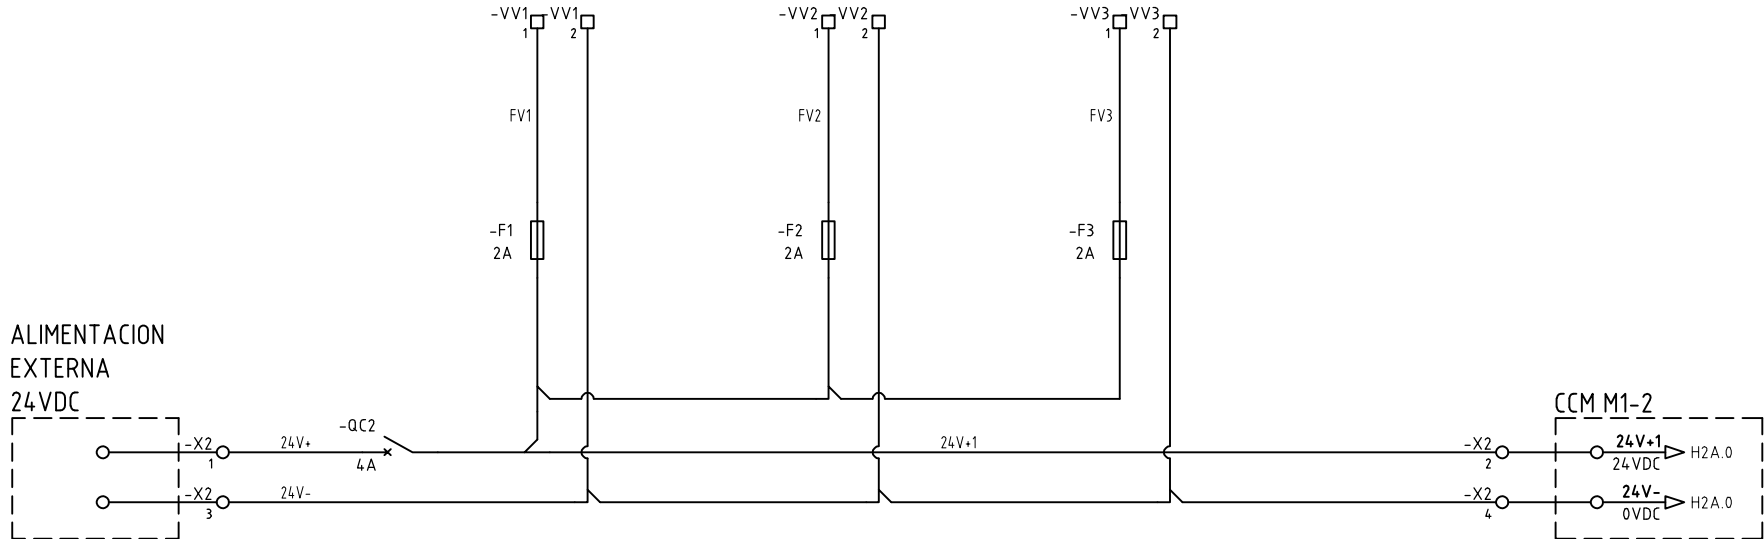

DISEÑO PLANO:
D. MADRID
DISEÑO:
INDUGEVI

FECHA:
17/03/2020
FECHA:




METALANDES S.A.S

CLIENTE: INDUGEVI
PROYECTO: PLANTA LA CLARITA
CONTENIDO: ALIMENTACION 24VDC VARIADORES

ORDEN DE PRODUCCIÓN: 24560-3
CCM M1-1
RESPONSABLE DEL PROYECTO:
F. GONZALES

VERSIÓN: 01
ESQUEMA: H1A
HOJA: 19
DE: 65
FECHA DE IMPRESIÓN:
06-03-2020

The label, box and all information contained on this plane are property exclusive of Metalandes S.A.S. and no puede ser copiado, usado o distribuido sin el debido permiso de Metalandes S.A.S.

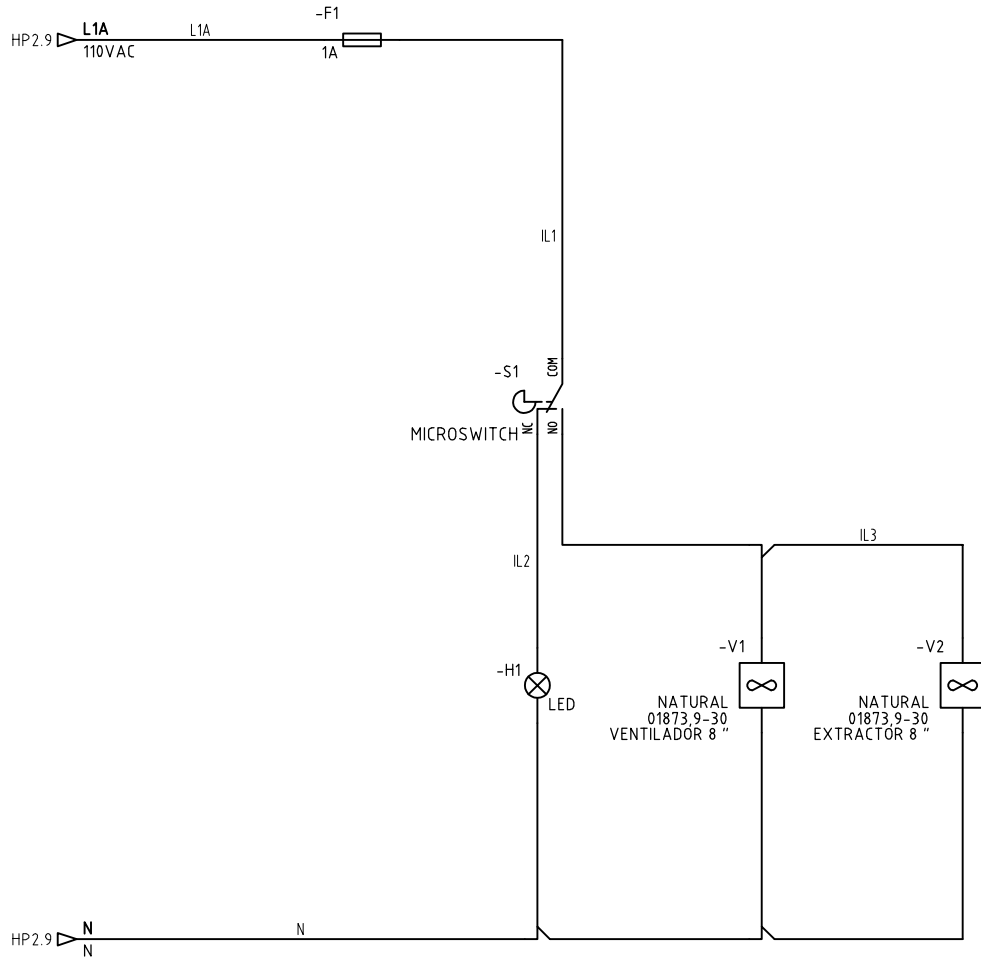

DISEÑO PLANO:	FECHA:
D. MADRID	17/03/2020
DISEÑO:	FECHA:
INDUGEVI	



METALANDES S.A.S

CLIENTE: INDUGEVI	ORDEN DE PRODUCCIÓN: 24560-3
PROYECTO: PLANTA LA CLARITA	CCM M1-1
CONTENIDO: CONTROL ILUMINACION	

RESPONSABLE DEL PROYECTO:	FECHA DE IMPRESIÓN:
F. GONZALES	06-03-2020
VERSIÓN: 01	
ESQUEMA: H1	
HOJA: 20	
DE: 65	