

El título, cajetín y toda la información contenida en este plano son propiedad exclusiva de Metalandes S.A.S., y no puede ser copiado, usado o distribuido sin el debido permiso de Metalandes S.A.S. Copyright (C) Metalandes S.A.S. 2018 All Rights Reserved.

DISEÑO PLANO: D. MADRID
 DISEÑO: INDUGEVI

FECHA: 17/03/2020
 FECHA:




METALANDES S.A.S

CLIENTE: INDUGEVI
 PROYECTO: PLANTA LA CLARITA
 CONTENIDO: UNIFILAR

ORDEN DE PRODUCCIÓN: 24560-4
 CCM M2-2
 RESPONSABLE DEL PROYECTO:
 F. GONZALES

VERSIÓN: 01
 ESQUEMA: IU2
 HOJA: 31
 DE: 65
 FECHA DE IMPRESIÓN:
 06-02-2020

RUTA DE ARCHIVO: D:\1.TEMP DIBUJO\2020\INDUGEVI\OP 24560 TAB DISTRIBUCION Y CCM'S LA CLARITA\ELECTRICOS\IU2 UNIFILAR.dwg

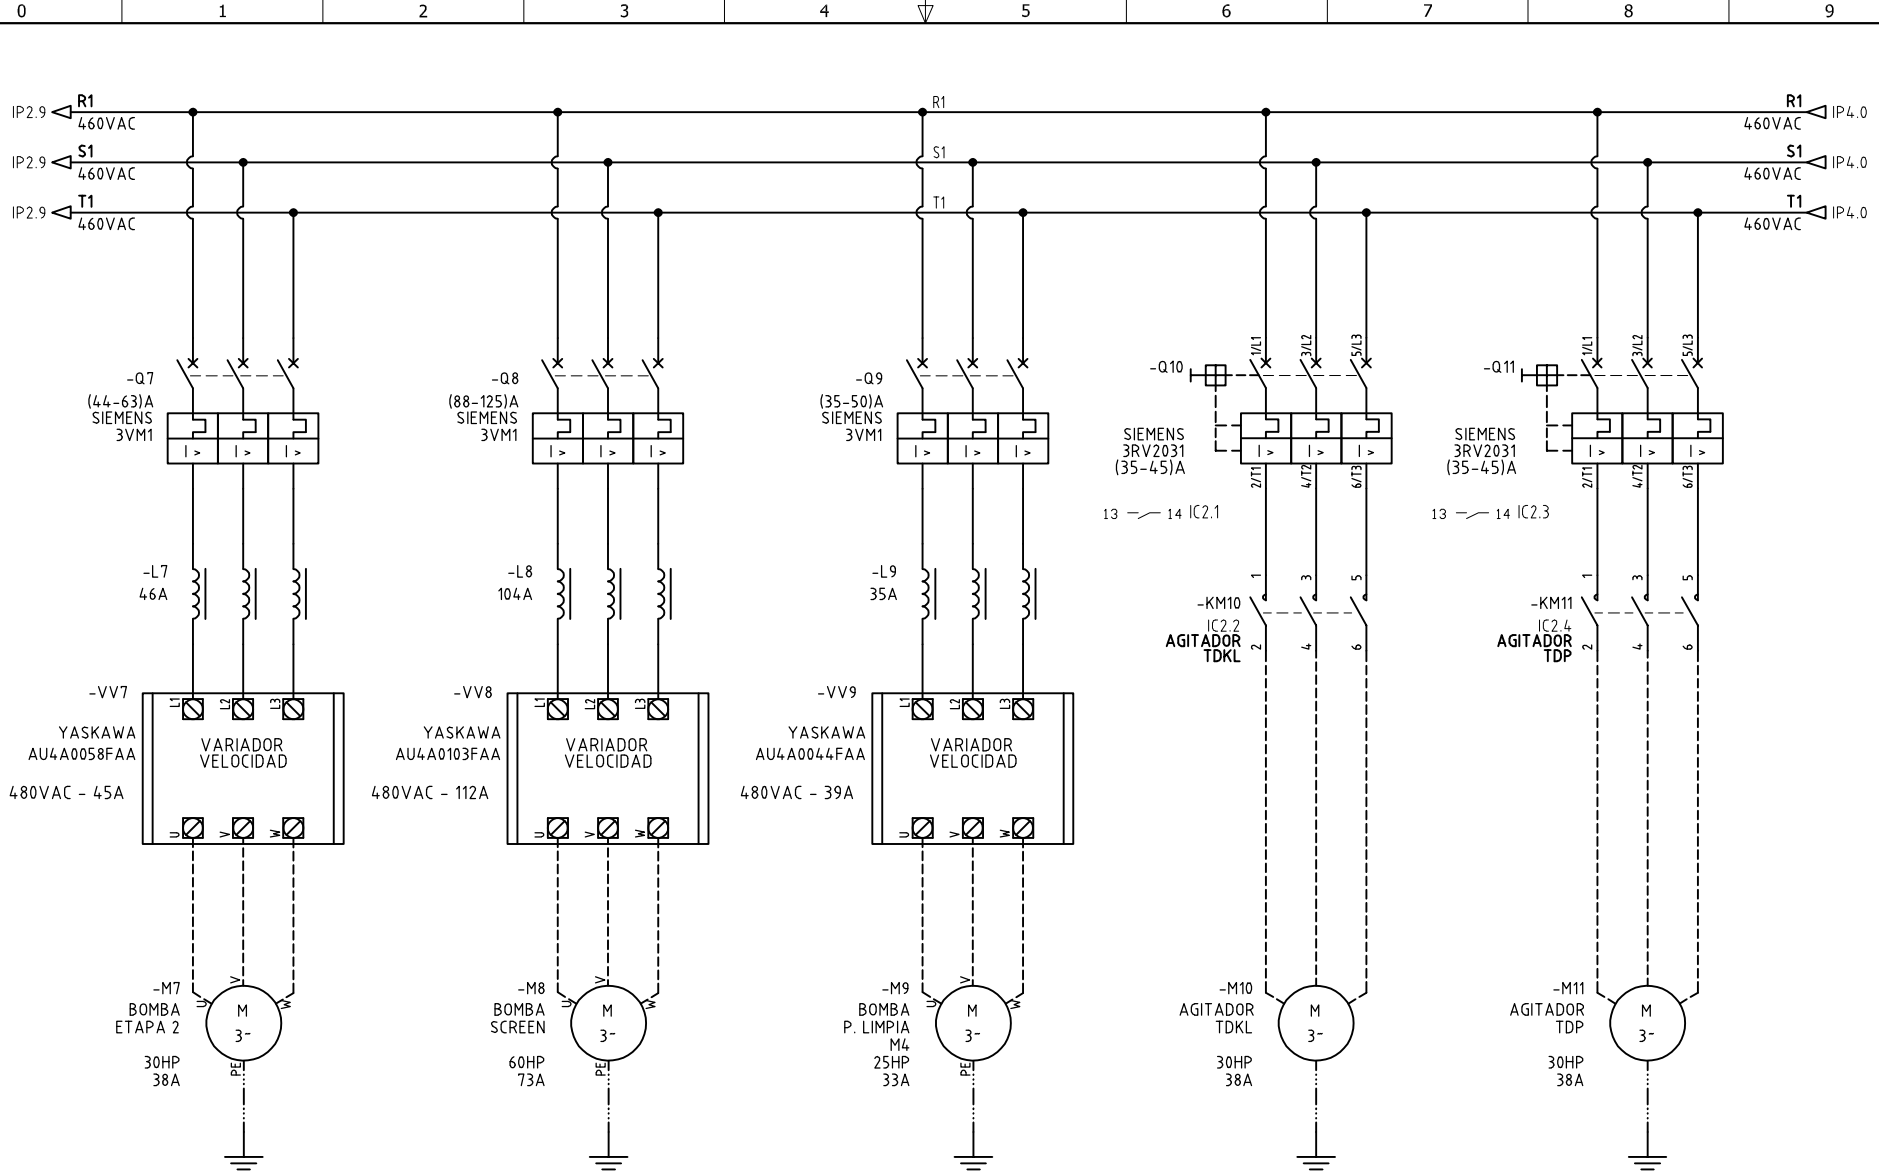

DISEÑO PLANO:
D. MADRID
DISEÑO:
INDUGEVI

FECHA:
17/03/2020
FECHA:



METALANDES S.A.S

CLIENTE: INDUGEVI
PROYECTO: PLANTA LA CLARITA
CONTENIDO: ALIMENTACION POTENCIA


ORDEN DE PRODUCCIÓN: 24560-4
CCM M2-2

RESPONSABLE DEL PROYECTO:
F. GONZALES

VERSIÓN: 01
ESQUEMA: IP3
HOJA: 32
DE: 65

RUTA DE ARCHIVO: D:\1.TEMP DIBUJO\2020\INDUGEVI\OP 24560 TAB DISTRIBUCION Y CCM'S LA CLARITA\ELECTRICOS\IP3 ALIMENTACION POTENCIA.dwg

FECHA DE IMPRESIÓN:
06-02-2020

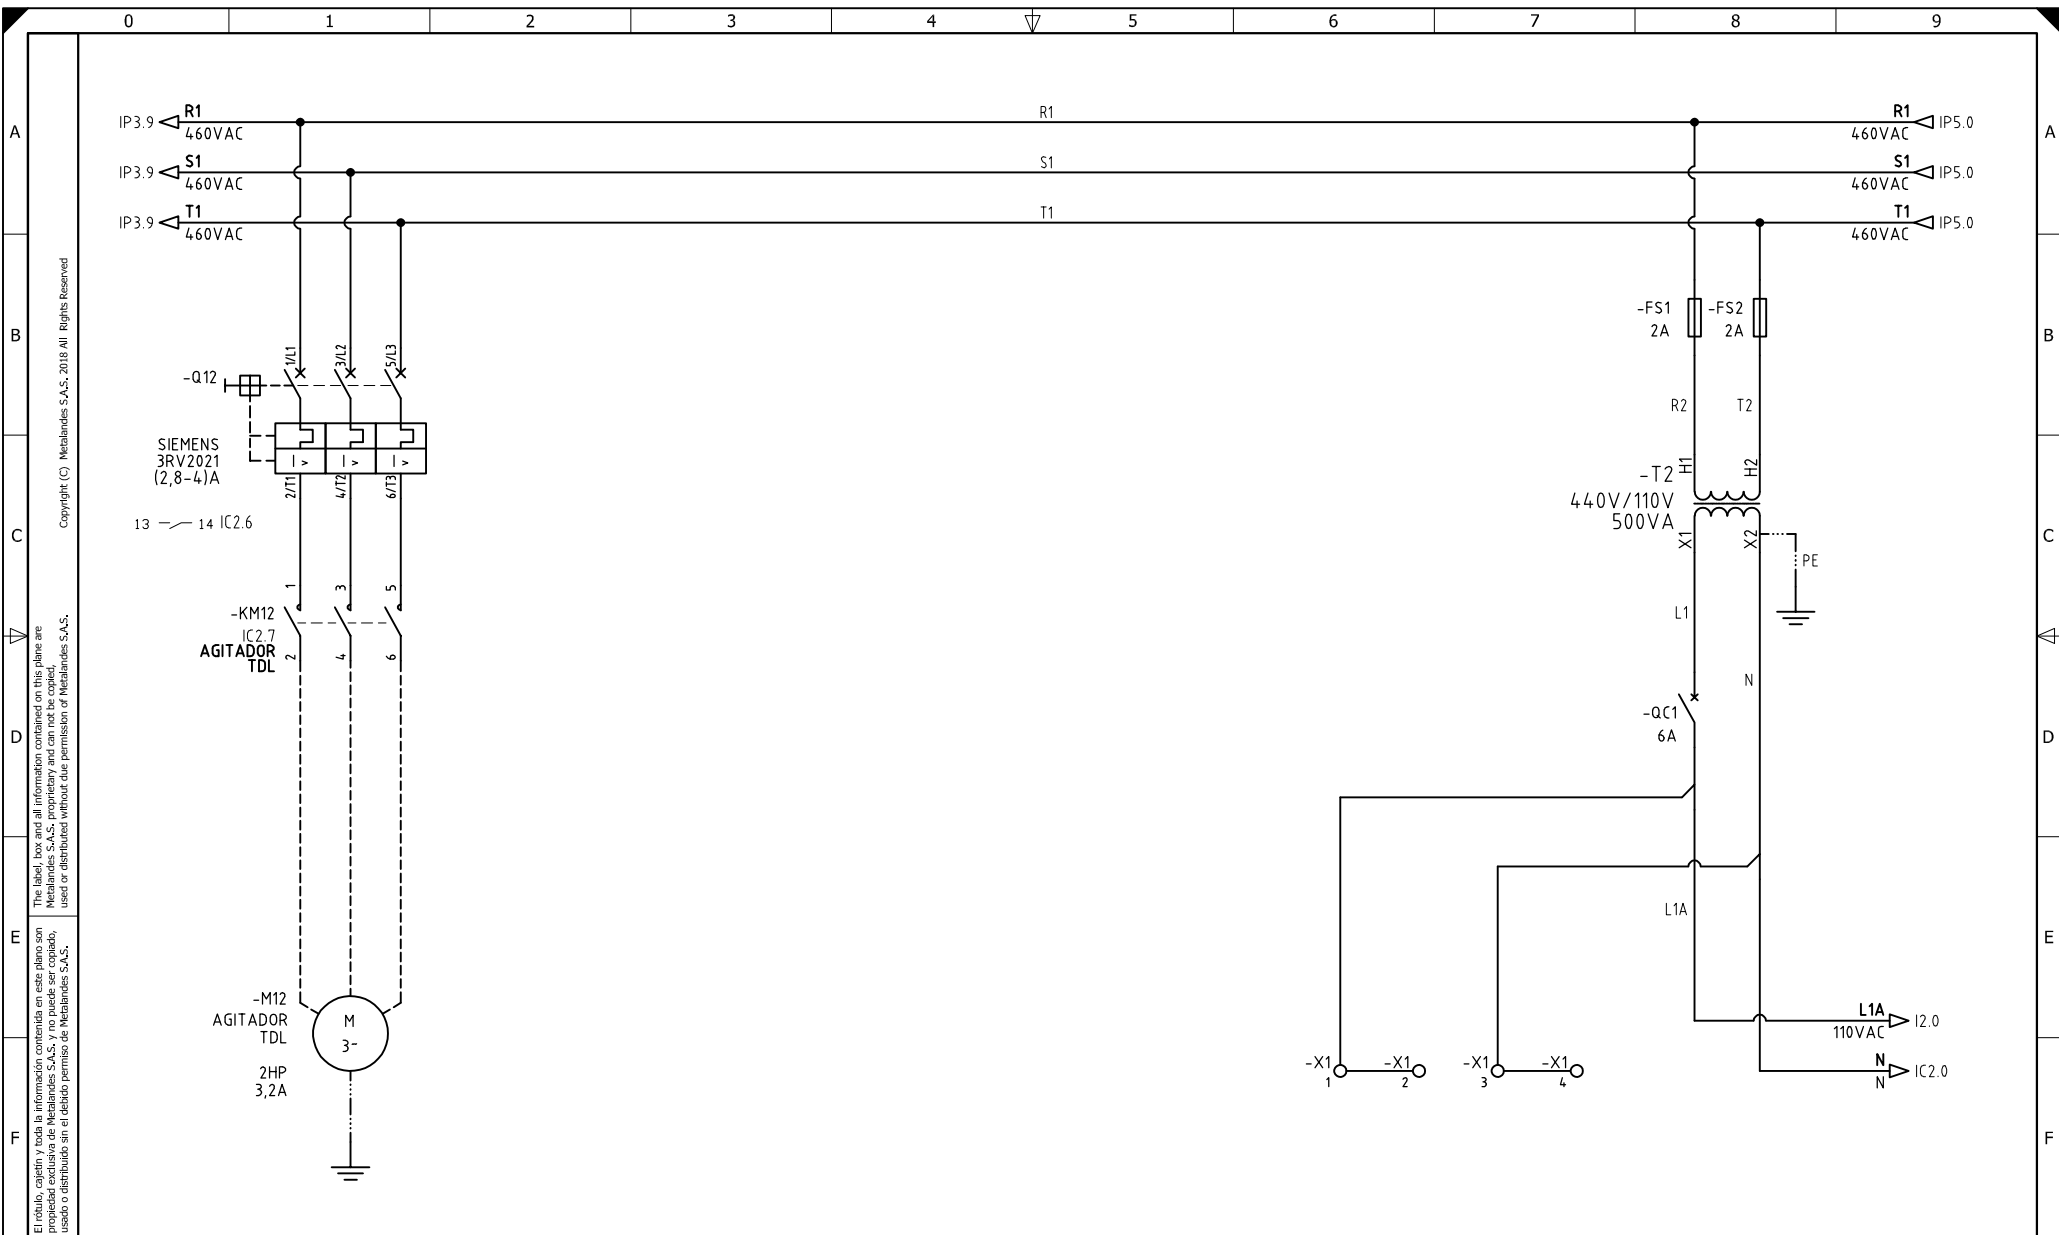

El título, cajetín y toda la información contenida en este plano son propiedad exclusiva de Metalandes S.A.S., y no puede ser copiado, usado o distribuido sin el debido permiso de Metalandes S.A.S.

Copyright (C) Metalandes S.A.S. 2018 All Rights Reserved


DISEÑO PLANO:	FECHA:
D. MADRID	17/03/2020
DISEÑO:	FECHA:
INDUGEVI	



METALANDES S.A.S

CLIENTE: INDUGEVI	ORDEN DE PRODUCCIÓN: 24560-4
PROYECTO: PLANTA LA CLARITA	CCM M2-2
CONTENIDO: ALIMENTACION POTENCIA	RESPONSABLE DEL PROYECTO: F. GONZALES
RUTA DE ARCHIVO: D:\1.TEMP DIBUJO\2020\INDUGEVI\OP 24560 TAB DISTRIBUCION Y CCM 'S LA CLARITA\ELECTRICOS\IP4 ALIMENTACION POTENCIA.dwg	

VERSIÓN: 01
ESQUEMA: IP4
HOJA: 33
DE: 65
FECHA DE IMPRESIÓN: 06-02-2020

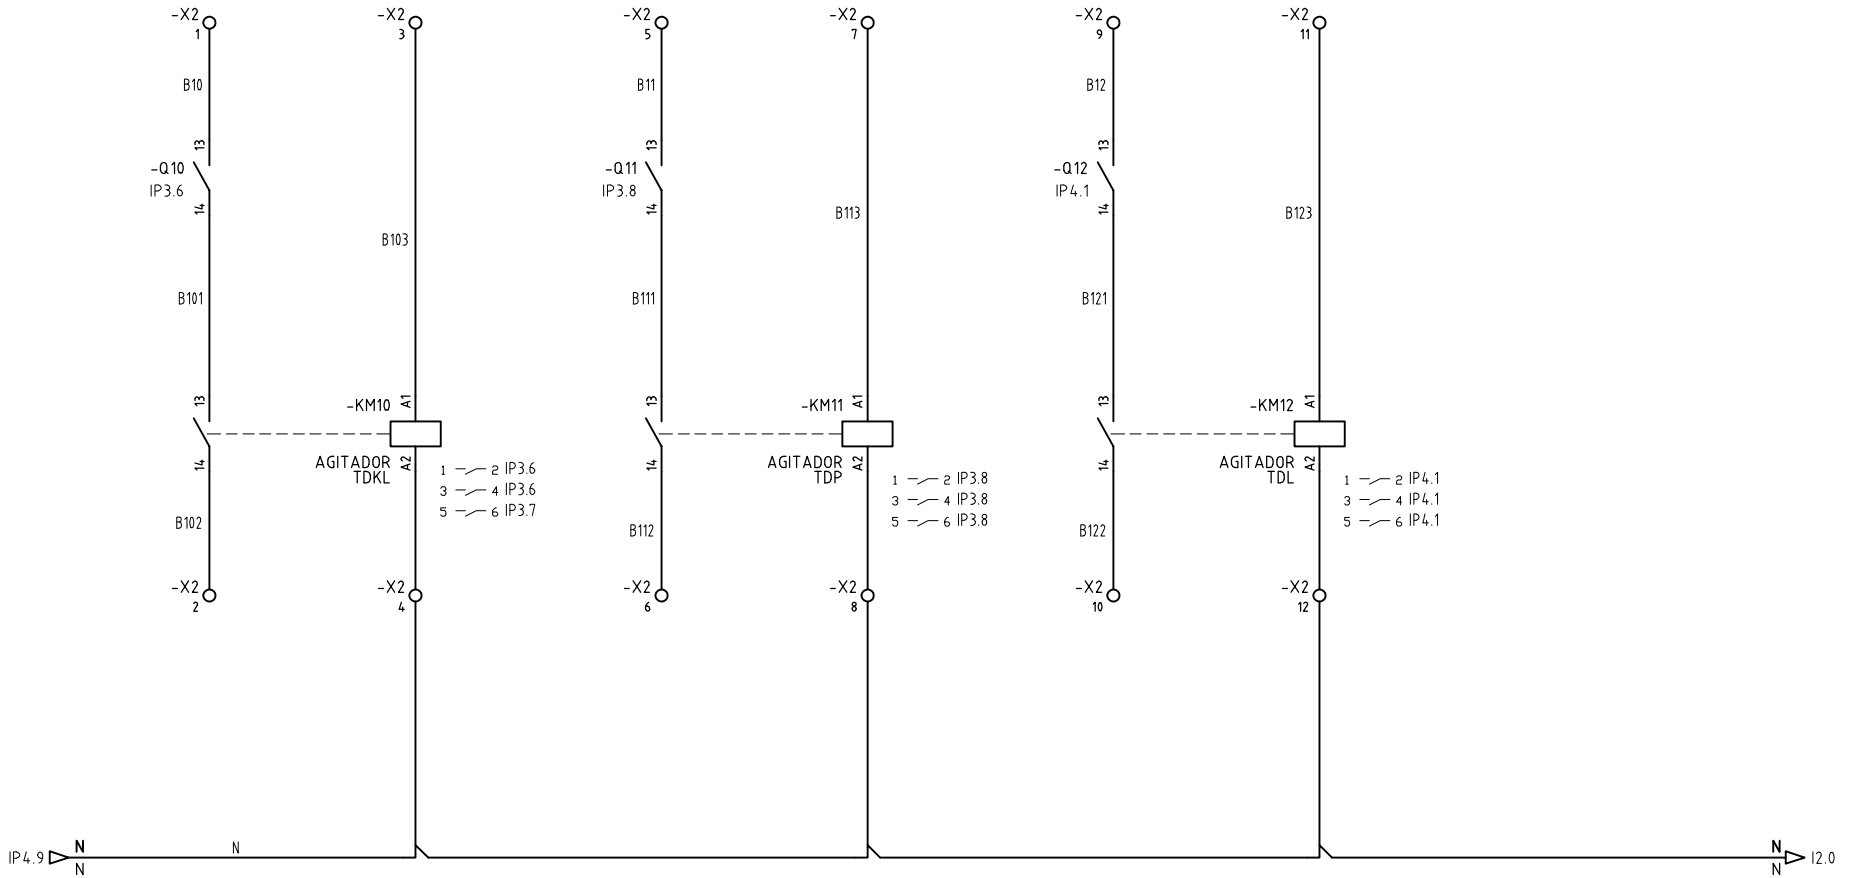

DISEÑO PLANO:
D. MADRID
DISEÑO:
INDUGEVI

FECHA:
17/03/2020
FECHA:



METALANDES S.A.S


CLIENTE: INDUGEVI
PROYECTO: PLANTA LA CLARITA
CONTENIDO: CONTROL ARRANQUE DIRECTO

ORDEN DE PRODUCCIÓN: 24560-4
CCM M2-2

RESPONSABLE DEL PROYECTO:
F. GONZALES

VERSIÓN: 01
ESQUEMA: IC2
HOJA: 34
DE: 65

FECHA DE IMPRESIÓN:
06-02-2020

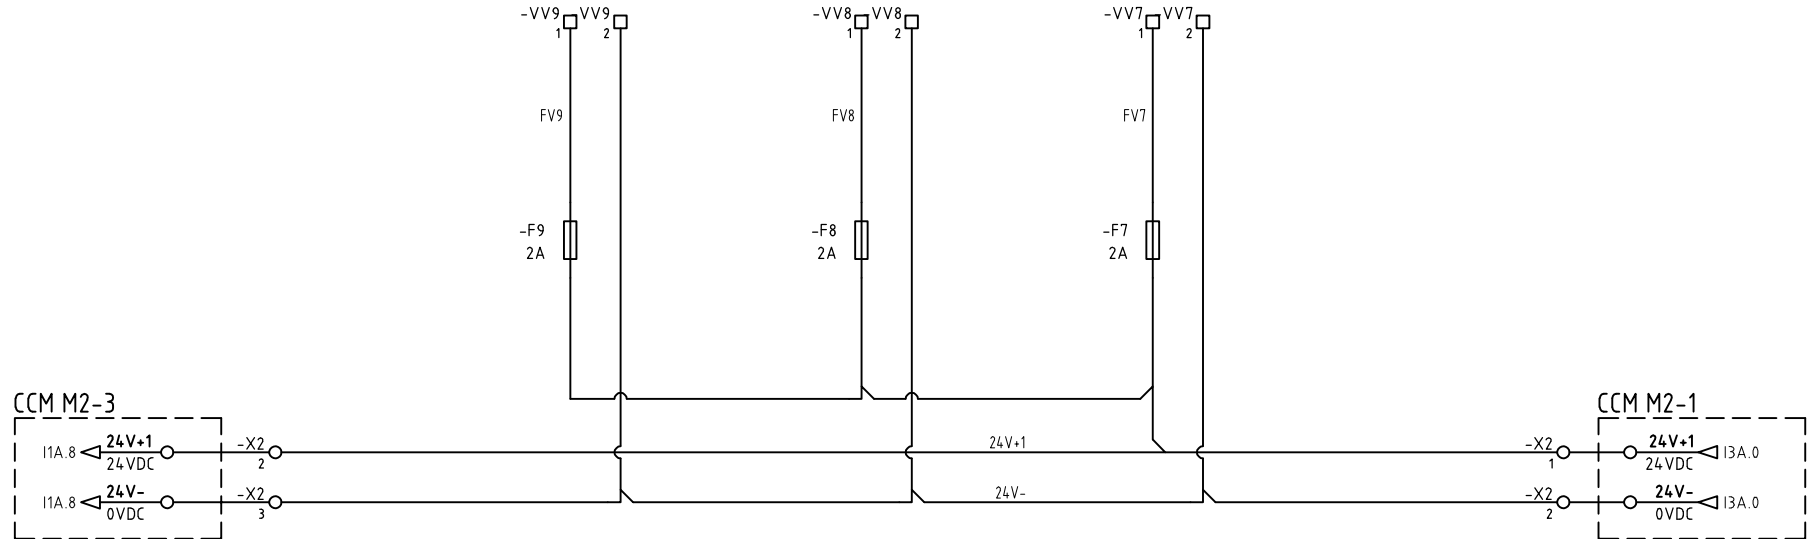


DISEÑO PLANO: D. MADRID
 DISEÑO: INDUGEVI
 FECHA: 17/03/2020



CLIENTE: INDUGEVI
 PROYECTO: PLANTA LA CLARITA
 CONTENIDO: ALIMENTACION 24VDC VARIADORES

ORDEN DE PRODUCCIÓN: 24560-4
 CCM M2-2
 RESPONSABLE DEL PROYECTO: F. GONZALES
 VERSIÓN: 01
 ESQUEMA: I2A
 HOJA: 35
 DE: 65
 FECHA DE IMPRESIÓN: 06-02-2020

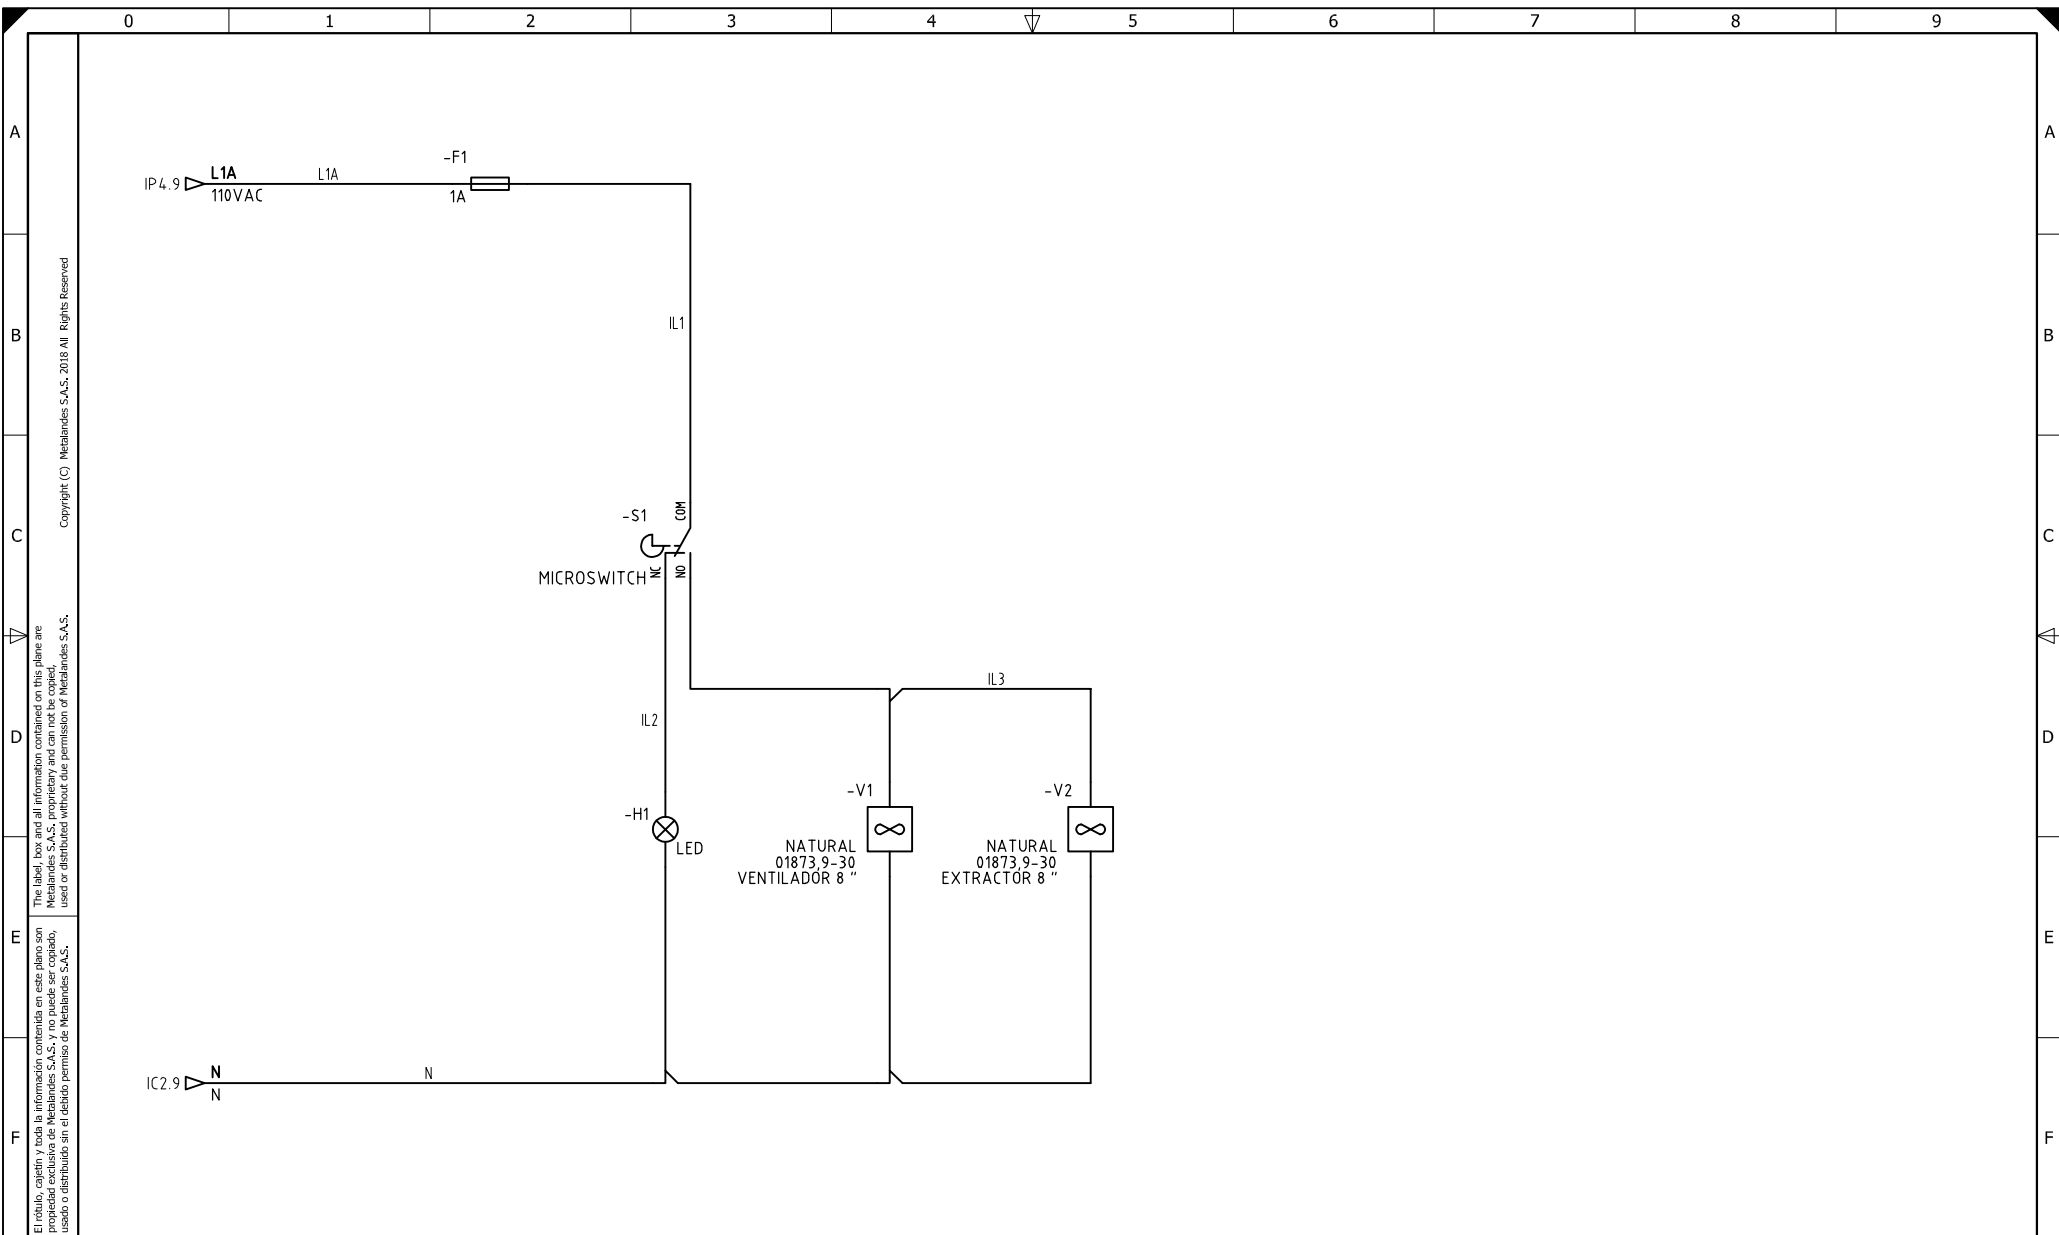

El título, cajetín y toda la información contenida en este plano son propiedad exclusiva de Metalandes S.A.S., y no puede ser copiado, usado o distribuido sin el debido permiso de Metalandes S.A.S.
 The label, box and all information contained on this plane are property exclusive of Metalandes S.A.S., proprietary and can not be copied, used or distributed without due permission of Metalandes S.A.S.
 Copyright (C) Metalandes S.A.S. 2018 All Rights Reserved

DISEÑO PLANO: D. MADRID
 FECHA: 17/03/2020
 DISEÑO: INDUGEVI
 FECHA:



CLIENTE: INDUGEVI
 PROYECTO: PLANTA LA CLARITA
 CONTENIDO: CONTROL ILUMINACION

ORDEN DE PRODUCCIÓN: 24560-4
 CCM M2-2
 RESPONSABLE DEL PROYECTO: F. GONZALES

RUTA DE ARCHIVO: D:\1_TEMP DIBUJO\2020\1\INDUGEVI\OP 24560 TAB DISTRIBUCION Y CCM 'S LA CLARITA\ELECTRICOS\12 CONTROL ILUMINACION.dwg
 VERSIÓN: 01
 ESQUEMA: I2
 HOJA: 36
 DE: 65
 FECHA DE IMPRESIÓN: 08-02-2020