


El título, cajetín y toda la información contenida en este plano son propiedad exclusiva de Metalandes S.A.S. y no puede ser copiado, usado o distribuido sin el debido permiso de Metalandes S.A.S. Copyright (C) Metalandes S.A.S. 2018 All Rights Reserved

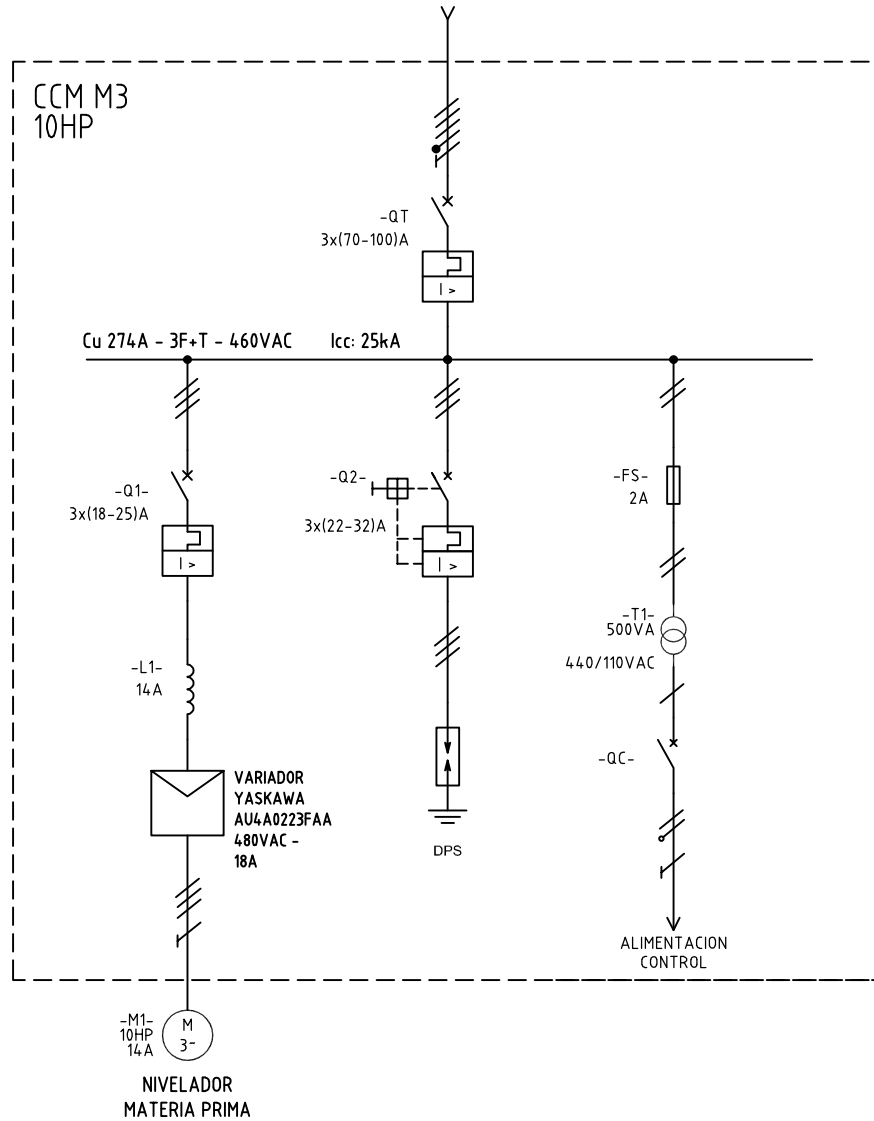

DISEÑO PLANO: D. MADRID
 DISEÑO: INDUGEVI
 FECHA: 17/03/2020




METALANDES S.A.S

CLIENTE: INDUGEVI
 PROYECTO: PLANTA LA CLARITA
 CONTENIDO: UNIFILAR

ORDEN DE PRODUCCIÓN: 24560-5
 CCM M3
 RESPONSABLE DEL PROYECTO:
 F. GONZALES

VERSIÓN: 01
 ESQUEMA: JU1
 HOJA: 43
 DE: 65
 FECHA DE IMPRESIÓN:
 06-03-2020

RUTA DE ARCHIVO: D:\1.TEMP DIBUJO\2020\1\INDUGEVI\OP 24560 TAB DISTRIBUCION Y CCM 'S LA CLARITA\ELECTRICOS\JU1 UNIFILAR.dwg

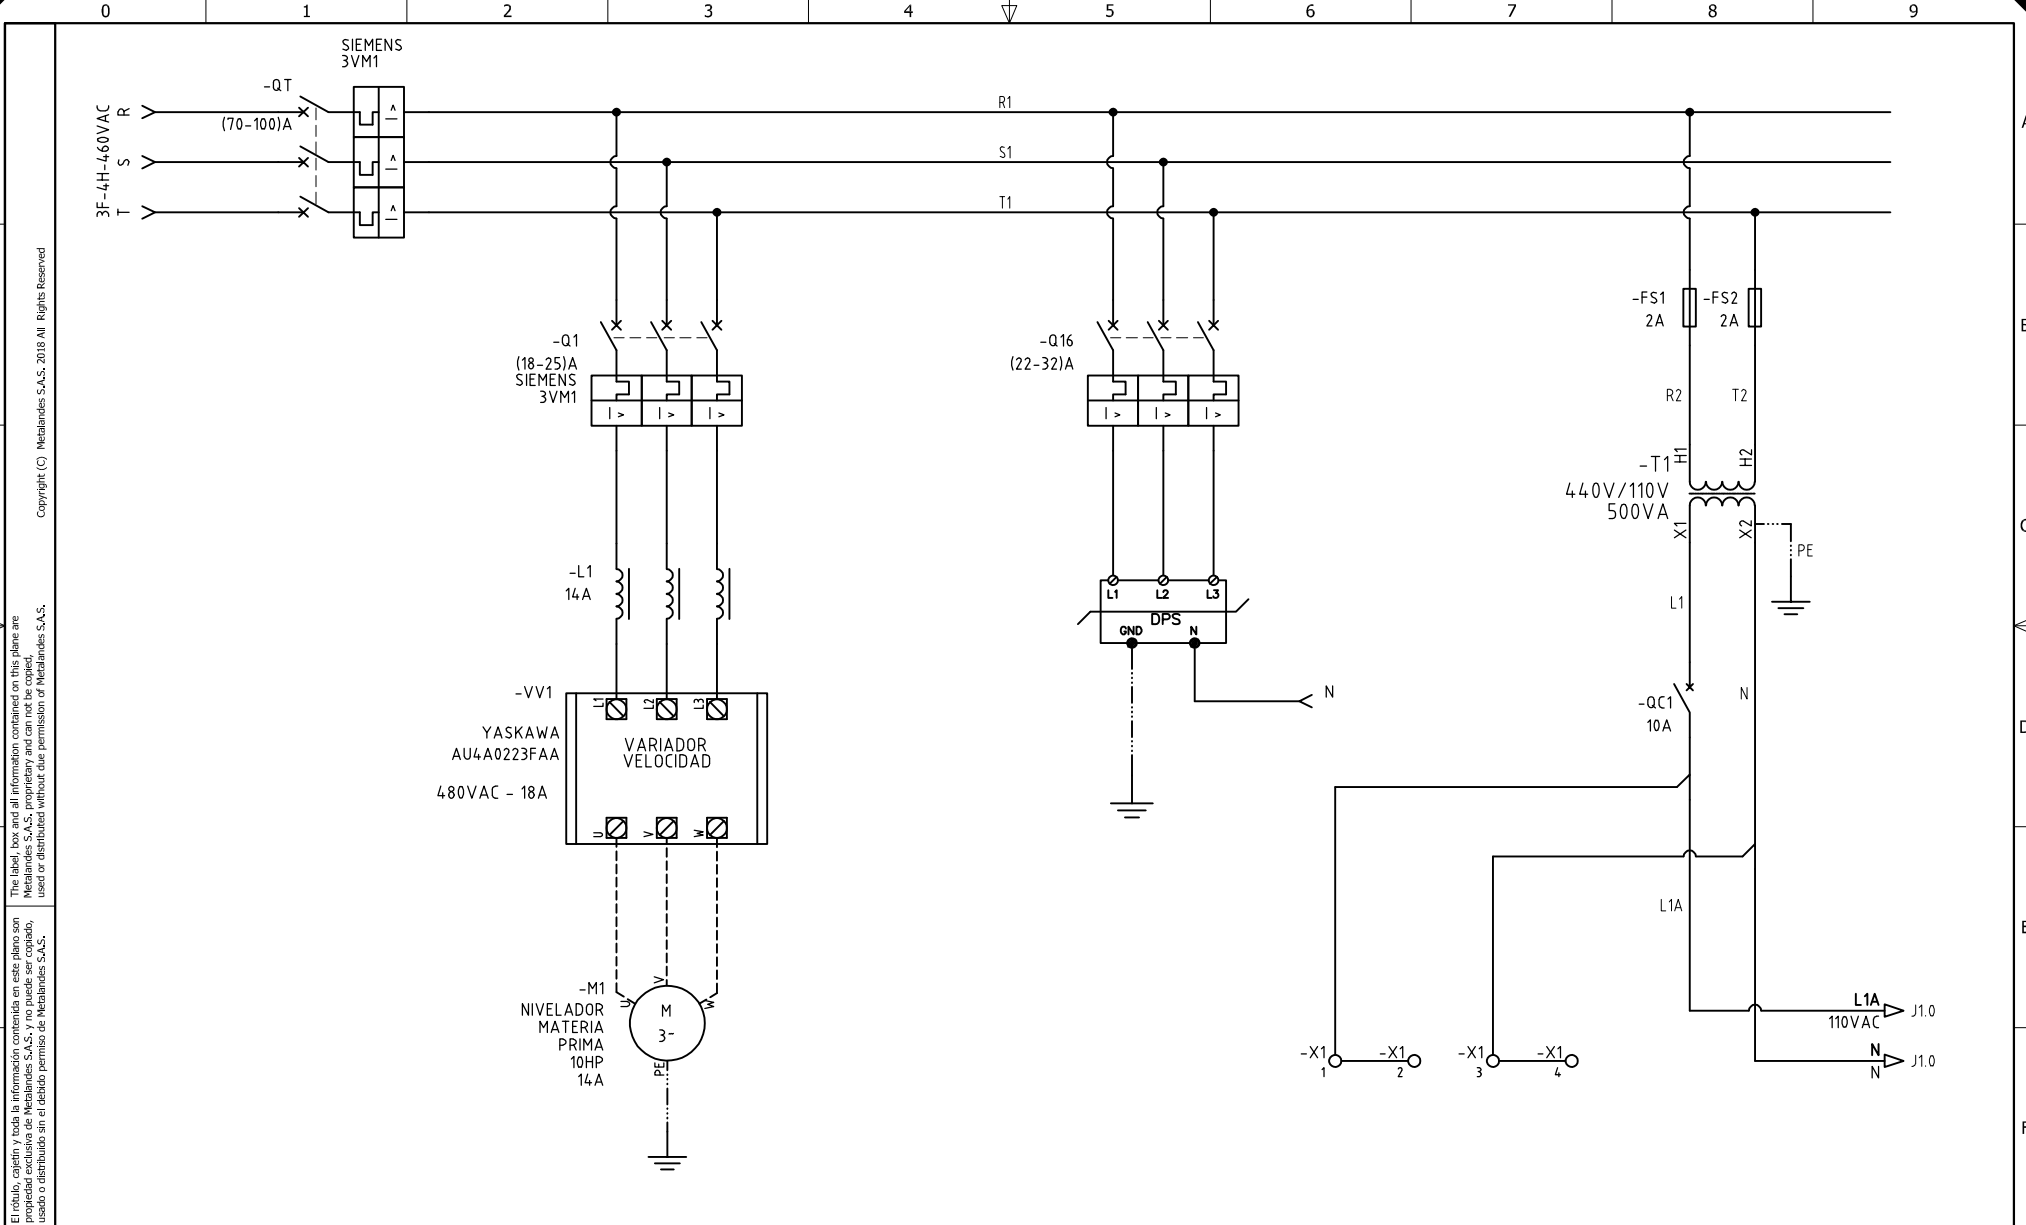

El título, cajetín y toda la información contenida en este plano son propiedad exclusiva de Metalandes S.A.S., y no puede ser copiado, usado o distribuido sin el debido permiso de Metalandes S.A.S. Copyright (C) Metalandes S.A.S. 2018 All Rights Reserved.

DISEÑO PLANO: D. MADRID
 FECHA: 17/03/2020
 DISEÑO: FECHA:
 INDUGEVI



CLIENTE: INDUGEVI
 PROYECTO: PLANTA LA CLARITA
 CONTENIDO: ALIMENTACION POTENCIA


ORDEN DE PRODUCCIÓN: 24560-5
 CCM M3
 RESPONSABLE DEL PROYECTO: F. GONZALES
 VERSIÓN: 01
 ESQUEMA: JP1
 HOJA: 44
 DE: 65
 FECHA DE IMPRESIÓN: 06-03-2020

RUTA DE ARCHIVO: D:\1.TEMP DIBUJO\2020\1\INDUGEVI\OP 24560 TAB DISTRIBUCION Y CCM 'S LA CLARITA\ELECTRICOS\JP1 ALIMENTACION POTENCIA.dwg

Copyright (C) Metalandes S.A.S. 2018 All Rights Reserved

El título, cajetín y toda la información contenida en este plano son propiedad exclusiva de Metalandes S.A.S. y no puede ser copiado, usado o distribuido sin el debido permiso de Metalandes S.A.S.

ALIMENTACION EXTERNA 24VDC

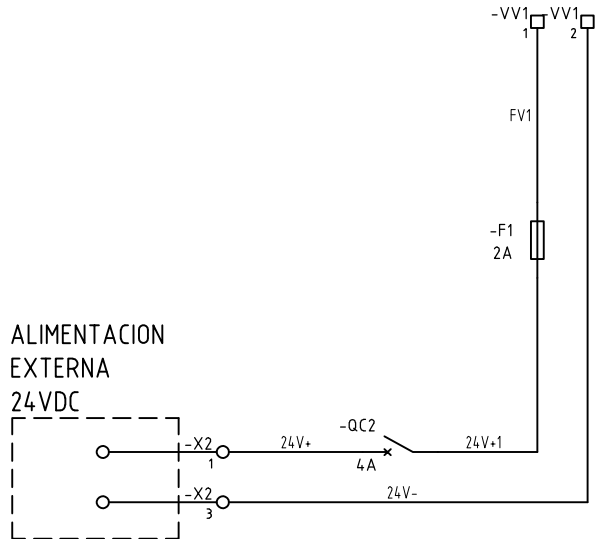

DISEÑO PLANO:	FECHA:
D. MADRID	17/03/2020
DISEÑO:	FECHA:
INDUGEVI	




METALANDES S.A.S

CLIENTE: INDUGEVI	ORDEN DE PRODUCCIÓN: 24560-5
PROYECTO: PLANTA LA CLARITA	CCM M3
CONTENIDO: ALIMENTACION 24VDC VARIADOR	

RESPONSABLE DEL PROYECTO:	FECHA DE IMPRESIÓN:
F. GONZALES	06-03-2020
VERSIÓN: 01	
ESQUEMA: J1A	
HOJA: 45	
DE: 65	

RUTA DE ARCHIVO: D:\1.TEMP DIBUJO\2020\1\INDUGEVI\OP 24560 TAB DISTRIBUCION Y CCM 'S LA CLARITA\ELECTRICOS\J1A ALIMENTACION 24VDC VARIADOR.dwg

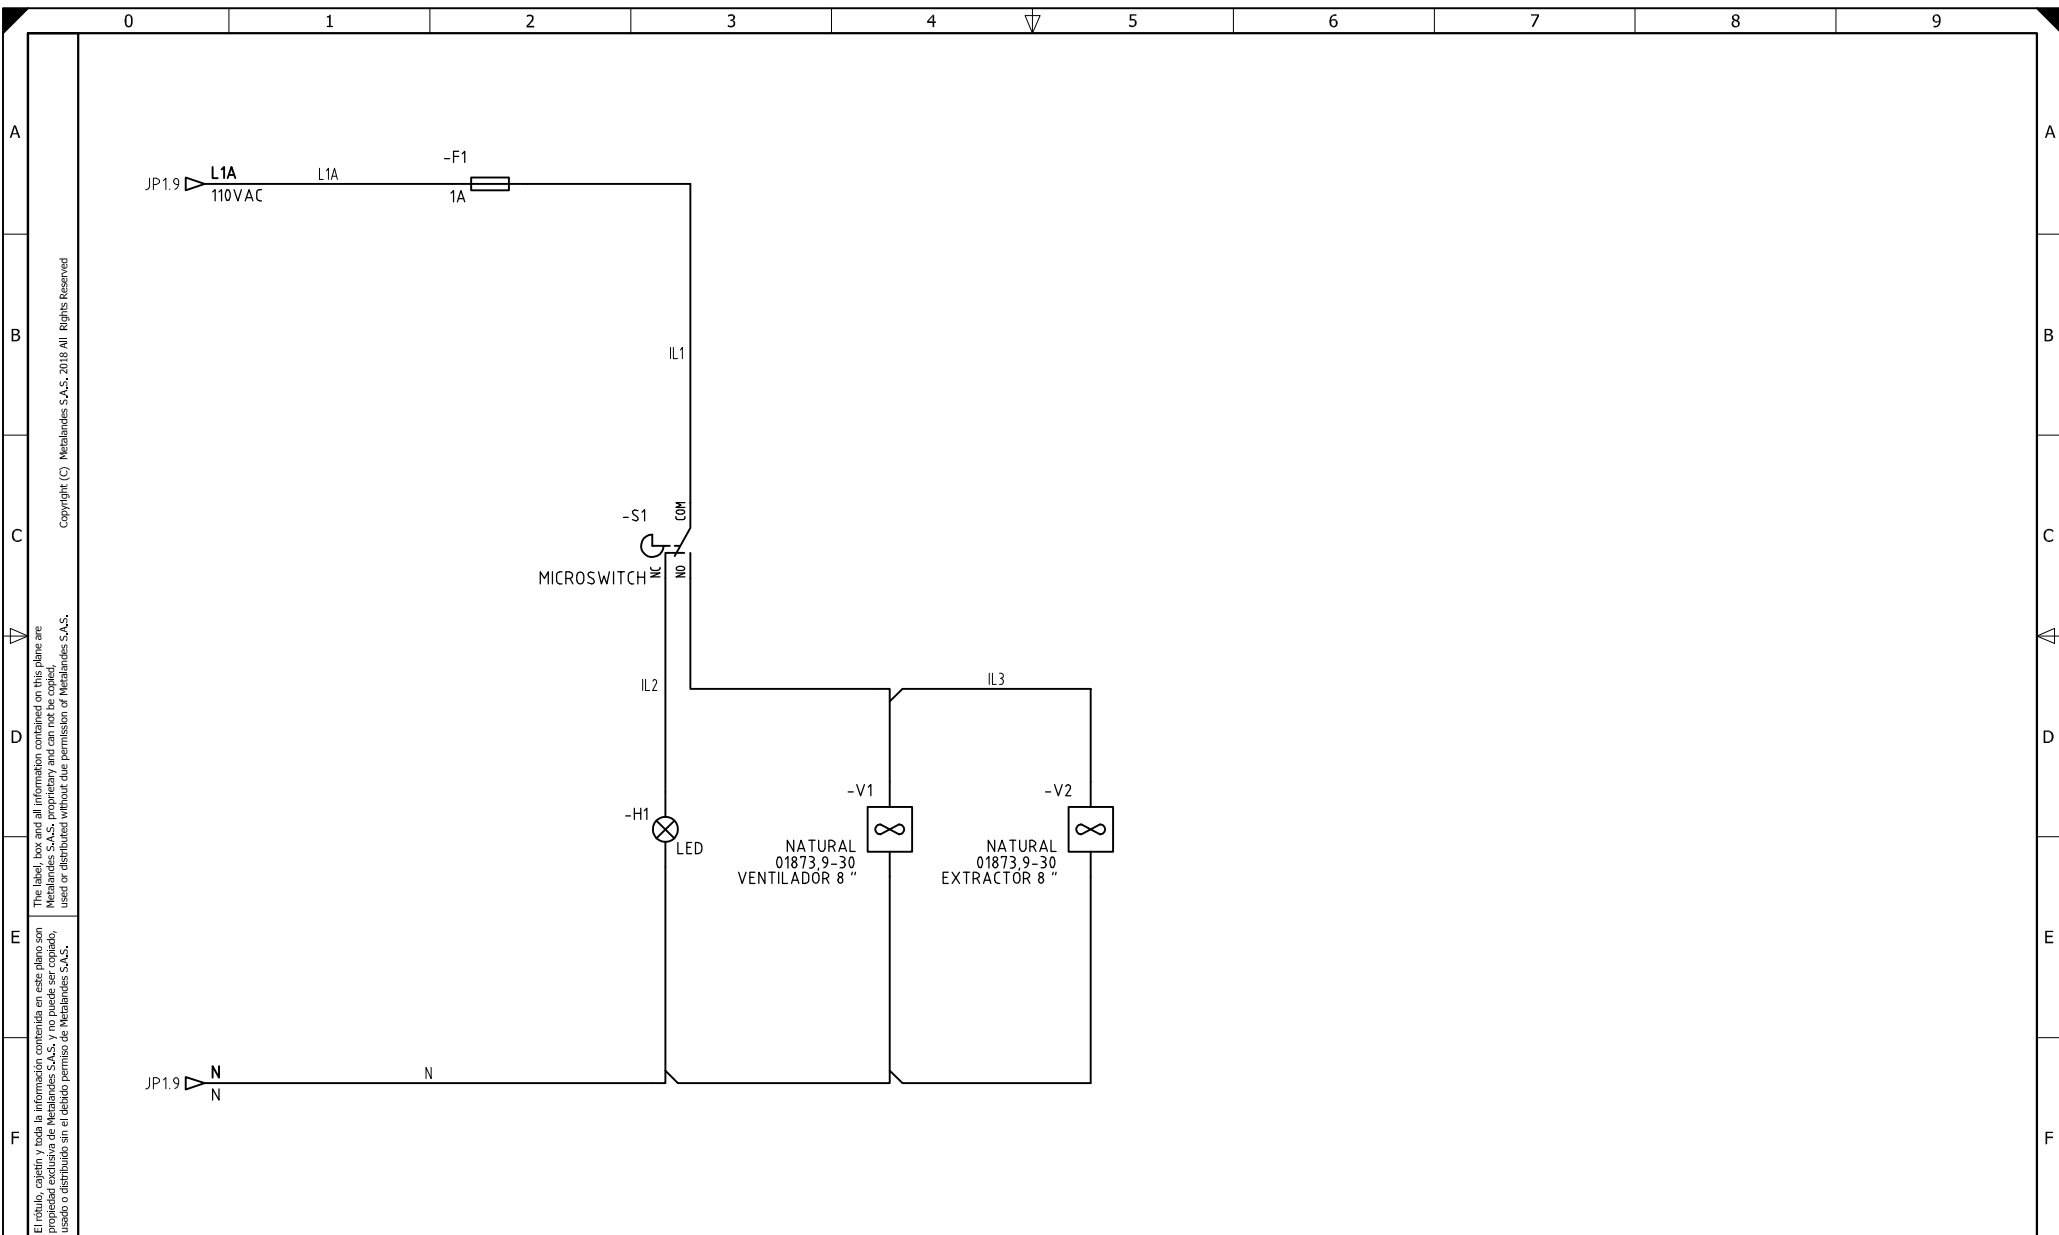

El título, cajetín y toda la información contenida en este plano son propiedad exclusiva de Metalandes S.A.S. y no puede ser copiado, usado o distribuido sin el debido permiso de Metalandes S.A.S. Copyright (C) Metalandes S.A.S. 2018 All Rights Reserved.

DISEÑO PLANO:	FECHA:
D. MADRID	17/03/2020
DISEÑO:	FECHA:
INDUGEVI	



METALANDES S.A.S

CLIENTE: INDUGEVI	ORDEN DE PRODUCCIÓN: 24560-5
PROYECTO: PLANTA LA CLARITA	CCM M3
CONTENIDO: CONTROL ILUMINACION	
	RESPONSABLE DEL PROYECTO:
	F. GONZALES

VERSIÓN: 01
ESQUEMA: J1
HOJA: 46
DE: 65
FECHA DE IMPRESIÓN: 06-03-2020

RUTA DE ARCHIVO: D:\1.TEMP DIBUJO\2020\1\INDUGEVI\OP 24560 TAB DISTRIBUCION Y CCM 'S LA CLARITA\ELECTRICOS\J1 CONTROL DE ILUMINACION.dwg