


El título, cajetín y toda la información contenida en este plano son propiedad exclusiva de Metalandes S.A.S. y no puede ser copiado, usado o distribuido sin el debido permiso de Metalandes S.A.S. Copyright (C) Metalandes S.A.S. 2018 All Rights Reserved

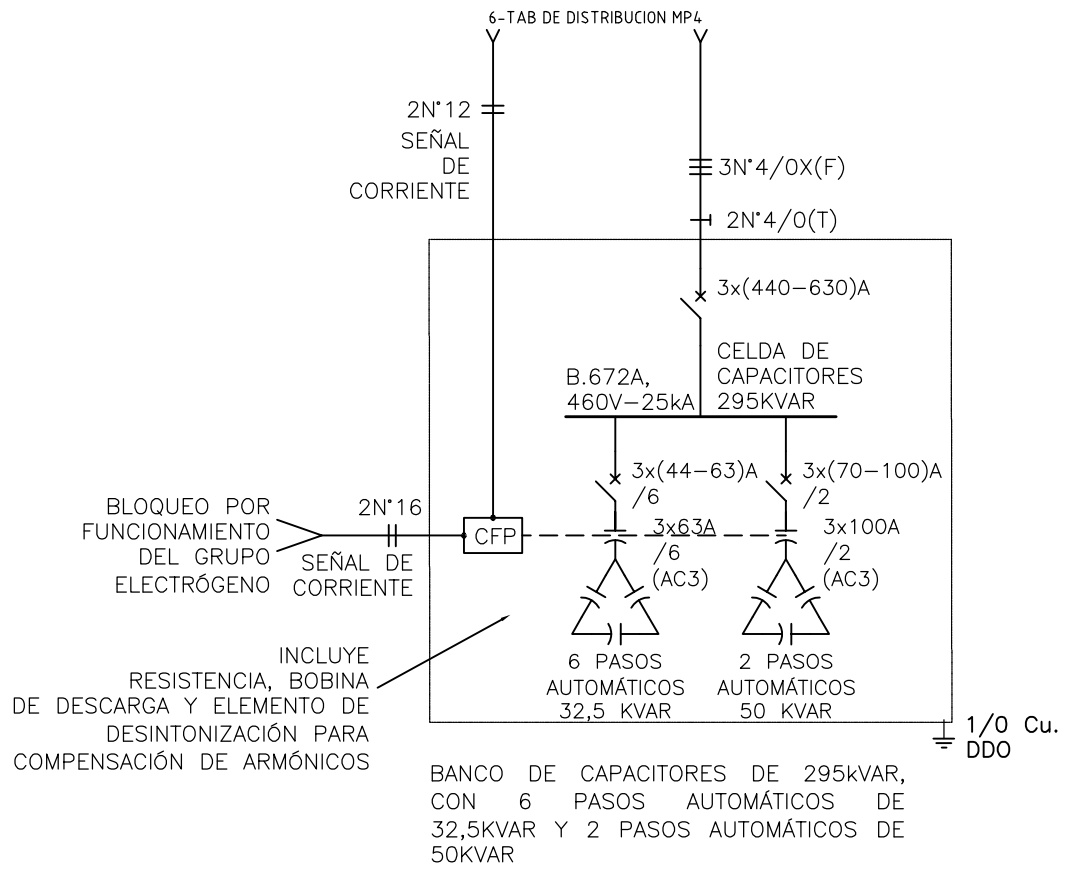

BANCO DE CAPACITORES DE 295kVAR,
 CON 6 PASOS AUTOMÁTICOS DE
 32,5KVAR Y 2 PASOS AUTOMÁTICOS DE
 50KVAR

DISEÑO PLANO:
D. MADRID
 DISEÑO:
 INDUGEVI

FECHA:
 17/03/2020
 FECHA:



METALANDES S.A.S


CLIENTE: INDUGEVI
 PROYECTO: PLANTA LA CLARITA
 CONTENIDO: UNIFILAR

ORDEN DE PRODUCCIÓN: 24560-7
 BANCO CONDENSADORES
 295KVAR MP4
 RESPONSABLE DEL PROYECTO:
 F. GONZALES

VERSIÓN: 01
 ESQUEMA: DU1
 HOJA:
 DE: 44
 FECHA DE IMPRESIÓN:
 05-08-2020

RUTA DE ARCHIVO: D:\1.TEMP DIBUJO\2020\1\INDUGEVI\OP 24560 TAB DISTRIBUCION Y CCM'S LA CLARITA\ELECTRICOS\DU1 UNIFILAR.dwg

El título, cajetín y toda la información contenida en este plano son propiedad exclusiva de Metalandes S.A.S. y no puede ser copiado, usado o distribuido sin el debido permiso de Metalandes S.A.S. Copyright (C) Metalandes S.A.S. 2018 All Rights Reserved.

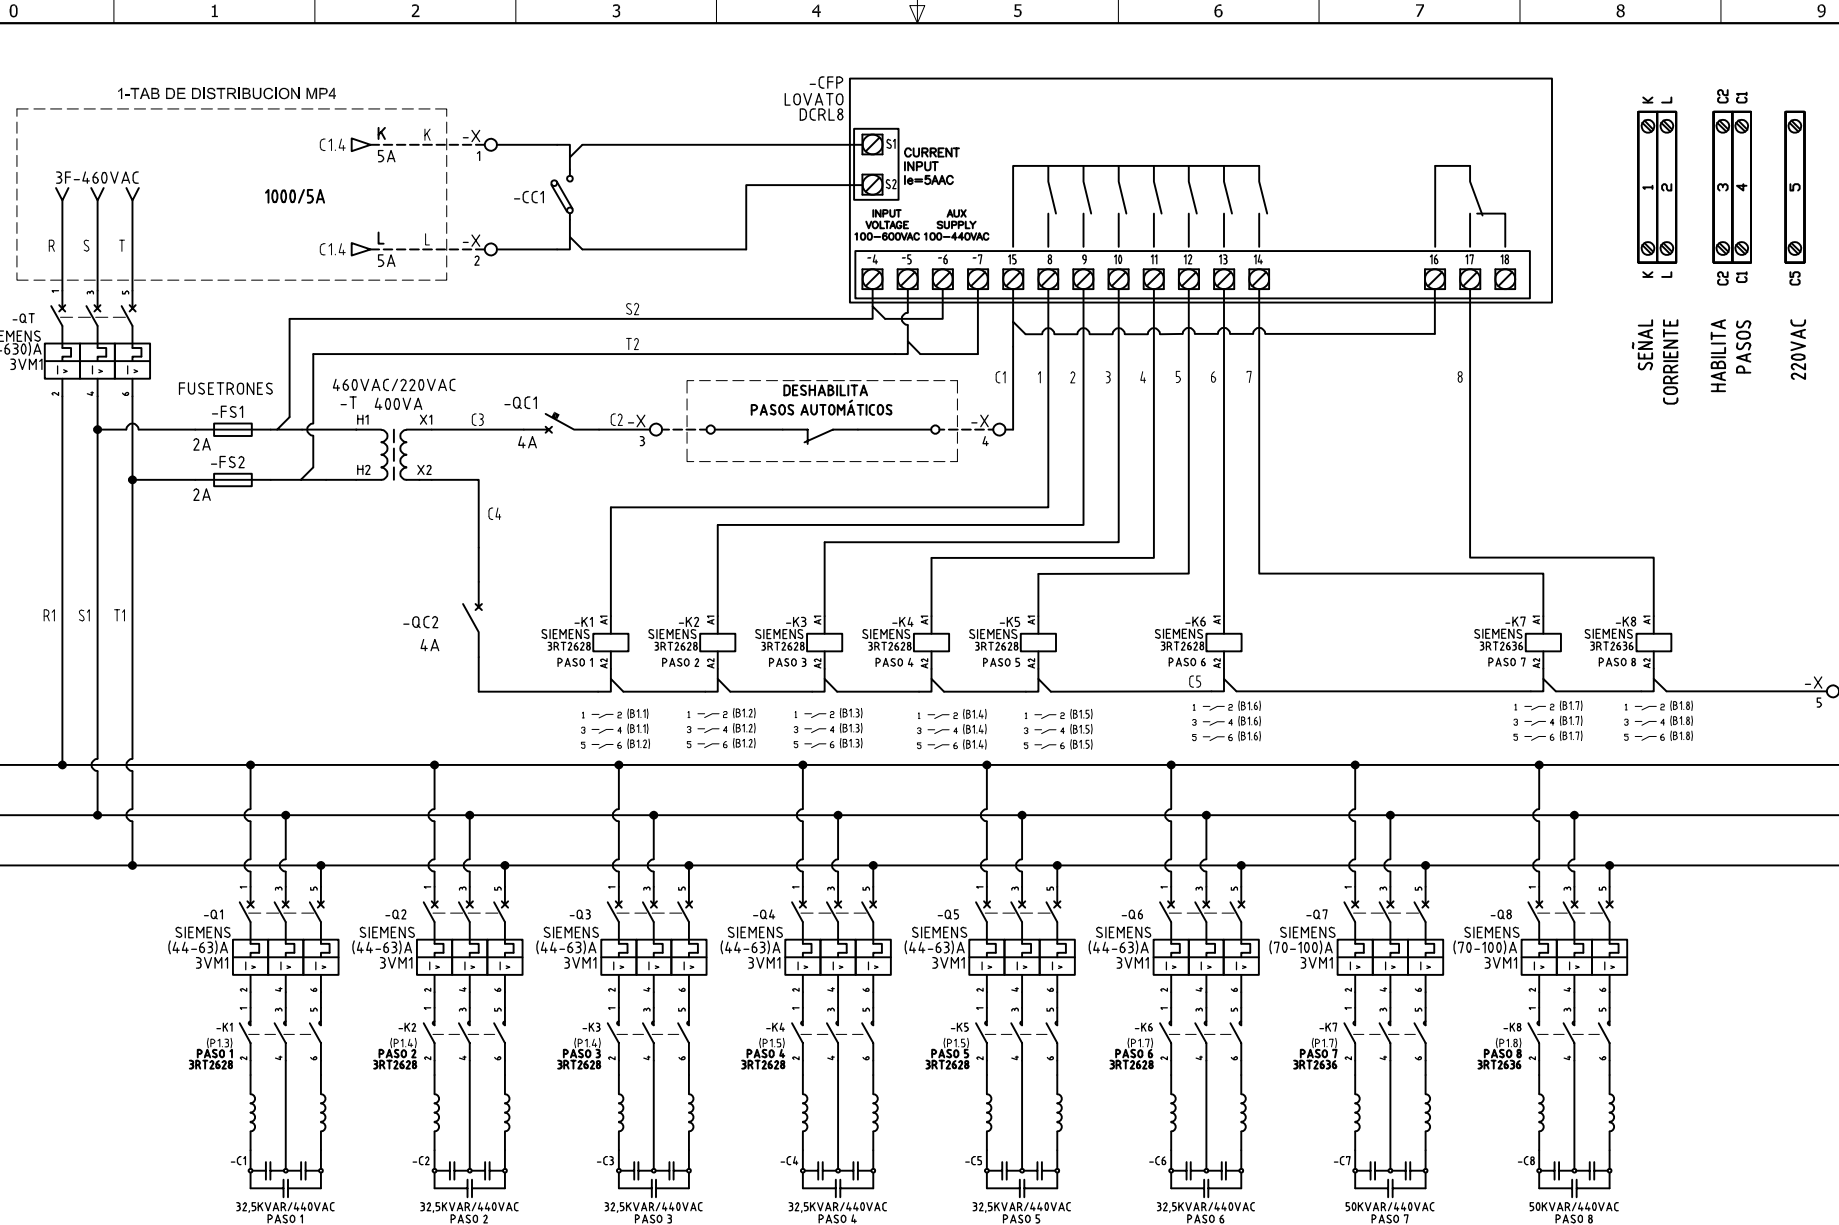

DISEÑO PLANO:
D. MADRID
 DISEÑO:
INDUGEVI

FECHA:
 17/03/2020
 FECHA:



METALANDES S.A.S

CLIENTE: **INDUGEVI**
 PROYECTO: **PLANTA LA CLARITA**
 CONTENIDO: **CORRECTOR FACTOR DE POTENCIA**

ORDEN DE PRODUCCIÓN: **24560-7**
BANCO CONDENSADORES
295KVAR MP4
 RESPONSABLE DEL PROYECTO:
F. GONZALES

VERSIÓN: **01**
 ESQUEMA: **D1**
 HOJA:
 DE: **45**
 FECHA DE IMPRESIÓN:
 05-08-2020

RUTA DE ARCHIVO: D:\1.TEMP DIBUJO\2020\1\INDUGEVI\OP 24560 TAB DISTRIBUCION Y CCM 'S LA CLARITA\ELECTRICOS\D1 CORRECTOR FACTOR DE POTENCIA.dwg