

El título, cajetín y toda la información contenida en este plano son propiedad exclusiva de Metalandes S.A.S. y no puede ser copiado, usado o distribuido sin el debido permiso de Metalandes S.A.S.

Copyright (C) Metalandes S.A.S. 2018 All Rights Reserved

DISEÑO PLANO:	FECHA:
D. MADRID	17/03/2020
DISEÑO:	FECHA:
INDUGEVI	




**METALANDES S.A.S**

CLIENTE: INDUGEVI	ORDEN DE PRODUCCIÓN: 24560-9
PROYECTO: PLANTA LA CLARITA	VERSIÓN: 01
CONTENIDO: UNIFILAR	ESQUEMA: FU1
	HOJA: 57
	DE: 65
	FECHA DE IMPRESIÓN: 06-04-2020

RESPONSABLE DEL PROYECTO:	F. GONZALES
RUTA DE ARCHIVO: D:\1.TEMP DIBUJO\2020\INDUGEVI\OP 24560 TAB DISTRIBUCION Y CCM 'S LA CLARITA\ELECTRICOS\FU1 UNIFILAR.dwg	

Copyright (C) Metalandes S.A.S. 2018 All Rights Reserved

El título, cajetín y toda la información contenida en este plano son propiedad exclusiva de Metalandes S.A.S. y no puede ser copiado, usado o distribuido sin el debido permiso de Metalandes S.A.S.

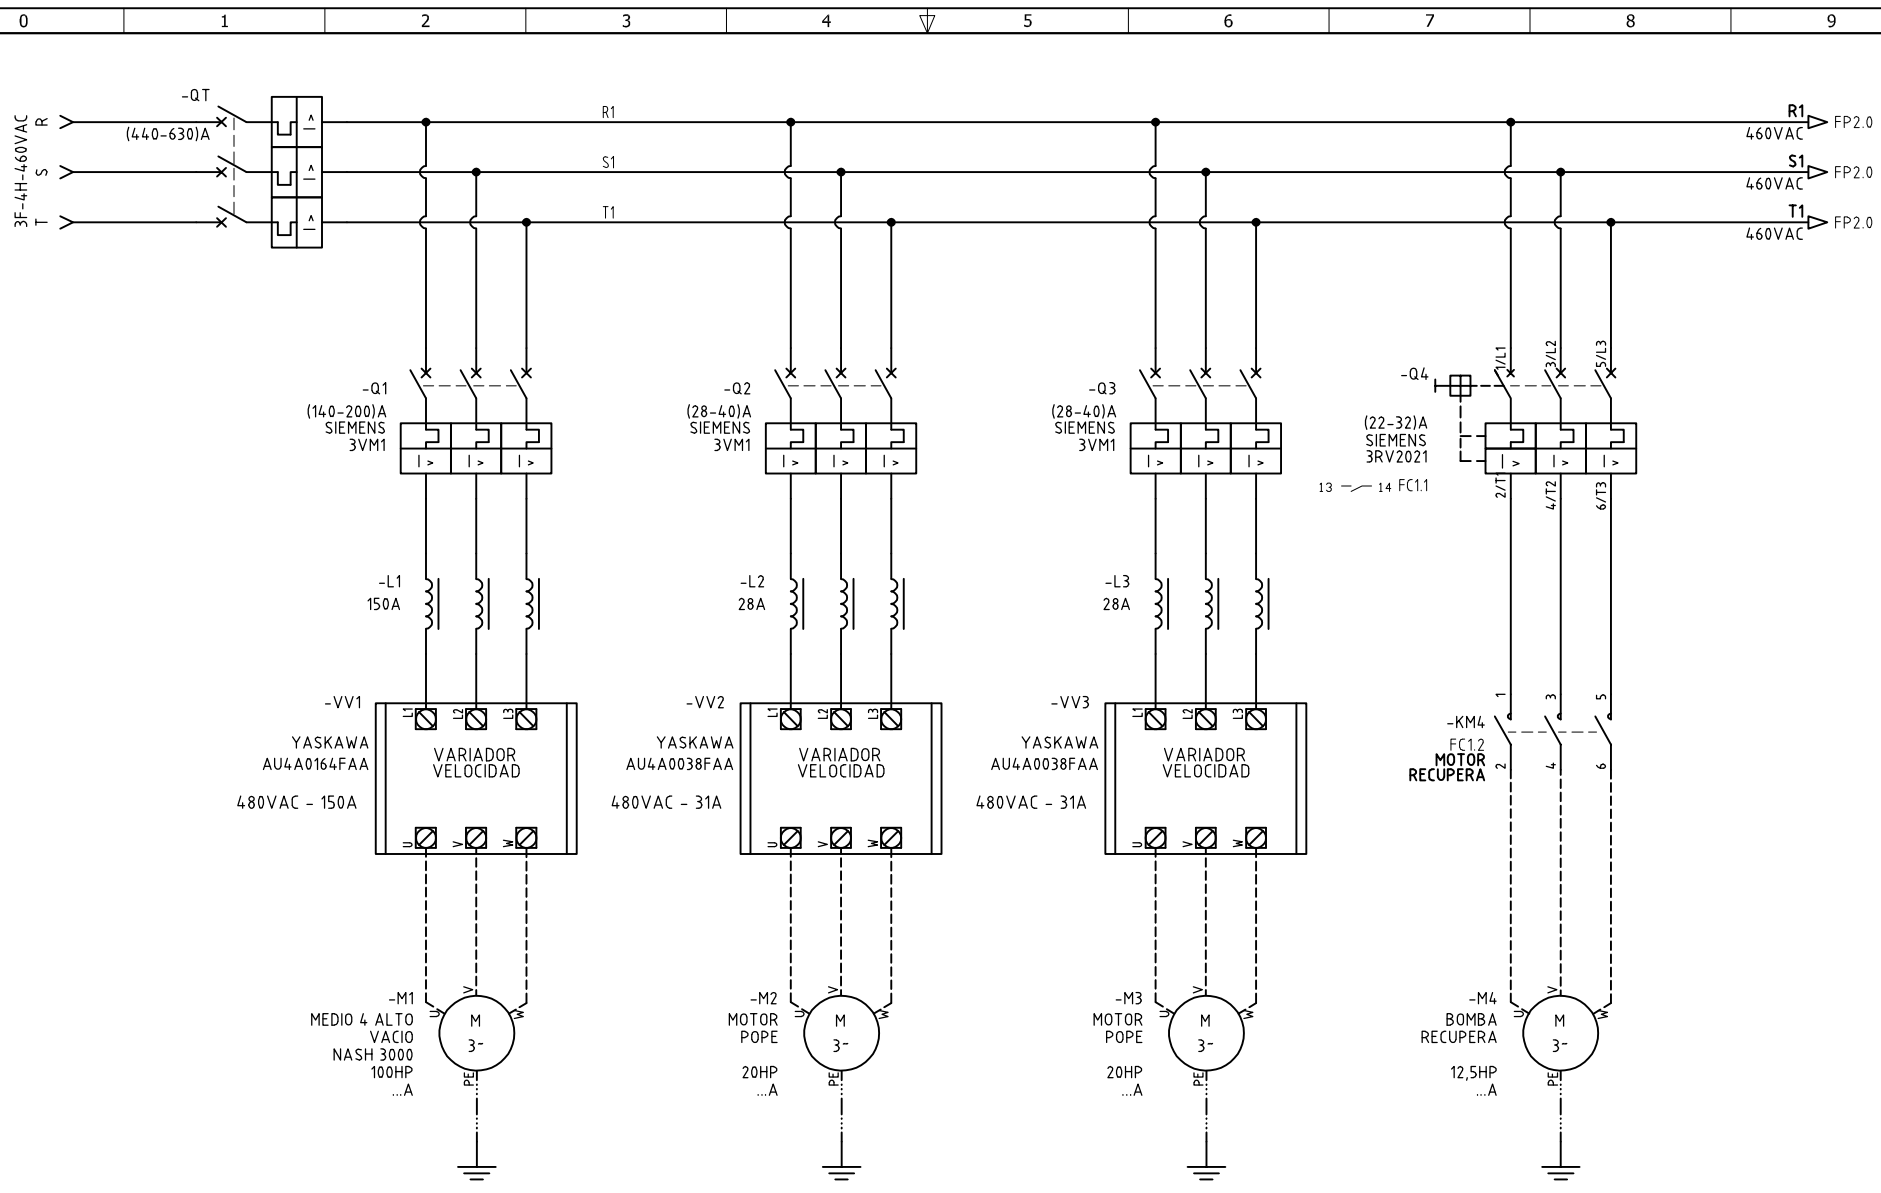

DISEÑO PLANO:  
D. MADRID  
FECHA: 17/03/2020  
DISEÑO:  
INDUGEVI  
FECHA:




CLIENTE: INDUGEVI  
PROYECTO: PLANTA LA CLARITA  
CONTENIDO: ALIMENTACION POTENCIA

ORDEN DE PRODUCCIÓN: 24560-9  
CCM M2-1  
MP4  
RESPONSABLE DEL PROYECTO:  
F. GONZALES

VERSIÓN: 01  
ESQUEMA: FP1  
HOJA:  
DE: 76  
FECHA DE IMPRESIÓN:  
06-04-2020

RUTA DE ARCHIVO: D:\1.TEMP DIBUJO\2020\1\INDUGEVI\OP 24560 TAB DISTRIBUCION Y CCM 'S LA CLARITA\ELECTRICOS\FP1 ALIMENTACION POTENCIA.DWG

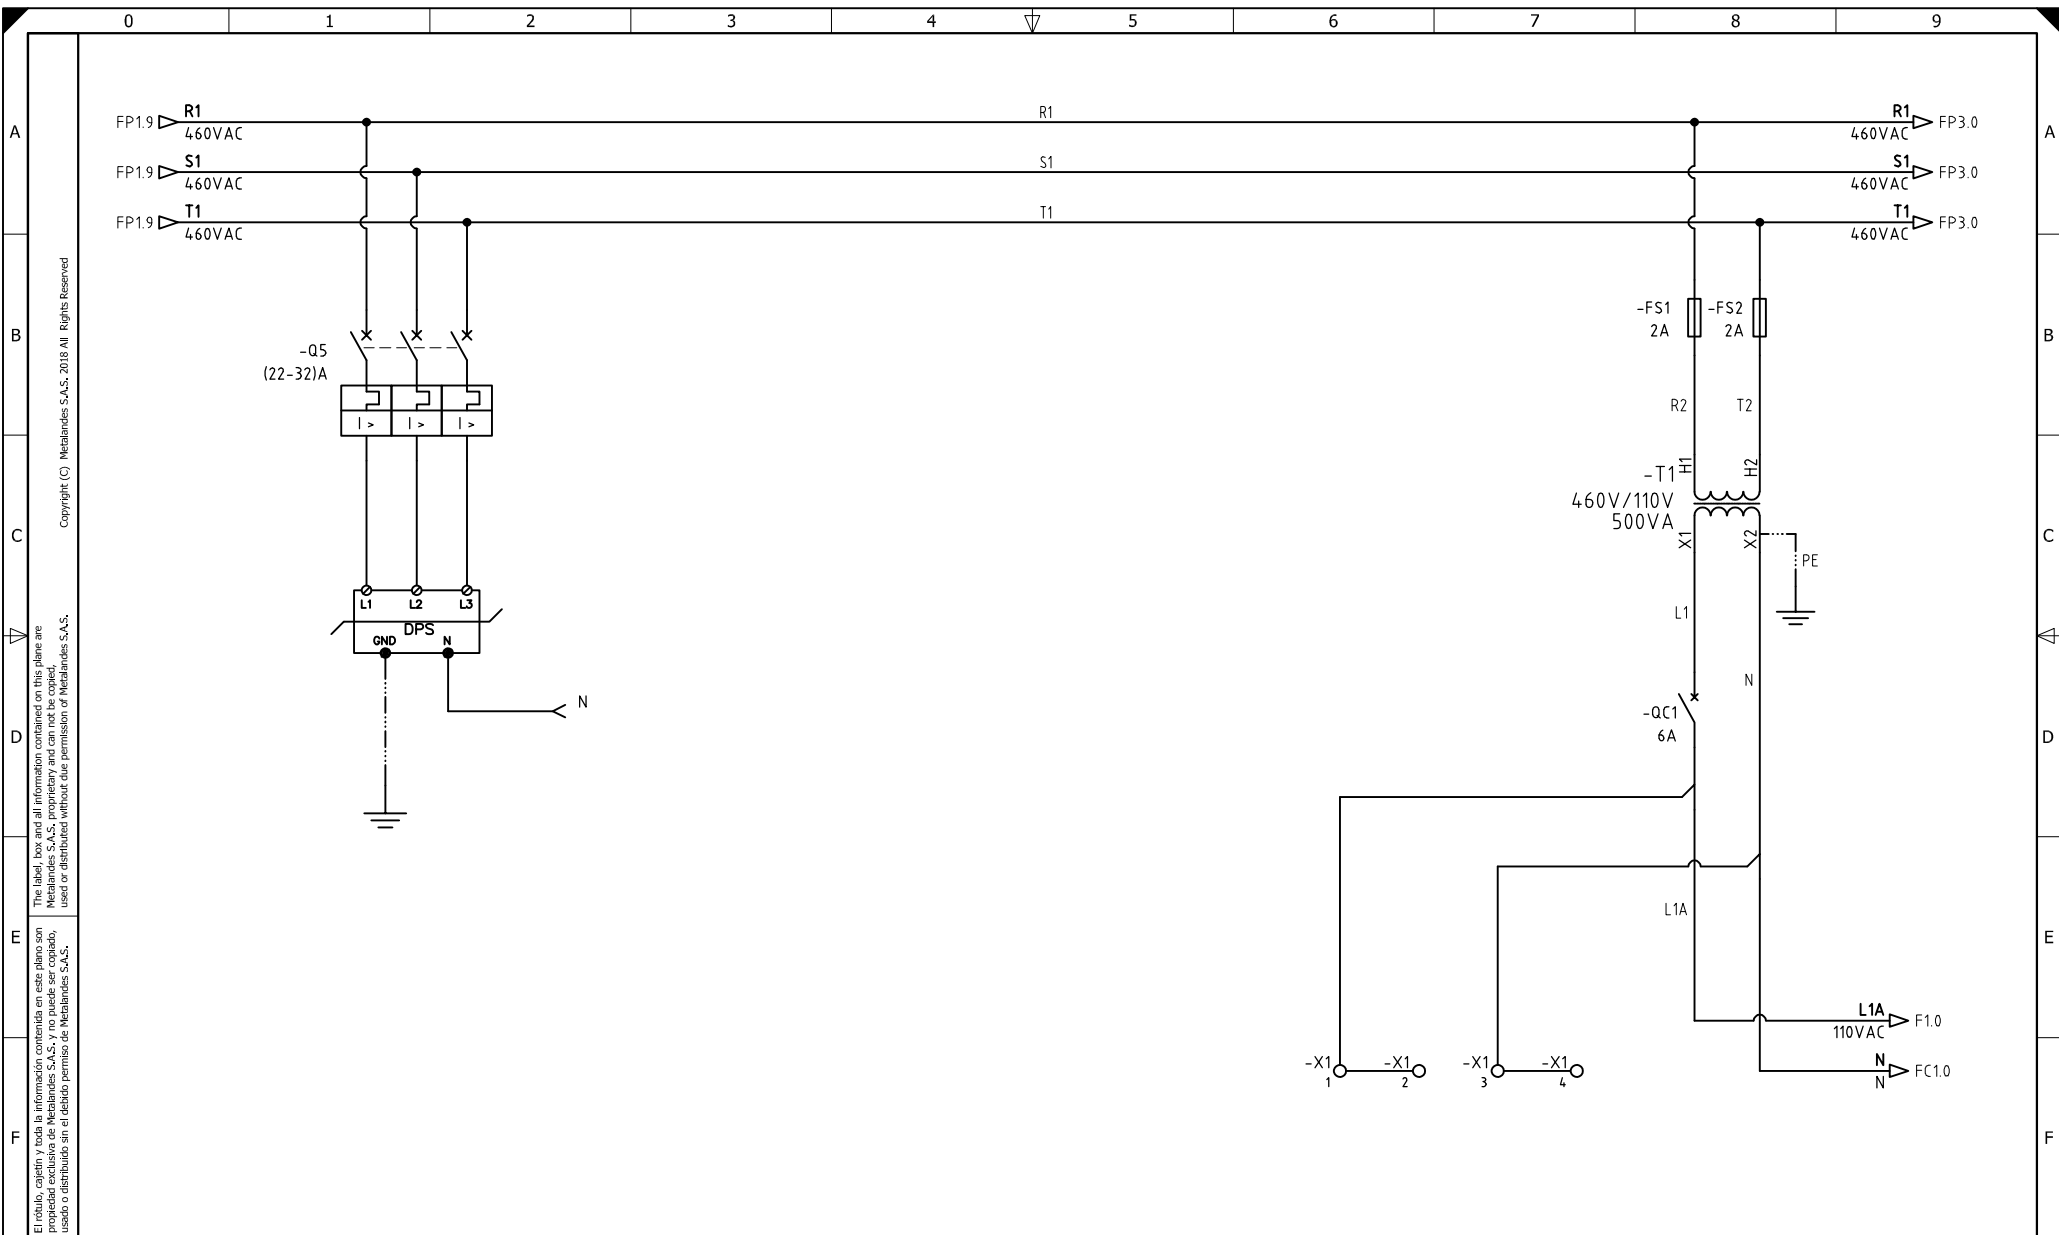

El título, cajetín y toda la información contenida en este plano son propiedad exclusiva de Metalandes S.A.S., y no puede ser copiado, usado o distribuido sin el debido permiso de Metalandes S.A.S.

Copyright (C) Metalandes S.A.S. 2018 All Rights Reserved

DISEÑO PLANO:	FECHA:
D. MADRID	17/03/2020
DISEÑO:	FECHA:
INDUGEVI	




**METALANDES S.A.S**

CLIENTE: INDUGEVI	ORDEN DE PRODUCCIÓN: 24560-9
PROYECTO: PLANTA LA CLARITA	CCM M2-1
CONTENIDO: ALIMENTACION POTENCIA	MP4
	RESPONSABLE DEL PROYECTO:
	F. GONZALES
RUTA DE ARCHIVO: D:\1.TEMP DIBUJO\2020\1\INDUGEVI\OP 24560 TAB DISTRIBUCION Y CCM 'S LA CLARITA\ELECTRICOS\FP2 ALIMENTACION POTENCIA.DWG	

VERSIÓN: 01
ESQUEMA: FP2
HOJA:
DE: 77
FECHA DE IMPRESIÓN:
06-04-2020

Copyright (C) Metalandes S.A.S. 2018 All Rights Reserved

The label, box and all information contained on this plane are property exclusive of Metalandes S.A.S. and no puede ser copiado, usado o distribuido sin el debido permiso de Metalandes S.A.S.

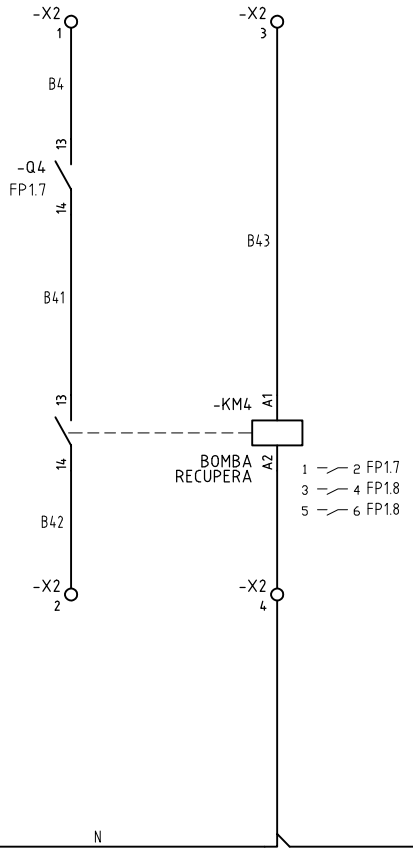

FP2.9 N

N F1.0

DISEÑO PLANO:  
D. MADRID  
DISEÑO:  
INDUGEVI

FECHA:  
17/03/2020  
FECHA:




**METALANDES S.A.S**

CLIENTE: INDUGEVI  
PROYECTO: PLANTA LA CLARITA  
CONTENIDO: CONTROL ARRANQUE DIRECTO

ORDEN DE PRODUCCIÓN: 24560-9  
CCM M2-1  
MP4  
RESPONSABLE DEL PROYECTO:  
F. GONZALES

VERSIÓN: 01  
ESQUEMA: FC1  
HOJA:  
DE: 78  
FECHA DE IMPRESIÓN:  
06-04-2020

RUTA DE ARCHIVO: D:\1.TEMP DIBUJO\2020\1\INDUGEVI\OP 24560 TAB DISTRIBUCION Y CCM'S LA CLARITA\ELECTRICOS\FC1 CONTROL ARRANQUE DIRECTO.DWG

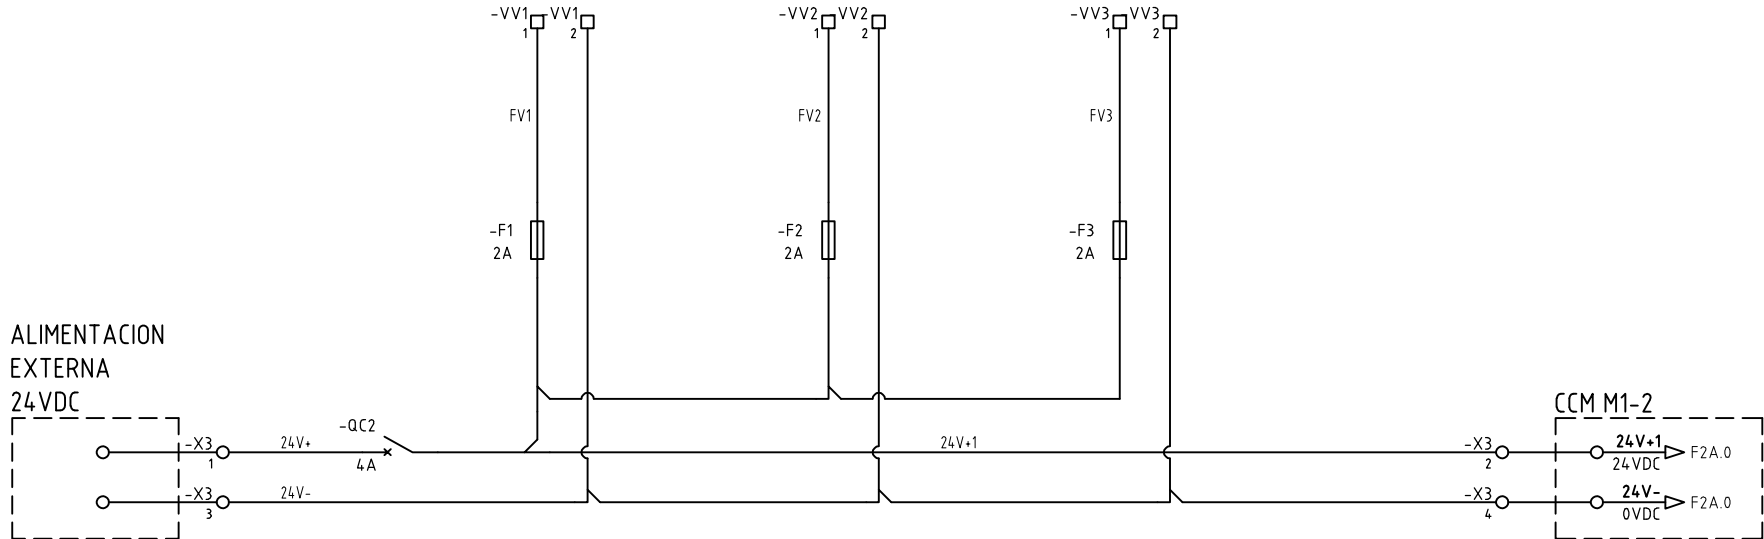

DISEÑO PLANO:  
D. MADRID  
DISEÑO:  
INDUGEVI

FECHA:  
17/03/2020  
FECHA:




**METALANDES S.A.S**

CLIENTE: INDUGEVI  
PROYECTO: PLANTA LA CLARITA  
CONTENIDO: ALIMENTACION 24VDC VARIADORES

ORDEN DE PRODUCCIÓN: 24560-9  
CCM M2-1  
MP4  
RESPONSABLE DEL PROYECTO:  
F. GONZALES

VERSIÓN: 01  
ESQUEMA: F1A  
HOJA:  
DE: 79  
FECHA DE IMPRESIÓN:  
06-04-2020

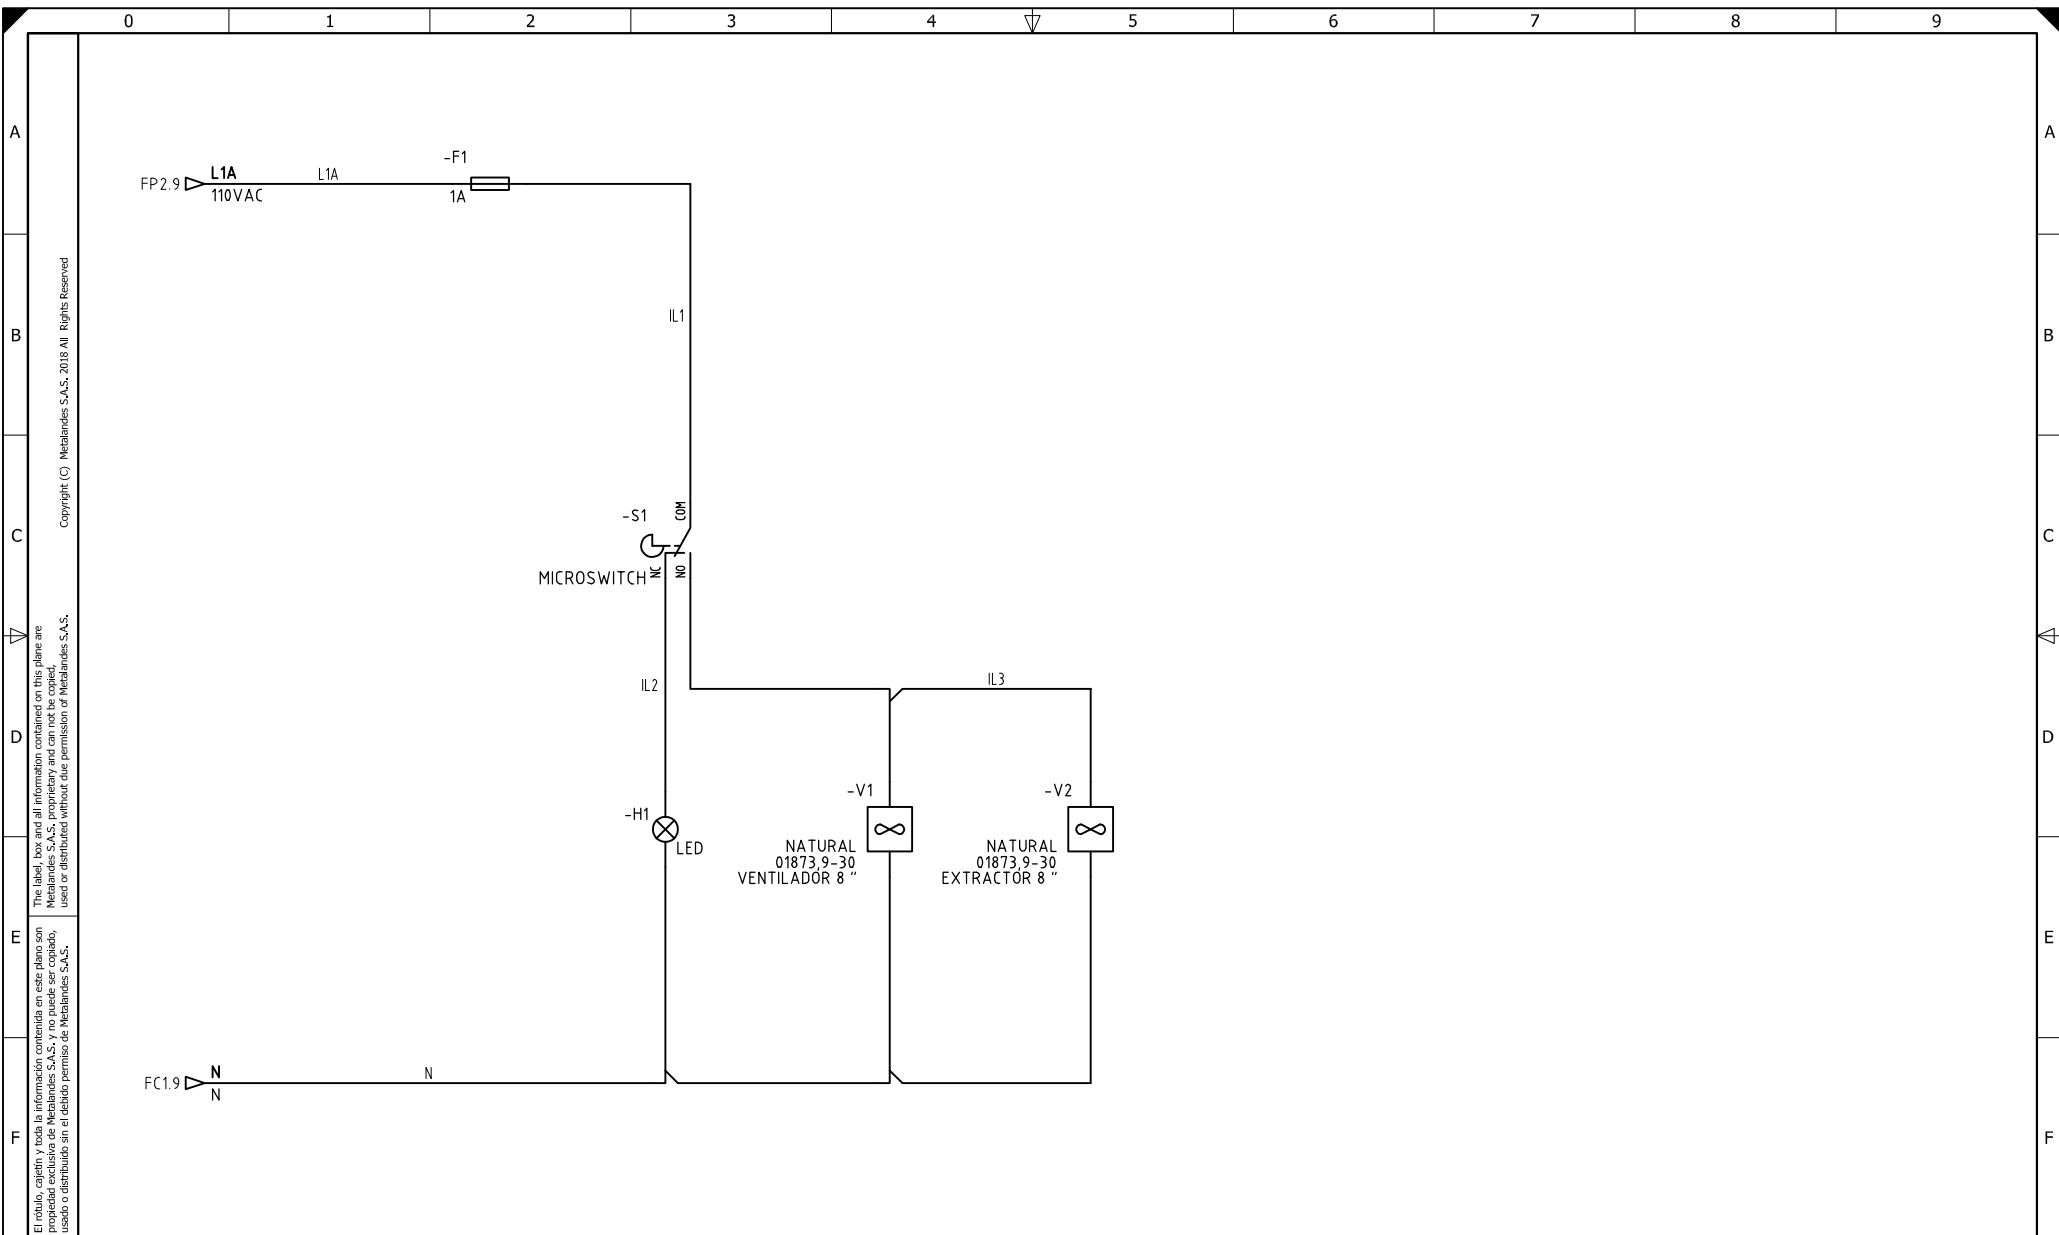

El título, cajetín y toda la información contenida en este plano son propiedad exclusiva de Metalandes S.A.S., y no puede ser copiado, usado o distribuido sin el debido permiso de Metalandes S.A.S.  
 Copyright (C) Metalandes S.A.S. 2018 All Rights Reserved

DISEÑO PLANO: D. MADRID  
 DISEÑO: INDUGEVI  
 FECHA: 17/03/2020



CLIENTE: INDUGEVI  
 PROYECTO: PLANTA LA CLARITA  
 CONTENIDO: CONTROL DE ILUMINACION Y VENTILACION

ORDEN DE PRODUCCIÓN: 24560-9  
 CCM M2-1  
 MP4  
 RESPONSABLE DEL PROYECTO: F. GONZALES

RUTA DE ARCHIVO: D:\1.TEMP DIBUJO\2020\1\INDUGEVI\OP 24560 TAB DISTRIBUCION Y CCM 'S LA CLARITA\ELECTRICOS\F1 CONTROL DE ILUMINACION.DWG  
 VERSIÓN: 01  
 ESQUEMA: F1  
 HOJA: DE: 80  
 FECHA DE IMPRESIÓN: 06-04-2020