

El título, cajón y toda la información contenida en este plano son propiedad exclusiva de Metalandes S.A.S. y no puede ser copiado, usado o distribuido sin el debido permiso de Metalandes S.A.S. Copyright (C) Metalandes S.A.S. 2018 All Rights Reserved

DISEÑO PLANO:	FECHA:
D. MADRID	17/03/2020
DISEÑO:	FECHA:
INDUGEVI	




**METALANDES S.A.S**

CLIENTE: INDUGEVI	ORDEN DE PRODUCCIÓN: 24560-9
PROYECTO: PLANTA LA CLARITA	CCM M2-2
CONTENIDO: UNIFILAR	MP4
	RESPONSABLE DEL PROYECTO:
	F. GONZALES
RUTA DE ARCHIVO: D:\1.TEMP DIBUJO\2020\INDUGEVI\OP 24560 TAB DISTRIBUCION Y CCM 'S LA CLARITA\ELECTRICOS\FU2 UNIFILAR.dwg	

VERSIÓN: 01
ESQUEMA: FU2
HOJA: 58
DE: 65
FECHA DE IMPRESIÓN: 06-04-2020

Copyright (C) Metalandes S.A.S. 2018 All Rights Reserved

El título, cajón y toda la información contenida en este plano son propiedad exclusiva de Metalandes S.A.S. y no puede ser copiado, usado o distribuido sin el debido permiso de Metalandes S.A.S.

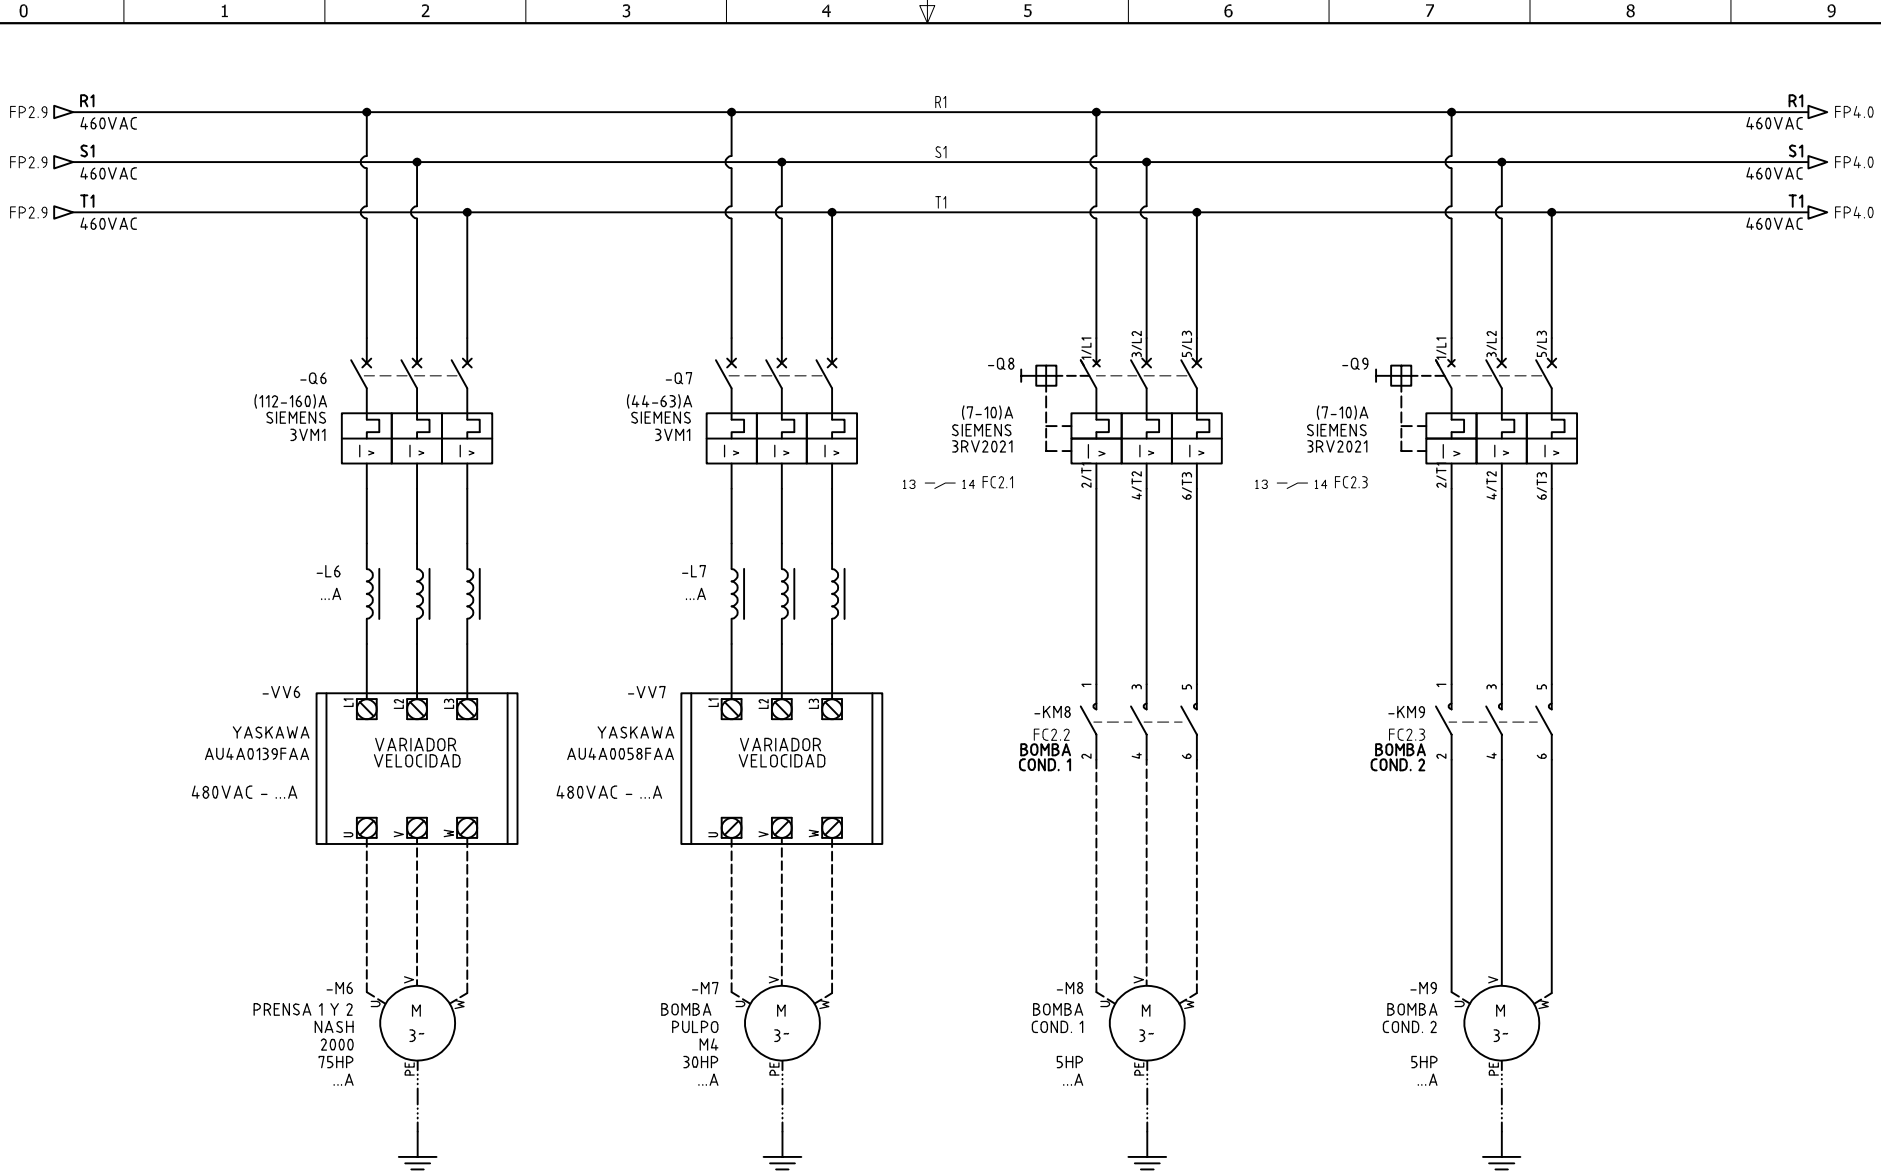

DISEÑO PLANO:  
D. MADRID  
DISEÑO:  
INDUGEVI

FECHA:  
17/03/2020  
FECHA:




**METALANDES S.A.S**

CLIENTE: INDUGEVI  
PROYECTO: PLANTA LA CLARITA  
CONTENIDO: ALIMENTACION POTENCIA

ORDEN DE PRODUCCIÓN: 24560-9  
CCM M2-2  
MP4  
RESPONSABLE DEL PROYECTO:  
F. GONZALES

VERSIÓN: 01  
ESQUEMA: FP3  
HOJA:  
DE: 96  
FECHA DE IMPRESIÓN:  
06-04-2020

RUTA DE ARCHIVO: D:\1.TEMP DIBUJO\2020\1\INDUGEVI\OP 24560 TAB DISTRIBUCION Y CCM 'S LA CLARITA\ELECTRICOS\FP3 ALIMENTACION POTENCIA.DWG

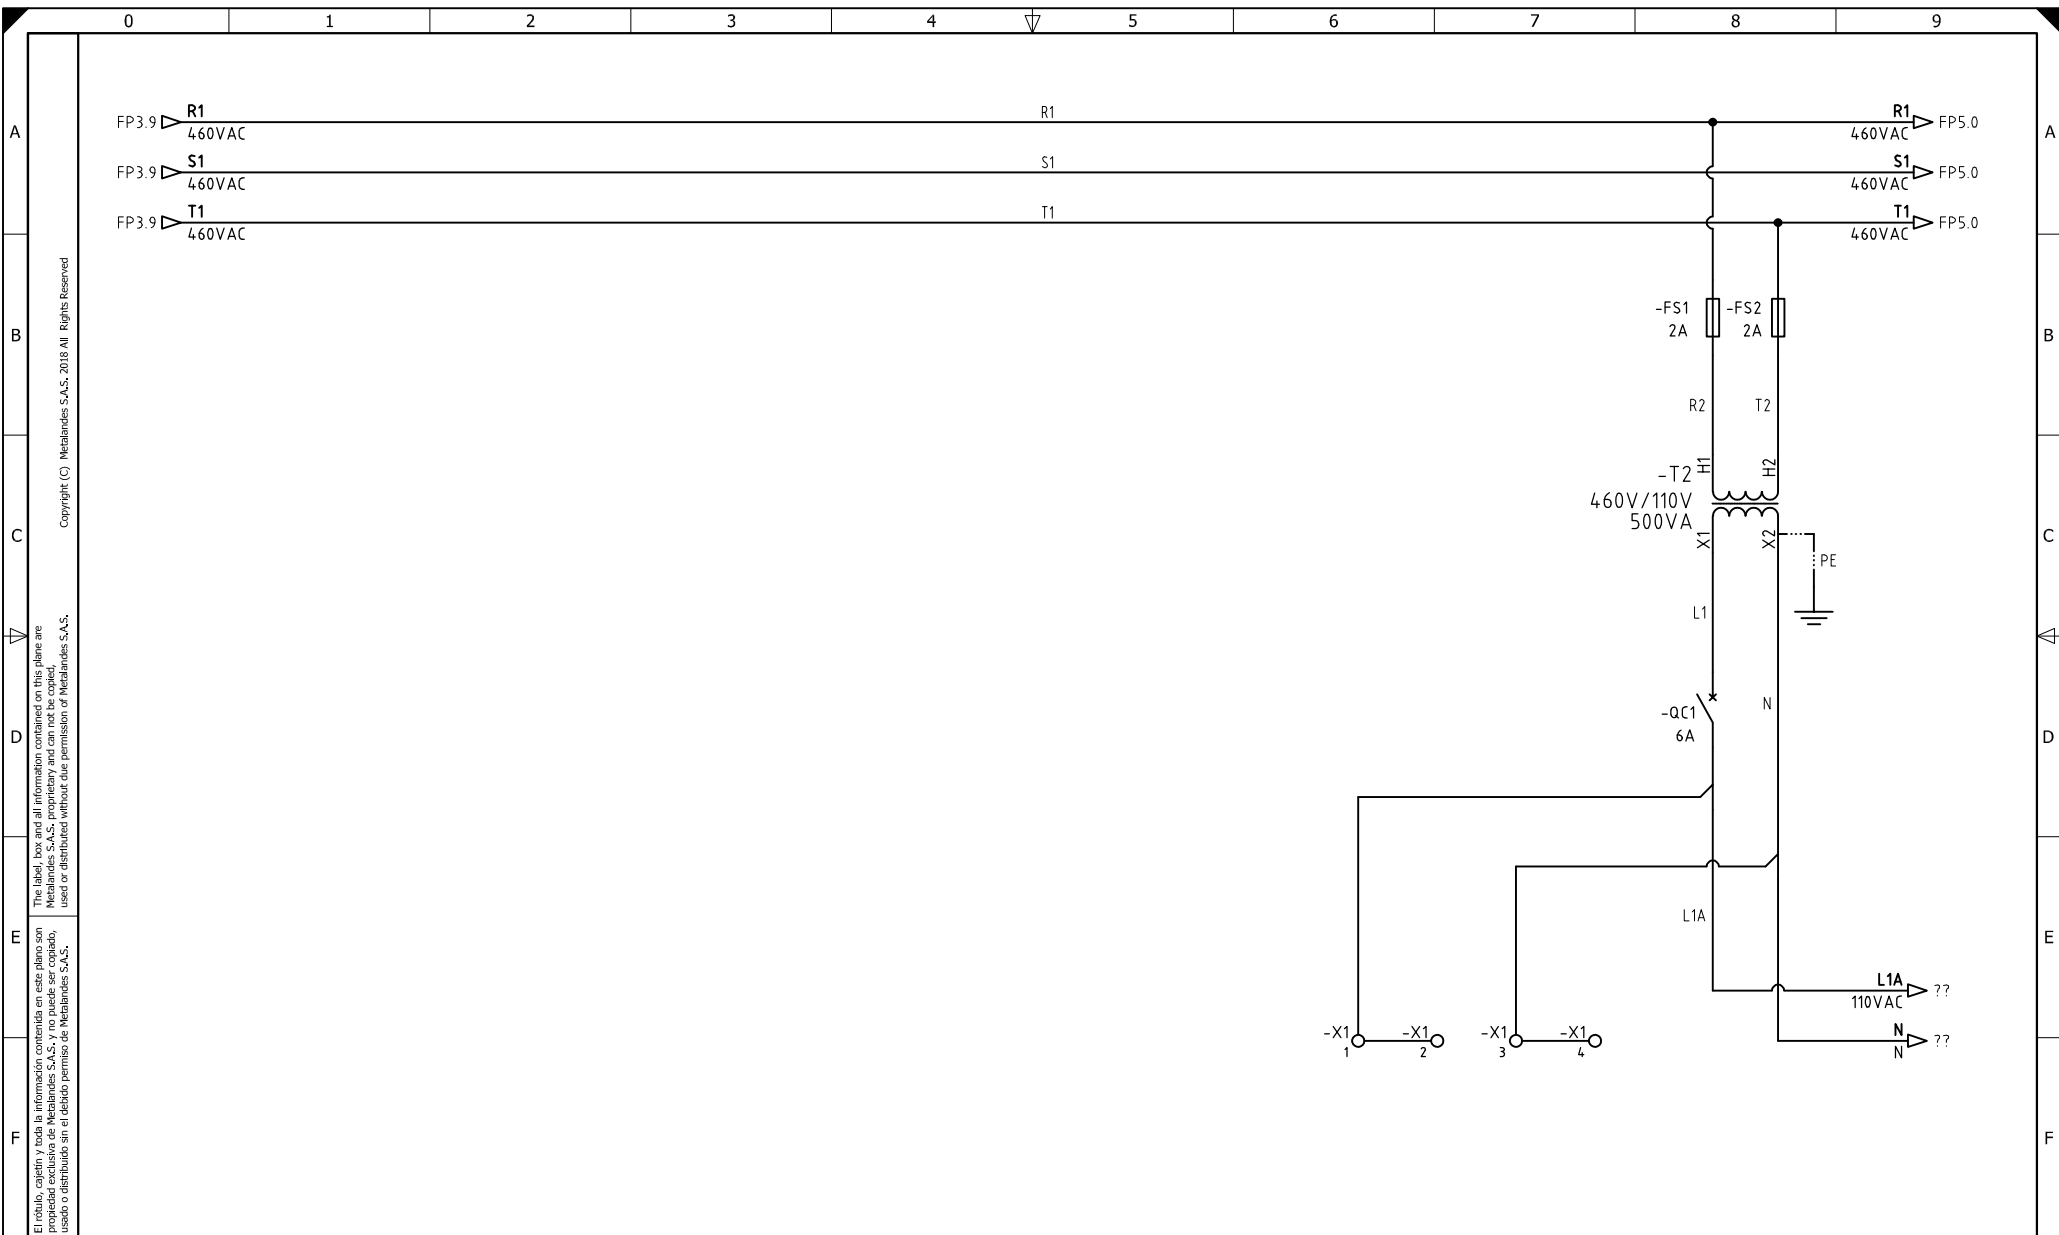

El título, cajetín y toda la información contenida en este plano son propiedad exclusiva de Metalandes S.A.S., y no puede ser copiado, usado o distribuido sin el debido permiso de Metalandes S.A.S.  
 Copyright (C) Metalandes S.A.S. 2018 All Rights Reserved

DISEÑO PLANO: D. MADRID  
 FECHA: 17/03/2020  
 DISEÑO: INDUGEVI  
 FECHA:



CLIENTE: INDUGEVI  
 PROYECTO: PLANTA LA CLARITA  
 CONTENIDO: ALIMENTACION POTENCIA


ORDEN DE PRODUCCIÓN: 24560-9  
 CCM M2-2  
 MP4

RESPONSABLE DEL PROYECTO:  
 F. GONZALES  
 VERSIÓN: 01  
 ESQUEMA: FP4  
 HOJA:  
 DE: 97  
 FECHA DE IMPRESIÓN:  
 06-04-2020

RUTA DE ARCHIVO: D:\1.TEMP DIBUJO\2020\1\INDUGEVI\OP 24560 TAB DISTRIBUCION Y CCM 'S LA CLARITA\ELECTRICOS\FP4 ALIMENTACION POTENCIA.DWG

Copyright (C) Metalandes S.A.S. 2018 All Rights Reserved

The label, box and all information contained on this plane are property exclusive of Metalandes S.A.S. and no puede ser copiado, usado o distribuido sin el debido permiso de Metalandes S.A.S.

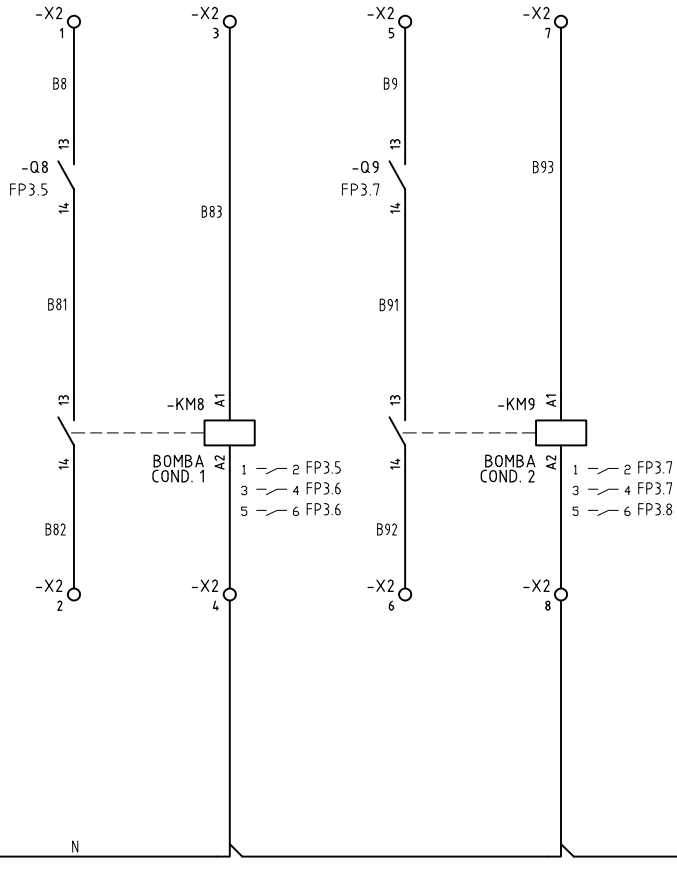

DISEÑO PLANO:  
D. MADRID  
DISEÑO:  
INDUGEVI

FECHA:  
17/03/2020  
FECHA:



**METALANDES S.A.S**


CLIENTE: INDUGEVI  
PROYECTO: PLANTA LA CLARITA  
CONTENIDO: CONTROL ARRANQUE DIRECTO

ORDEN DE PRODUCCIÓN: 24560-9  
CCM M2-2  
MP4  
RESPONSABLE DEL PROYECTO:  
F. GONZALES

VERSIÓN: 01  
ESQUEMA: FC2  
HOJA:  
DE: 98  
FECHA DE IMPRESIÓN:  
06-04-2020

ruta de archivo: D:\1.TEMP DIBUJO\2020\1\INDUGEVI\OP 24560 TAB DISTRIBUCION Y CCM'S LA CLARITA\ELECTRICOS\FC2 CONTROL ARRANQUE DIRECTO.DWG

El título, cajetín y toda la información contenida en este plano son propiedad exclusiva de Metalandes S.A.S. y no puede ser copiado, usado o distribuido sin el debido permiso de Metalandes S.A.S.

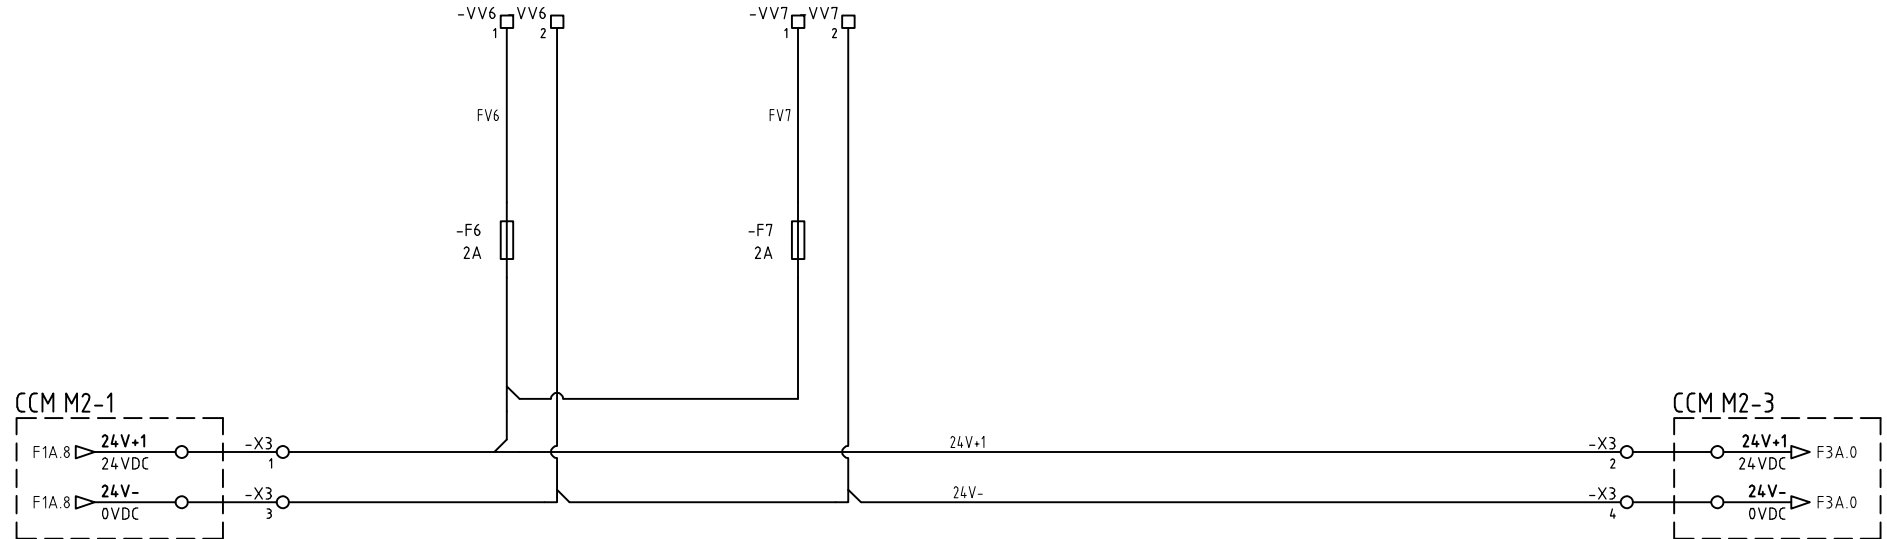

DISEÑO PLANO:  
D. MADRID  
DISEÑO:  
INDUGEVI

FECHA:  
17/03/2020  
FECHA:



**METALANDES S.A.S**


CLIENTE: INDUGEVI  
PROYECTO: PLANTA LA CLARITA  
CONTENIDO: ALIMENTACION 24VDC VARIADORES

ORDEN DE PRODUCCIÓN: 24560-9  
CCM M2-2  
MP4  
RESPONSABLE DEL PROYECTO:  
F. GONZALES

VERSIÓN: 01  
ESQUEMA: F2A

HOJA:  
DE: 99

FECHA DE IMPRESIÓN:  
06-04-2020

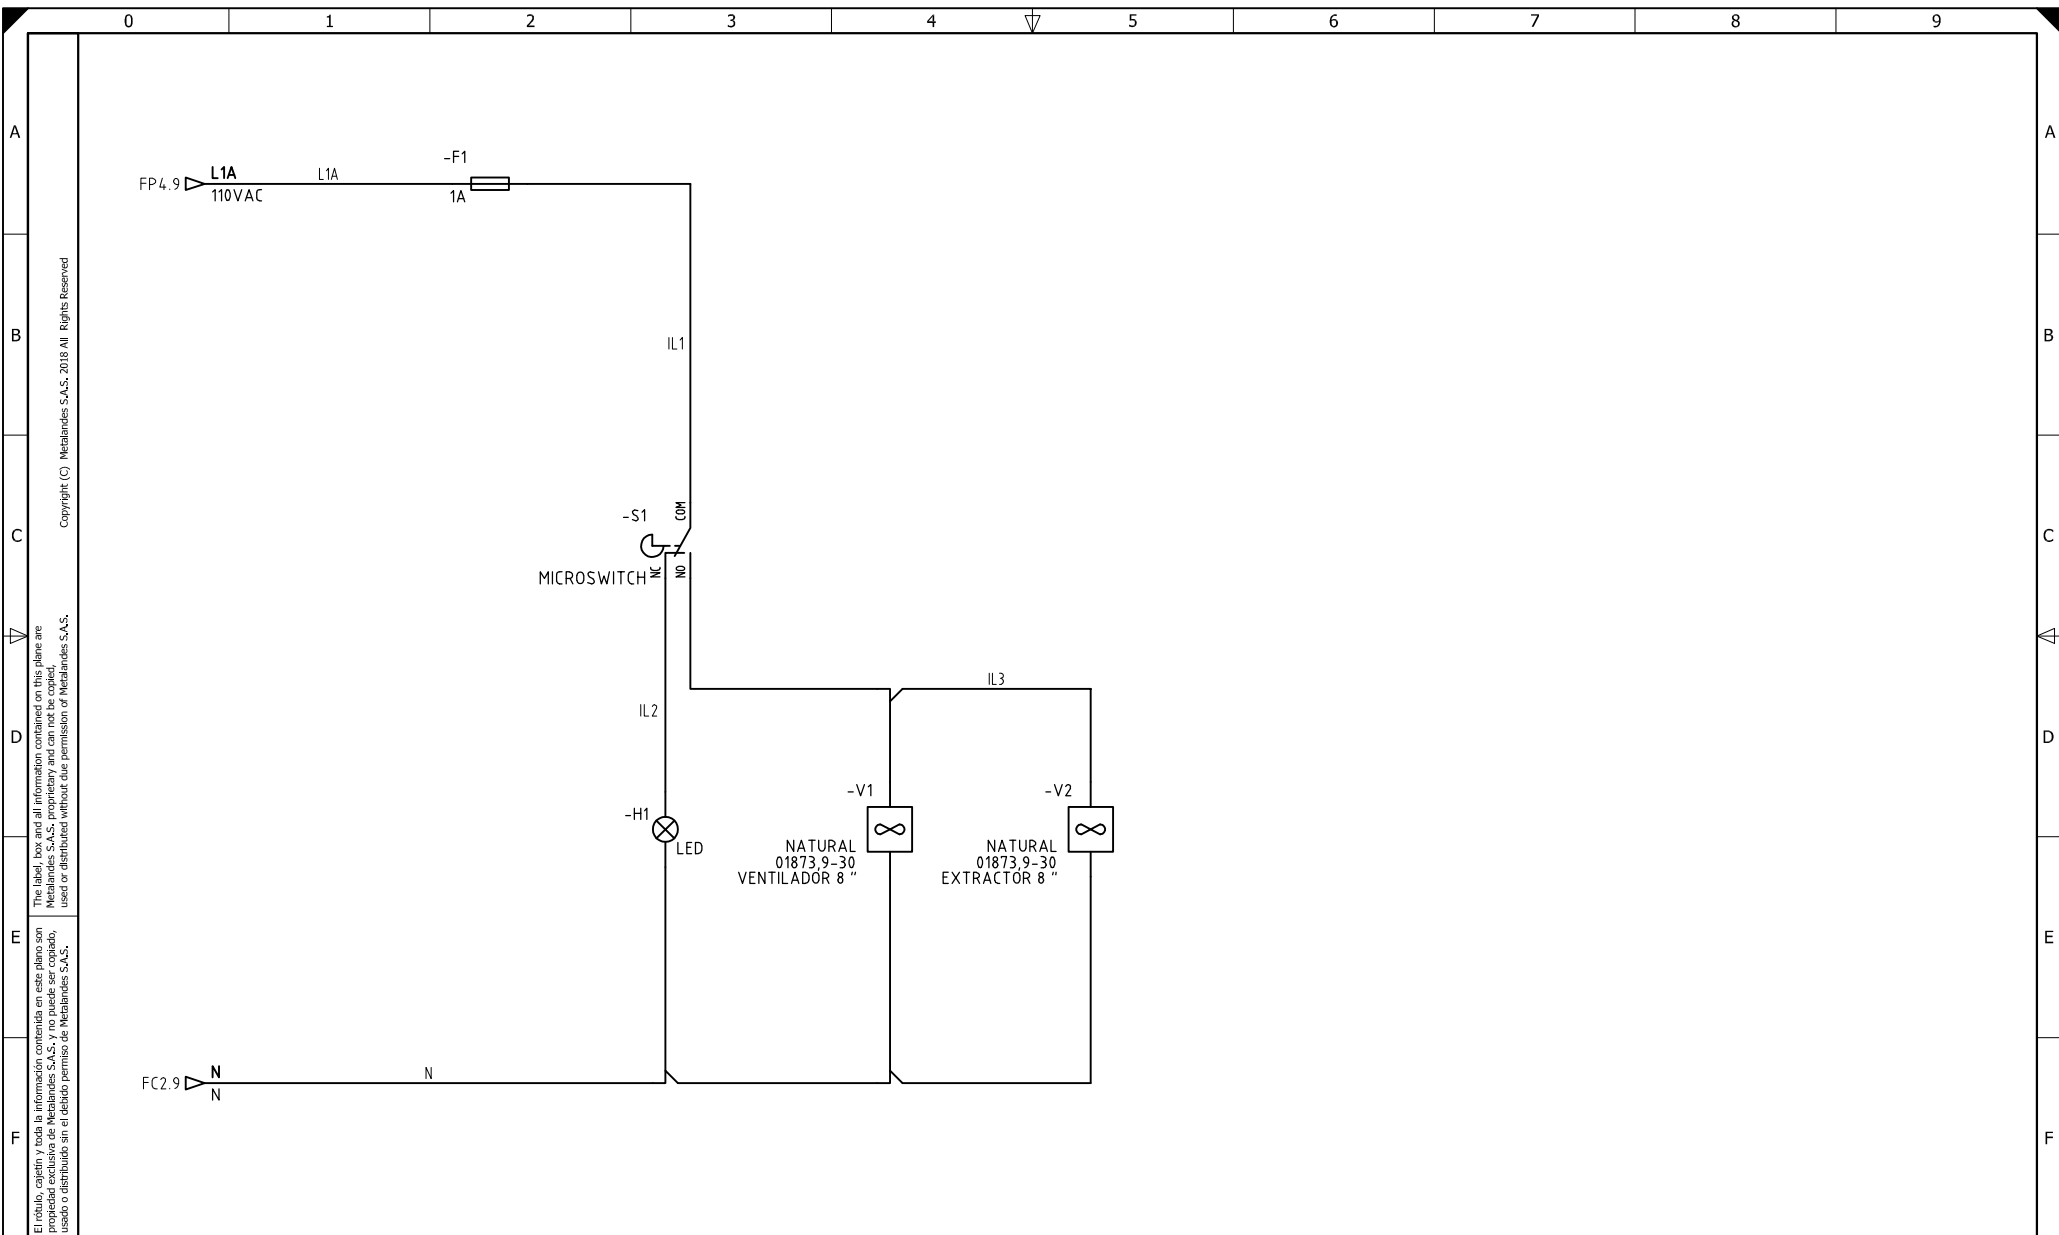

El título, cajetín y toda la información contenida en este plano son propiedad exclusiva de Metalandes S.A.S., y no puede ser copiado, usado o distribuido sin el debido permiso de Metalandes S.A.S.  
 Copyright (C) Metalandes S.A.S. 2018 All Rights Reserved

DISEÑO PLANO: D. MADRID  
 DISEÑO: INDUGEVI  
 FECHA: 17/03/2020



CLIENTE: INDUGEVI  
 PROYECTO: PLANTA LA CLARITA  
 CONTENIDO: CONTROL DE ILUMINACION Y VENTILACION

ORDEN DE PRODUCCIÓN: 24560-9  
 CCM M2-2  
 MP4  
 RESPONSABLE DEL PROYECTO: F. GONZALES

RUTA DE ARCHIVO: D:\1.TEMP DIBUJO\2020\1\INDUGEVI\OP 24560 TAB DISTRIBUCION Y CCM'S LA CLARITA\ELECTRICOS\F2 CONTROL DE ILUMINACION Y VENTILACION.DWG  
 VERSIÓN: 01  
 ESQUEMA: F2  
 HOJA:  
 DE: 100  
 FECHA DE IMPRESIÓN: 06-04-2020