

El título, cajetín y toda la información contenida en este plano son propiedad exclusiva de Metalandes S.A.S. y no puede ser copiado, usado o distribuido sin el debido permiso de Metalandes S.A.S.

The label, box and all information contained on this plane are property exclusive of Metalandes S.A.S. proprietary and can not be copied, used or distributed without due permission of Metalandes S.A.S.

Copyright (C) Metalandes S.A.S. 2018 All Rights Reserved

DISEÑO PLANO:	FECHA:
D. MADRID	17/03/2020
DISEÑO:	FECHA:
INDUGEVI	




**METALANDES S.A.S**

CLIENTE: INDUGEVI	ORDEN DE PRODUCCIÓN: 24560-9
PROYECTO: PLANTA LA CLARITA	CCM M2-3
CONTENIDO: UNIFILAR	MP4
	RESPONSABLE DEL PROYECTO:
	F. GONZALES
RUTA DE ARCHIVO: D:\1.TEMP DIBUJO\2020\INDUGEVI\OP 24560 TAB DISTRIBUCION Y CCM 'S LA CLARITA\ELECTRICOS\FU3 UNIFILAR.dwg	

VERSIÓN: 01
ESQUEMA: FU3
HOJA: 59
DE: 65
FECHA DE IMPRESIÓN: 06-04-2020

El título, cajetín y toda la información contenida en este plano son propiedad exclusiva de Metalandes S.A.S., y no puede ser copiado, usado o distribuido sin el debido permiso de Metalandes S.A.S.

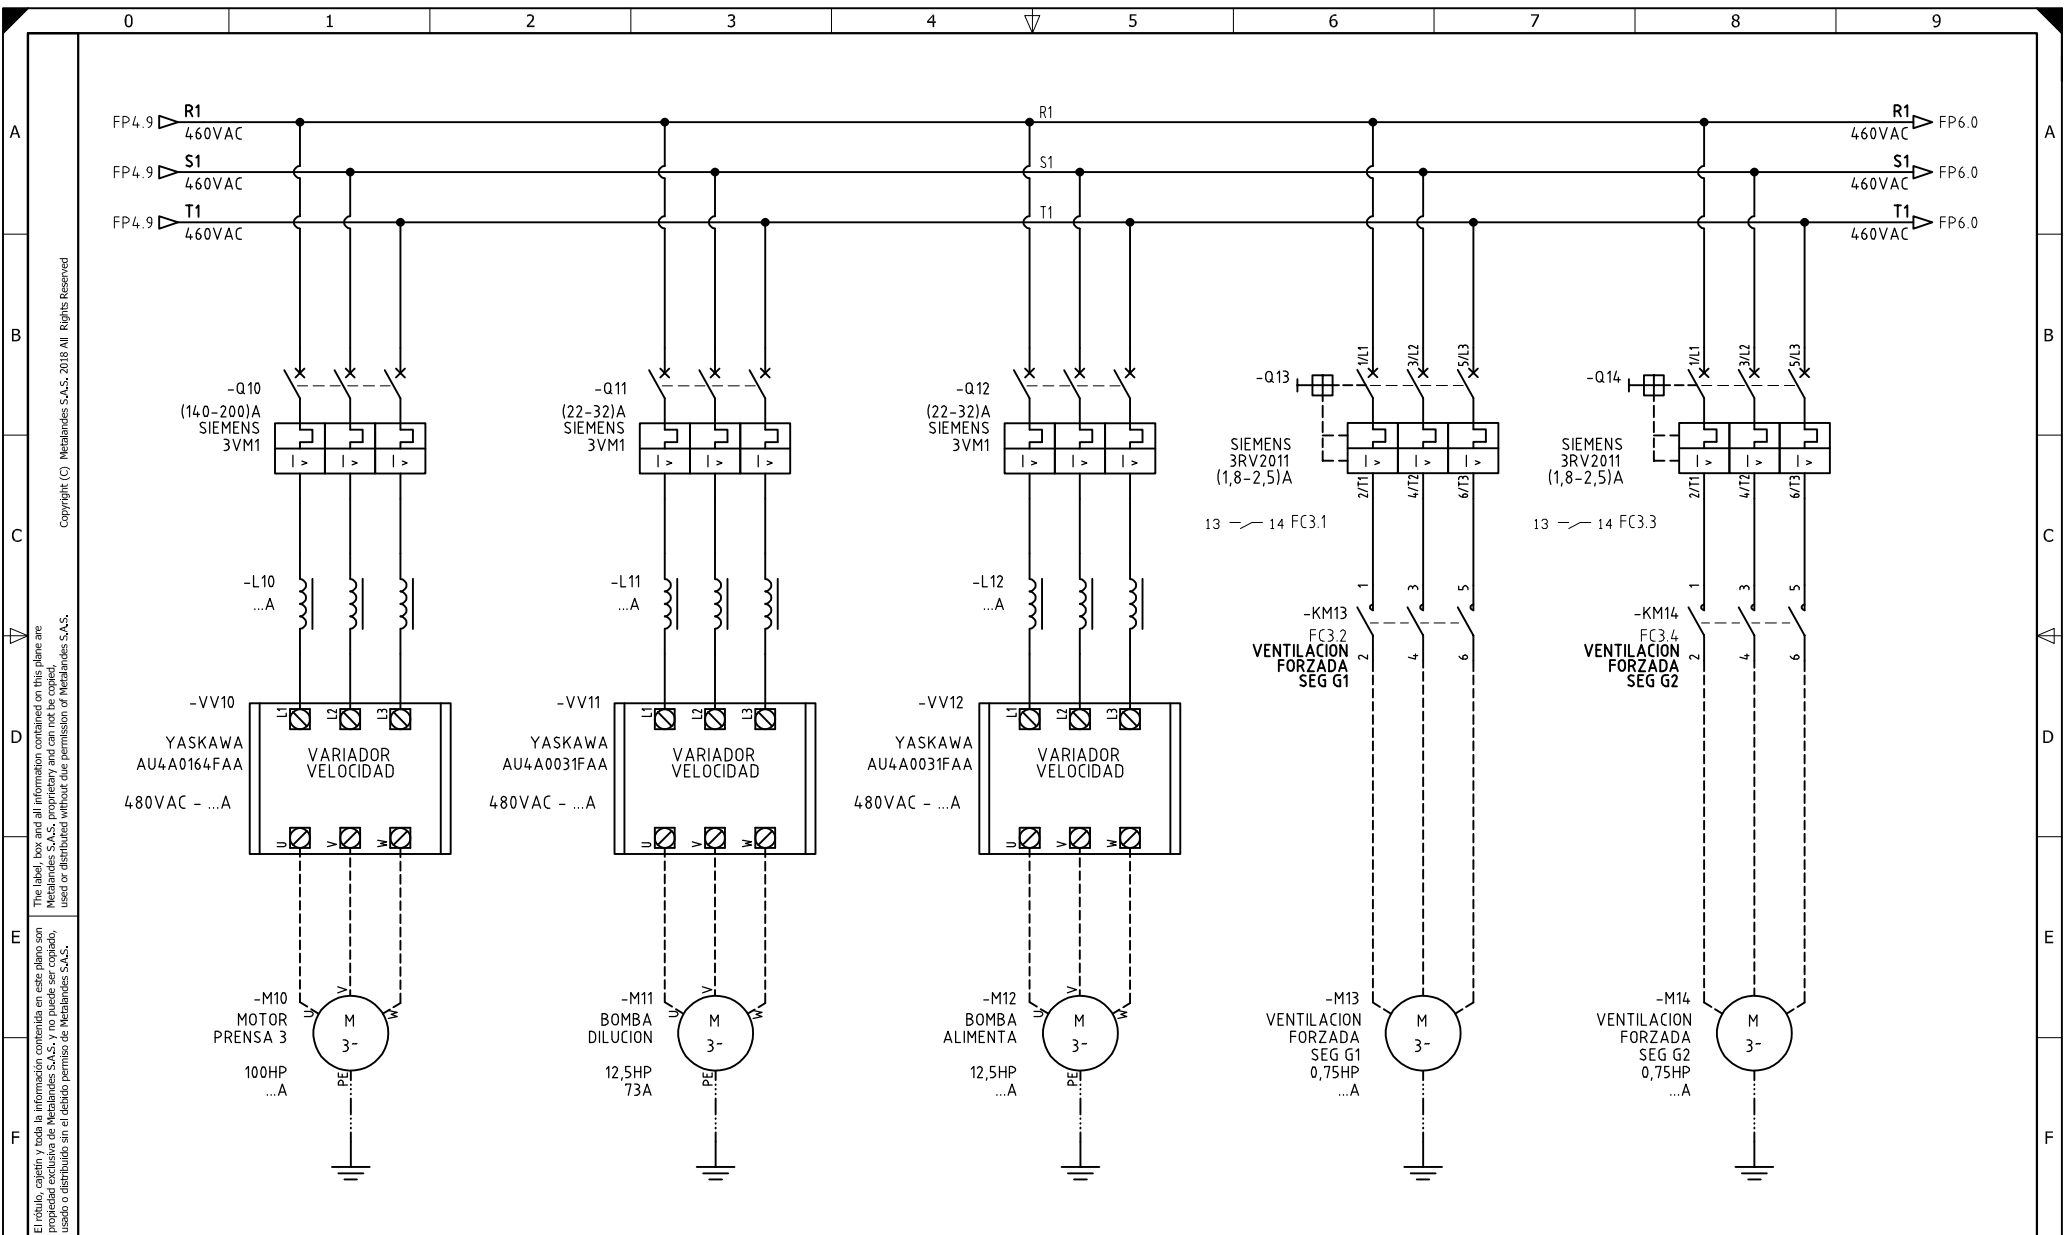


DISEÑO PLANO:	FECHA:
D. MADRID	17/03/2020
DISEÑO:	FECHA:
INDUGEVI	



CLIENTE: INDUGEVI	ORDEN DE PRODUCCIÓN: 24560-9
PROYECTO: PLANTA LA CLARITA	CCM M2-3
CONTENIDO: ALIMENTACION POTENCIA	MP4
	RESPONSABLE DEL PROYECTO:
	F. GONZALES

VERSIÓN: 01
ESQUEMA: FP5
HOJA:
DE: 101
FECHA DE IMPRESIÓN:
06-04-2020

RUTA DE ARCHIVO: D:\1.TEMP DIBUJO\2020\1\INDUGEVI\OP 24560 TAB DISTRIBUCION Y CCM 'S LA CLARITA\ELECTRICOS\FP5 ALIMENTACION POTENCIA.DWG

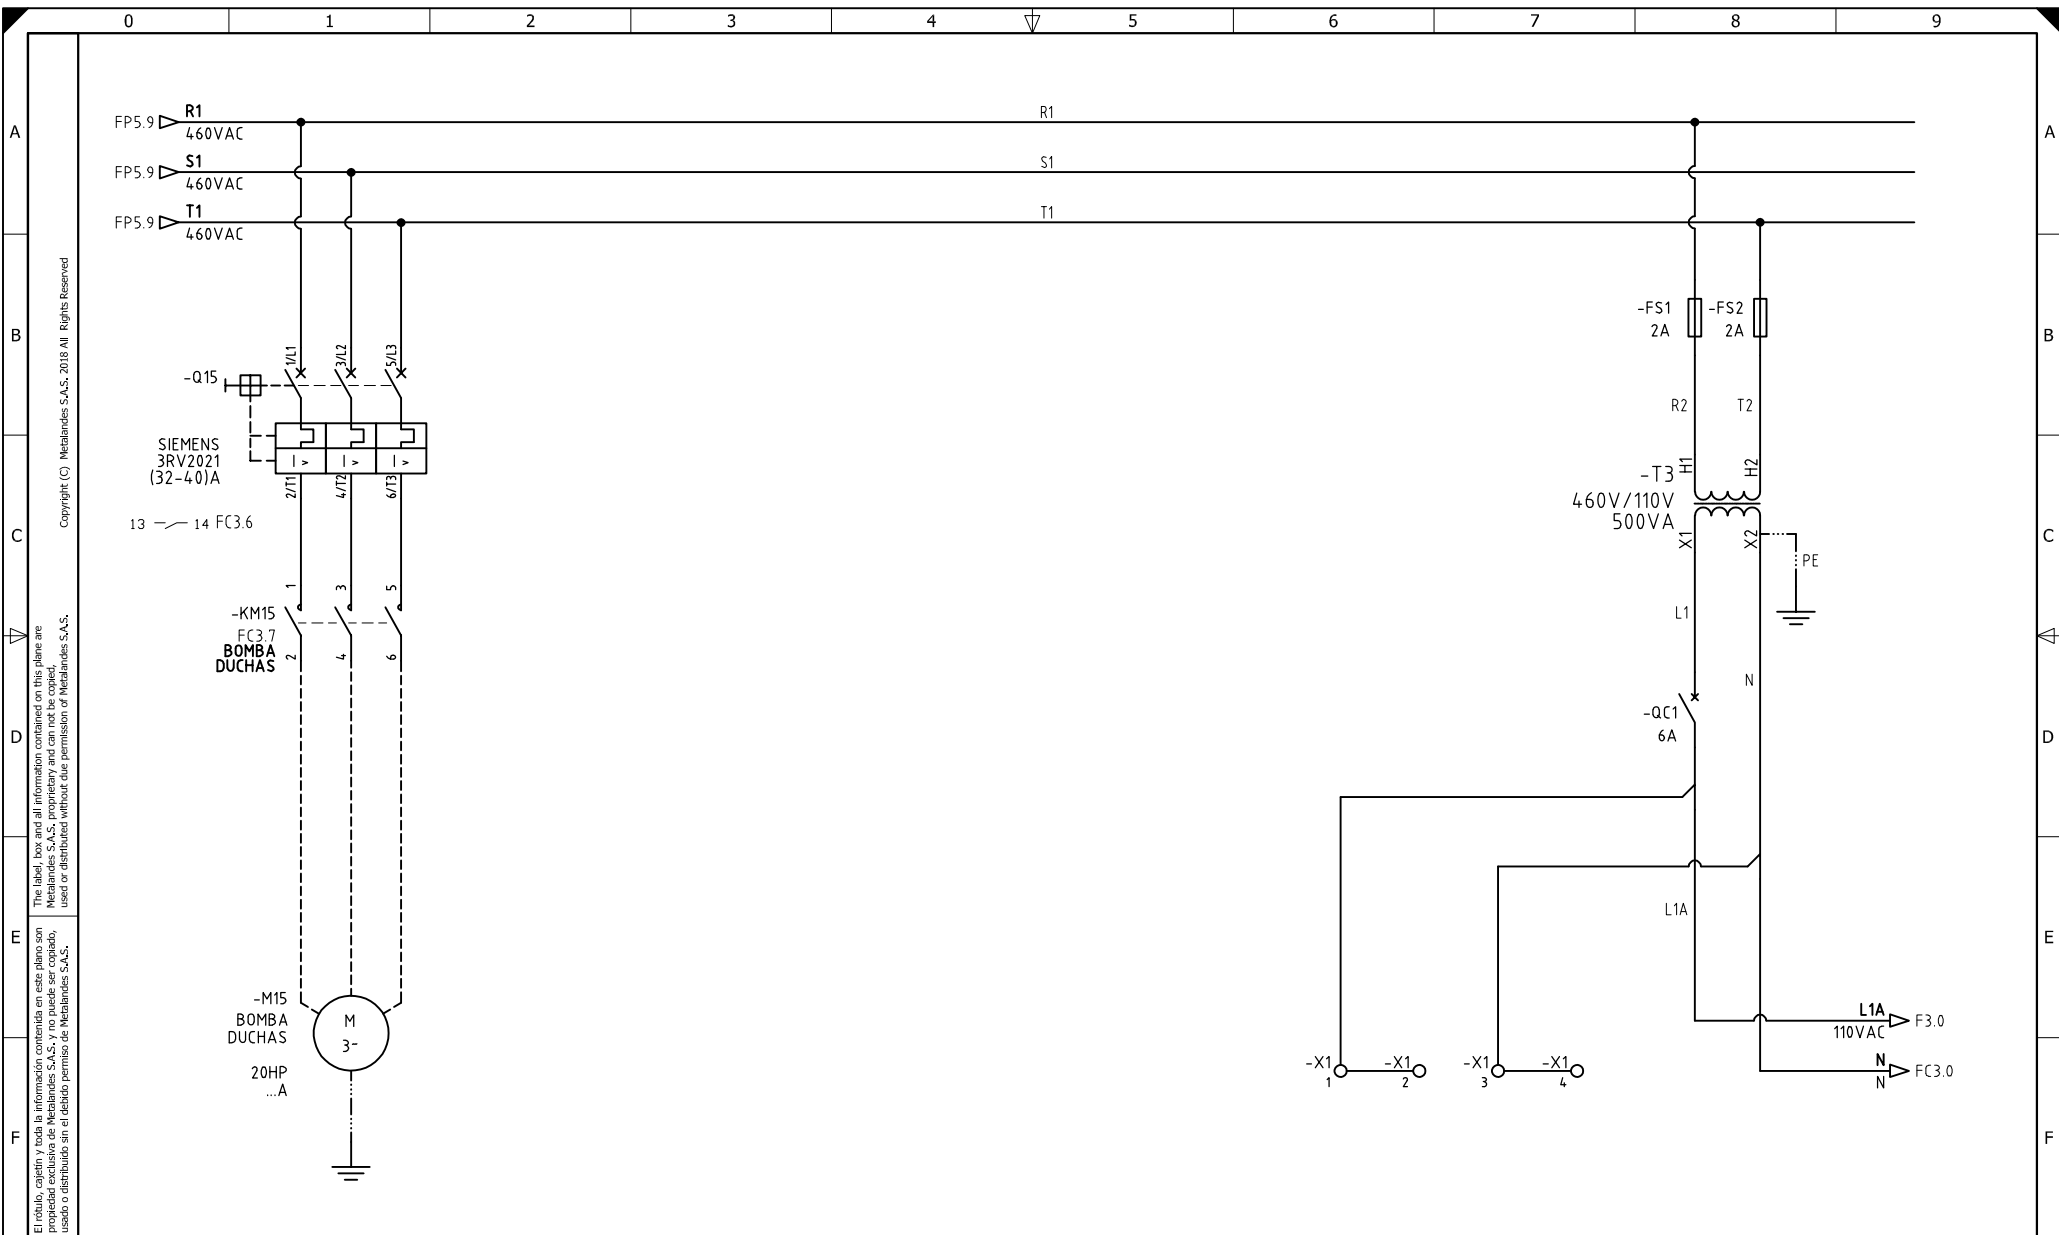

El título, cajetín y toda la información contenida en este plano son propiedad exclusiva de Metalandes S.A.S., y no puede ser copiado, usado o distribuido sin el debido permiso de Metalandes S.A.S.

Copyright (C) Metalandes S.A.S. 2018 All Rights Reserved


DISEÑO PLANO: <b>D. MADRID</b>	FECHA: 17/03/2020
DISEÑO: <b>INDUGEVI</b>	FECHA:



**METALANDES S.A.S**

CLIENTE: <b>INDUGEVI</b> PROYECTO: <b>PLANTA LA CLARITA</b> CONTENIDO: <b>ALIMENTACION POTENCIA</b>	ORDEN DE PRODUCCIÓN: <b>24560-9</b> CCM <b>M2-3</b> <b>MP4</b> RESPONSABLE DEL PROYECTO: <b>F. GONZALES</b>
RUTA DE ARCHIVO: D:\1.TEMP DIBUJO\2020\1\INDUGEVI\OP 24560 TAB DISTRIBUCION Y CCM 'S LA CLARITA\ELECTRICOS\FP6 ALIMENTACION POTENCIA.DWG	

VERSIÓN: <b>01</b> ESQUEMA: <b>FP6</b> HOJA: DE: <b>102</b> FECHA DE IMPRESIÓN: 06-04-2020
---

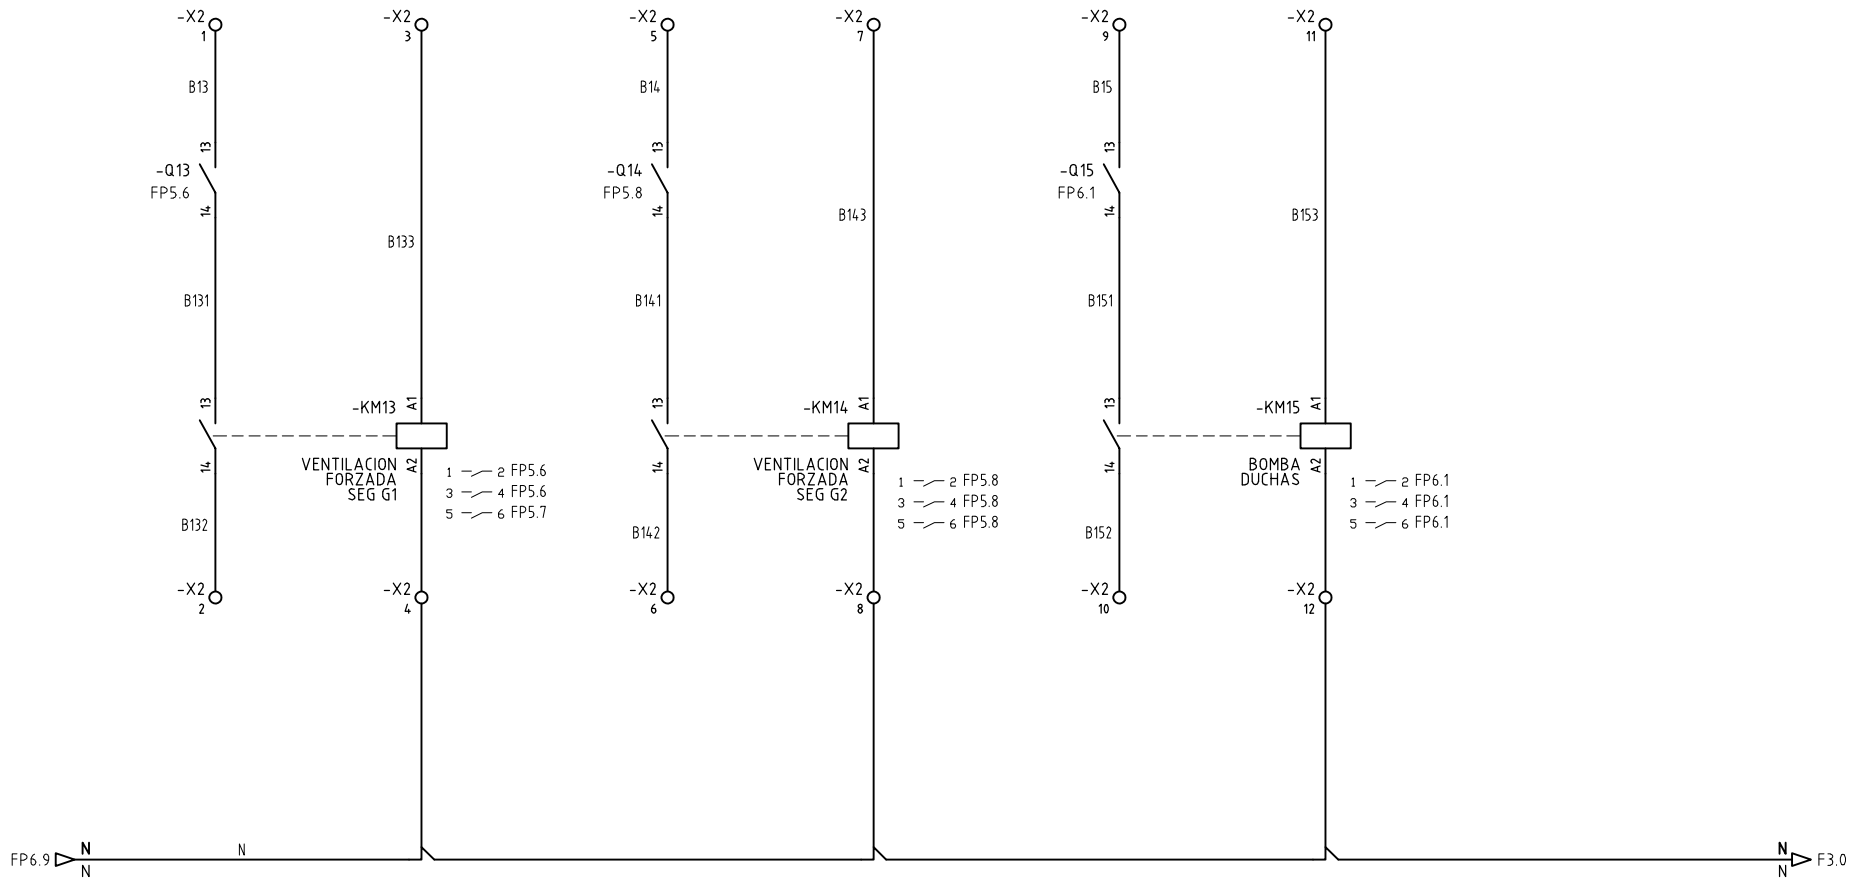

DISEÑO PLANO:  
D. MADRID  
DISEÑO:  
INDUGEVI

FECHA:  
17/03/2020  
FECHA:




**METALANDES S.A.S**

CLIENTE: INDUGEVI  
PROYECTO: PLANTA LA CLARITA  
CONTENIDO: CONTROL ARRANQUE DIRECTO

ORDEN DE PRODUCCIÓN: 24560-9  
CCM M2-3  
MP4  
RESPONSABLE DEL PROYECTO:  
F. GONZALES

VERSIÓN: 01  
ESQUEMA: FC3  
HOJA:  
DE: 103  
FECHA DE IMPRESIÓN:  
06-04-2020

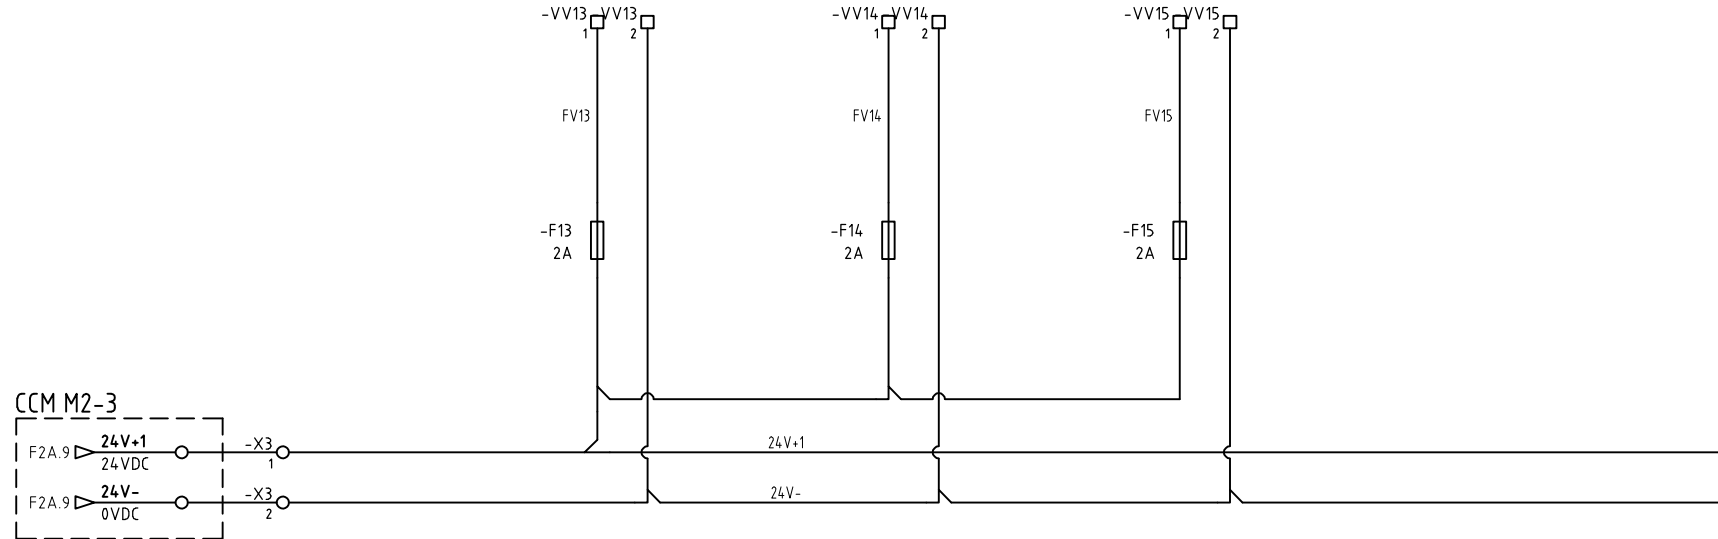


DISEÑO PLANO: D. MADRID  
 DISEÑO: INDUGEVI  
 FECHA: 17/03/2020  
 FECHA:



CLIENTE: INDUGEVI  
 PROYECTO: PLANTA LA CLARITA  
 CONTENIDO: ALIMENTACION 24VDC VARIADORES

ORDEN DE PRODUCCIÓN: 24560-9  
 CCM M2-3  
 MP4  
 RESPONSABLE DEL PROYECTO: F. GONZALES  
 VERSIÓN: 01  
 ESQUEMA: F3A  
 HOJA: DE: 104  
 FECHA DE IMPRESIÓN: 06-04-2020

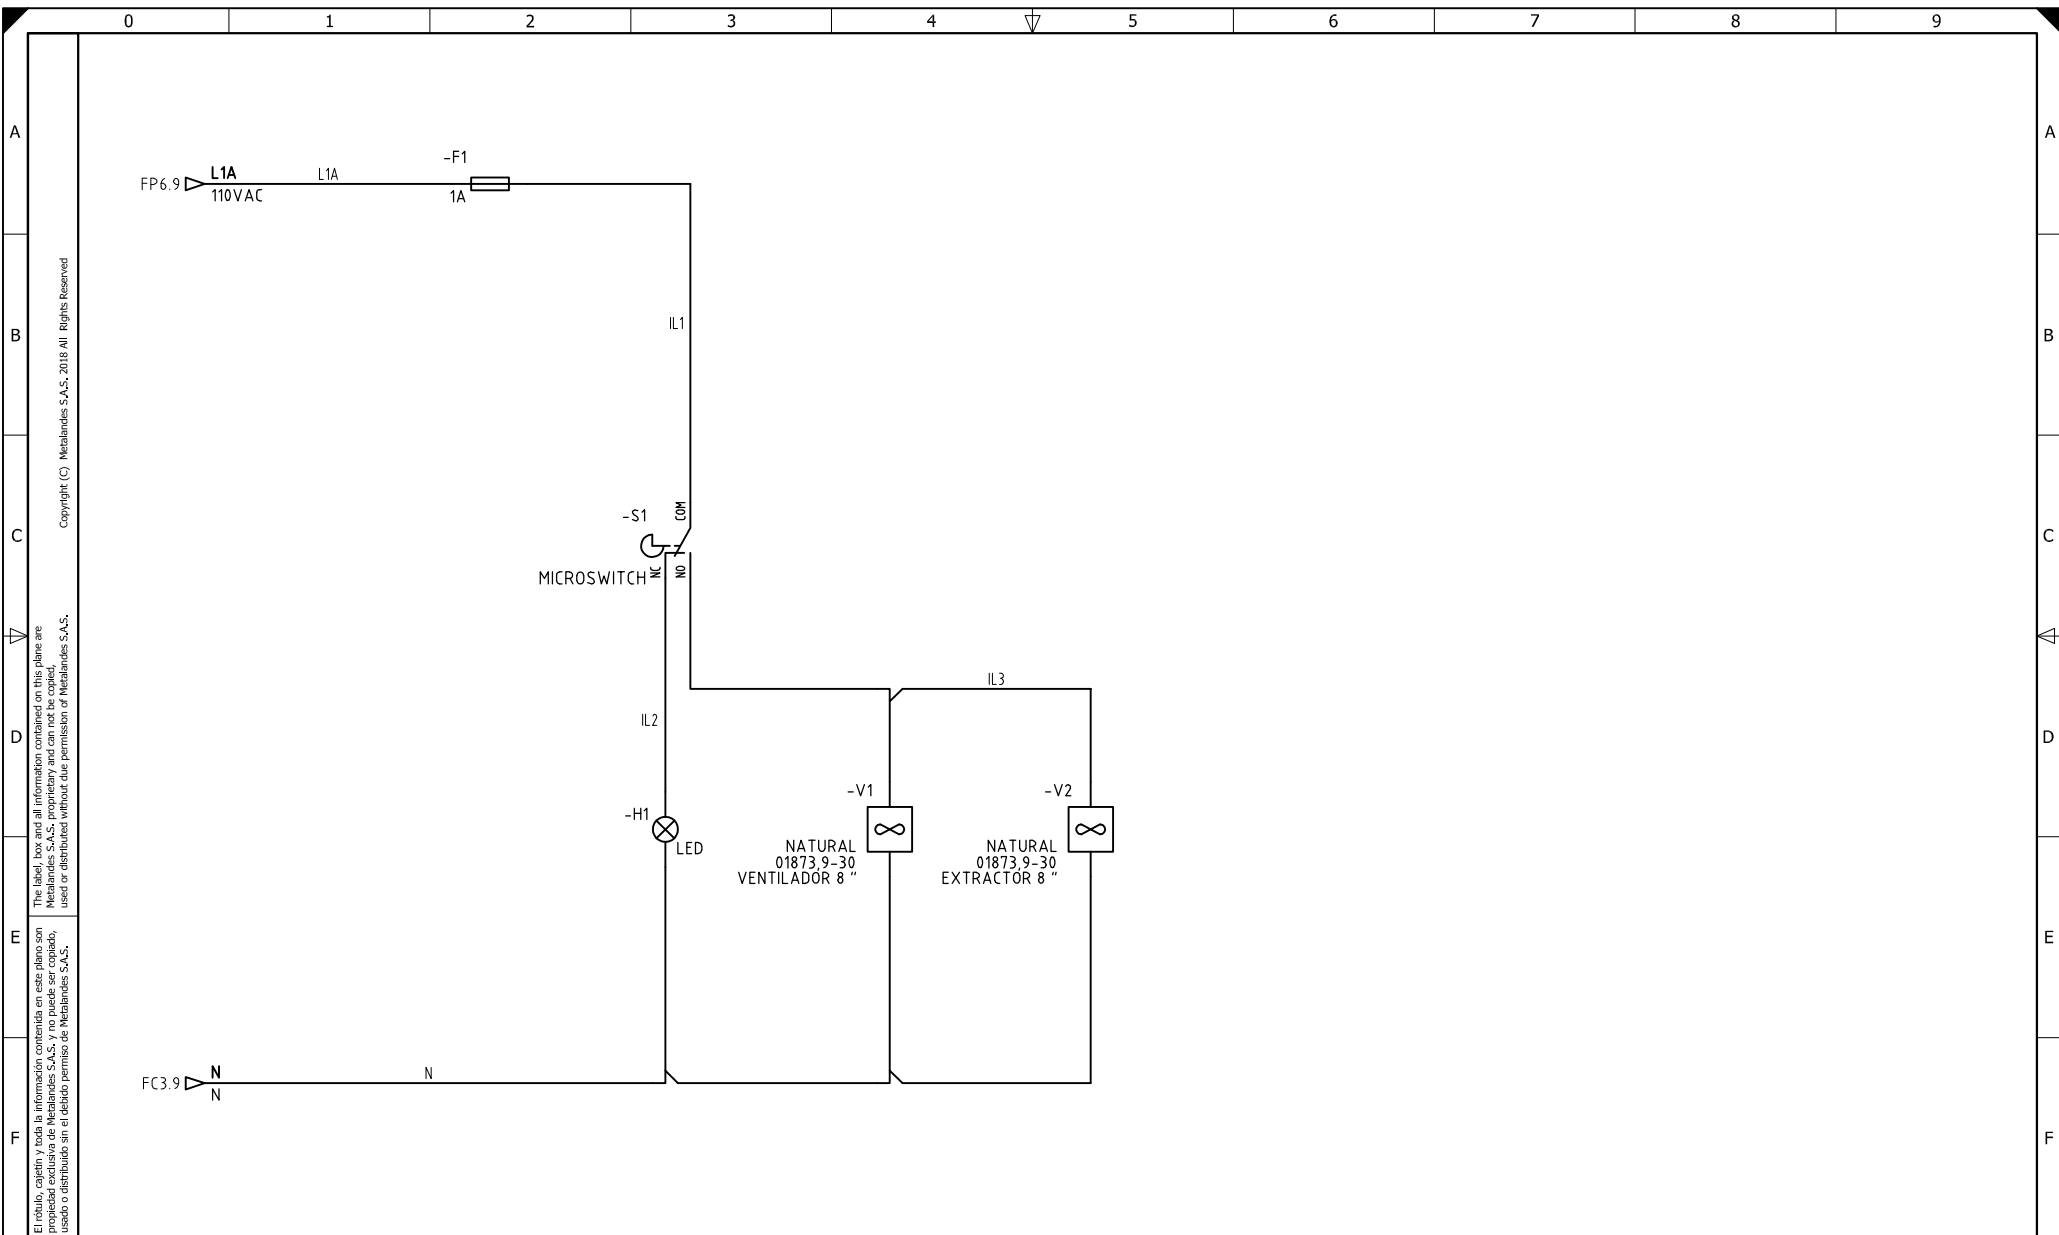

El título, cajetín y toda la información contenida en este plano son propiedad exclusiva de Metalandes S.A.S. y no puede ser copiado, usado o distribuido sin el debido permiso de Metalandes S.A.S. Copyright (C) Metalandes S.A.S. 2018 All Rights Reserved.

DISEÑO PLANO: D. MADRID  
 DISEÑO: INDUGEVI  
 FECHA: 17/03/2020



**METALANDES S.A.S**

CLIENTE: INDUGEVI  
 PROYECTO: PLANTA LA CLARITA  
 CONTENIDO: CONTROL DE ILUMINACION

ORDEN DE PRODUCCIÓN: 24560-9  
 CCM M2-3  
 MP4  
 RESPONSABLE DEL PROYECTO:  
 F. GONZALES

VERSIÓN: 01  
 ESQUEMA: F3  
 HOJA:  
 DE: 105  
 FECHA DE IMPRESIÓN:  
 06-04-2020

RUTA DE ARCHIVO: D:\1.TEMP DIBUJO\2020\1\INDUGEVI\OP 24560 TAB DISTRIBUCION Y CCM'S LA CLARITA\ELECTRICOS\F3 CONTROL DE ILUMINACION Y VENTILACION.DWG