

El título, cajetín y toda la información contenida en este plano son propiedad exclusiva de Metalandes S.A.S., y no puede ser copiado, usado o distribuido sin el debido permiso de Metalandes S.A.S. Copyright (C) Metalandes S.A.S. 2018 All Rights Reserved.


DISEÑO PLANO:	FECHA:
D. MADRID	17/03/2020
DISEÑO:	FECHA:
INDUGEVI	



CLIENTE: INDUGEVI	ORDEN DE PRODUCCIÓN: 24560-10
PROYECTO: PLANTA LA CLARITA	CCM M3-1
CONTENIDO: UNIFILAR	MP4
	RESPONSABLE DEL PROYECTO:
	F. GONZALES

VERSIÓN: 01
ESQUEMA: GU1
HOJA: 61
DE: 65
FECHA DE IMPRESIÓN: 06-04-2020

RUTA DE ARCHIVO: D:\1.TEMP DIBUJO\2020\1\INDUGEVI\OP 24560 TAB DISTRIBUCION Y CCM'S LA CLARITA\ELECTRICOS\GU1 UNIFILAR.dwg

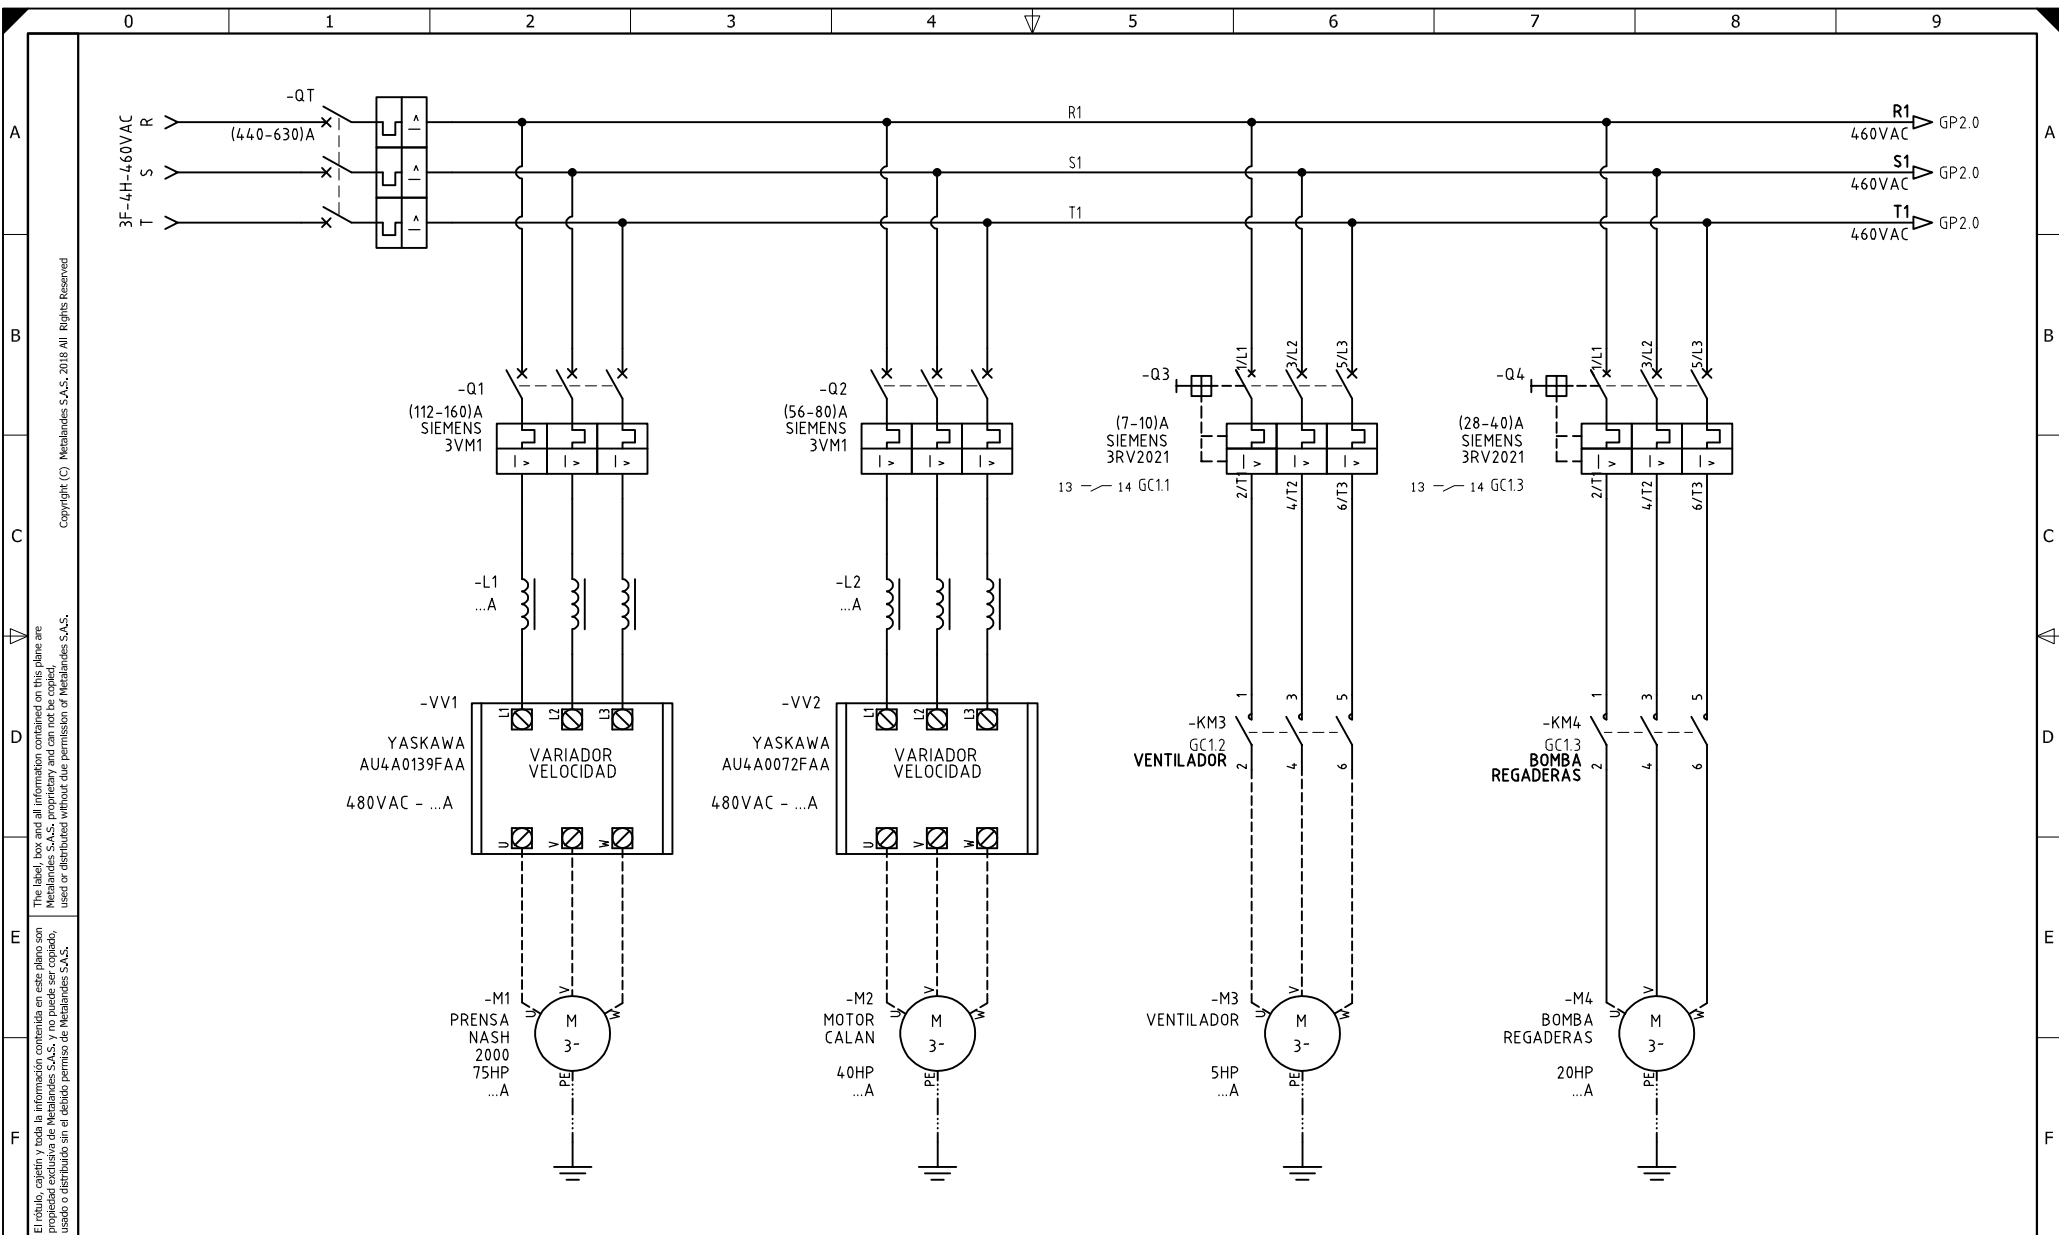

El título, cajetín y toda la información contenida en este plano son propiedad exclusiva de Metalandes S.A.S. y no puede ser copiado, usado o distribuido sin el debido permiso de Metalandes S.A.S.

Copyright (C) Metalandes S.A.S. 2018 All Rights Reserved

DISEÑO PLANO:	FECHA:
D. MADRID	17/03/2020
DISEÑO:	FECHA:
INDUGEVI	




METALANDES S.A.S

CLIENTE: INDUGEVI	ORDEN DE PRODUCCIÓN: 24560-10
PROYECTO: PLANTA LA CLARITA	CCM M3-1
CONTENIDO: ALIMENTACION POTENCIA	MP4
	RESPONSABLE DEL PROYECTO:
	F. GONZALES

VERSIÓN: 01
ESQUEMA: GP1
HOJA:
DE: 81
FECHA DE IMPRESIÓN:
06-04-2020

RUTA DE ARCHIVO: D:\1.TEMP DIBUJO\2020\1\INDUGEVI\OP 24560 TAB DISTRIBUCION Y CCM 'S LA CLARITA\ELECTRICOS\GP1 ALIMENTACION POTENCIA.DWG

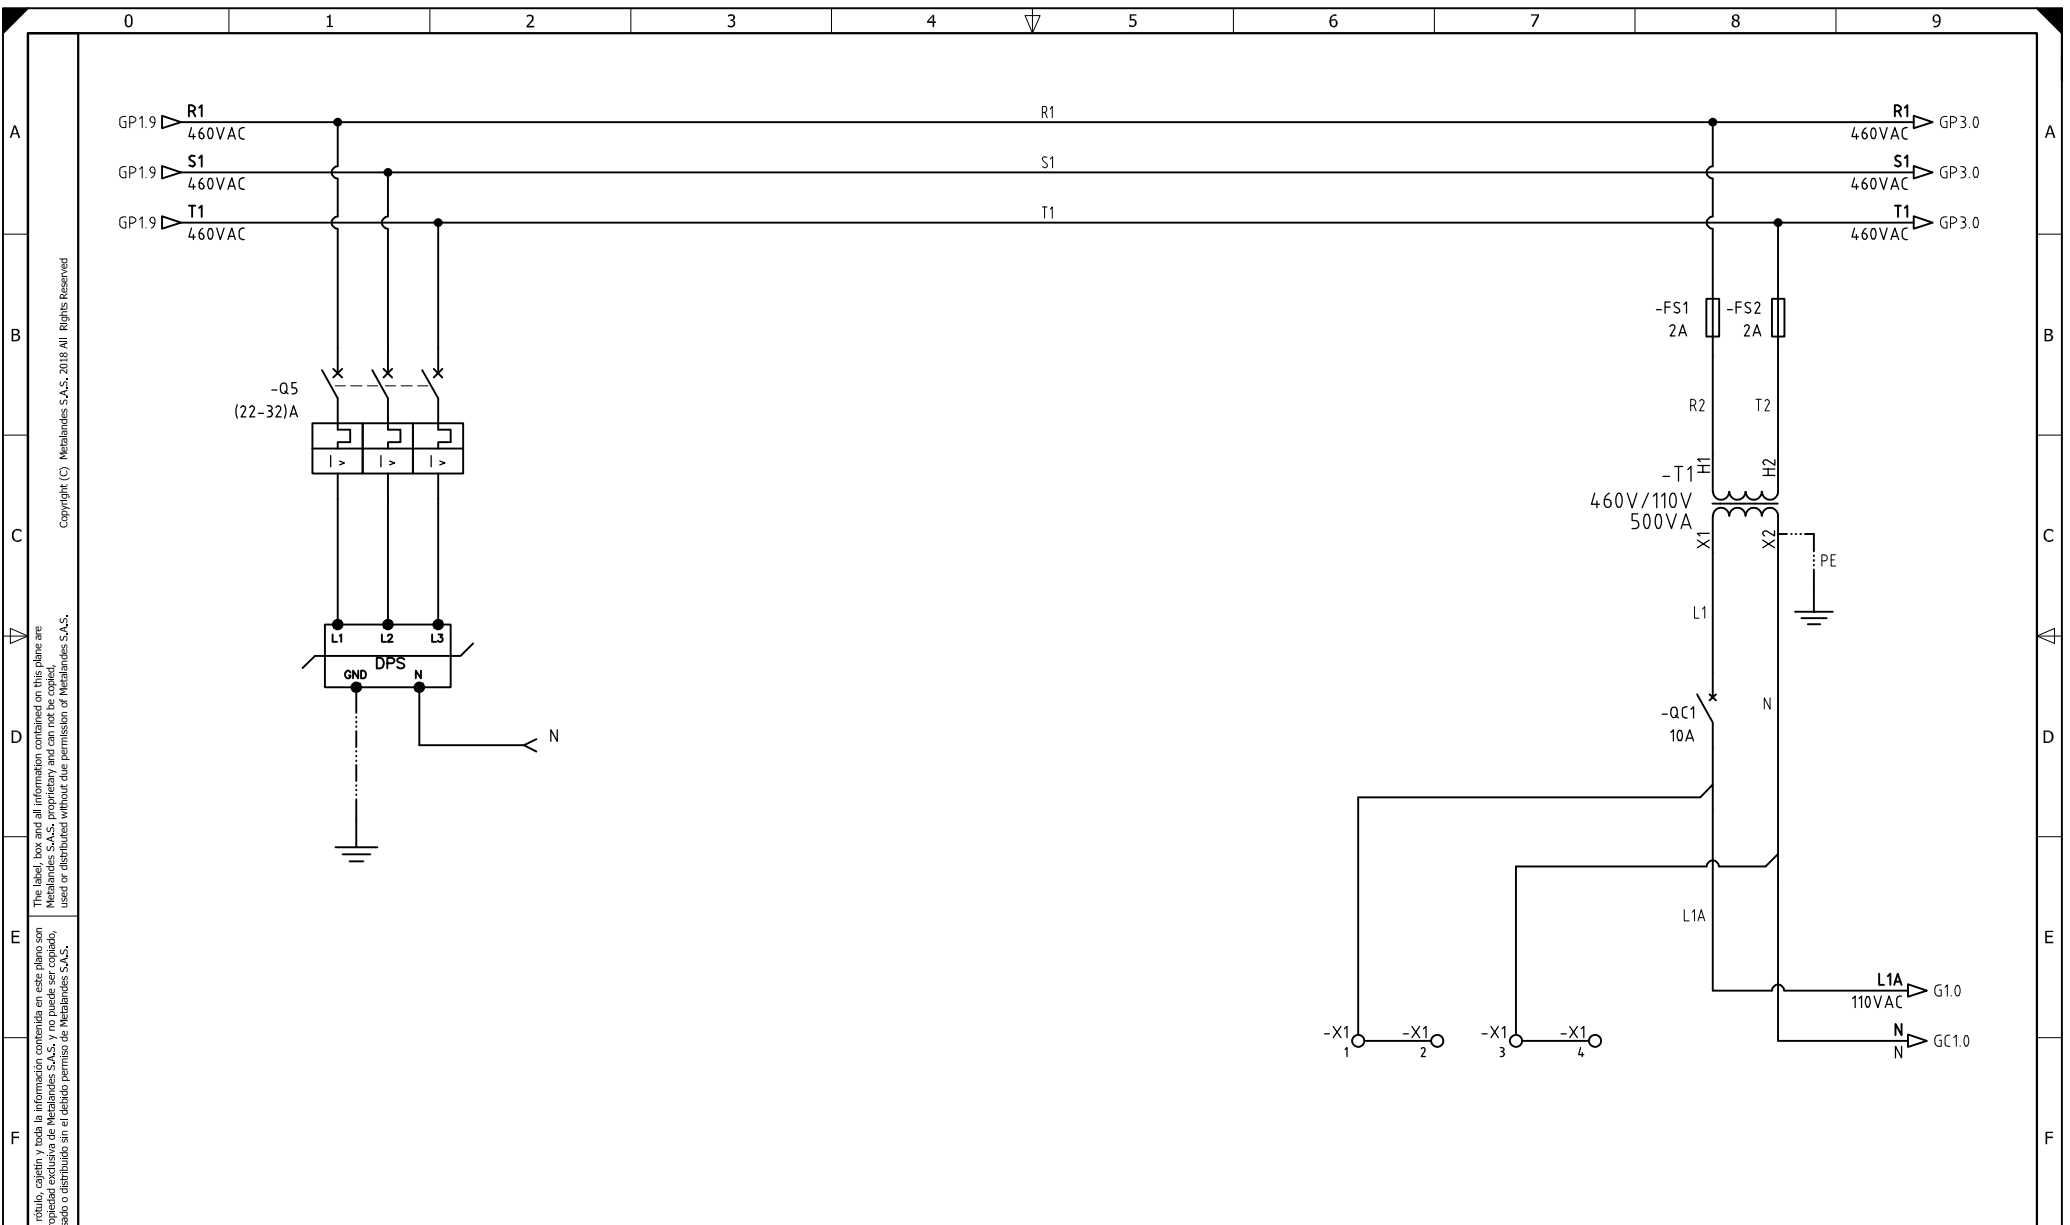

El título, cajetín y toda la información contenida en este plano son propiedad exclusiva de Metalandes S.A.S. y no puede ser copiado, usado o distribuido sin el debido permiso de Metalandes S.A.S.

Copyright (C) Metalandes S.A.S. 2018 All Rights Reserved


DISEÑO PLANO: D. MADRID	FECHA: 17/03/2020
DISEÑO: INDUGEVI	FECHA:



METALANDES S.A.S

CLIENTE: INDUGEVI PROYECTO: PLANTA LA CLARITA CONTENIDO: ALIMENTACION POTENCIA	ORDEN DE PRODUCCIÓN: 24560-10 CCM M3-1 MP4 RESPONSABLE DEL PROYECTO: F. GONZALES
RUTA DE ARCHIVO: D:\1.TEMP DIBUJO\2020\1\INDUGEVI\OP 24560 TAB DISTRIBUCION Y CCM 'S LA CLARITA\ELECTRICOS\GP2 ALIMENTACION POTENCIA.DWG	

VERSIÓN: 01 ESQUEMA: GP2 HOJA: DE: 82 FECHA DE IMPRESIÓN: 06-04-2020

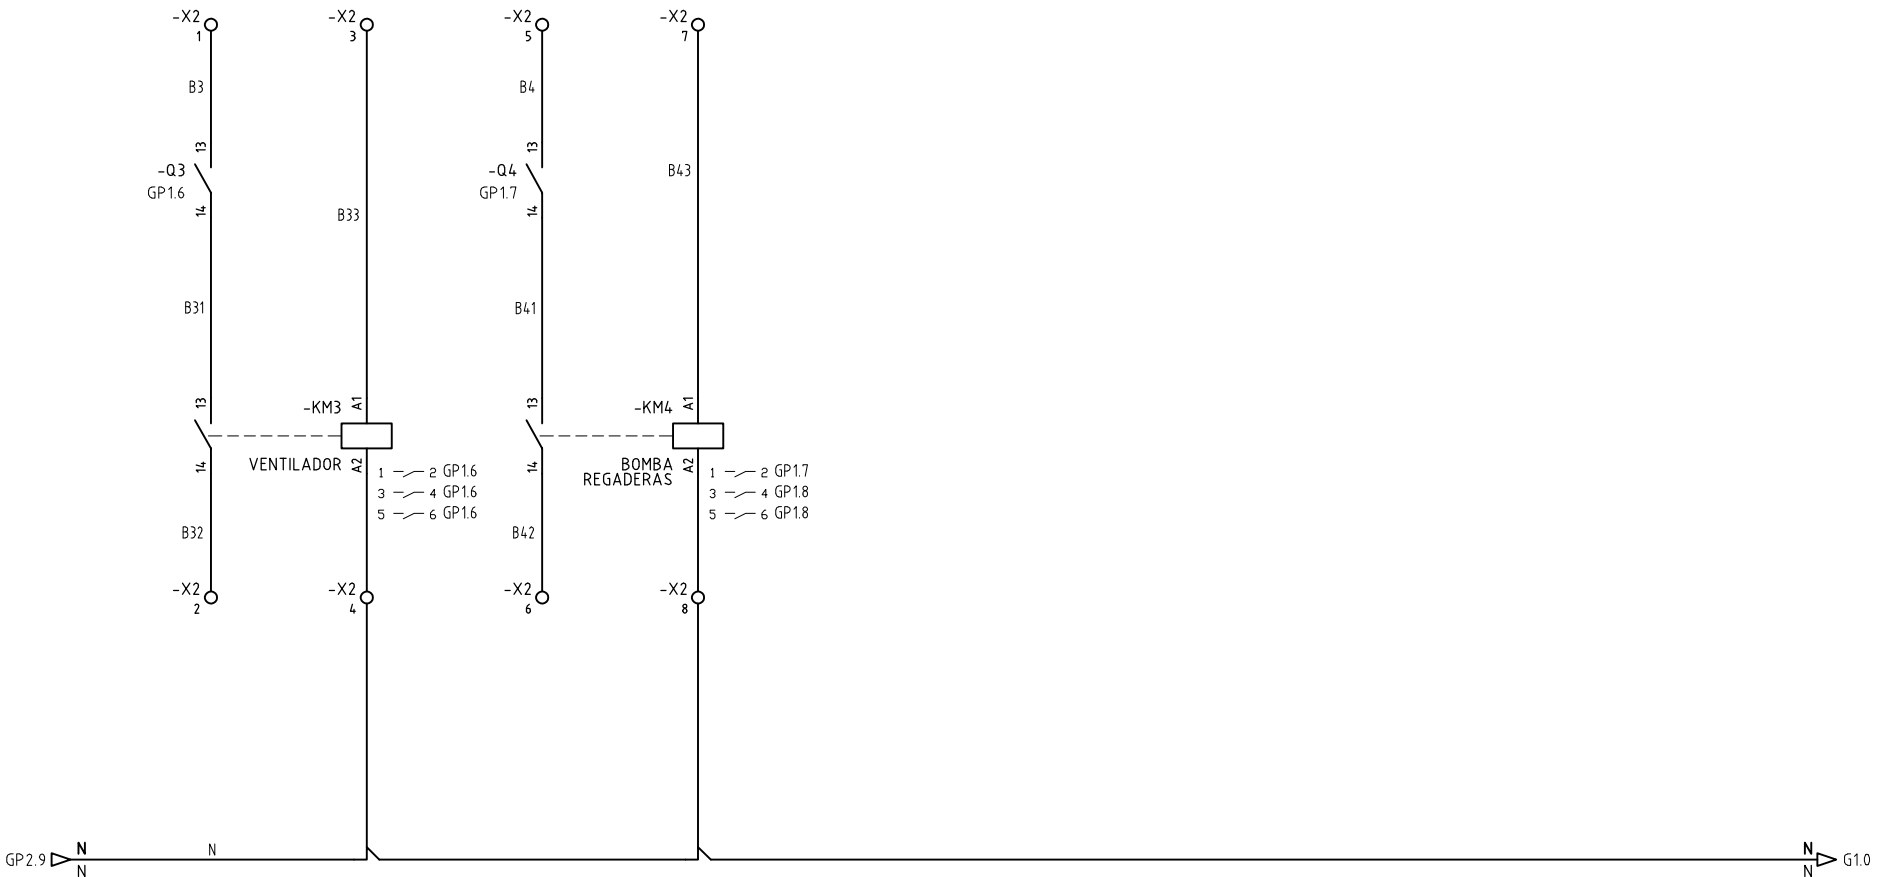

DISEÑO PLANO:
D. MADRID
DISEÑO:
INDUGEVI

FECHA:
17/03/2020
FECHA:




METALANDES S.A.S

CLIENTE: INDUGEVI
PROYECTO: PLANTA LA CLARITA
CONTENIDO: CONTROL ARRANQUE DIRECTO

ORDEN DE PRODUCCIÓN: 24560-10
CCM M3-1
MP4
RESPONSABLE DEL PROYECTO:
F. GONZALES

VERSIÓN: 01
ESQUEMA: GC1
HOJA:
DE: 83
FECHA DE IMPRESIÓN:
06-04-2020

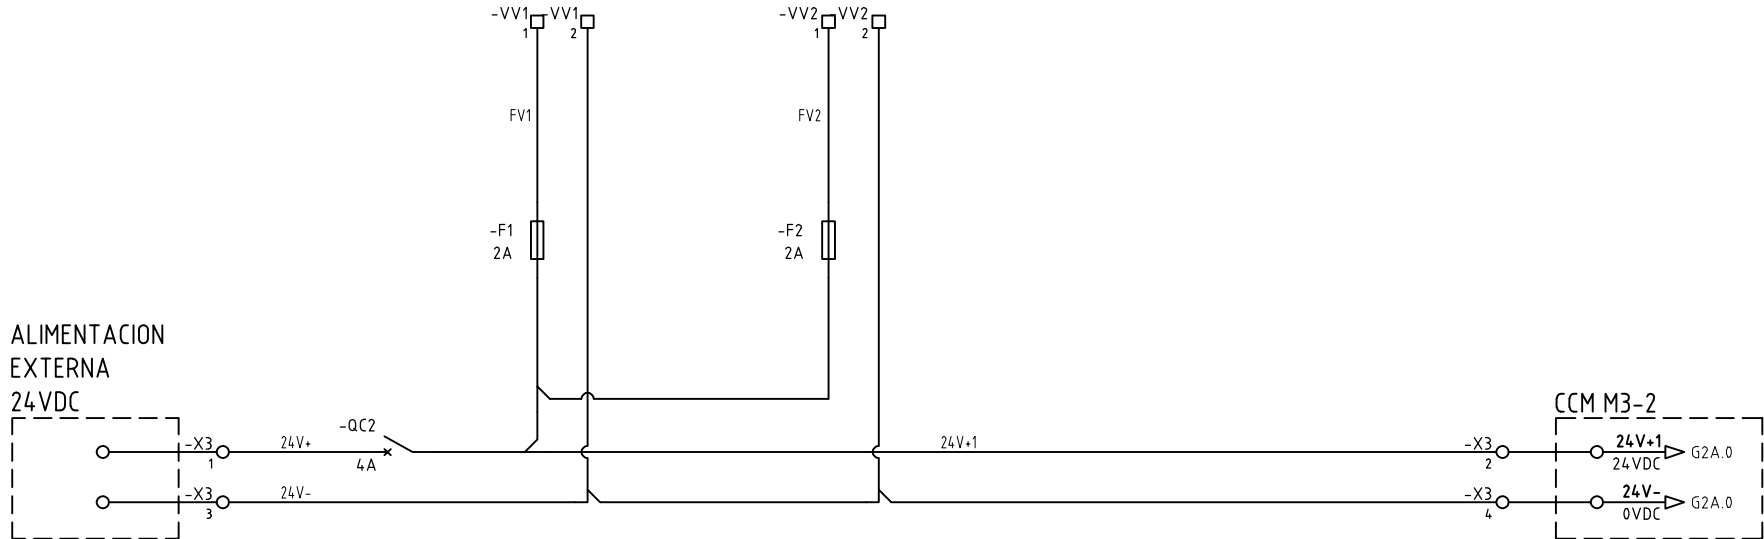

DISEÑO PLANO:
D. MADRID
DISEÑO:
INDUGEVI

FECHA:
17/03/2020
FECHA:




METALANDES S.A.S

CLIENTE: INDUGEVI
PROYECTO: PLANTA LA CLARITA
CONTENIDO: ALIMENTACION 24VDC VARIADORES

ORDEN DE PRODUCCIÓN: 24560-10
CCM M3-1
MP4
RESPONSABLE DEL PROYECTO:
F. GONZALES

VERSIÓN: 01
ESQUEMA: G1A
HOJA:
DE: 84
FECHA DE IMPRESIÓN:
06-04-2020

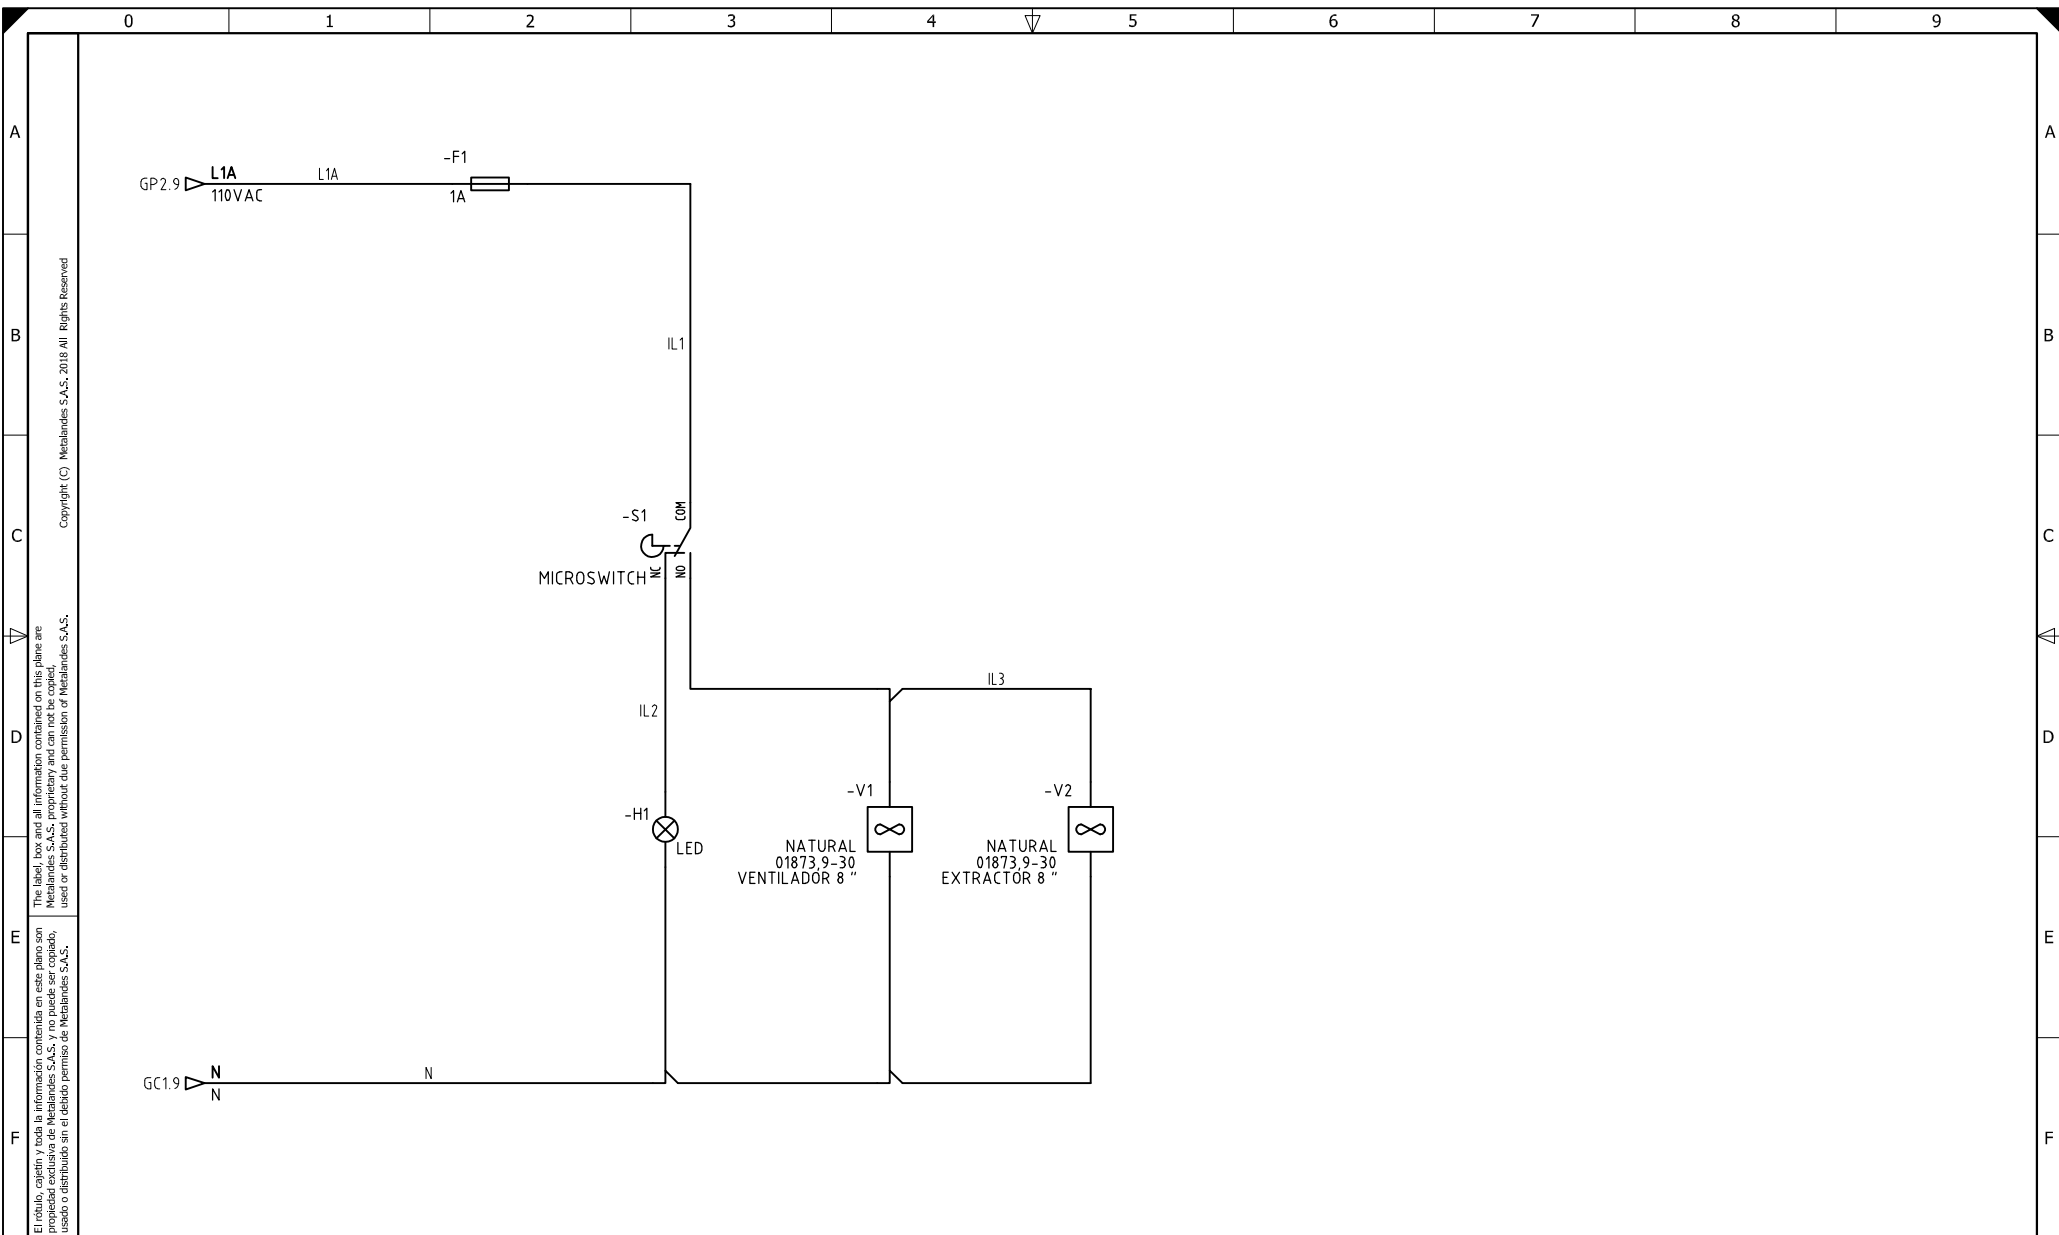

El título, cajetín y toda la información contenida en este plano son propiedad exclusiva de Metalandes S.A.S. y no puede ser copiado, usado o distribuido sin el debido permiso de Metalandes S.A.S. Copyright (C) Metalandes S.A.S. 2018 All Rights Reserved

DISEÑO PLANO: D. MADRID
 DISEÑO: INDUGEVI
 FECHA: 17/03/2020



CLIENTE: INDUGEVI
 PROYECTO: PLANTA LA CLARITA
 CONTENIDO: CONTROL DE ILUMINACION Y VENTILACION

ORDEN DE PRODUCCIÓN: 24560-10
 CCM M3-1
 MP4
 RESPONSABLE DEL PROYECTO: F. GONZALES

VERSIÓN: 01
 ESQUEMA: G1
 HOJA: DE: 85
 FECHA DE IMPRESIÓN: 06-04-2020

RUTA DE ARCHIVO: D:\1.TEMP DIBUJO\2020\1\INDUGEVI\OP 24560 TAB DISTRIBUCION Y CCM 'S LA CLARITA\ELECTRICOS\G1 CONTROL DE ILUMINACION.DWG