

El título, cajetín y toda la información contenida en este plano son propiedad exclusiva de Metalandes S.A.S., y no puede ser copiado, usado o distribuido sin el debido permiso de Metalandes S.A.S. Copyright (C) Metalandes S.A.S. 2018 All Rights Reserved.


DISEÑO PLANO:	FECHA:
D. MADRID	17/03/2020
DISEÑO:	FECHA:
INDUGEVI	



METALANDES S.A.S

CLIENTE: INDUGEVI	ORDEN DE PRODUCCIÓN: 24560-10
PROYECTO: PLANTA LA CLARITA	CCM M3-2
CONTENIDO: UNIFILAR	MP4
	RESPONSABLE DEL PROYECTO:
	F. GONZALES
RUTA DE ARCHIVO: D:\1.TEMP DIBUJO\2020\1\INDUGEVI\OP 24560 TAB DISTRIBUCION Y CCM 'S LA CLARITA\ELECTRICOS\GU2 UNIFILAR.dwg	

VERSIÓN: 01
ESQUEMA: GU2
HOJA: 62
DE: 65
FECHA DE IMPRESIÓN: 06-04-2020

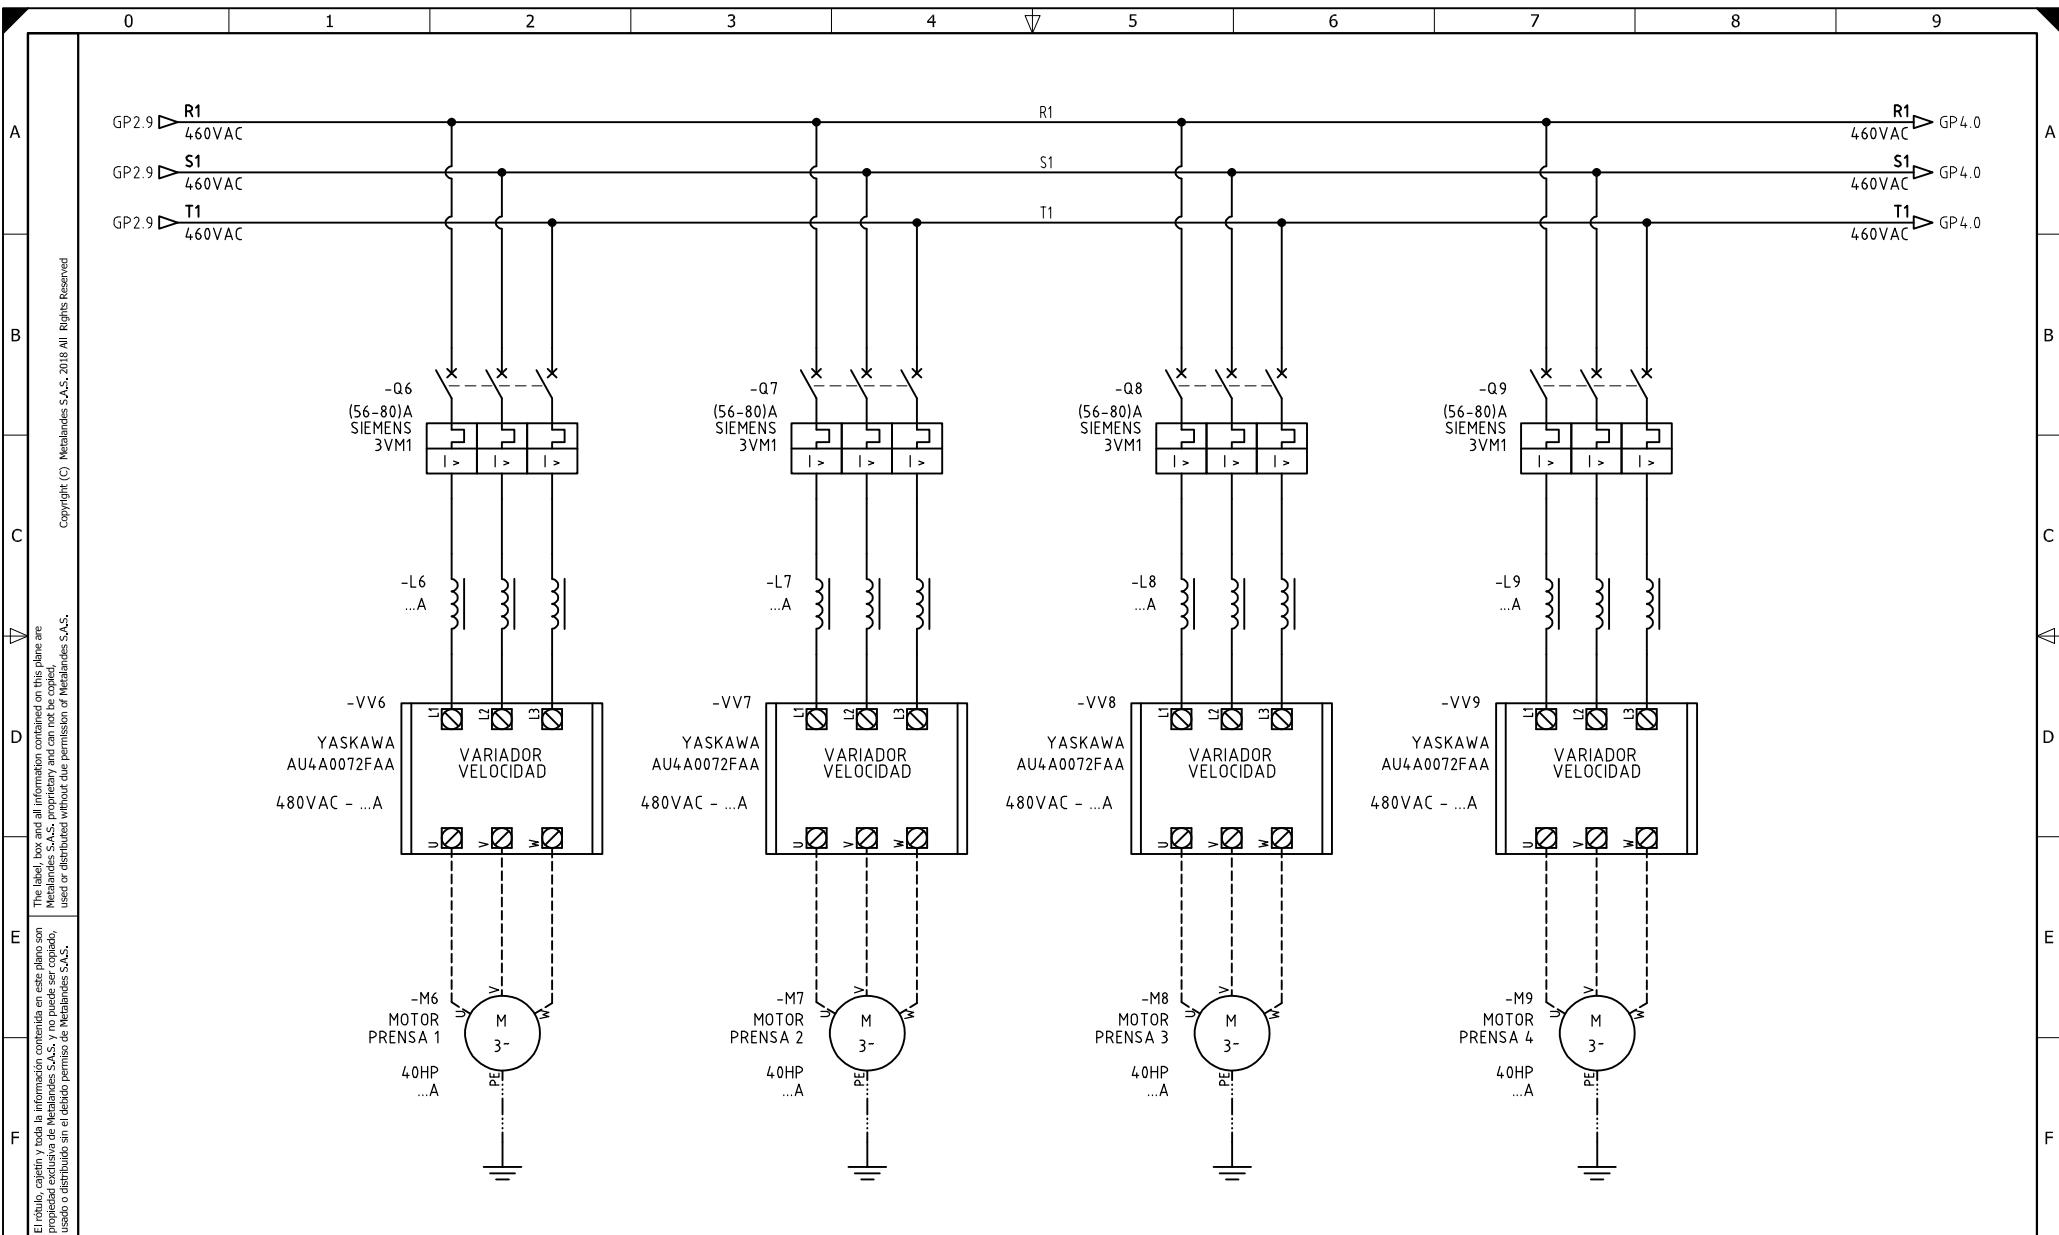

El título, cajetín y toda la información contenida en este plano son propiedad exclusiva de METALANDES S.A.S. y no puede ser copiado, usado o distribuido sin el debido permiso de METALANDES S.A.S.
 The label, box and all information contained on this plane are property exclusive of METALANDES S.A.S. proprietary and can not be copied, used or distributed without due permission of METALANDES S.A.S.
 Copyright (C) Metalandes S.A.S. 2018 All Rights Reserved


DISEÑO PLANO:	FECHA:
D. MADRID	17/03/2020
DISEÑO:	FECHA:
INDUGEVI	



CLIENTE: INDUGEVI	ORDEN DE PRODUCCIÓN: 24560-10
PROYECTO: PLANTA LA CLARITA	VERSIÓN: 01
CONTENIDO: ALIMENTACION POTENCIA	ESQUEMA: GP3
	HOJA:
	DE: 86
	FECHA DE IMPRESIÓN:
	06-04-2020

RUTA DE ARCHIVO: D:\1.TEMP DIBUJO\2020\1\INDUGEVI\OP 24560 TAB DISTRIBUCION Y CCM 'S LA CLARITA\ELECTRICOS\GP3 ALIMENTACION POTENCIA.DWG

El título, cajetín y toda la información contenida en este plano son propiedad exclusiva de Metalandes S.A.S. y no puede ser copiado, usado o distribuido sin el debido permiso de Metalandes S.A.S. Copyright (C) Metalandes S.A.S. 2018 All Rights Reserved.

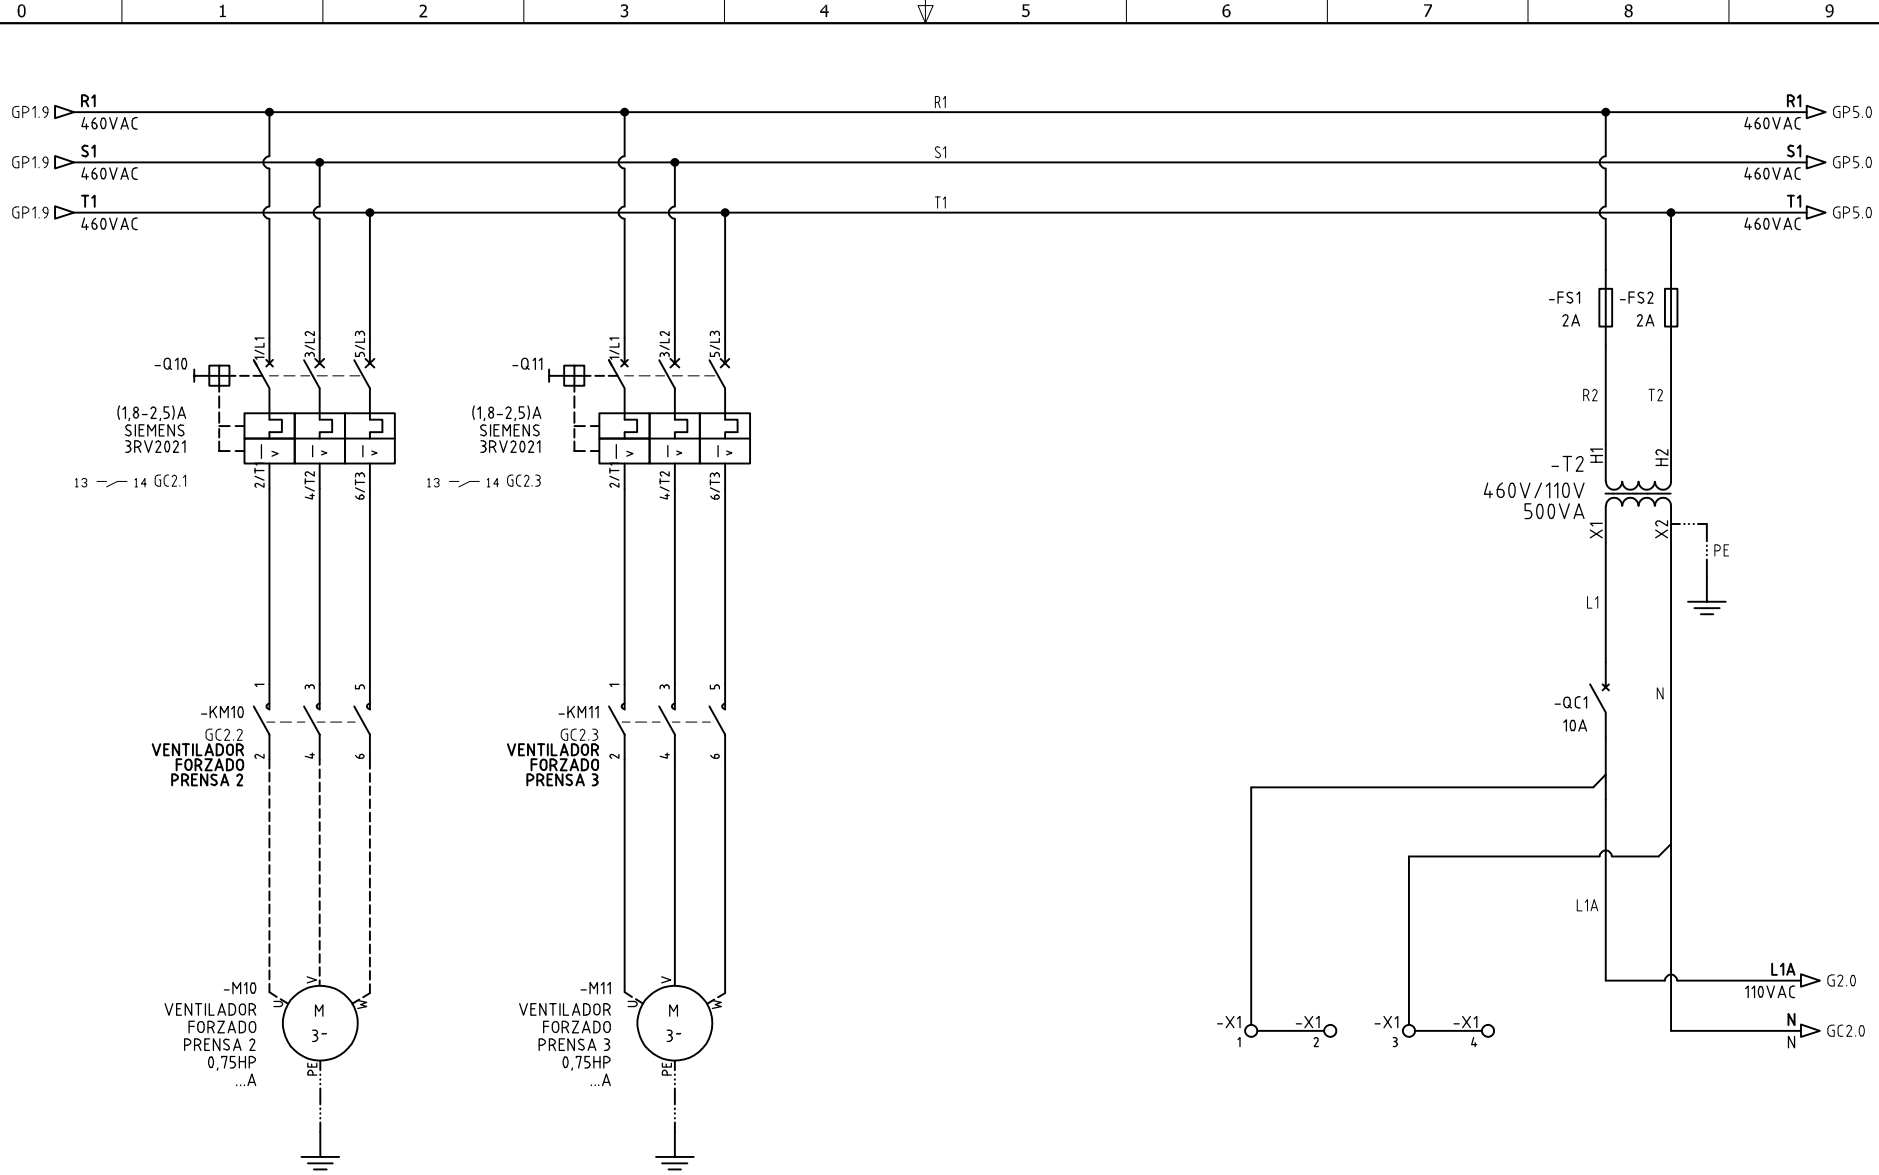


DISEÑO PLANO: D. MADRID
 DISEÑO: INDUGEVI
 FECHA: 17/03/2020
 FECHA:



CLIENTE: INDUGEVI
 PROYECTO: PLANTA LA CLARITA
 CONTENIDO: ALIMENTACION POTENCIA

ORDEN DE PRODUCCIÓN: 24560-10
 CCM M3-2
 MP4
 RESPONSABLE DEL PROYECTO: F. GONZALES
 VERSIÓN: 01
 ESQUEMA: GP4
 HOJA:
 DE: 87
 FECHA DE IMPRESIÓN: 06-04-2020

RUTA DE ARCHIVO: D:\1.TEMP DIBUJO\2020\1\INDUGEVI\OP 24560 TAB DISTRIBUCION Y CCM 'S LA CLARITA\ELECTRICOS\GP4 ALIMENTACION POTENCIA.DWG

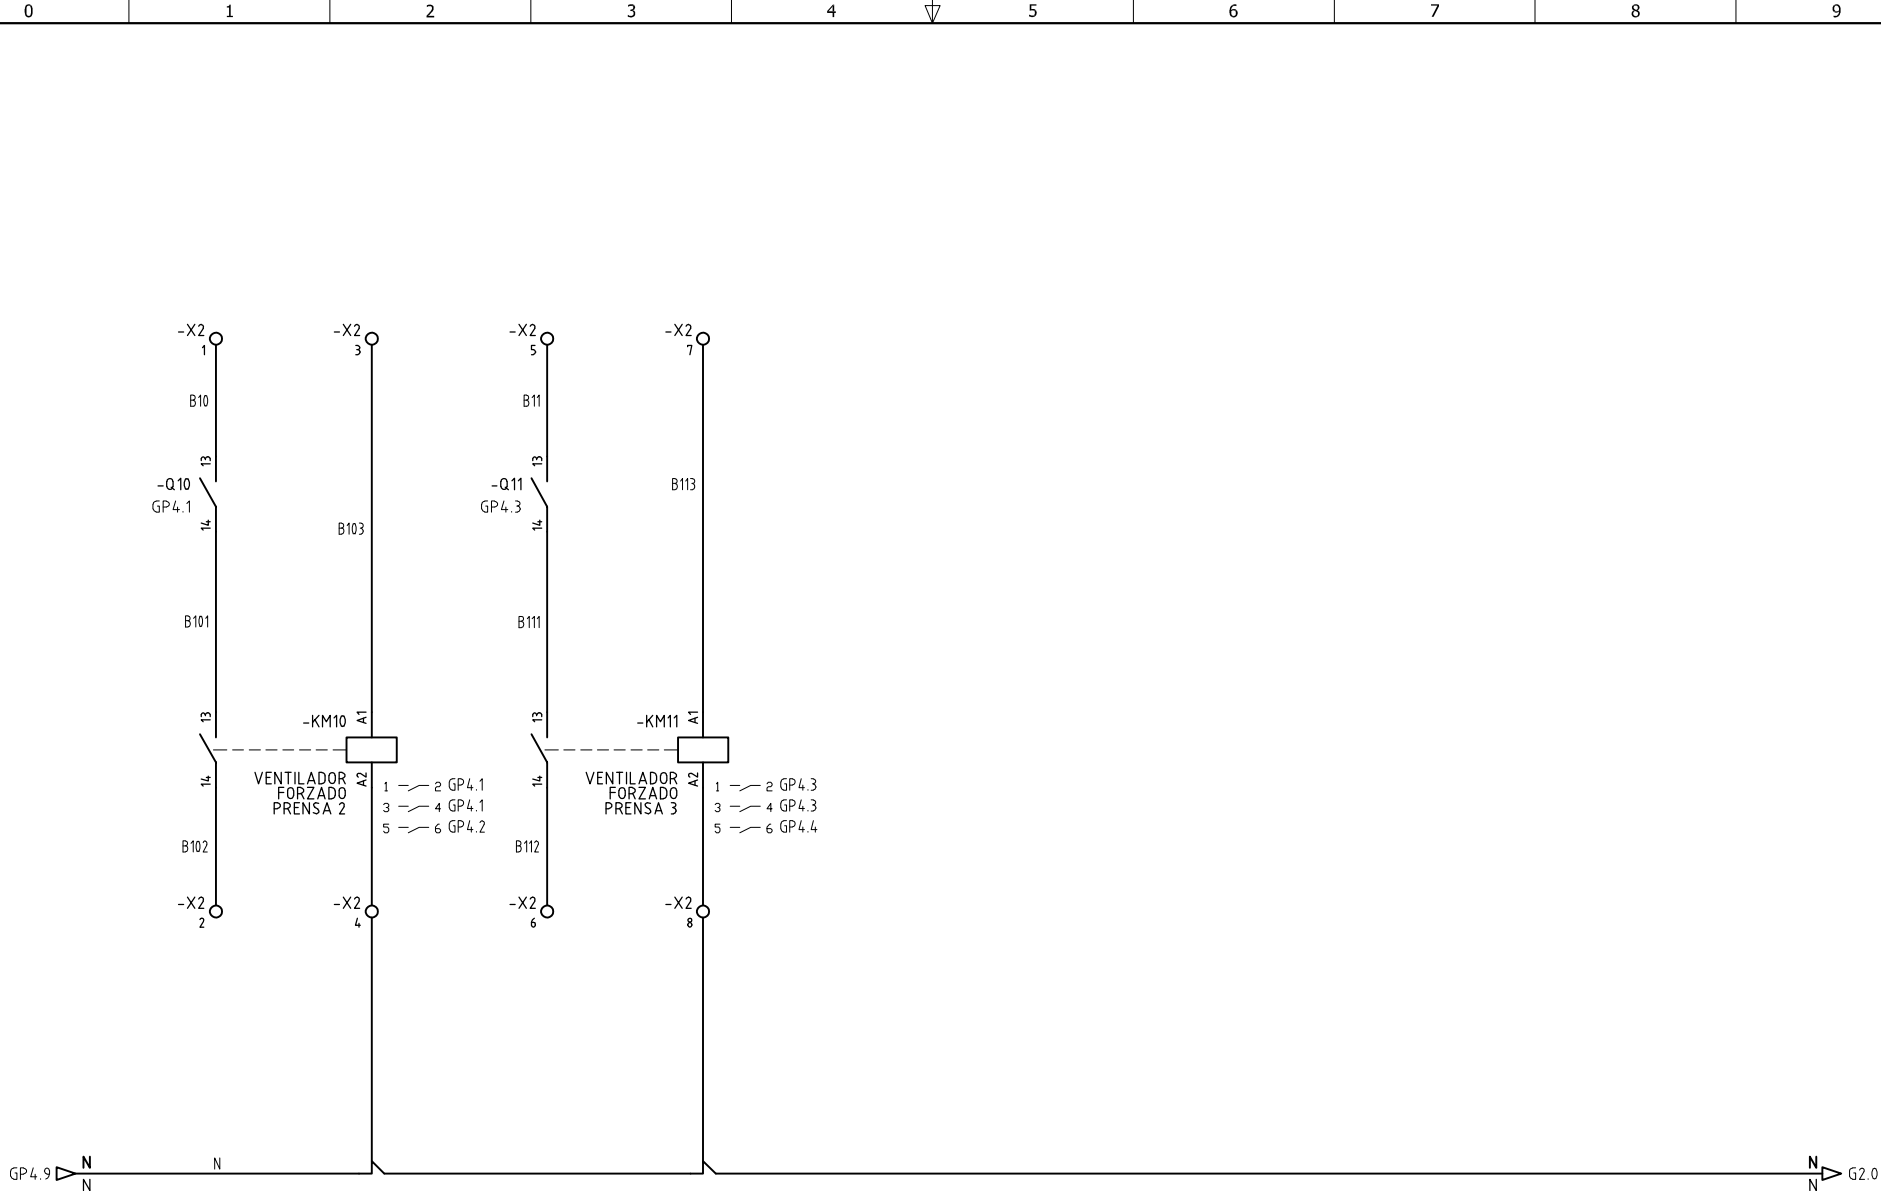

DISEÑO PLANO:
D. MADRID
 DISEÑO:
INDUGEVI

FECHA:
 17/03/2020
 FECHA:




METALANDES S.A.S

CLIENTE: **INDUGEVI**
 PROYECTO: **PLANTA LA CLARITA**
 CONTENIDO: **CONTROL ARRANQUE DIRECTO**

ORDEN DE PRODUCCIÓN: **24560-10**
 CCM **M3-2**
 MP4
 RESPONSABLE DEL PROYECTO:
F. GONZALES

VERSIÓN: **01**
 ESQUEMA: **GC2**
 HOJA:
 DE: **88**
 FECHA DE IMPRESIÓN:
 06-04-2020

El título, cajetín y toda la información contenida en este plano son propiedad exclusiva de Metalandes S.A.S. y no puede ser copiado, usado o distribuido sin el debido permiso de Metalandes S.A.S.

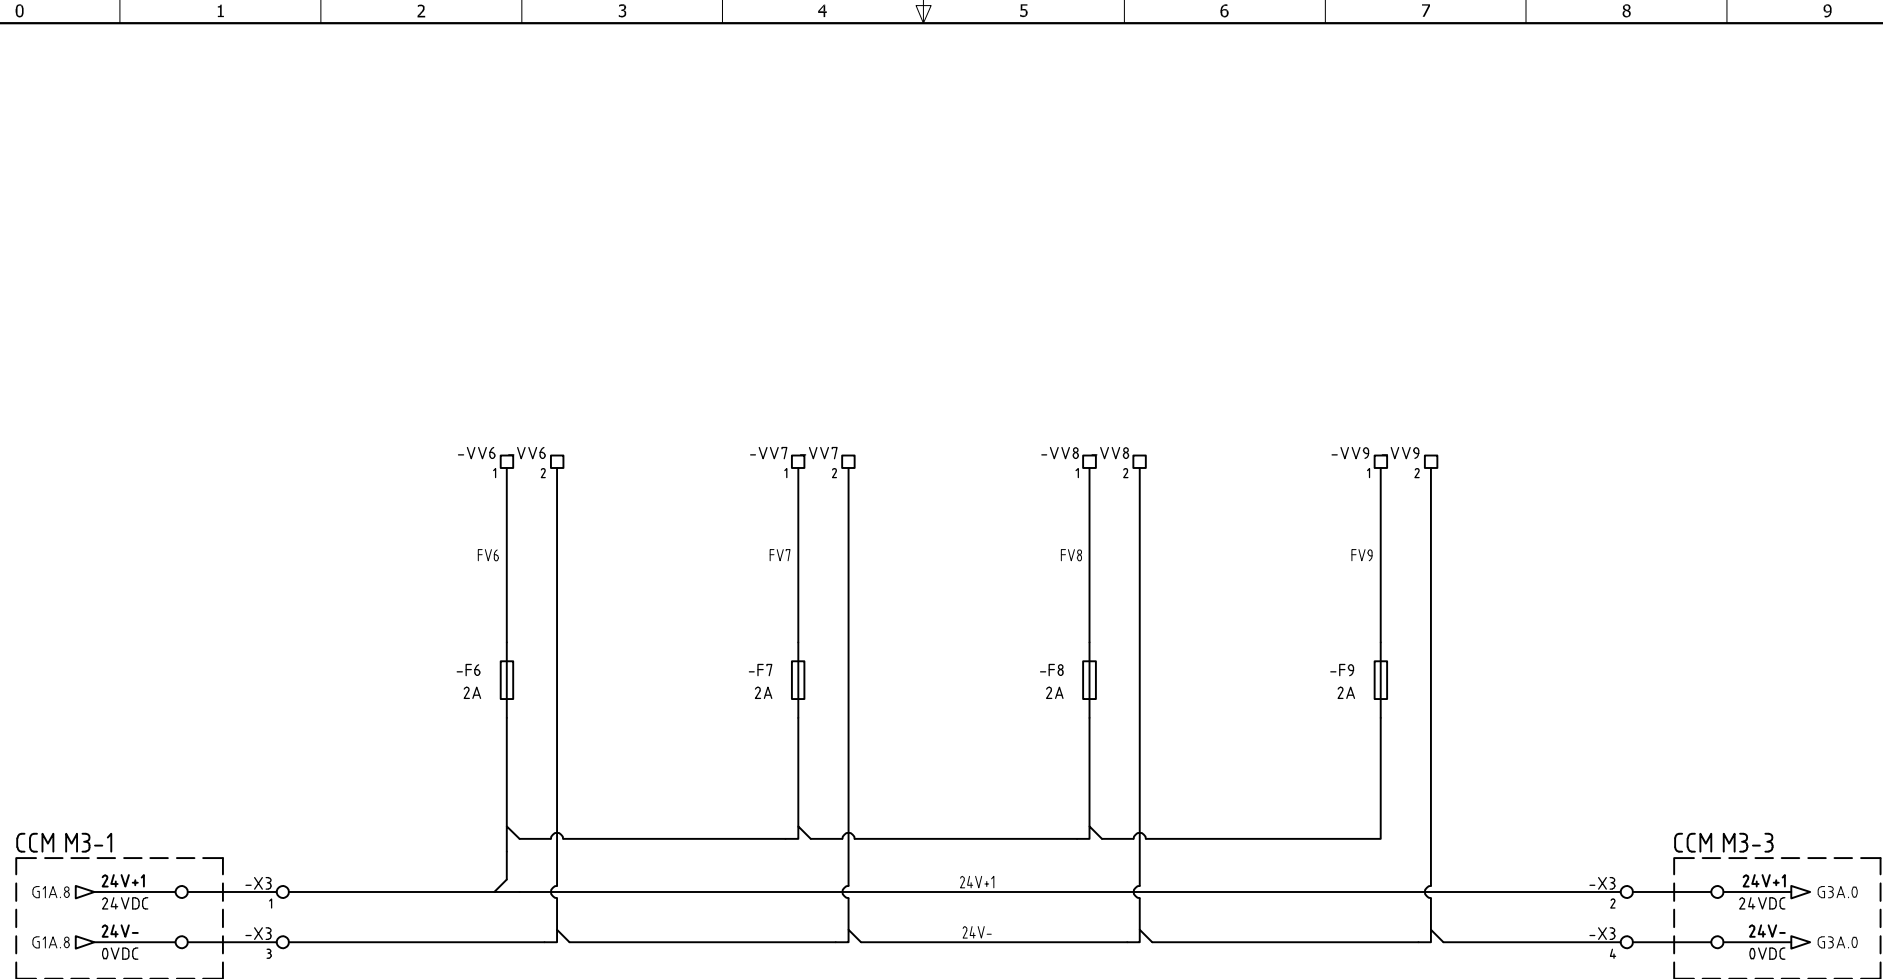

DISEÑO PLANO:
D. MADRID
DISEÑO:
INDUGEVI

FECHA:
17/03/2020
FECHA:




METALANDES S.A.S

CLIENTE: INDUGEVI
PROYECTO: PLANTA LA CLARITA
CONTENIDO: ALIMENTACION 24VDC VARIADORES

ORDEN DE PRODUCCIÓN: 24560-10
CCM M3-2
MP4
RESPONSABLE DEL PROYECTO:
F. GONZALES

VERSIÓN: 01
ESQUEMA: G2A
HOJA:
DE: 89
FECHA DE IMPRESIÓN:
06-04-2020

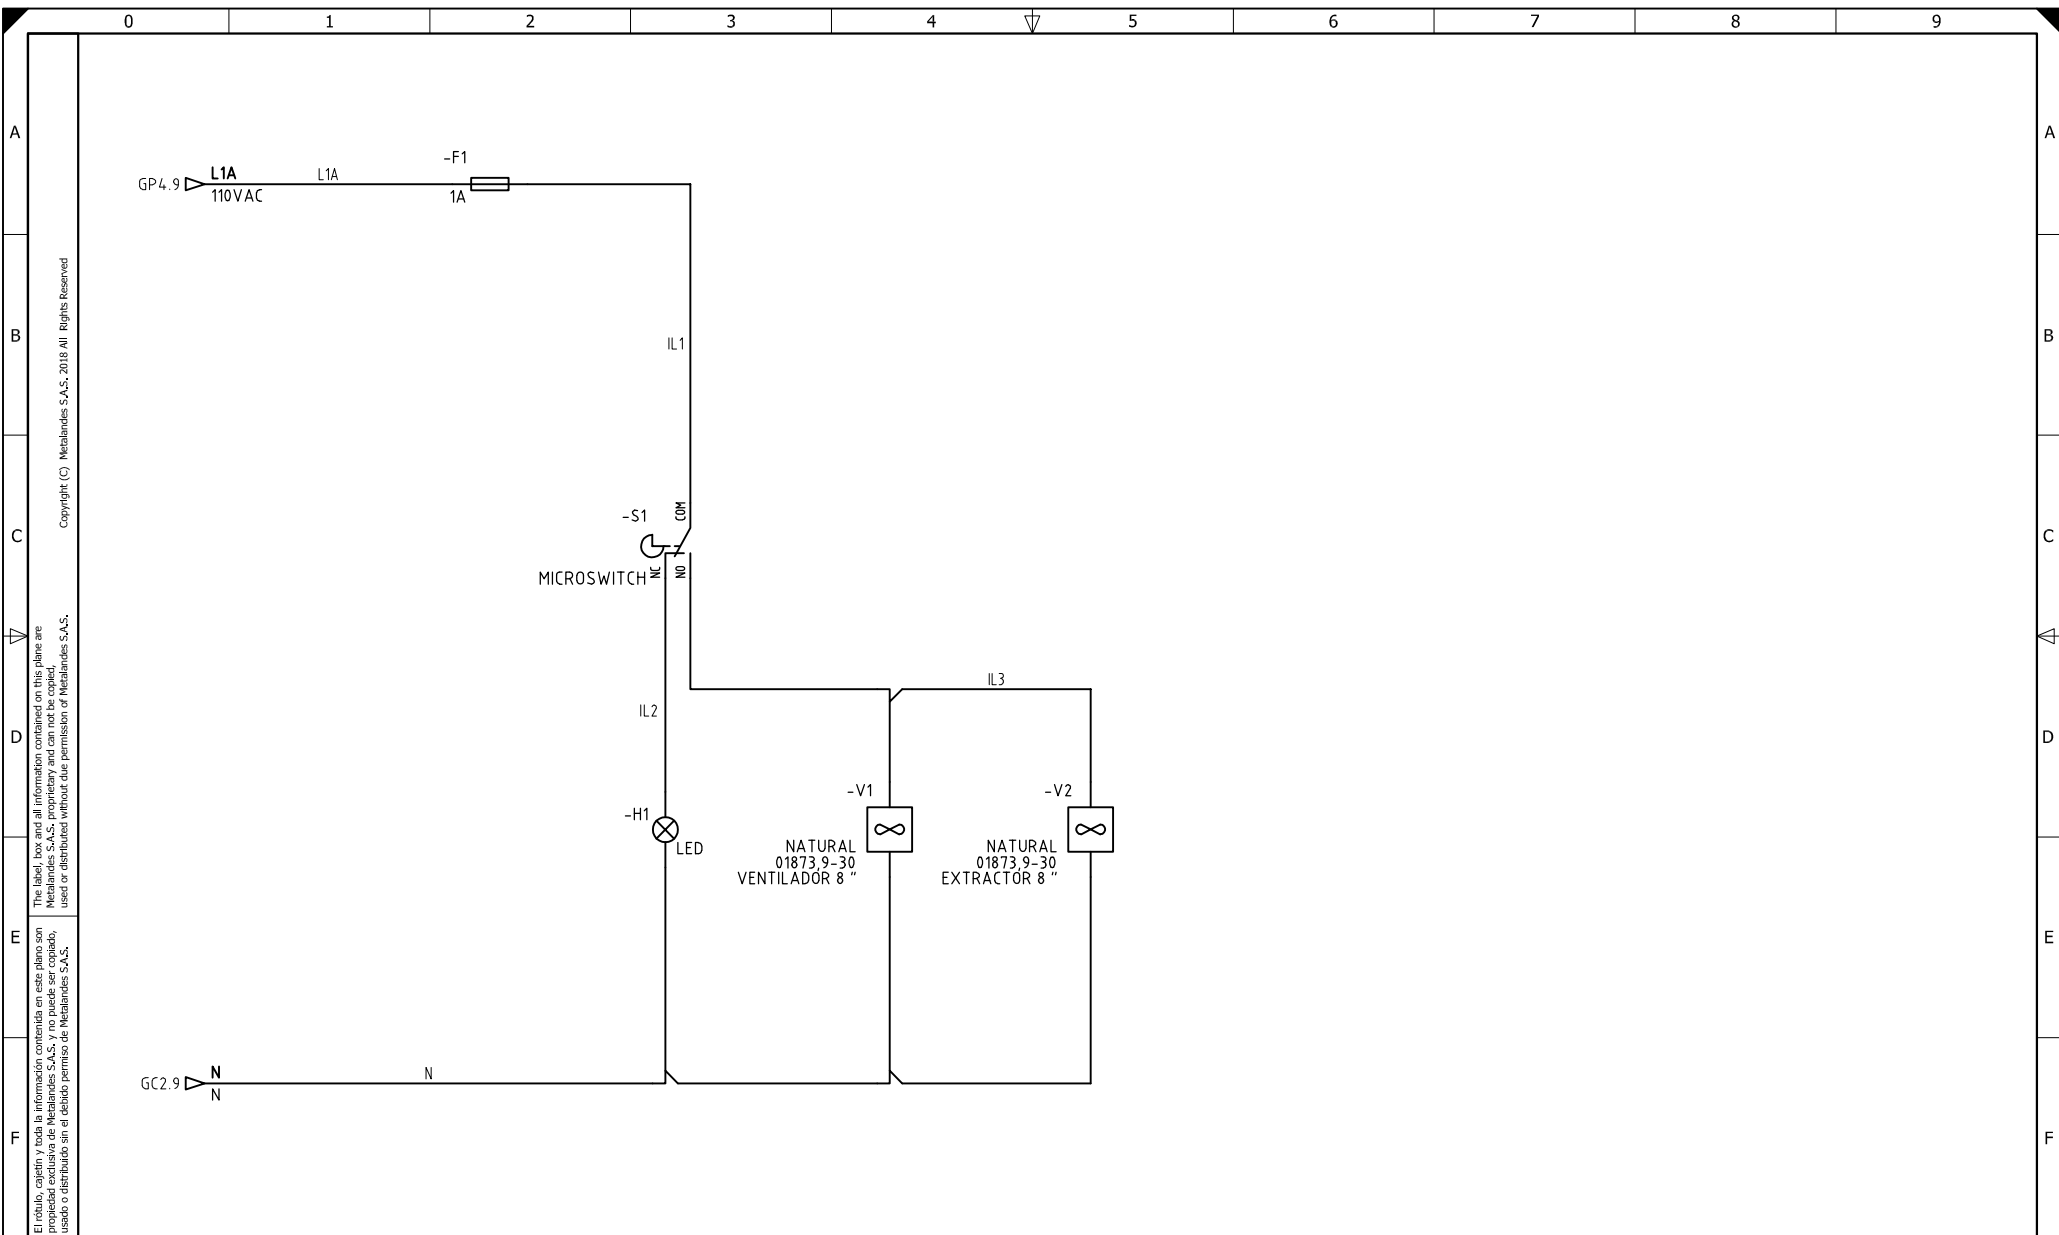

El título, cajetín y toda la información contenida en este plano son propiedad exclusiva de Metalandes S.A.S. y no puede ser copiado, usado o distribuido sin el debido permiso de Metalandes S.A.S.

The label, box and all information contained on this plane are property exclusive of Metalandes S.A.S. and can not be copied, used or distributed without due permission of Metalandes S.A.S.

DISEÑO PLANO: D. MADRID
 DISEÑO: INDUGEVI
 FECHA: 17/03/2020
 FECHA:



CLIENTE: INDUGEVI
 PROYECTO: PLANTA LA CLARITA
 CONTENIDO: CONTROL DE ILUMINACION Y VENTILACION

ORDEN DE PRODUCCIÓN: 24560-10
 CCM M3-2
 MP4
 RESPONSABLE DEL PROYECTO: F. GONZALES

RUTA DE ARCHIVO: D:\1.TEMP DIBUJO\2020\1\INDUGEVI\OP 24560 TAB DISTRIBUCION Y CCM 'S LA CLARITA\ELECTRICOS\G2 CONTROL DE ILUMINACION.DWG
 VERSIÓN: 01
 ESQUEMA: G2
 HOJA:
 DE: 90
 FECHA DE IMPRESIÓN: 06-04-2020