


0 1 2 3 4 5 6 7 8 9

A B C D E F

CCM M3-3

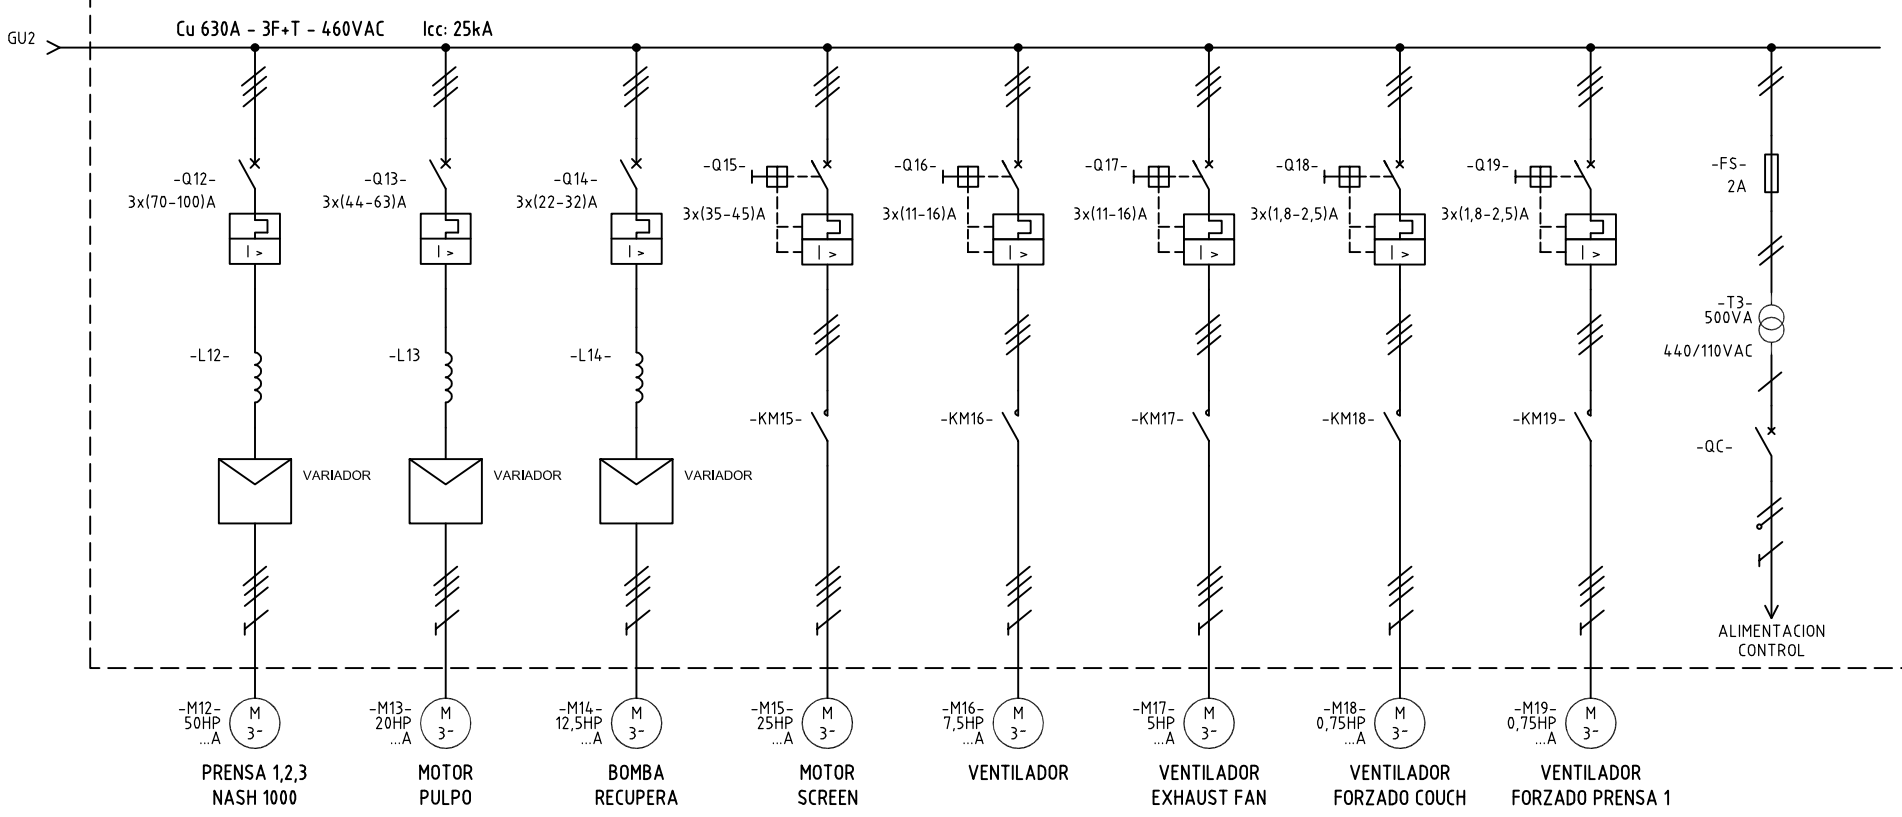

El título, cajetín y toda la información contenida en este plano son propiedad exclusiva de Metalandes S.A.S., y no puede ser copiado, usado o distribuido sin el debido permiso de Metalandes S.A.S.

Copyright (C) Metalandes S.A.S. 2018 All Rights Reserved

DISEÑO PLANO: D. MADRID
 DISEÑO: INDUGEVI

FECHA: 17/03/2020
 FECHA:



CLIENTE: INDUGEVI
 PROYECTO: PLANTA LA CLARITA
 CONTENIDO: UNIFILAR

ORDEN DE PRODUCCIÓN: 24560-10
 CCM M3-3
 MP4
 RESPONSABLE DEL PROYECTO:
 F. GONZALES


VERSIÓN: 01
 ESQUEMA: GU3
 HOJA: 63
 DE: 65
 FECHA DE IMPRESIÓN:
 06-04-2020

RUTA DE ARCHIVO: D:\1.TEMP DIBUJO\2020\INDUGEVI\OP 24560 TAB DISTRIBUCION Y CCM'S LA CLARITA\ELECTRICOS\GU3 UNIFILAR.dwg

0 1 2 3 4 5 6 7 8 9

Copyright (C) Metalandes S.A.S. 2018 All Rights Reserved

El título, cajón y toda la información contenida en este plano son propiedad exclusiva de Metalandes S.A.S. y no puede ser copiado, usado o distribuido sin el debido permiso de Metalandes S.A.S.

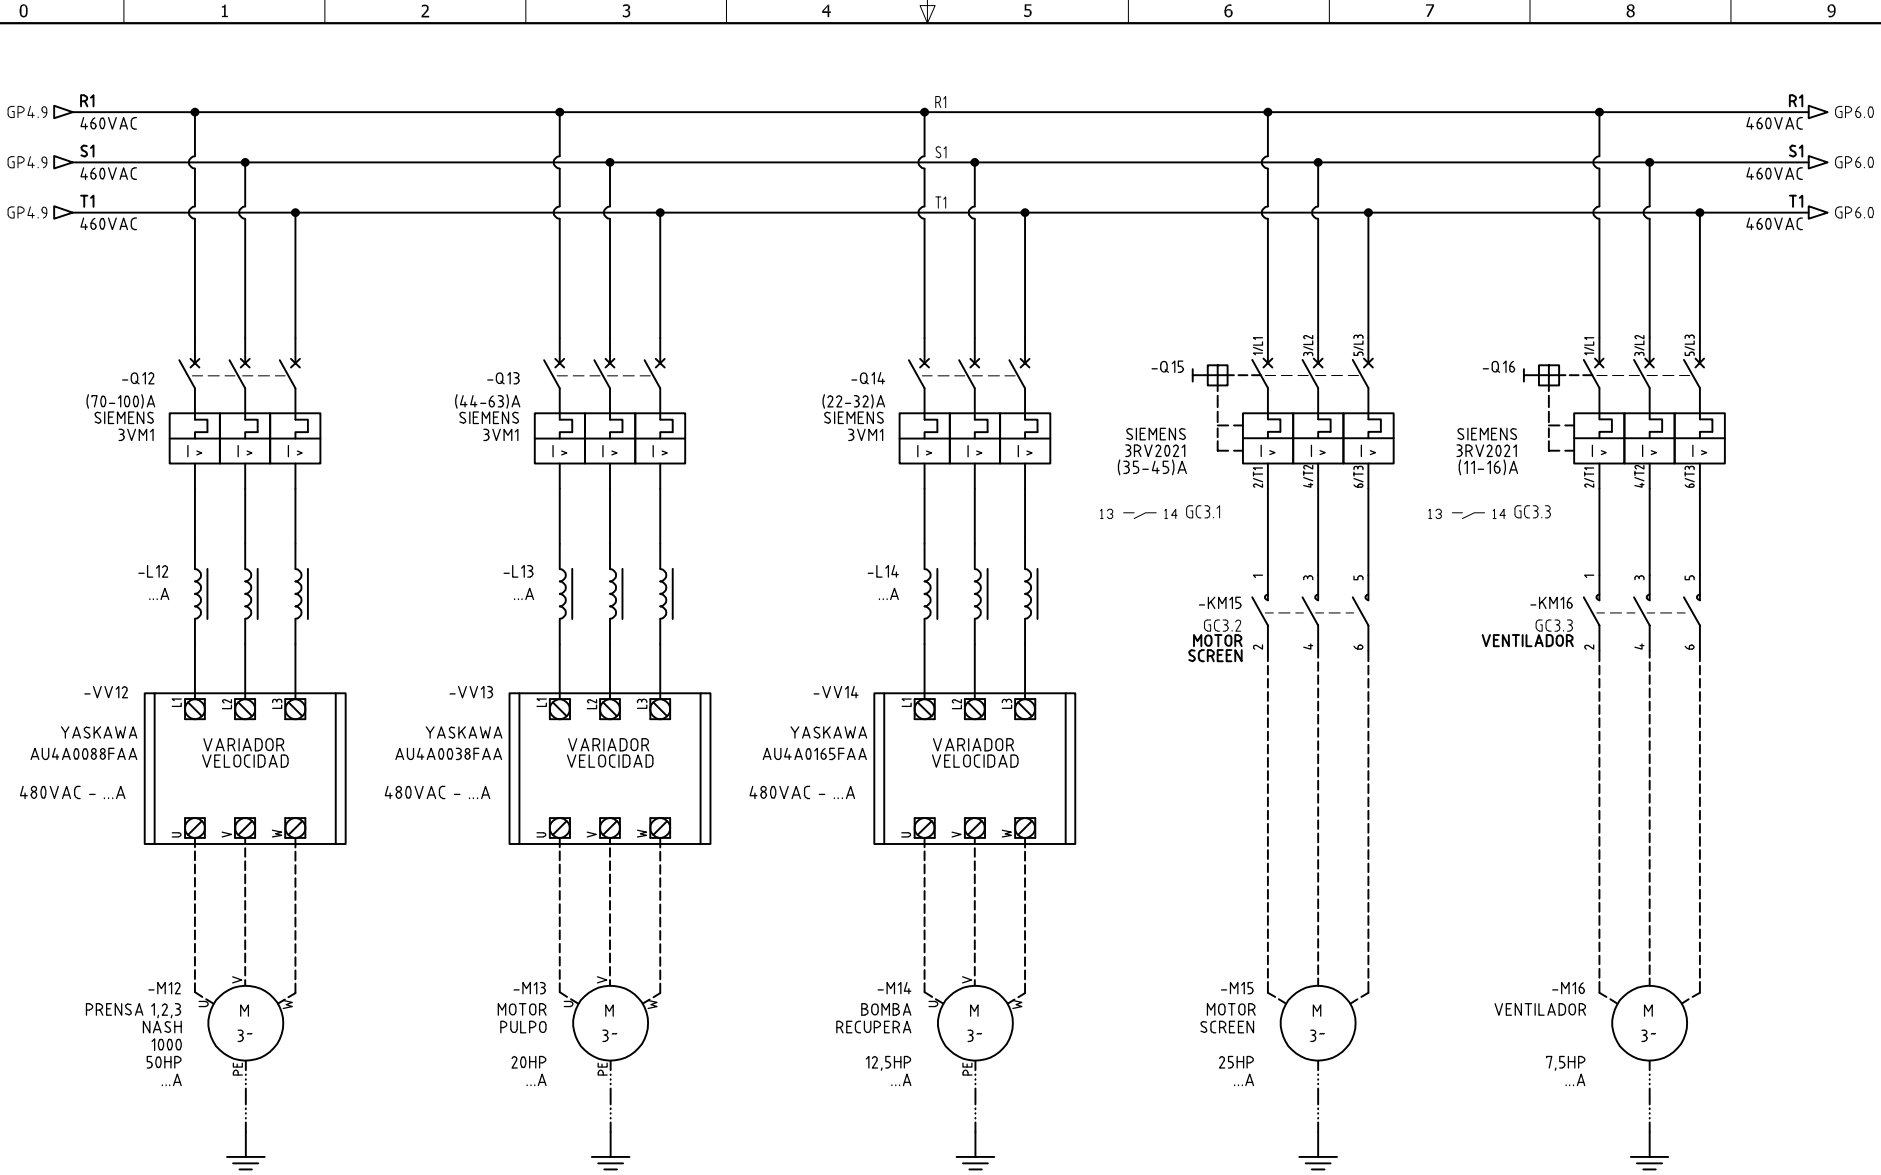

DISEÑO PLANO:
D. MADRID
DISEÑO:
INDUGEVI

FECHA:
17/03/2020
FECHA:




METALANDES S.A.S

CLIENTE: INDUGEVI
PROYECTO: PLANTA LA CLARITA
CONTENIDO: ALIMENTACION POTENCIA

ORDEN DE PRODUCCIÓN: 24560-10
CCM M3-3
MP4
RESPONSABLE DEL PROYECTO:
F. GONZALES

VERSIÓN: 01
ESQUEMA: GP5
HOJA:
DE: 91
FECHA DE IMPRESIÓN:
06-04-2020

RUTA DE ARCHIVO: D:\1.TEMP DIBUJO\2020\1\INDUGEVI\OP 24560 TAB DISTRIBUCION Y CCM 'S LA CLARITA\ELECTRICOS\GP5 ALIMENTACION POTENCIA.DWG

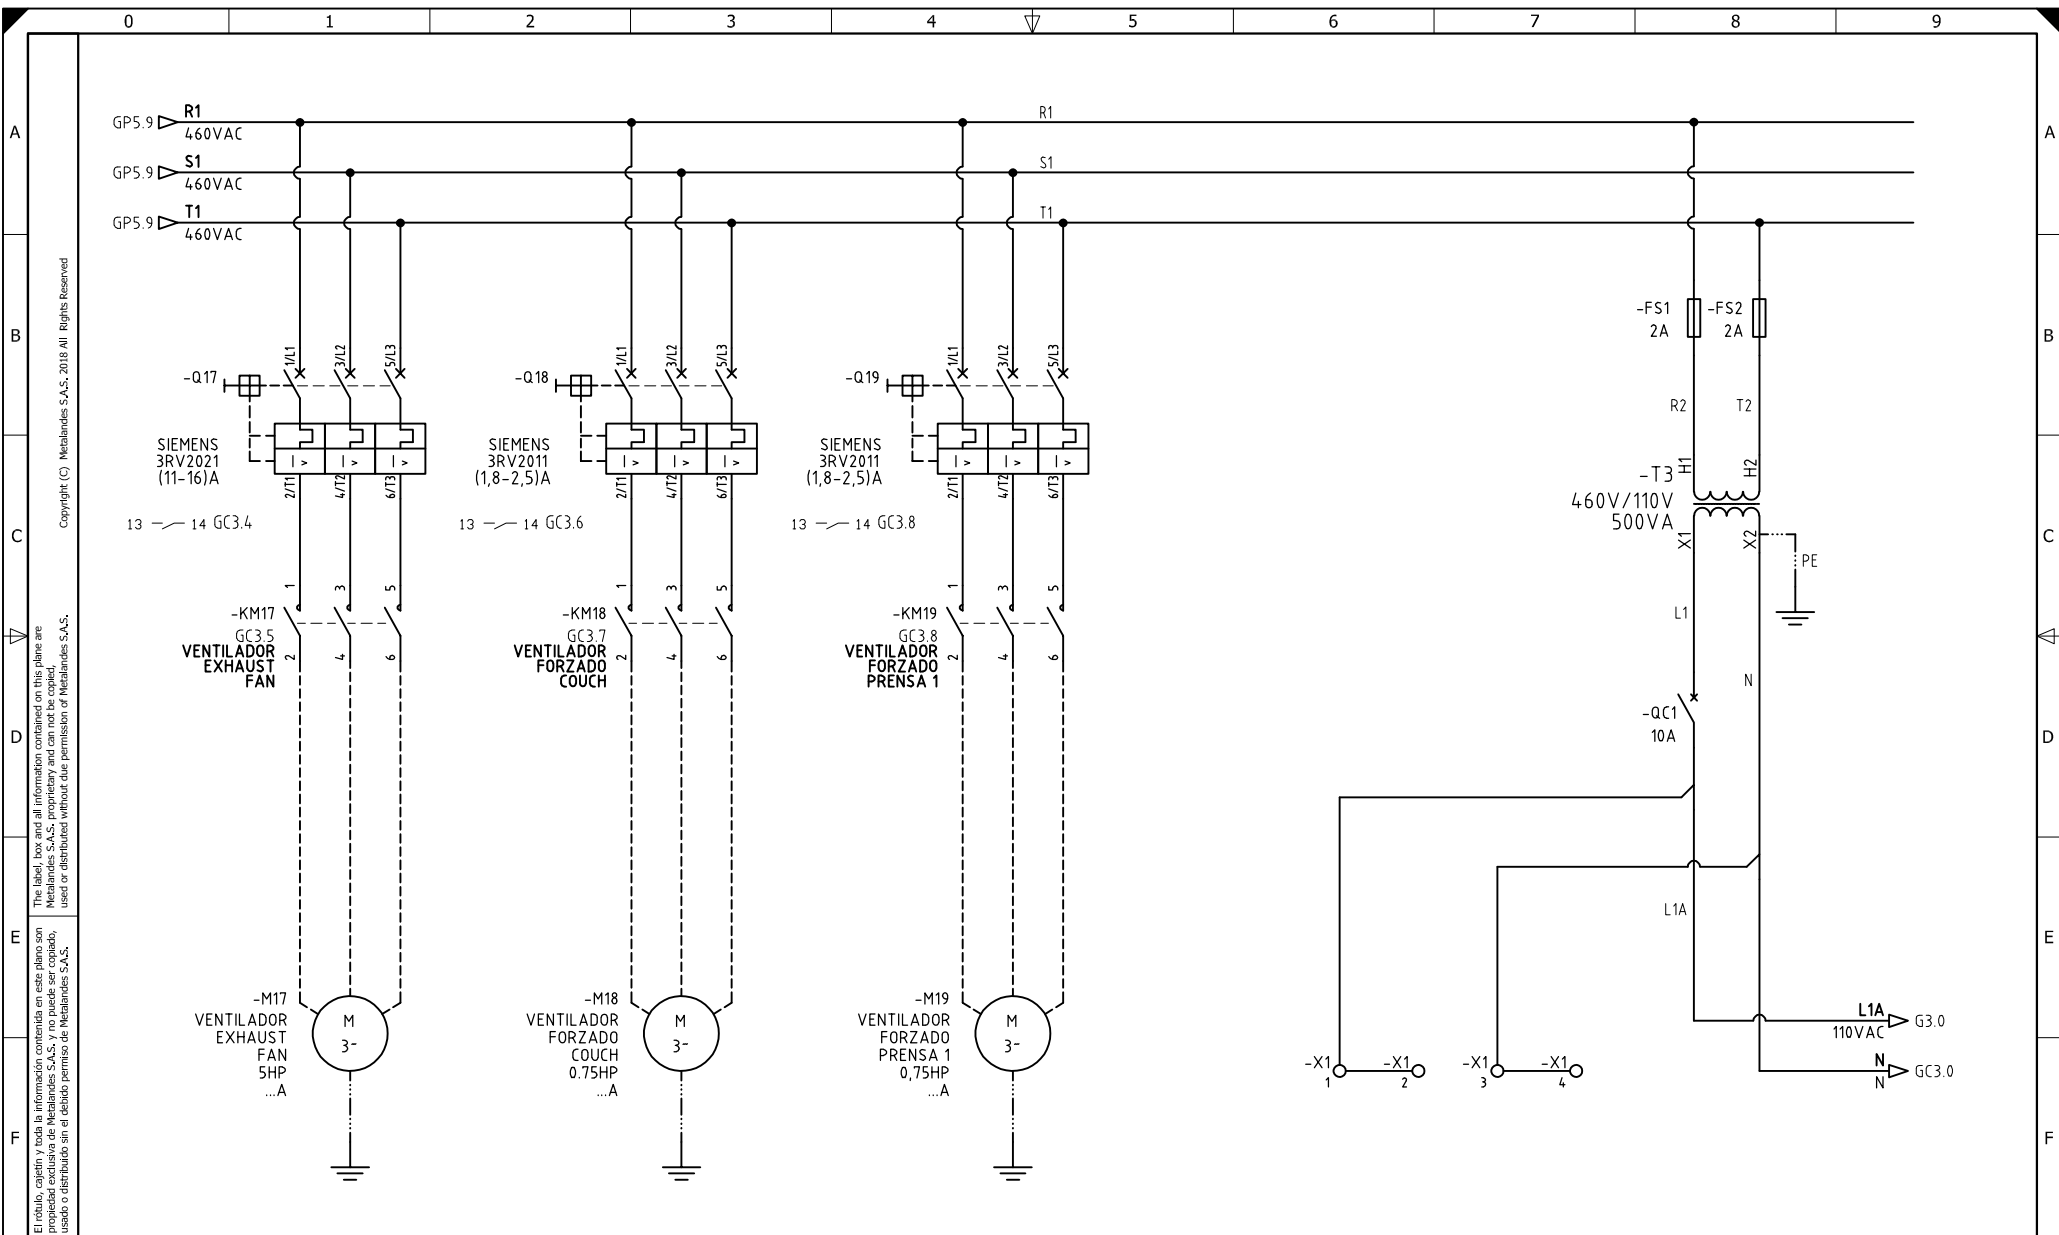

El título, cajetín y toda la información contenida en este plano son propiedad exclusiva de METALANDES S.A.S. y no puede ser copiado, usado o distribuido sin el debido permiso de METALANDES S.A.S.
 The label, box and all information contained on this plane are property exclusive of METALANDES S.A.S. proprietary and can not be copied, used or distributed without due permission of METALANDES S.A.S.

Copyright (C) Metalandes S.A.S. 2018 All Rights Reserved

DISEÑO PLANO:
D. MADRID
 DISEÑO:
INDUGEVI

FECHA:
 17/03/2020
 FECHA:




METALANDES S.A.S

CLIENTE: **INDUGEVI**
 PROYECTO: **PLANTA LA CLARITA**
 CONTENIDO: **ALIMENTACION POTENCIA**

ORDEN DE PRODUCCIÓN: **24560-10**
CCM M3-3
MP4
 RESPONSABLE DEL PROYECTO:
F. GONZALES

VERSIÓN: **01**
 ESQUEMA: **GP6**
 HOJA:
 DE: **92**
 FECHA DE IMPRESIÓN:
 06-04-2020

RUTA DE ARCHIVO: D:\1.TEMP DIBUJO\2020\1\INDUGEVI\OP 24560 TAB DISTRIBUCION Y CCM 'S LA CLARITA\ELECTRICOS\GP6 ALIMENTACION POTENCIA.DWG

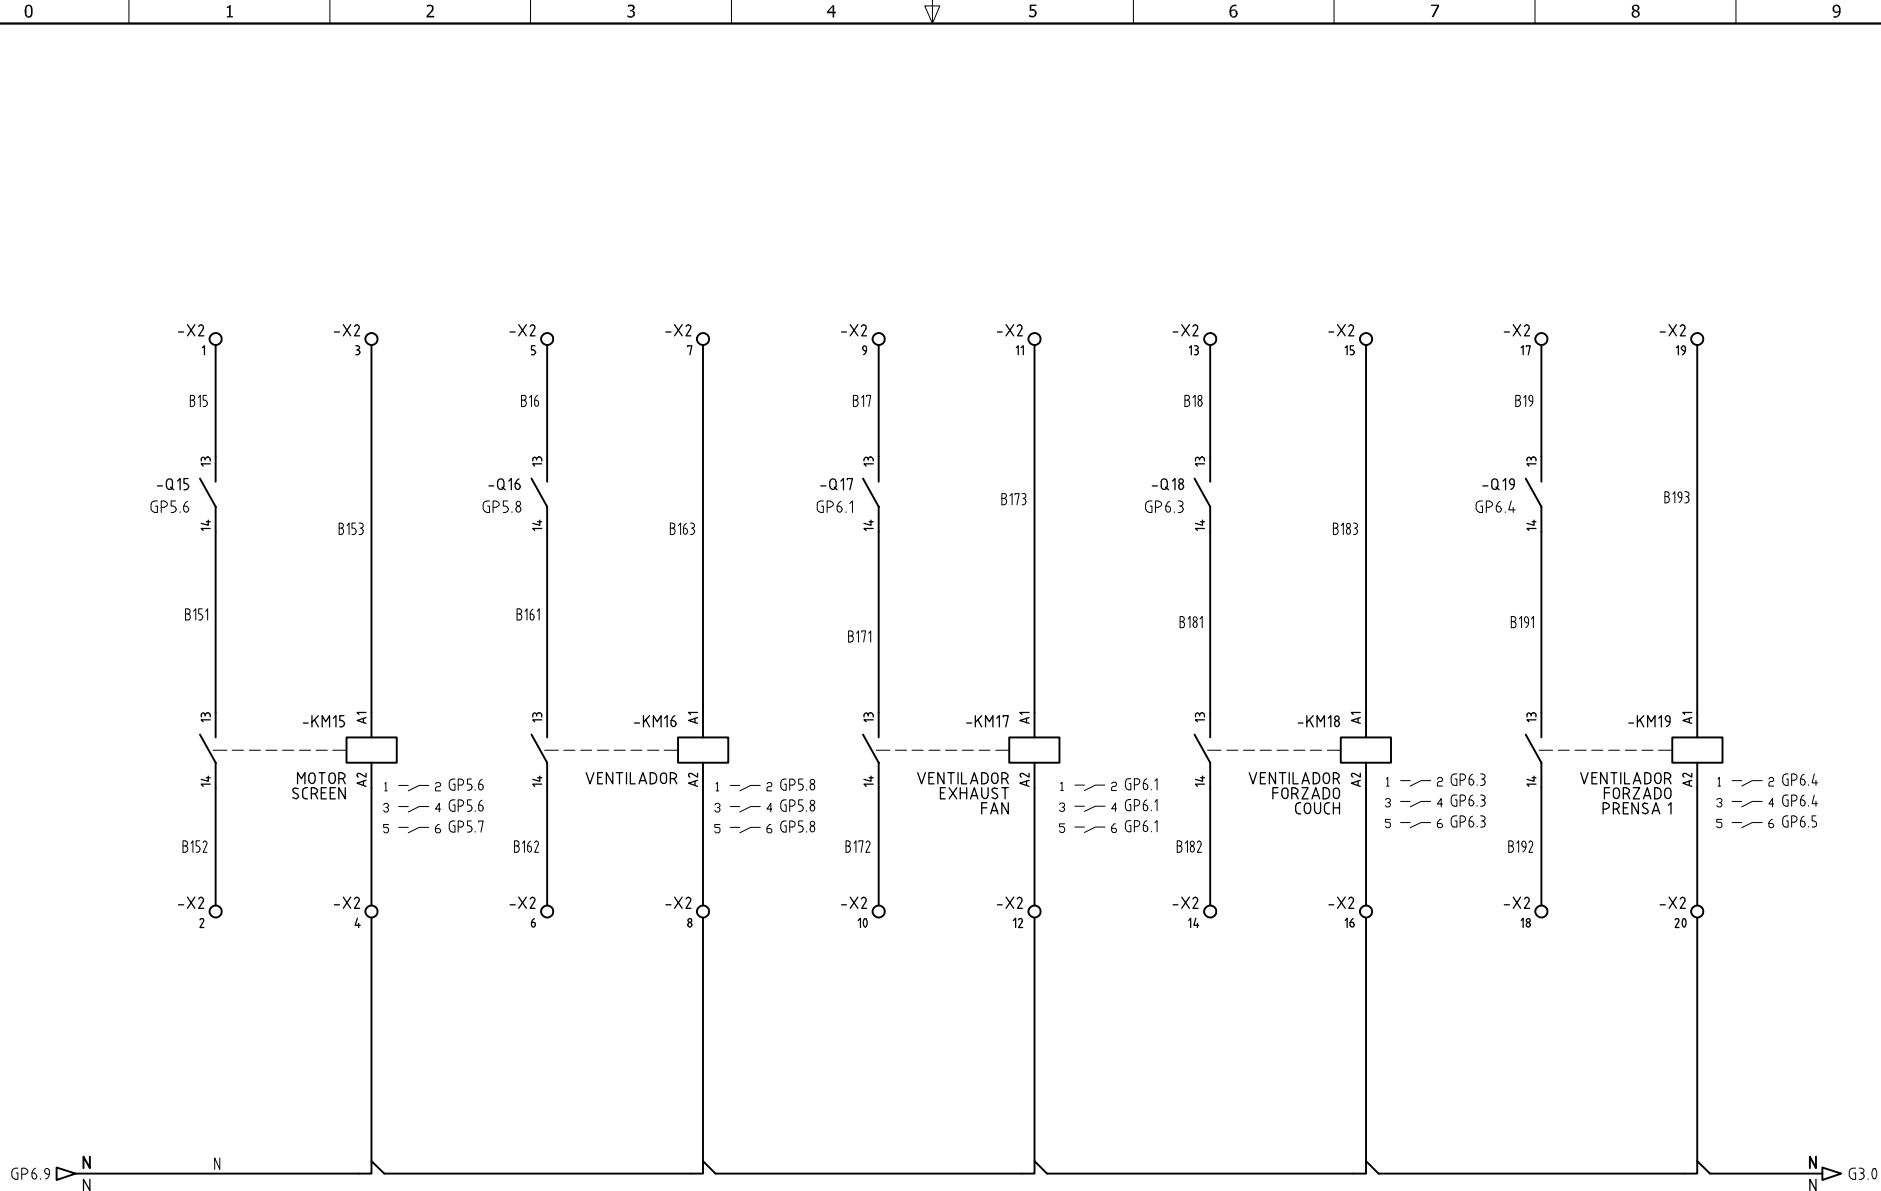

DISEÑO PLANO:
D. MADRID
DISEÑO:
INDUGEVI

FECHA:
17/03/2020
FECHA:



METALANDES S.A.S

CLIENTE: INDUGEVI
PROYECTO: PLANTA LA CLARITA
CONTENIDO: CONTROL ARRANQUE DIRECTO

ORDEN DE PRODUCCIÓN: 24560-10
CCM M3-3
MP4
RESPONSABLE DEL PROYECTO:
F. GONZALES

VERSIÓN: 01
ESQUEMA: GC3
HOJA:
DE: 93
FECHA DE IMPRESIÓN:
06-04-2020

Copyright (C) Metalandes S.A.S. 2018 All Rights Reserved

El título, cajetín y toda la información contenida en este plano son propiedad exclusiva de Metalandes S.A.S. y no puede ser copiado, usado o distribuido sin el debido permiso de Metalandes S.A.S.

0 1 2 3 4 5 6 7 8 9

A

B

C

D

E

F

A

B



C

D

E

F

CCM M3-2

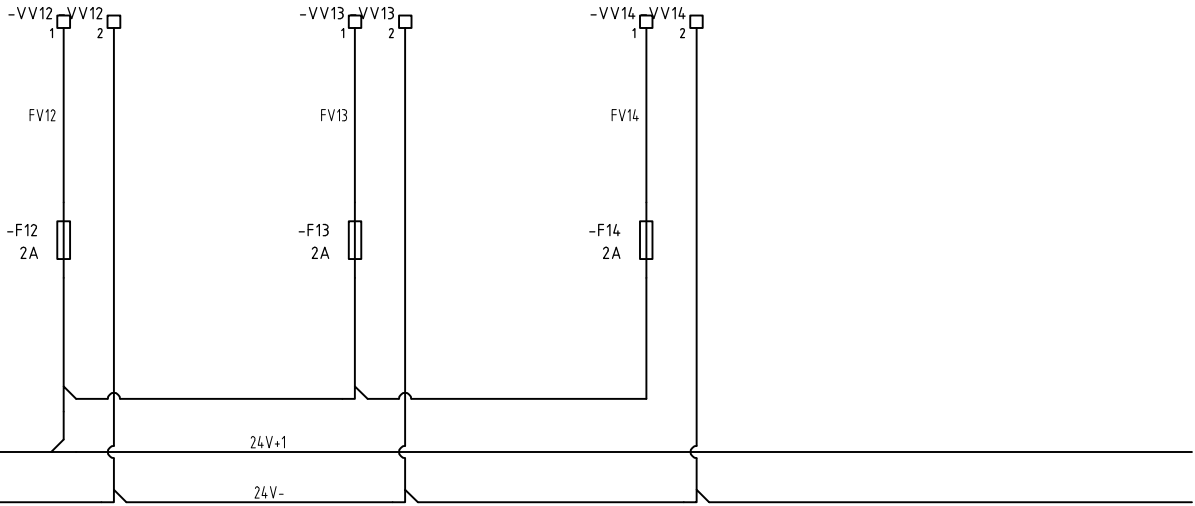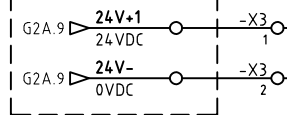

DISEÑO PLANO: D. MADRID
 FECHA: 17/03/2020
 DISEÑO: INDUGEVI
 FECHA:



METALANDES S.A.S


CLIENTE: INDUGEVI
 PROYECTO: PLANTA LA CLARITA
 CONTENIDO: ALIMENTACION 24VDC VARIADORES

ORDEN DE PRODUCCIÓN: 24560-10
 CCM M3-3
 MP4
 RESPONSABLE DEL PROYECTO:
 F. GONZALES

VERSIÓN: 01
 ESQUEMA: G3A
 HOJA:
 DE: 94
 FECHA DE IMPRESIÓN:
 06-04-2020

RUTA DE ARCHIVO: D:\1.TEMP DIBUJO\2020\1\INDUGEVI\OP 24560 TAB DISTRIBUCION Y CCM'S LA CLARITA\ELECTRICOS\G3A ALIMENTACION 24VDC VARIADORES.DWG

0 1 2 3 4 5 6 7 8 9

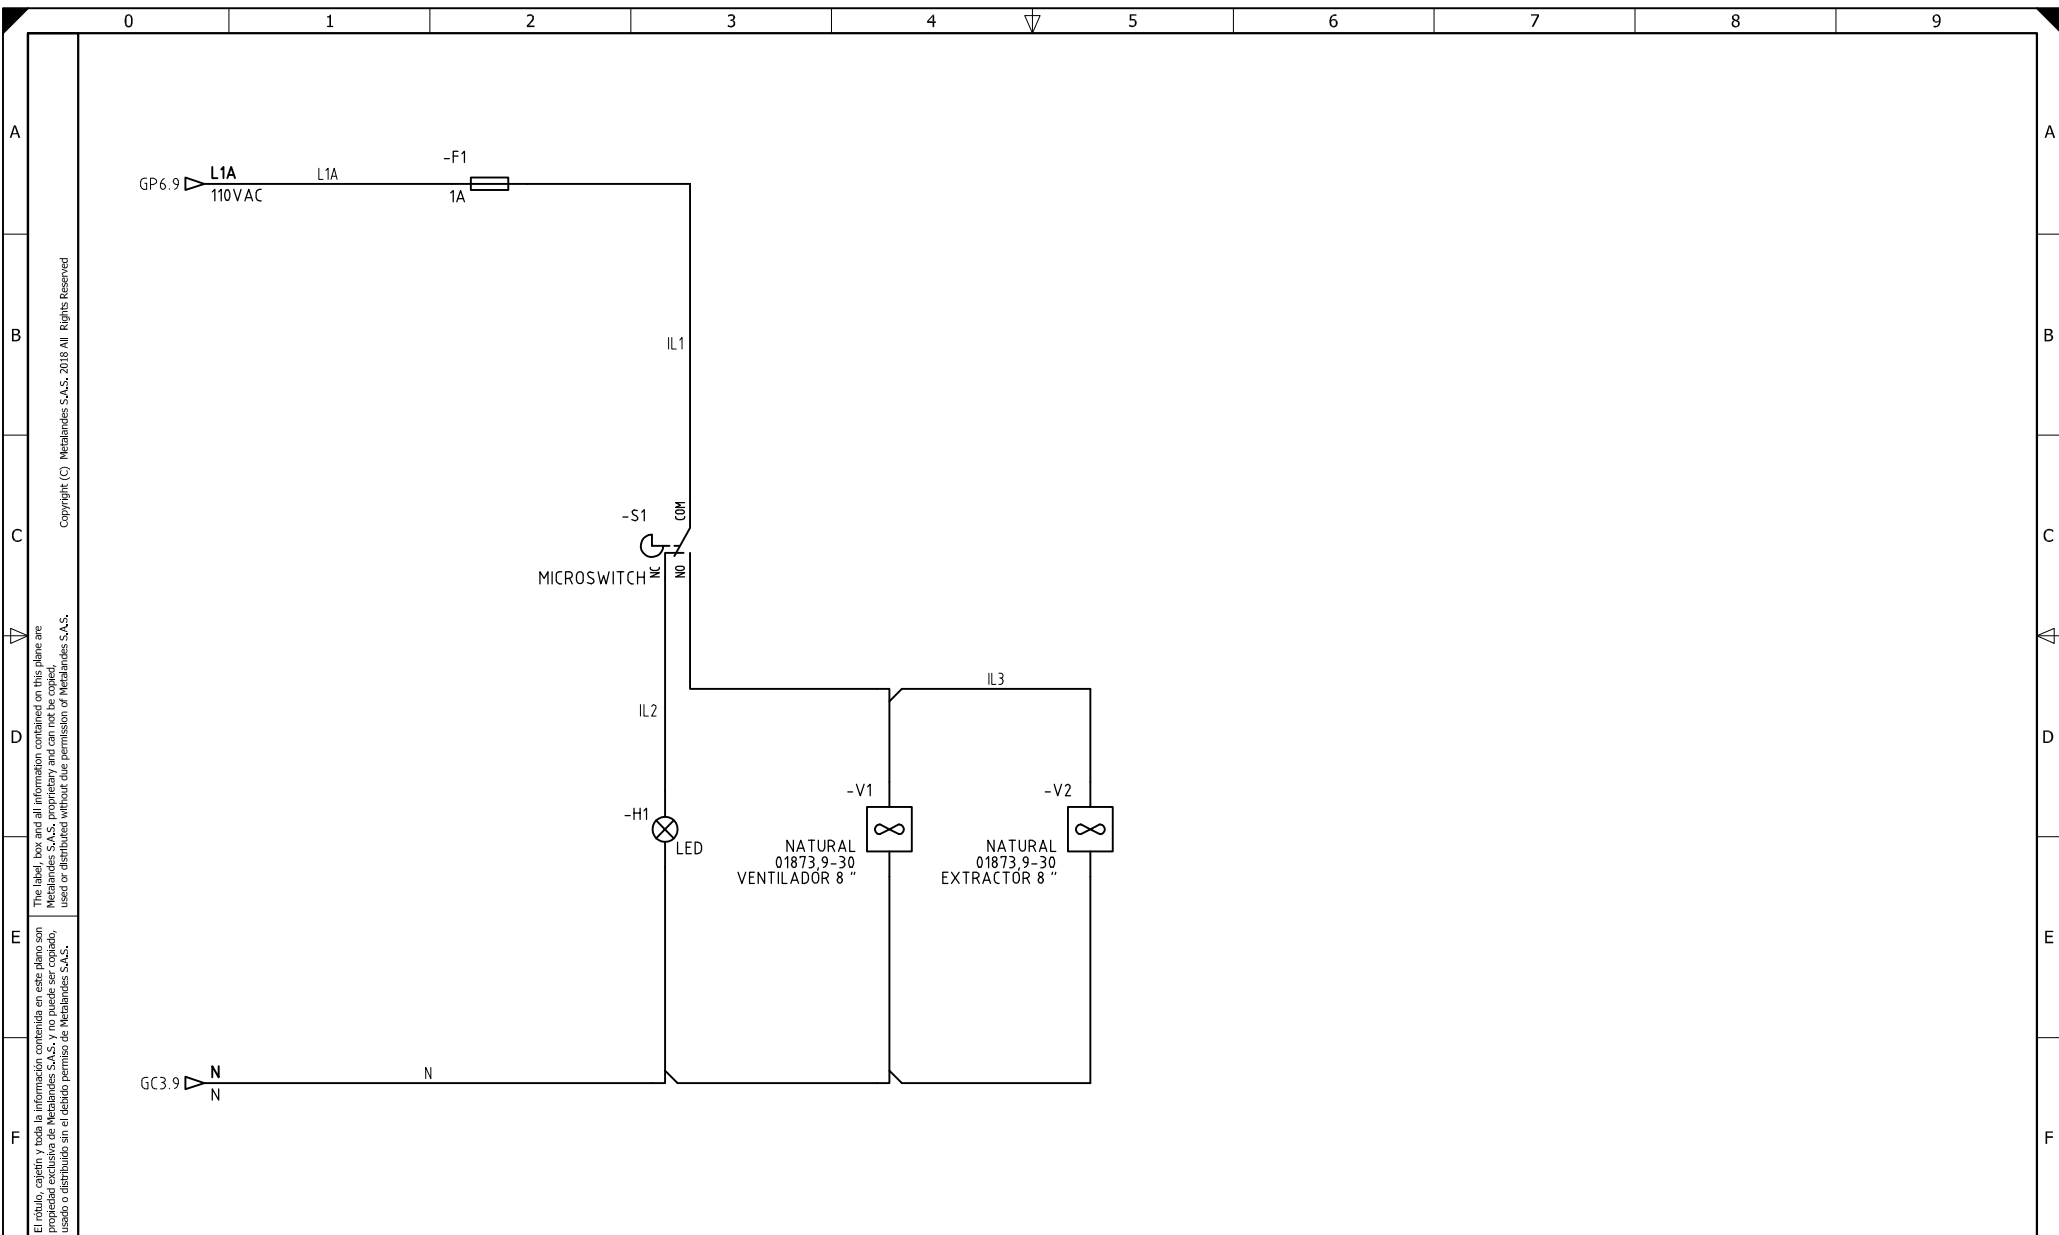

El título, cajetín y toda la información contenida en este plano son propiedad exclusiva de Metalandes S.A.S., y no puede ser copiado, usado o distribuido sin el debido permiso de Metalandes S.A.S.
 Copyright (C) Metalandes S.A.S. 2018 All Rights Reserved

DISEÑO PLANO: D. MADRID
 DISEÑO: INDUGEVI
 FECHA: 17/03/2020



CLIENTE: INDUGEVI
 PROYECTO: PLANTA LA CLARITA
 CONTENIDO: CONTROL DE ILUMINACION Y VENTILACION

ORDEN DE PRODUCCIÓN: 24560-10
 CCM M3-3
 MP4
 RESPONSABLE DEL PROYECTO: F. GONZALES

RUTA DE ARCHIVO: D:\1.TEMP DIBUJO\2020\1\INDUGEVI\OP 24560 TAB DISTRIBUCION Y CCM 'S LA CLARITA\ELECTRICOS\G3 CONTROL DE ILUMINACION.DWG
 VERSIÓN: 01
 ESQUEMA: G3
 HOJA: DE: 95
 FECHA DE IMPRESIÓN: 06-04-2020