


Copyright (C) Metalandes S.A.S. 2018 All Rights Reserved

The label, box and all information contained on this plane are property exclusive of Metalandes S.A.S. and no puede ser copiado, usado o distribuido sin el debido permiso de Metalandes S.A.S.

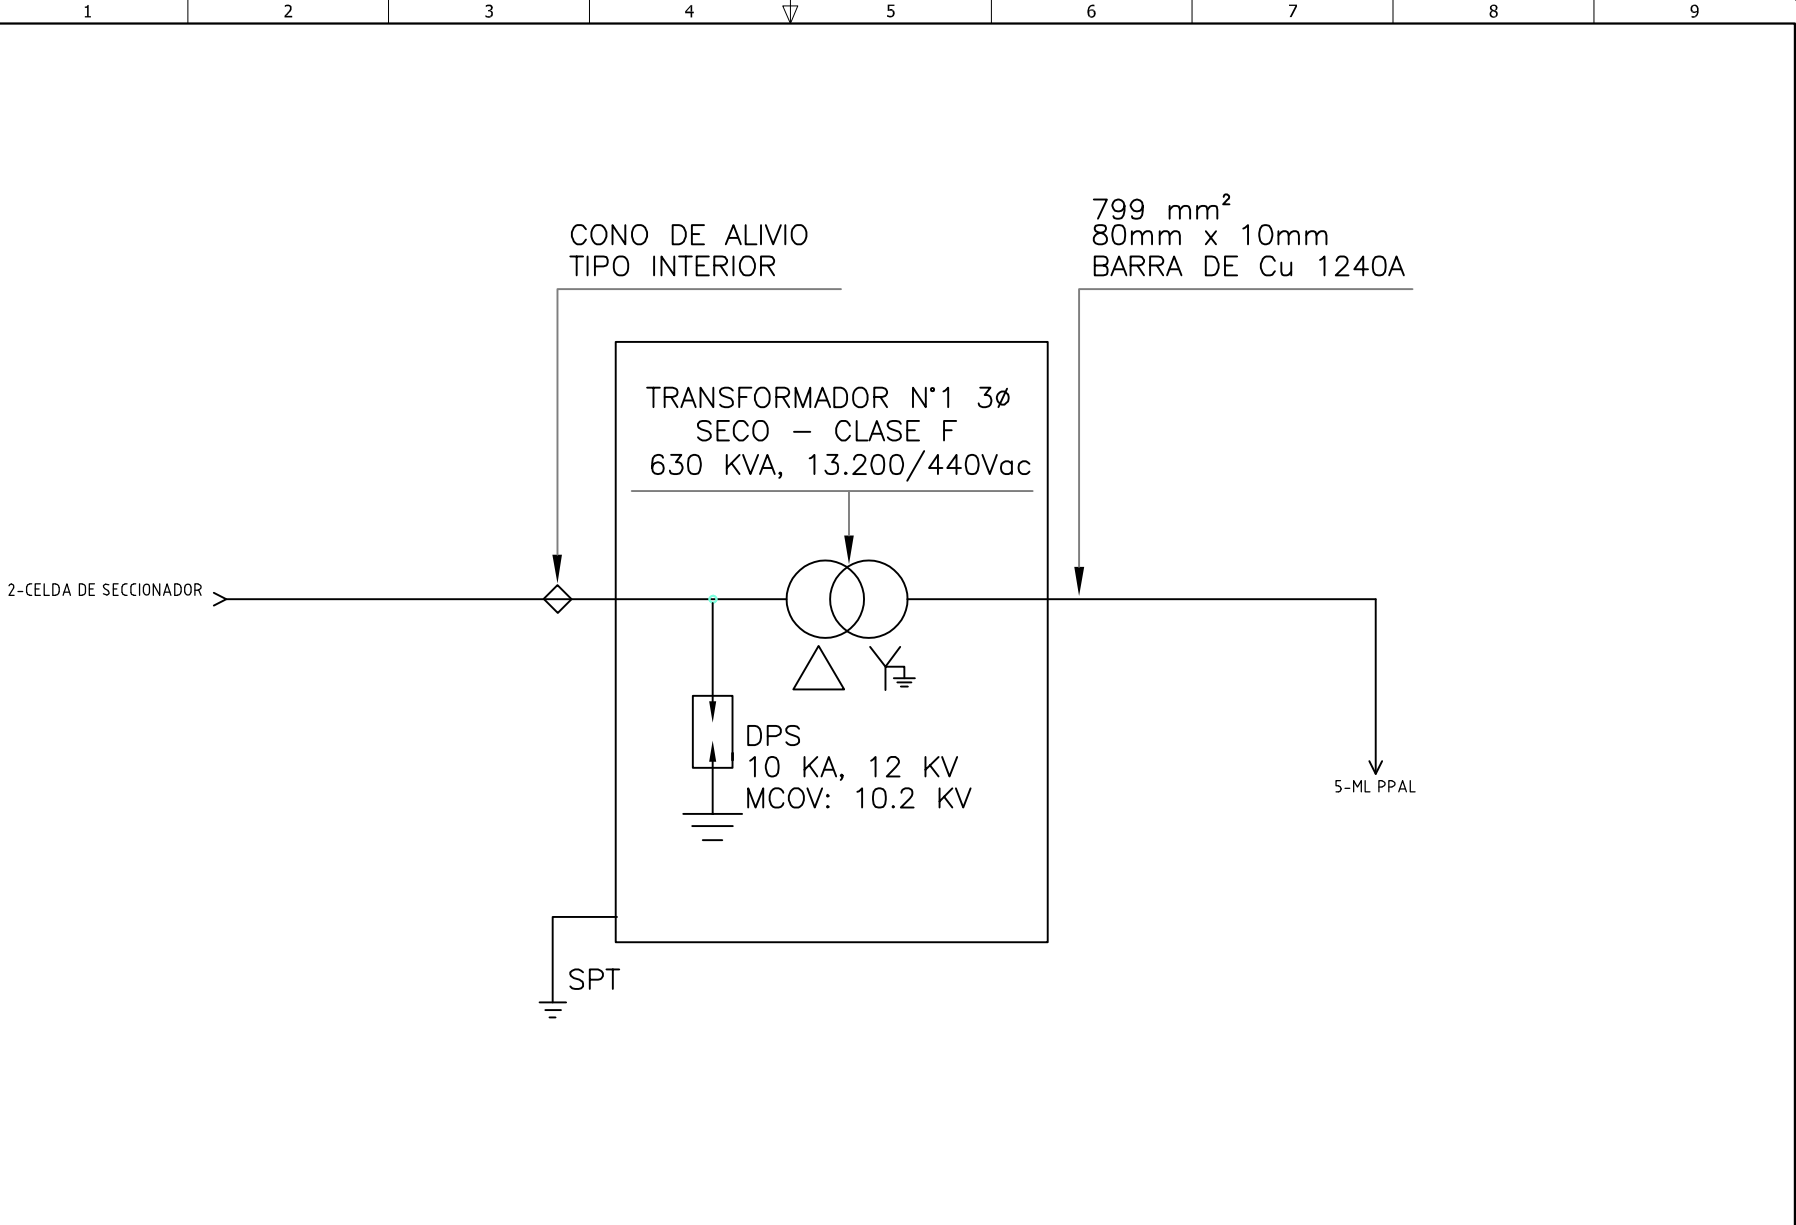


DISEÑO PLANO:	FECHA:
D. MADRID	03/03/2020
DISEÑO:	FECHA:
MIGUEL A. PEREZ	



METALANDES S.A.S

CLIENTE: MIGUEL A. PEREZ	ORDEN DE PRODUCCIÓN: 24610-3
PROYECTO: BODEGA COPACABANA	CELDA DE TRANSFORMADOR DE 630KVA
CONTENIDO: UNIFILAR	RESPONSABLE DEL PROYECTO: E. GRAJALES
RUTA DE ARCHIVO: D:\1.TEMP DIBUJO\2020\M\MIGUEL ANGEL PEREZ\OP 24610 BODEGA COPACABANA\ELECTRICOS\CU1 UNIFILAR.dwg	

VERSIÓN: 01
ESQUEMA: CU1
HOJA: 16
DE: 25
FECHA DE IMPRESIÓN: 04-22-2020

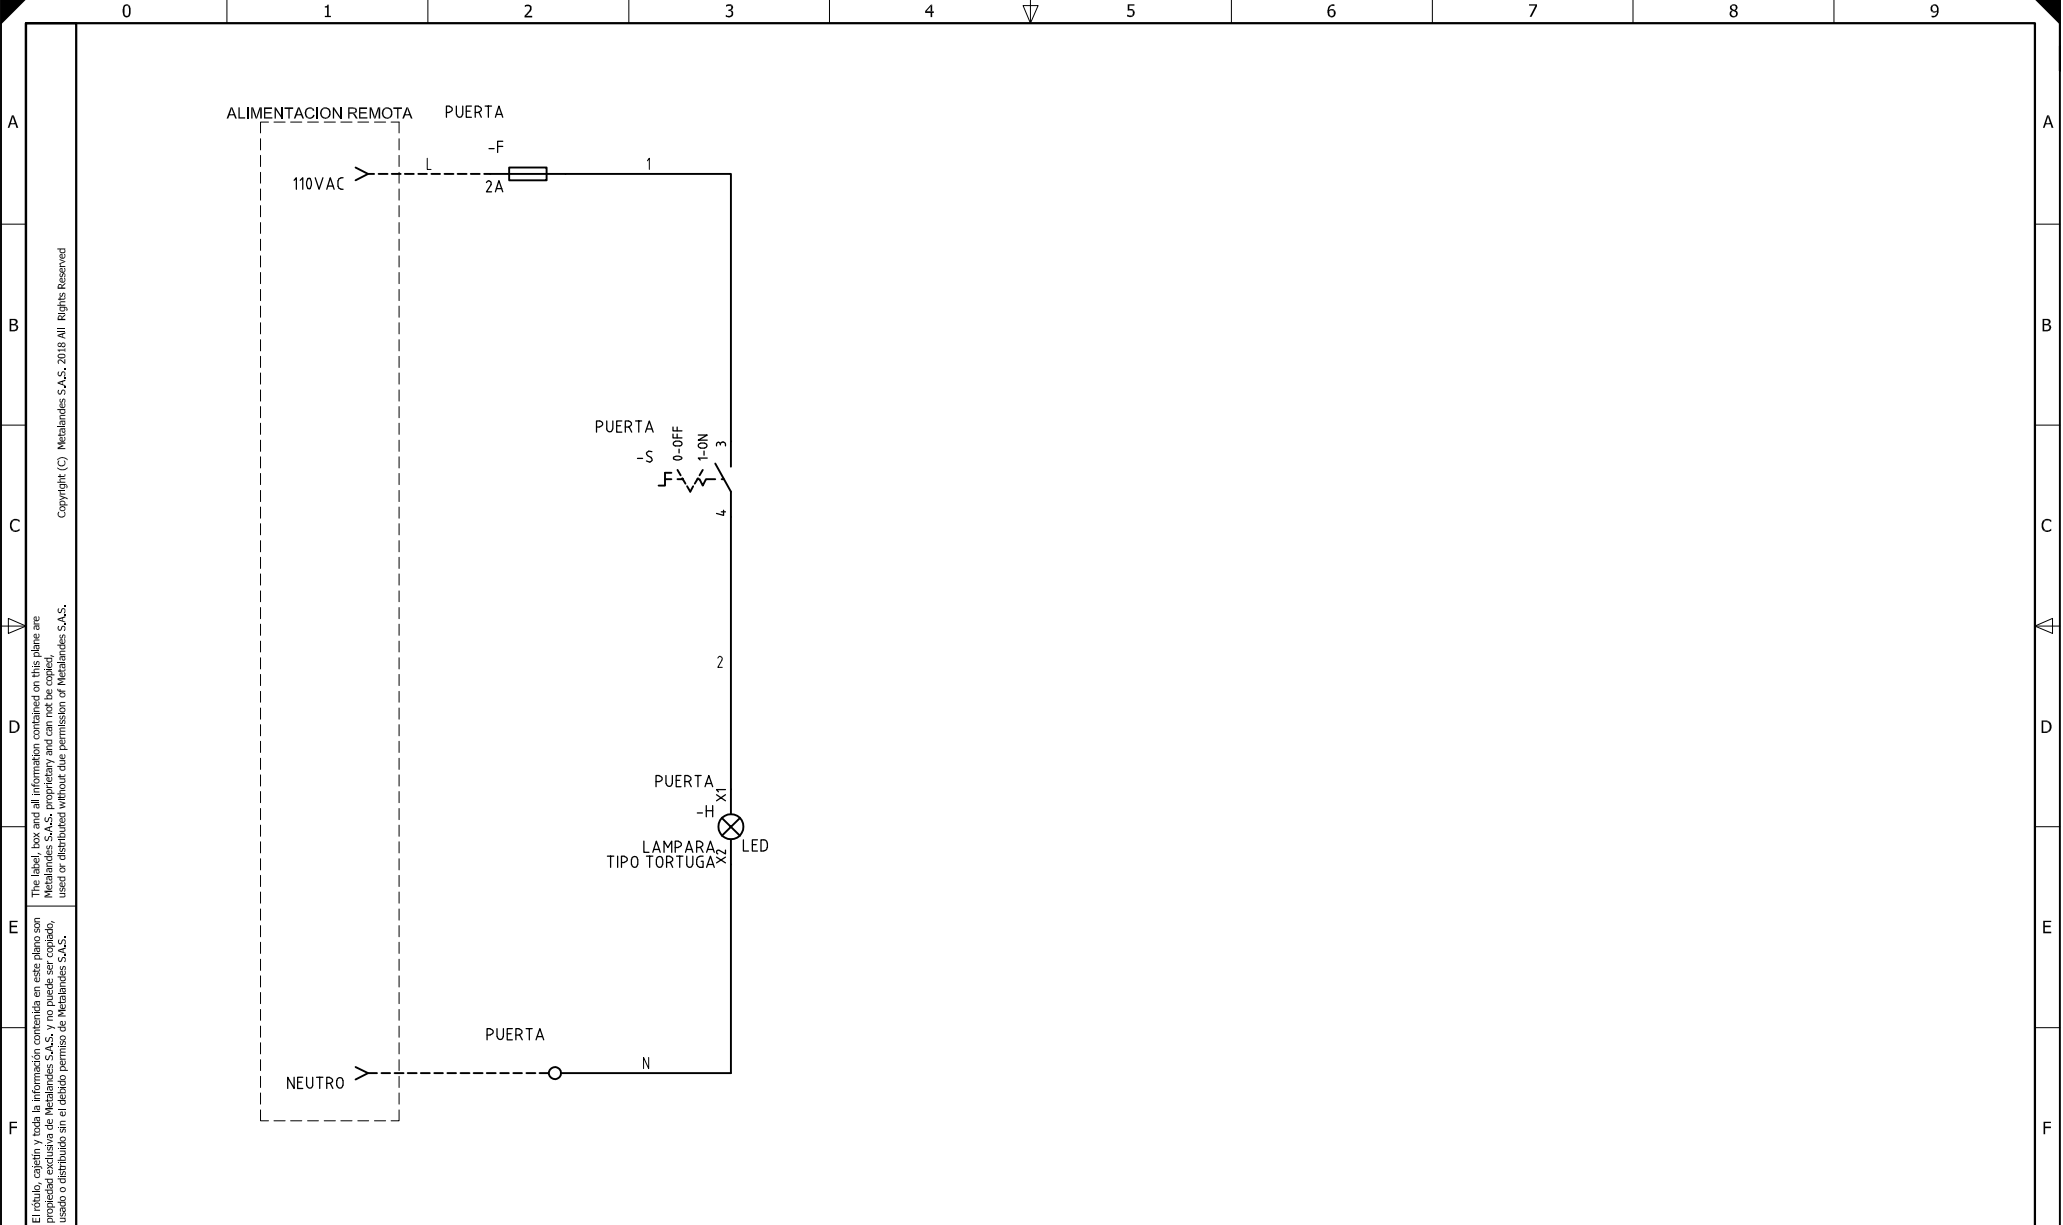

El título, cajetín y toda la información contenida en este plano son propiedad exclusiva de Metalandes S.A.S., y no puede ser copiado, usado o distribuido sin el debido permiso de Metalandes S.A.S. Copyright (C) Metalandes S.A.S. 2018 All Rights Reserved

DISEÑO PLANO: D. MADRID
 FECHA: 03/03/2020
 DISEÑO: MIGUEL A. PEREZ
 FECHA:



CLIENTE: MIGUEL A. PEREZ
 PROYECTO: BODEGA COPACABANA
 CONTENIDO: CONTROL DE ILUMINACION

ORDEN DE PRODUCCIÓN: 24610-3
 CELDA DE TRANSFORMADOR DE 630KVA
 RESPONSABLE DEL PROYECTO: E. GRAJALES

RUTA DE ARCHIVO: D:\1.TEMP DIBUJO\2020\M\MIGUEL ANGEL PEREZ\OP 24610 BODEGA COPACABANA\ELECTRICOS\C1 CONTROL DE ILUMINACION.dwg
 VERSIÓN: 01
 ESQUEMA: C1
 HOJA: 17
 DE: 25
 FECHA DE IMPRESIÓN: 04-22-2020